



PLANTA (VIA PROYECTADA)
ESC.: 1/125

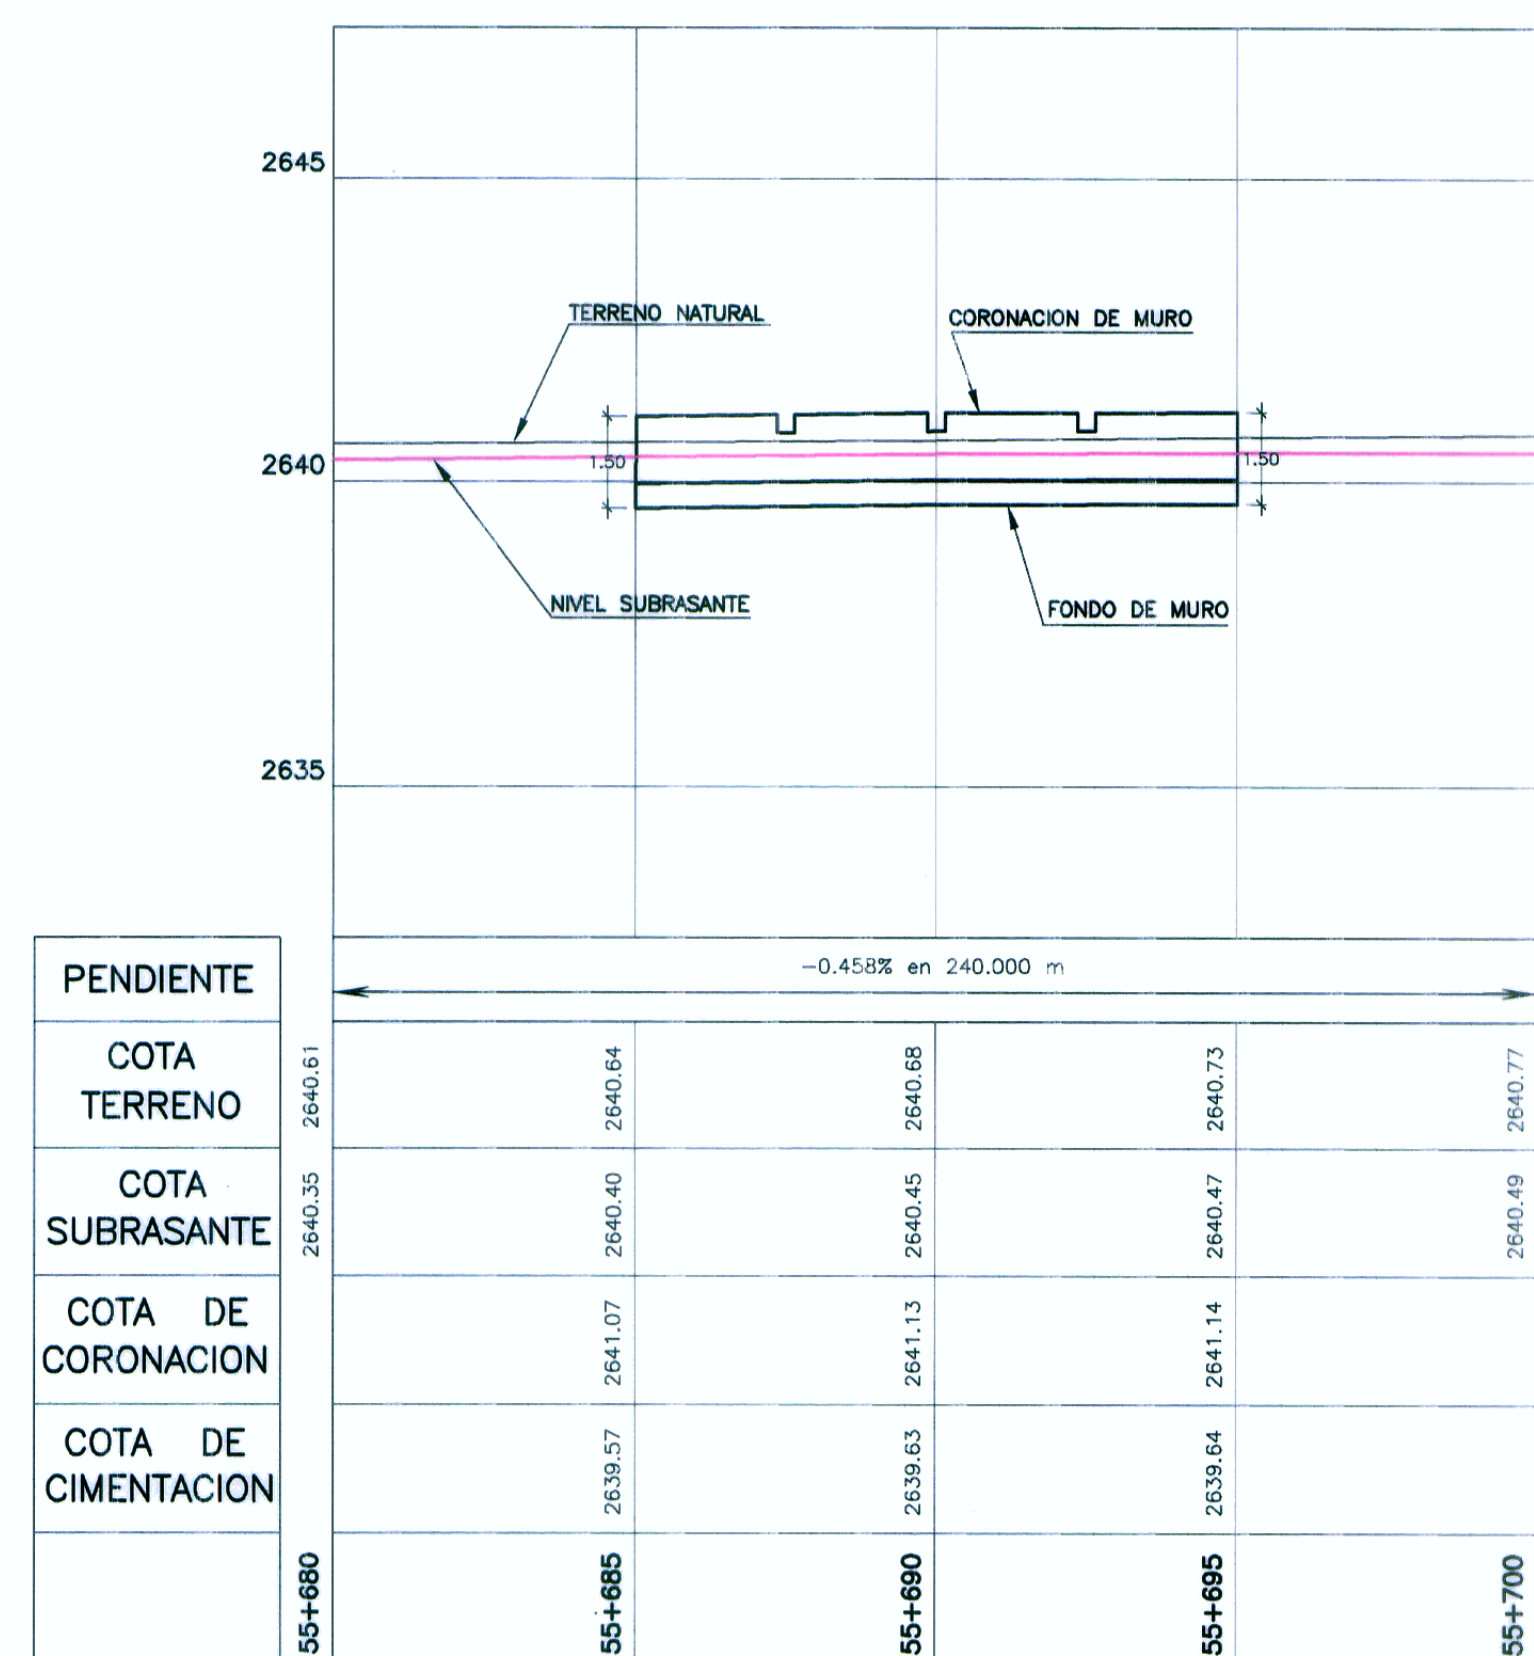

PERFIL LONGITUDINAL
ESC.: 1/125
V=1/125

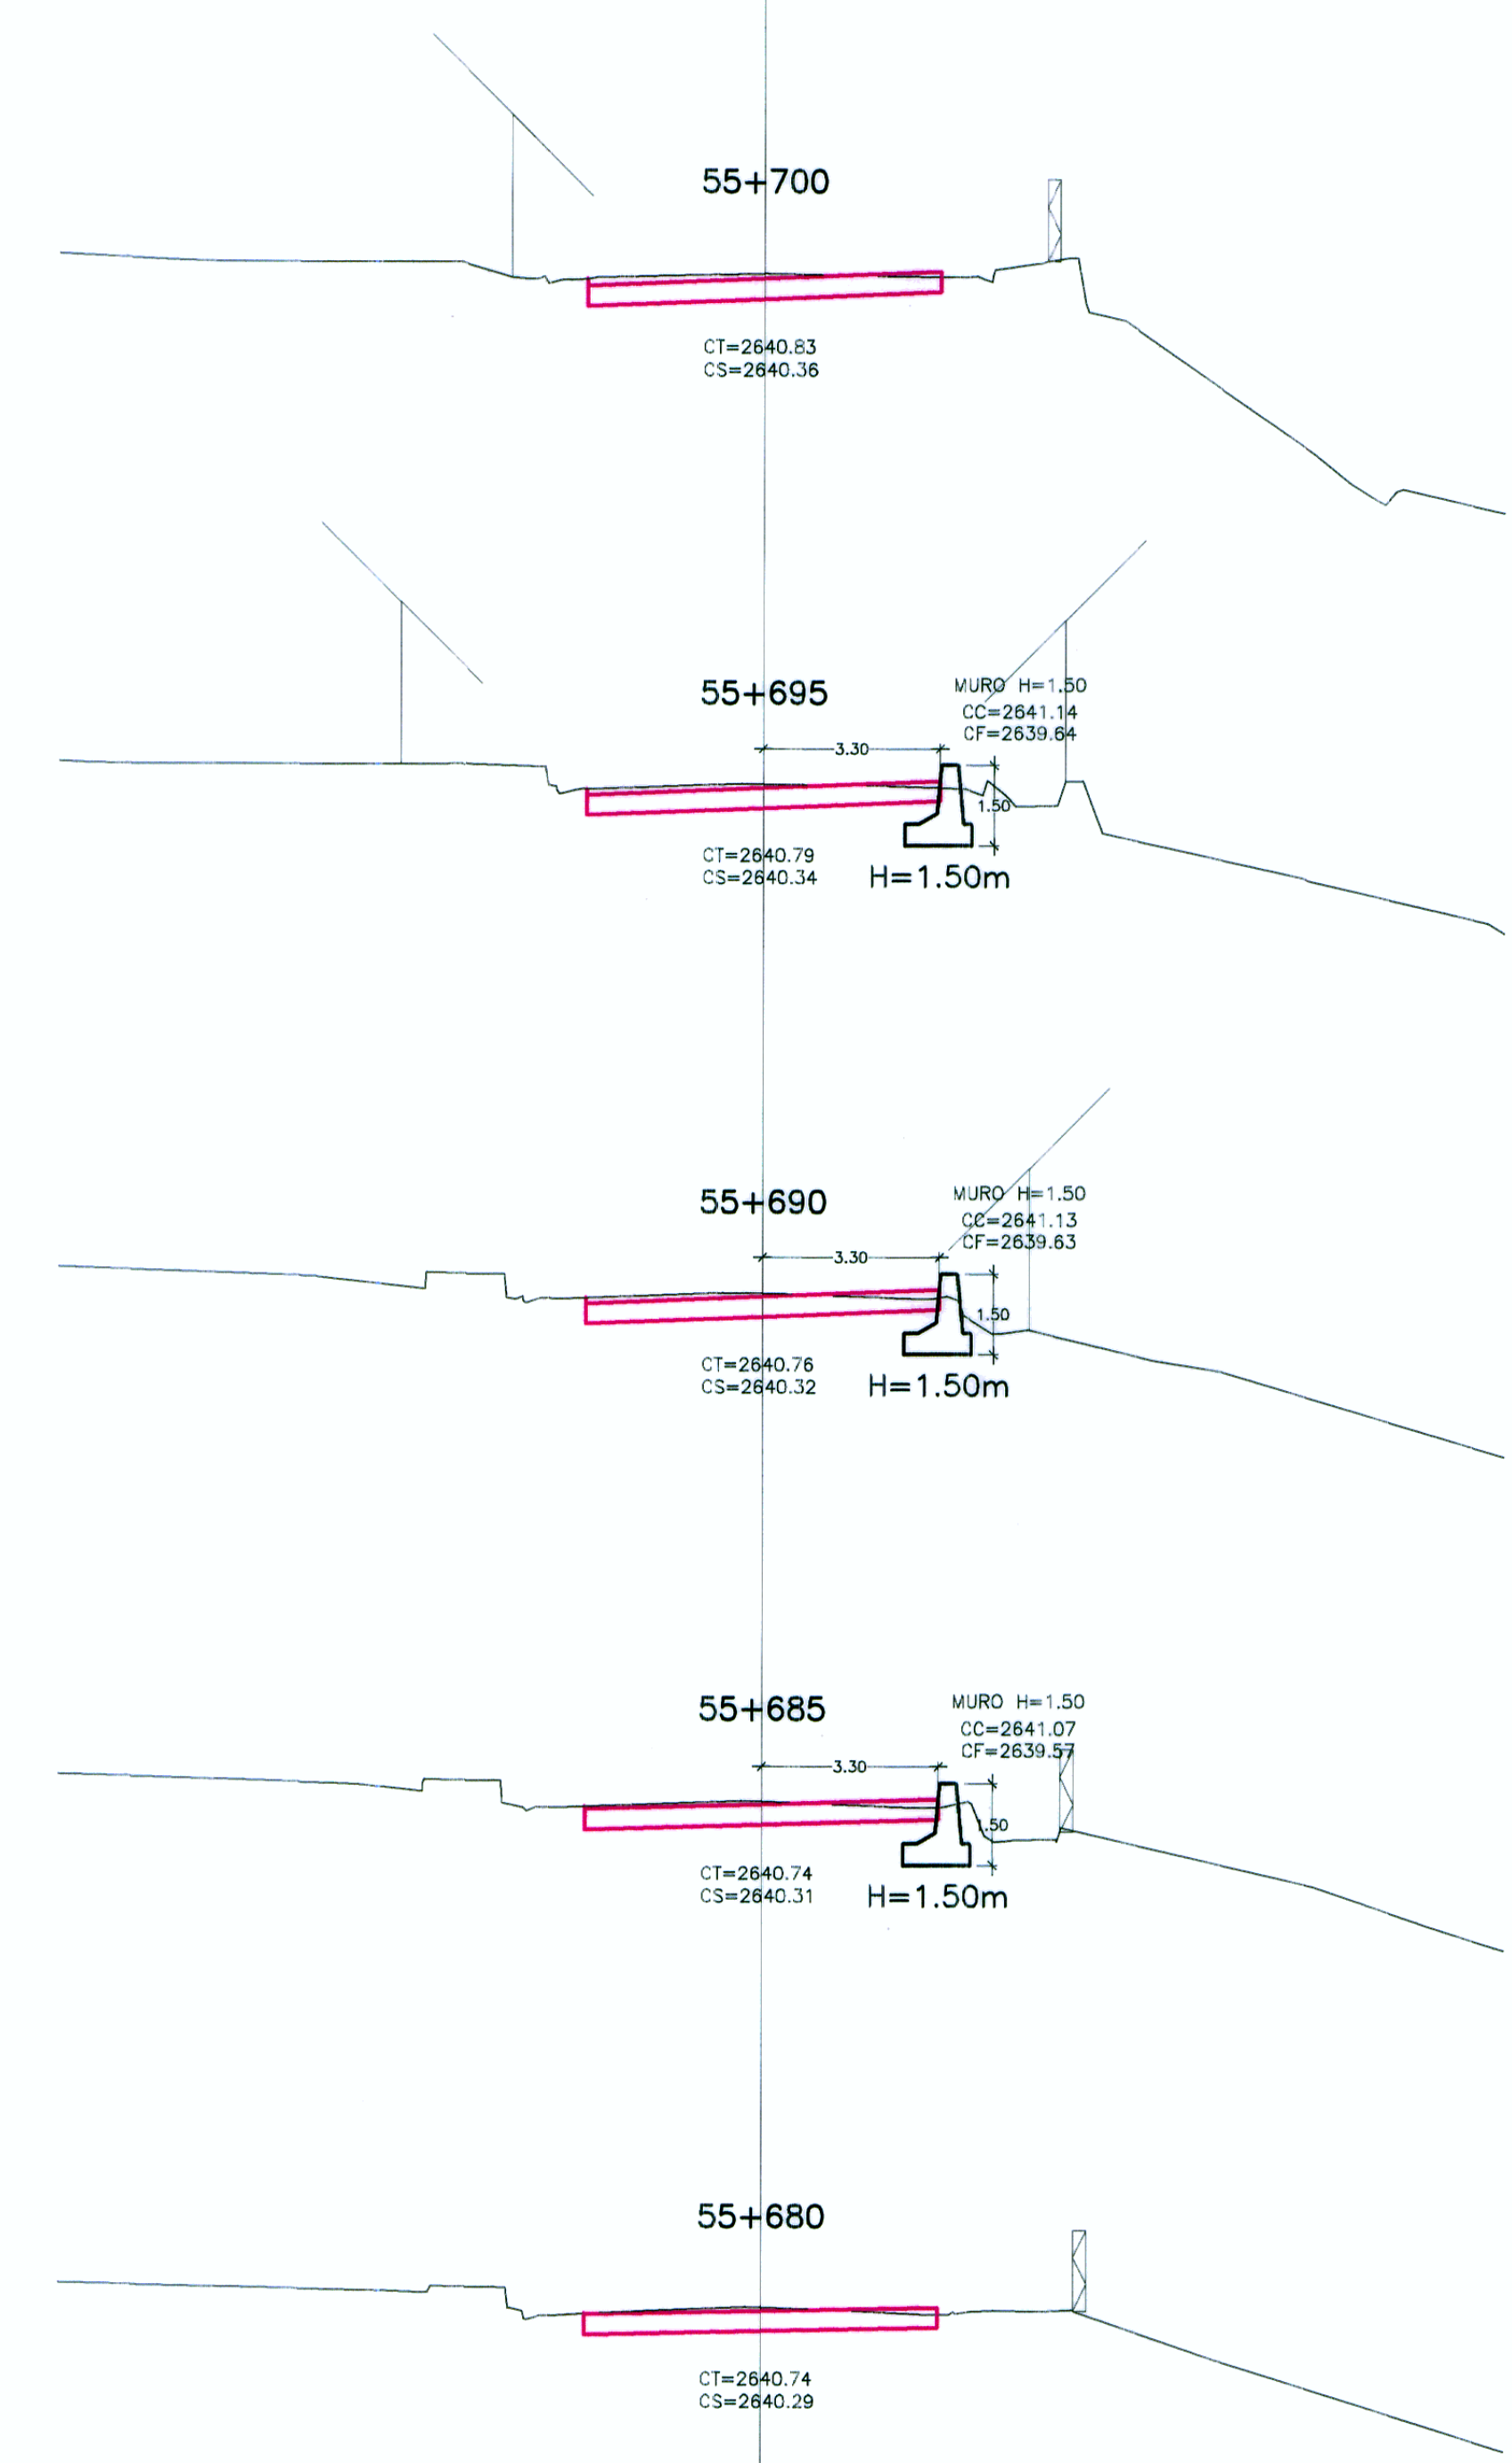

SECCIONES TRANSVERSALES
ESC.: 1/125

HOB CONSULTORES S.A.

ING. CESAR EDUARDO GARCIA MALPARTIDA
JEFE DE ESTUDIO
CIP N° 54324

HOB CONSULTORES S.A.

ING. JAVIER FRANCISCO YAPU CABRERA
ESP. ESTRUCTURAS Y OBRAS DE ARTE
CIP N° 52259



LEYENDA

CT=	COTA TERRENO
CS=	COTA SUBRASANTE
CC=	COTA CORONACION MURO
CF=	COTA FONDO MURO

Ing. Estudio: ING. CESAR GUEVARA M. Aprobación:

Especialista: ING. JAVIER YAPU CABRERA

Revisión:

Proceso y Ploteo: M. SALAS

REVISIONES	
N°	FECHA

ESTUDIO DEFINITIVO PARA EL MEJORAMIENTO DE LA CARRETERA: SAN MARCOS-CAJABAMBA-SAUSACOA
TRAMO: SAN MARCOS-CAJABAMBA
CONTRATO N° 008-2011-MTC/20

FECHA: MAYO 2012

ESCALA FORMATO A1: ESCALA FORMATO A3:

INDICADAS INDICADAS

**MURO DE CONCRETO CICLOPIO
KM 55+685 - KM 55+695**

008-11-MCC-27