



PLANTA  
ESC.: 1/125

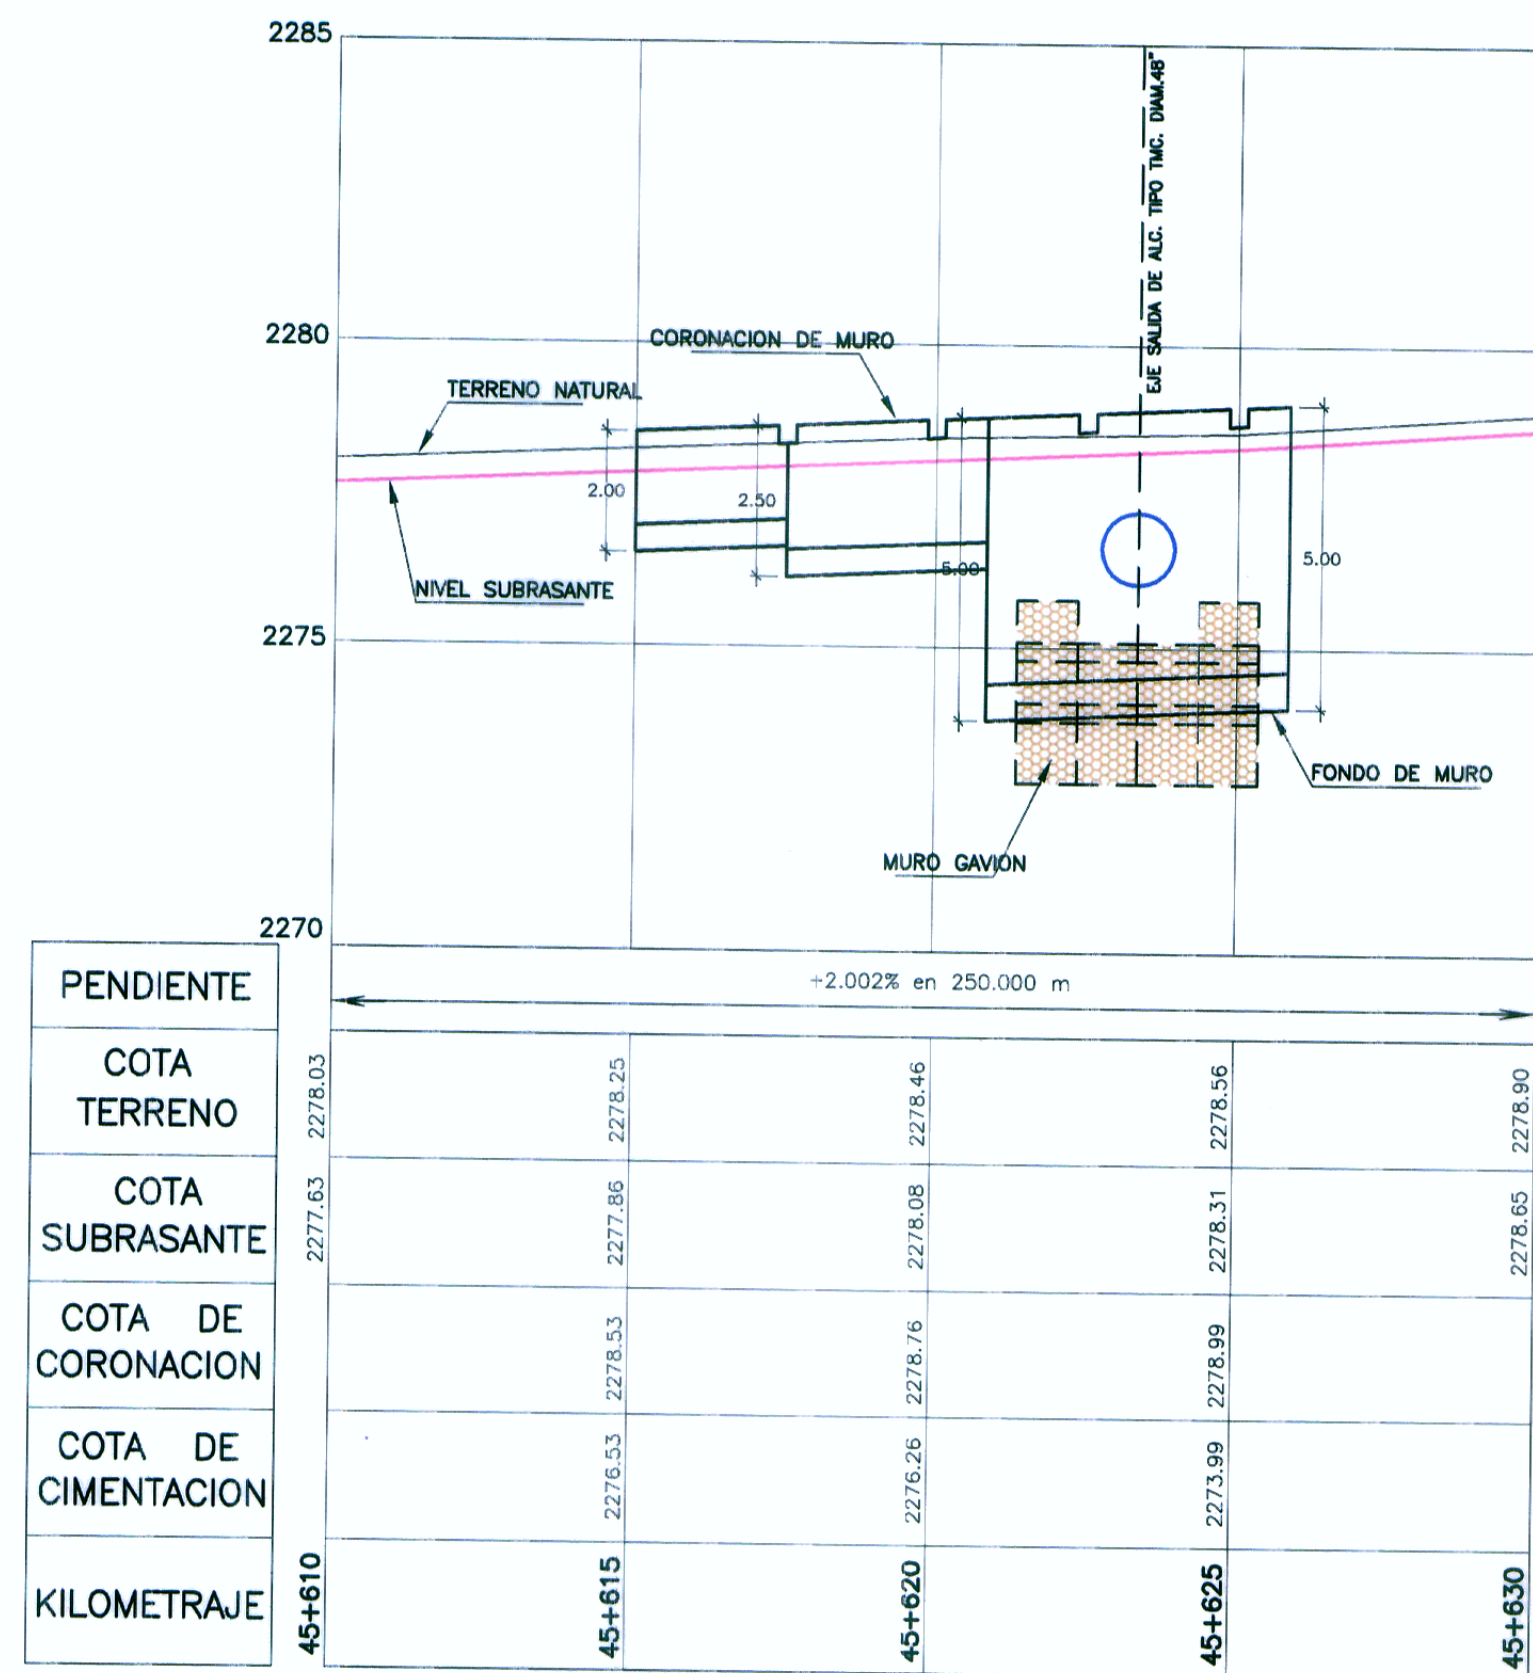

PERFIL LONGITUDINAL  
ESC.: H=1/125  
V=1/125

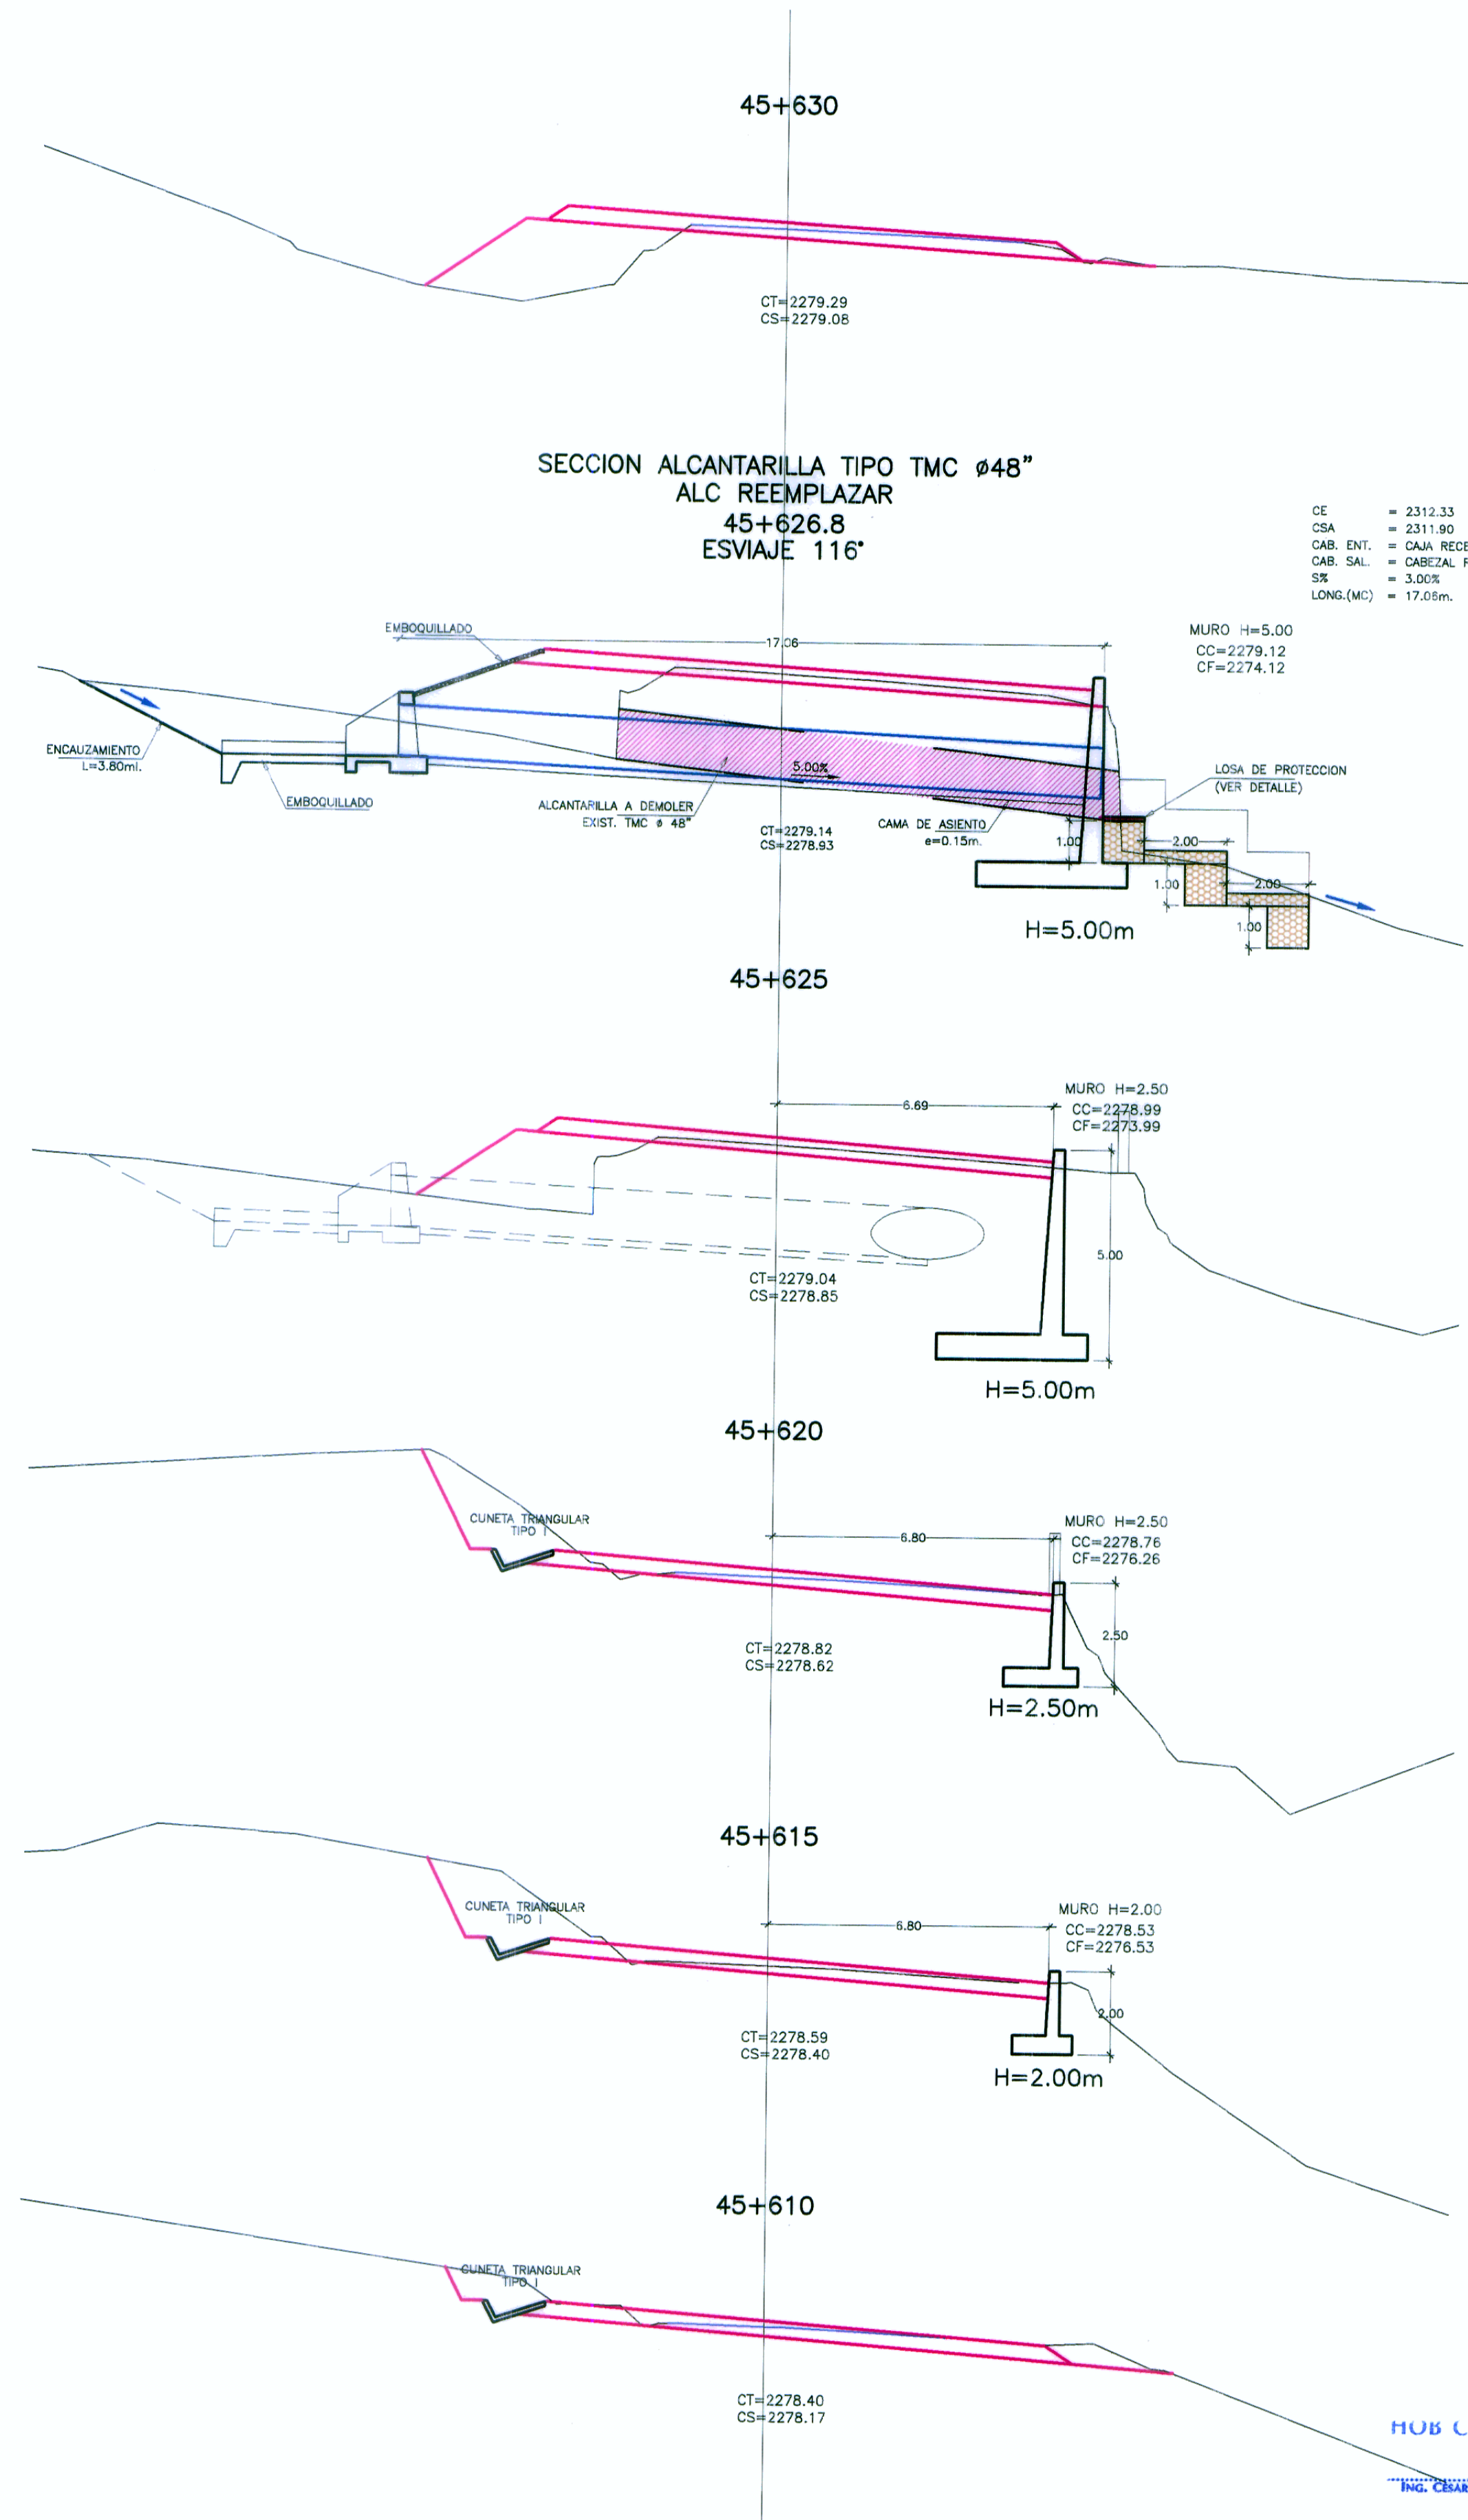

SECCIONES TRANSVERSALES  
ESC.: H=1/125



HOB CONSULTORES S.A.  
ING. JAVIER TAYPE CARBAMAL  
E.S.P. INGENIERIA Y OBRAS DE ARTE  
CIP N° 52339

LEYENDA

CT=	COTA TERRENO
CS=	COTA SUBRASANTE
CC=	COTA CORONA MURO
CG=	COTA FONDO MURO

REVISIONES	
N°	FECHA DESCRIPCIÓN