


SECCIONES TRANSVERSALES
ESC. : 1/125

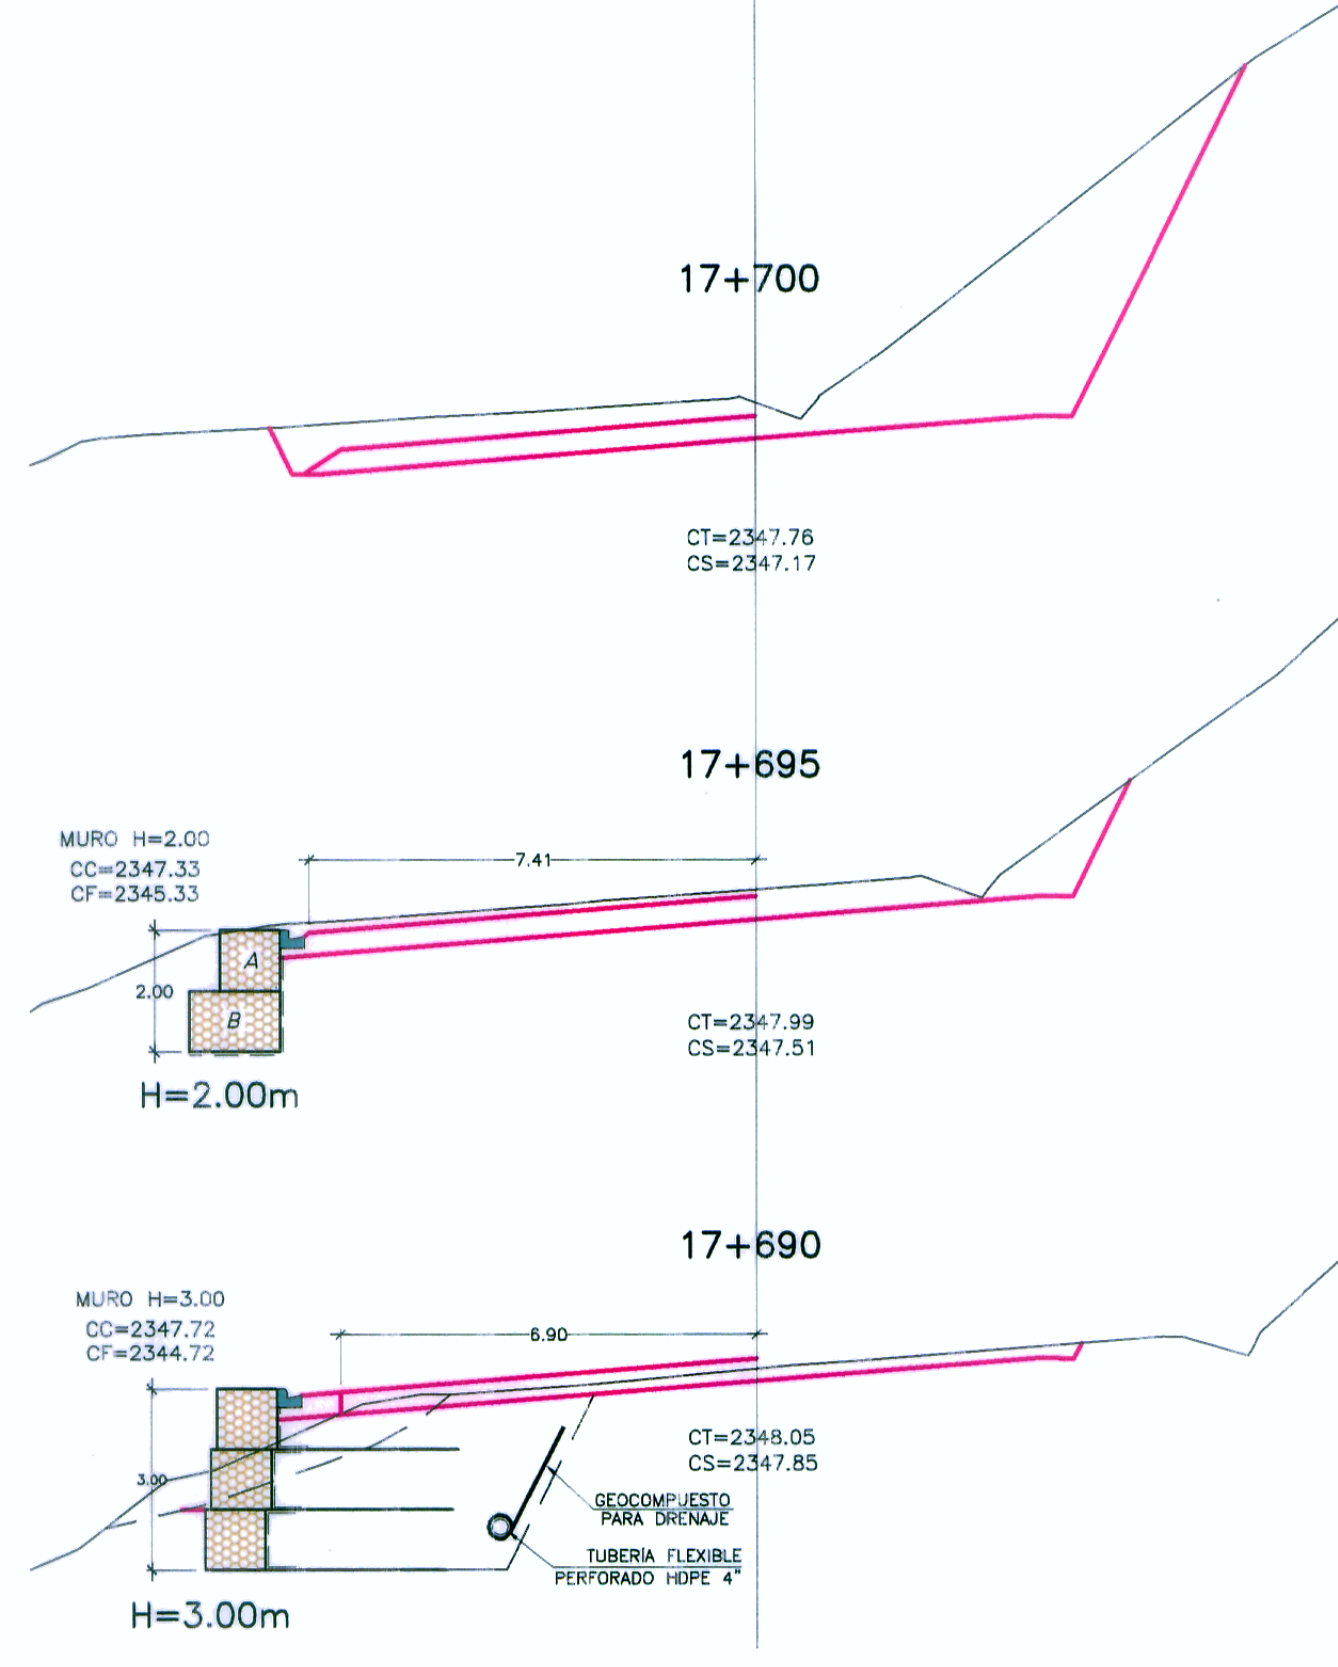

HOB CONSULTORES S.A.
 ING. ALBERTO ORTIZ SALAZAR
 GEOLOGIA Y GEOTECNIA
 CIP N° 34201

HOB CONSULTORES S.A.
 ING. CESAR EDISON GUEVARA MALPARTIDA
 JEFE DE ESTUDIO
 CIP N° 34201



LEYENDA

CT=	COTA TERRENO
CC=	COTA SUBRASANTE
CD=	COTA CORDONA MURO
CF=	COTA FONDO MURO

Ministerio de Transportes y Comunicaciones
 Provias Nacional

HOB CONSULTORES S.A.
 CALLE AGUADA BLANCA N° 102 - LIMA 33 - PERU
 TELEFONO: 715-8111 FAX: 715-8324
 Email: hob@hobperu.com

Jefe Estudio: ING. CESAR GUEVARA M.
 Especialista: ING. JAVIER TAPE CARBAL
 Revisión:
 Proceso y Ploteo: M. SMAS

REVISIONES	
N°	FECHA

ESTUDIO DEFINITIVO PARA EL MEJORAMIENTO DE LA CARRETERA: SAN MARCOS-CAJABAMBA-SAUSACOCCHA
 TRAMO: SAN MARCOS-CAJABAMBA
 CONTRATO N° 008-2011-MTC/20

MURO DE SUELO REFORZADO
KM 17+535 - KM 17+695

FECHA: MAYO 2012
 ESCALA FORMATO A1: INDICADAS
 ESCALA FORMATO A3: INDICADAS
008-11-MSR-03d