



PLANTA  
ESC.: 1/125

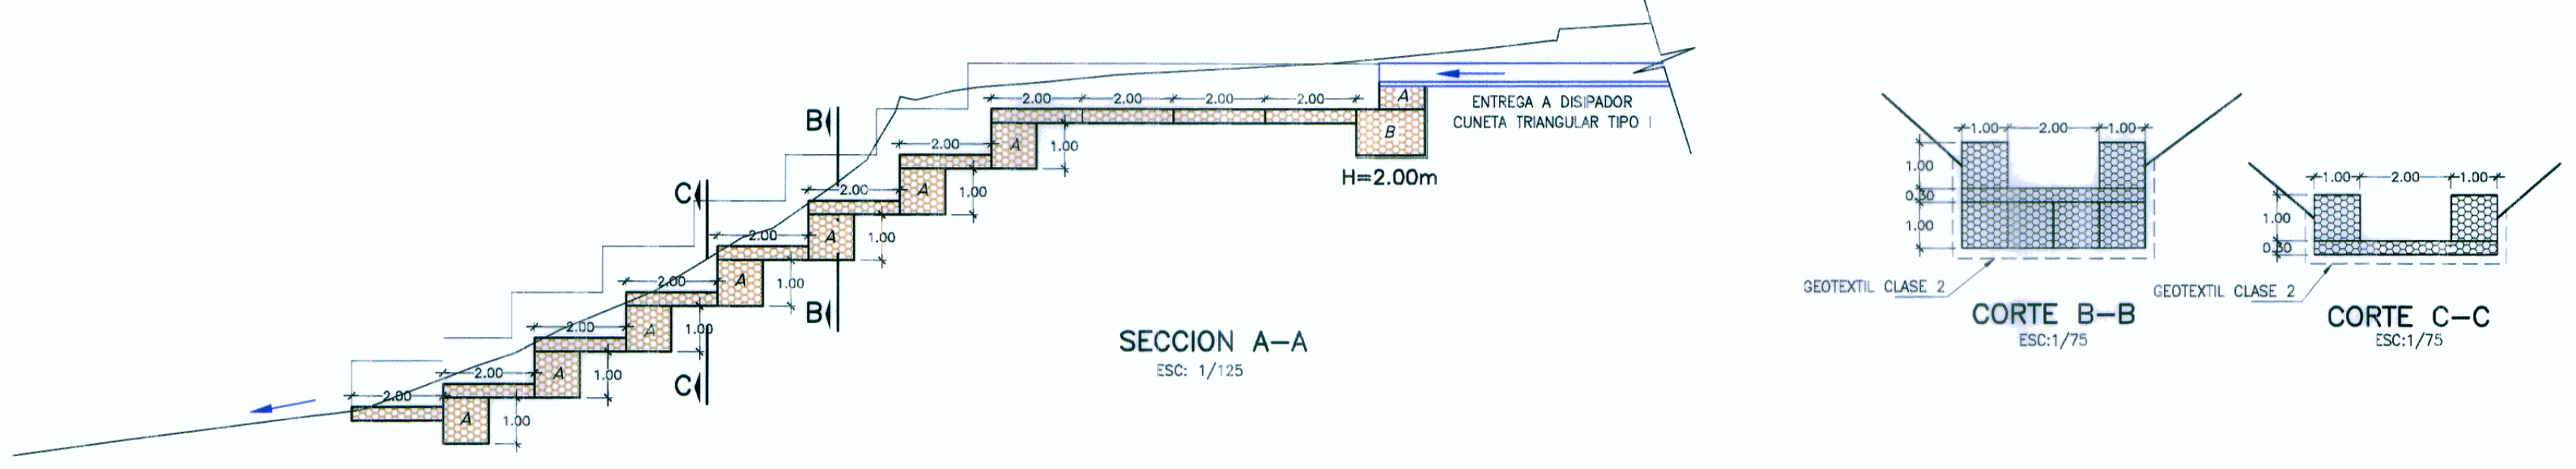


SECCION A-A  
ESC.: 1/125

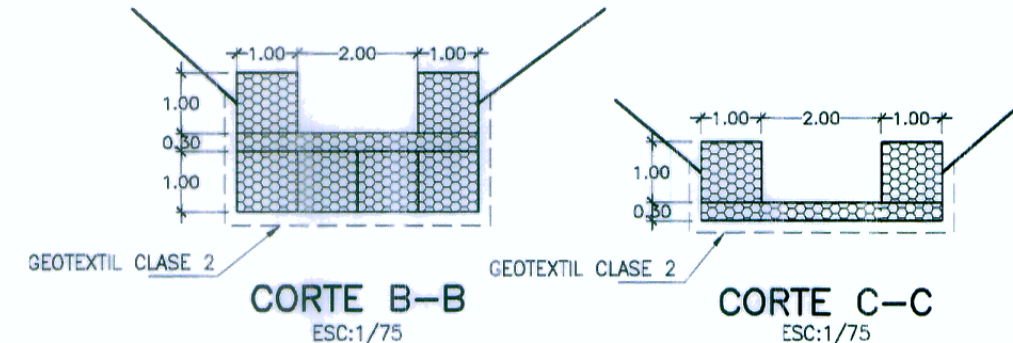

CORTE B-B  
ESC.: 1/75


CORTE C-C  
ESC.: 1/75

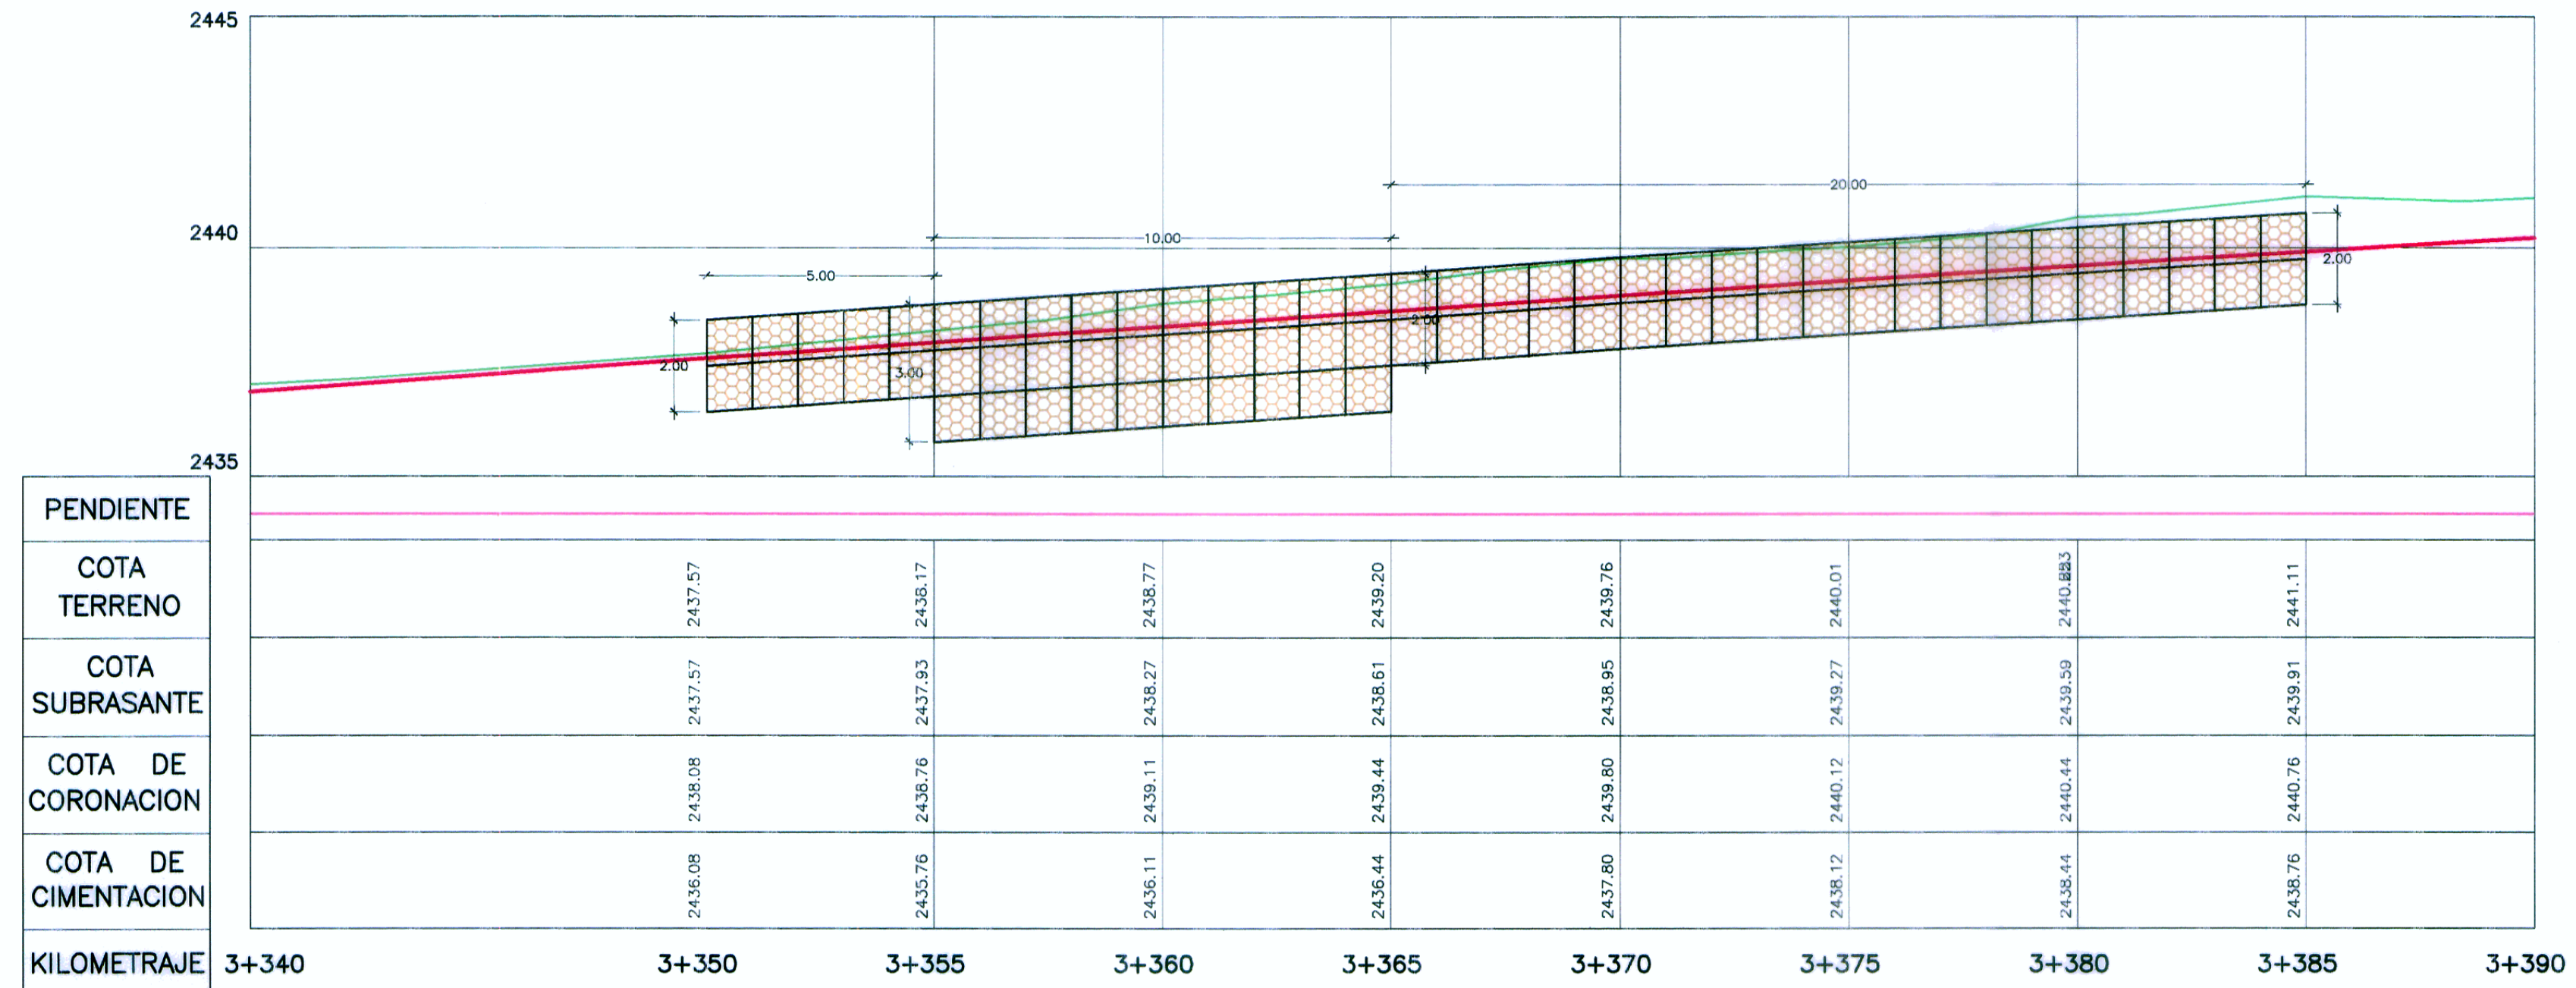

PERFIL LONGITUDINAL  
ESC.: H=1/125  
V=1/125

SECCIONES TRANSVERSALES  
ESC.: 1/125

3268

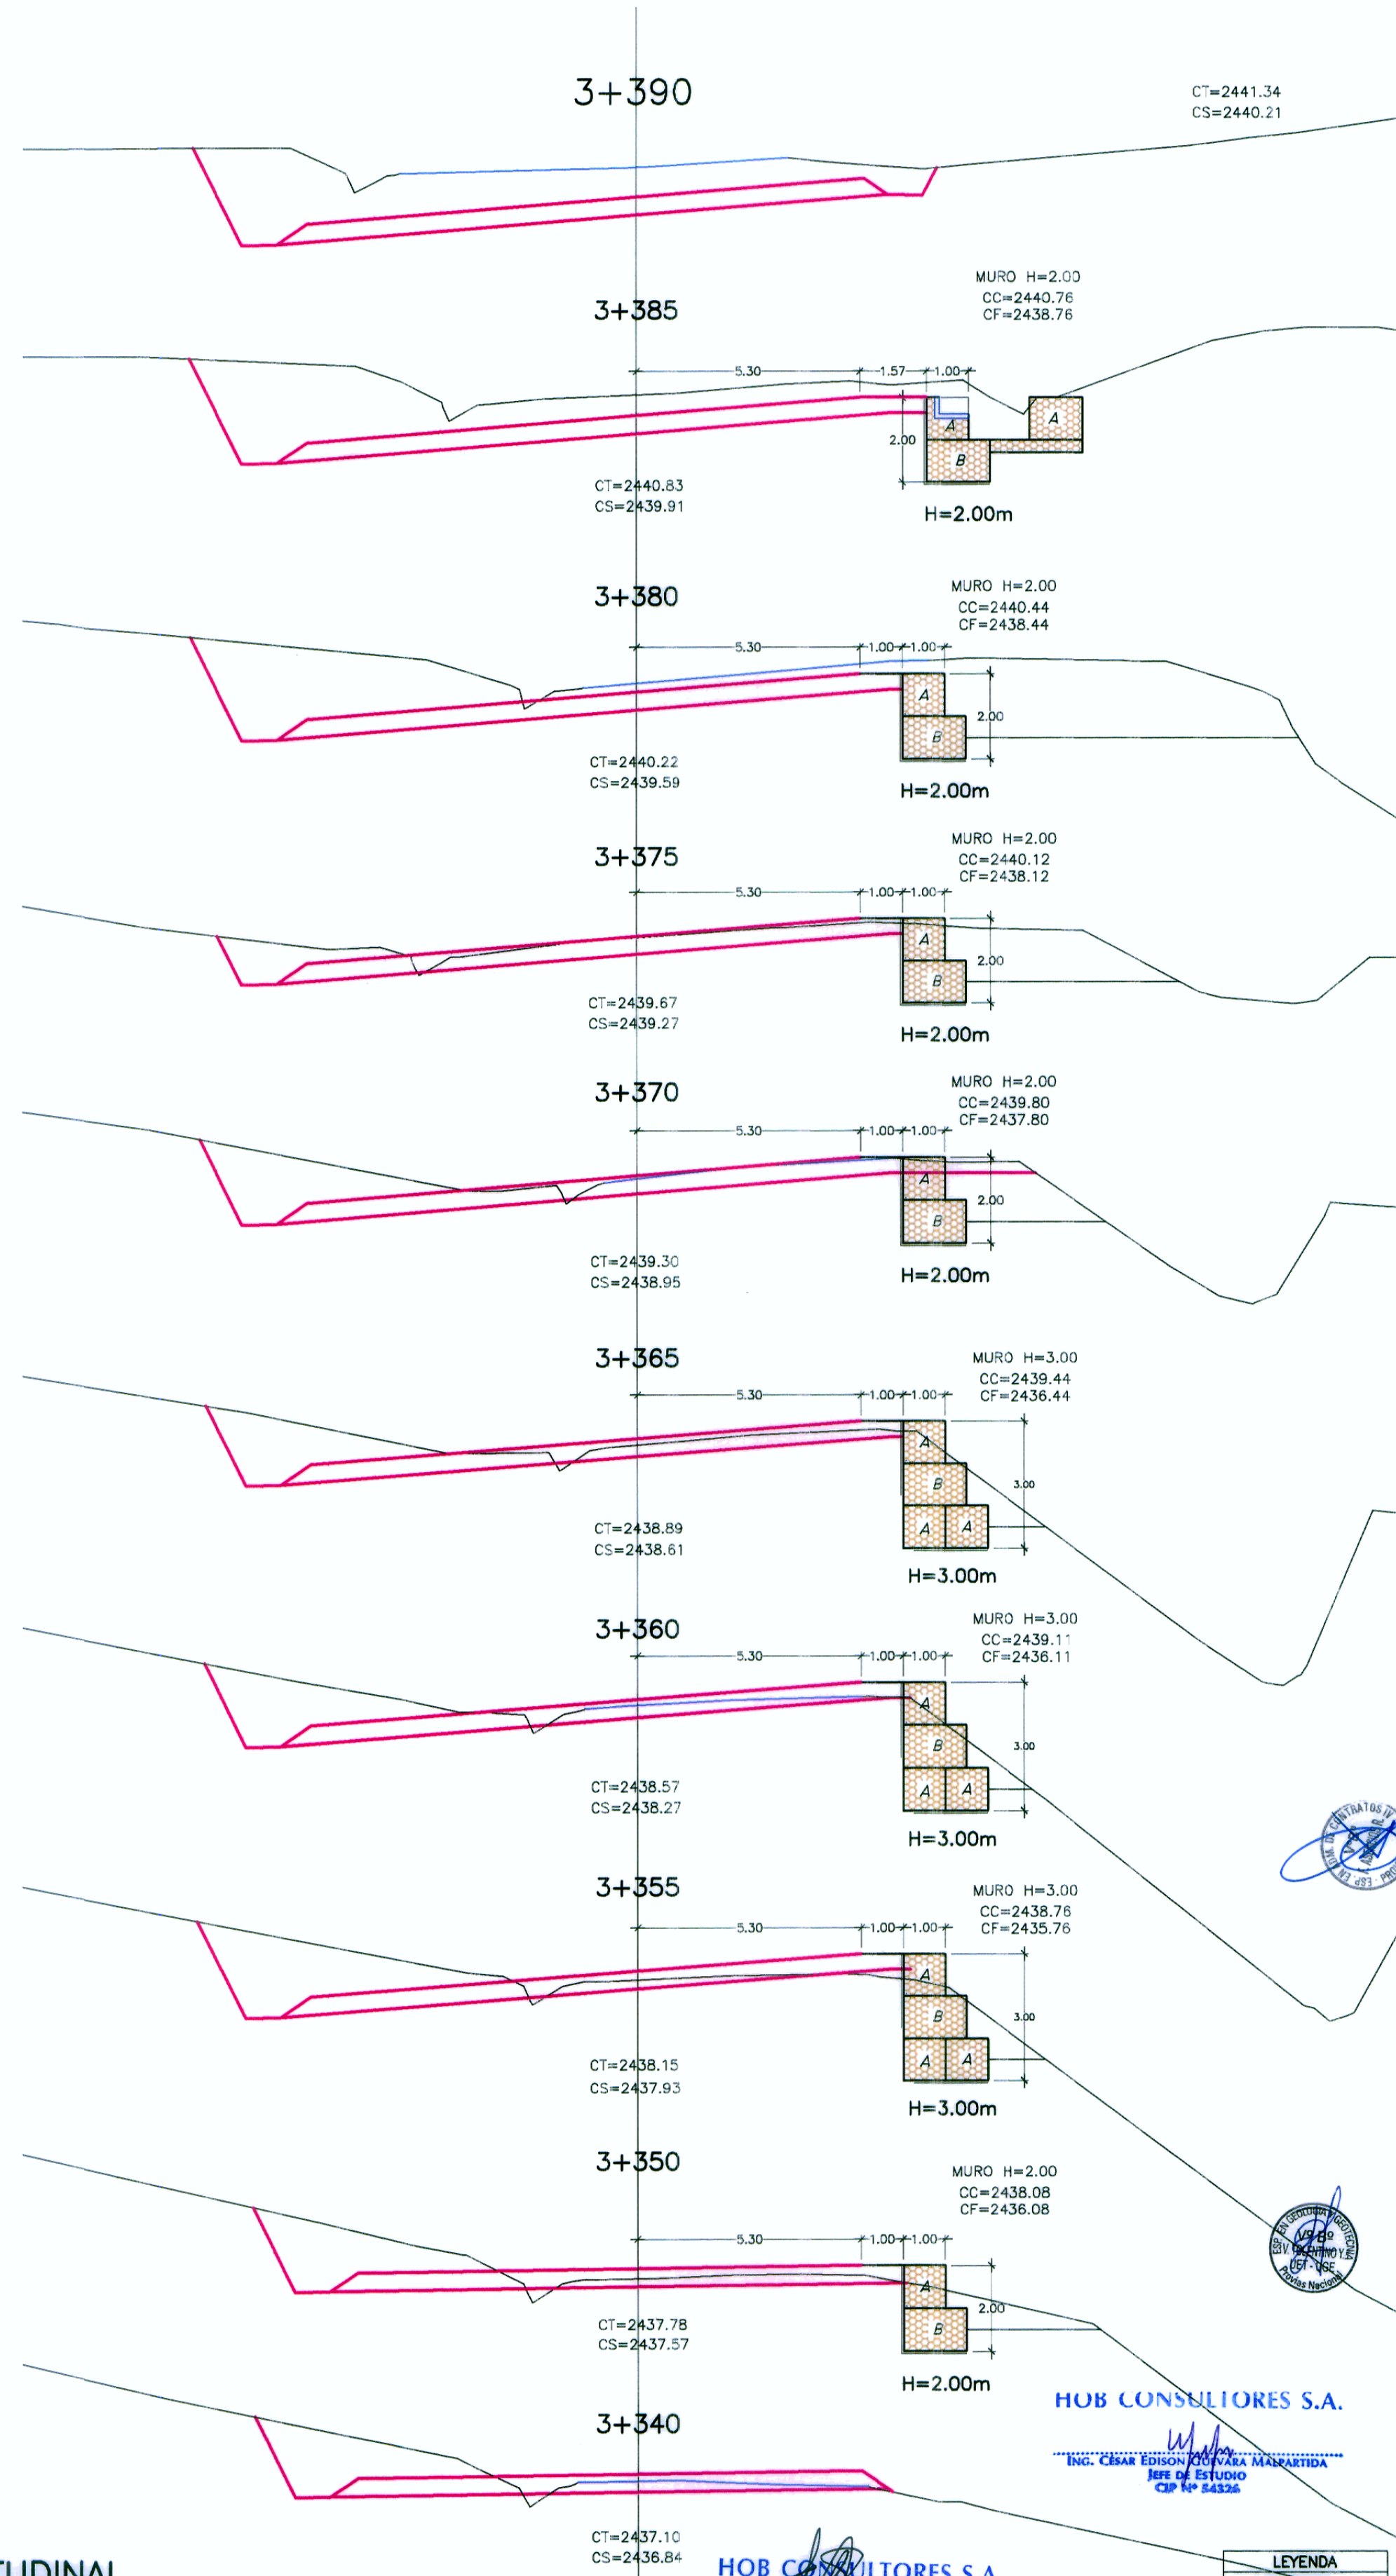

HOB CONSULTORES S.A.

LEYENDA  
 CT= COTA TERRENO  
 CS= COTA SUBRASANTE  
 CF= COTA FONDO MURO

Ministerio de Transportes y Comunicaciones  
 Provias Nacional

HOB CONSULTORES S.A.  
 CALLE AGUADA BLANCA N° 102 - LIMA 33 - PERU  
 TELÉFONO: 715-8111 FAX: 715-8324  
 Email: hob@hobperu.com

Jefe Estudio: ING. CESAR GUEVARA M.  
 Especialista: ING. JIMMY TAYPE OCHOA  
 Revisión:  
 Proceso y Protoc.: M. SALAS

REVISIONES		
N°	FECHA	DESCRIPCIÓN

ESTUDIO DEFINITIVO PARA EL MEJORAMIENTO DE LA CARRETERA: SAN MARCOS-CAJABAMBA-SAUSACOCCHA  
 TRAMO: SAN MARCOS-CAJABAMBA  
 CONTRATO N° 008-2011-MTC/20

**MURO GAVIÓN**  
**KM 03+350 - KM 03+388**

FECHA: MAYO 2012  
 ESCALA FORMATO A1: INDICADAS  
 ESCALA FORMATO A3: INDICADAS  
**008-11-MG-01-a**