


SECCIONES TRANSVERSALES
ESC. : 1/125



PERFIL LONGITUDINAL

ESC. :H=1/125
V=1/125

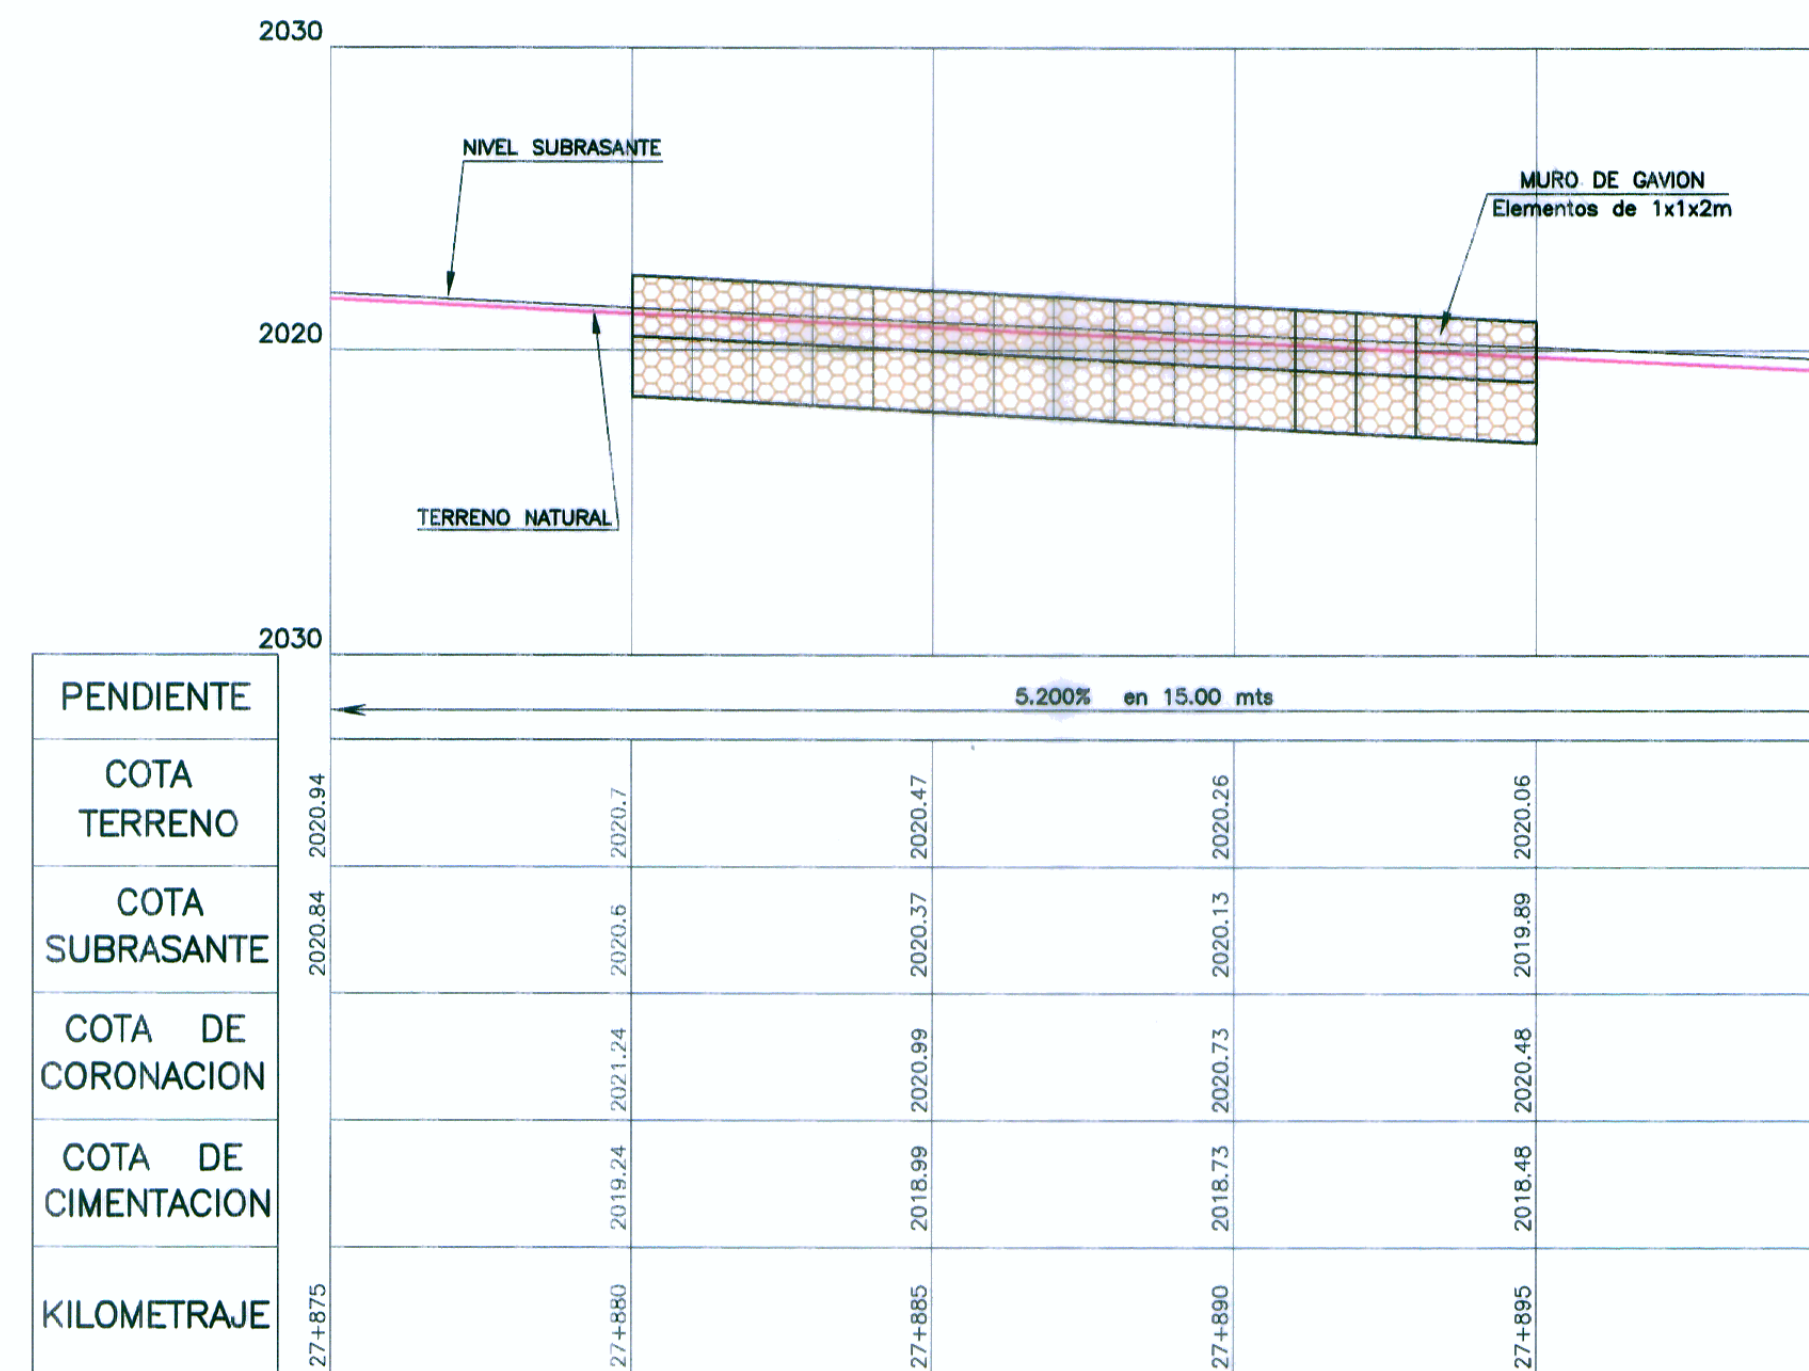

HOB CONSULTORES S.A.
ING. CESAR EDISON GUEVARA M.
ING. ALBERTO ENCERRIGUI SALAZAR
CIP N° 54536

HOB CONSULTORES S.A.
ING. CESAR EDISON GUEVARA M.
ING. ALBERTO ENCERRIGUI SALAZAR
CIP N° 54536

Ministerio de Transportes y Comunicaciones
Provias Nacional

HOB CONSULTORES S.A.
 CALLE AGUADA BLANCA N° 102 - LIMA 33 - PERU
 TELEFONO: 713-8111 FAX: 713-8324
 Email: hob@hobperu.com

Jefe Estudio: **ING. CESAR GUEVARA M.**
 Especialista: **ING. JIMMY TAYPE CARBAL**
 Revisión:
 Proceso y Ploteo: **M.CHAFLOQUE**

REVISIONES	
N°	FECHA

ESTUDIO DEFINITIVO PARA EL MEJORAMIENTO DE LA CARRERA: SAN MARCOS-CAJABAMBA-SAUSACOCCHA
TRAMO: SAN MARCOS-CAJABAMBA
 CONTRATO N° 008-2011-MTC/20

MURO GAVION
KM 27+880 - KM 27+895

FECHA: **MAYO 2012**
 ESCALA FORMATO A1: **INDICADA**
 ESCALA FORMATO A3: **2 Veces lo Indicado**
008-11-MG-07