



PLANTA
ESC. : 1/250

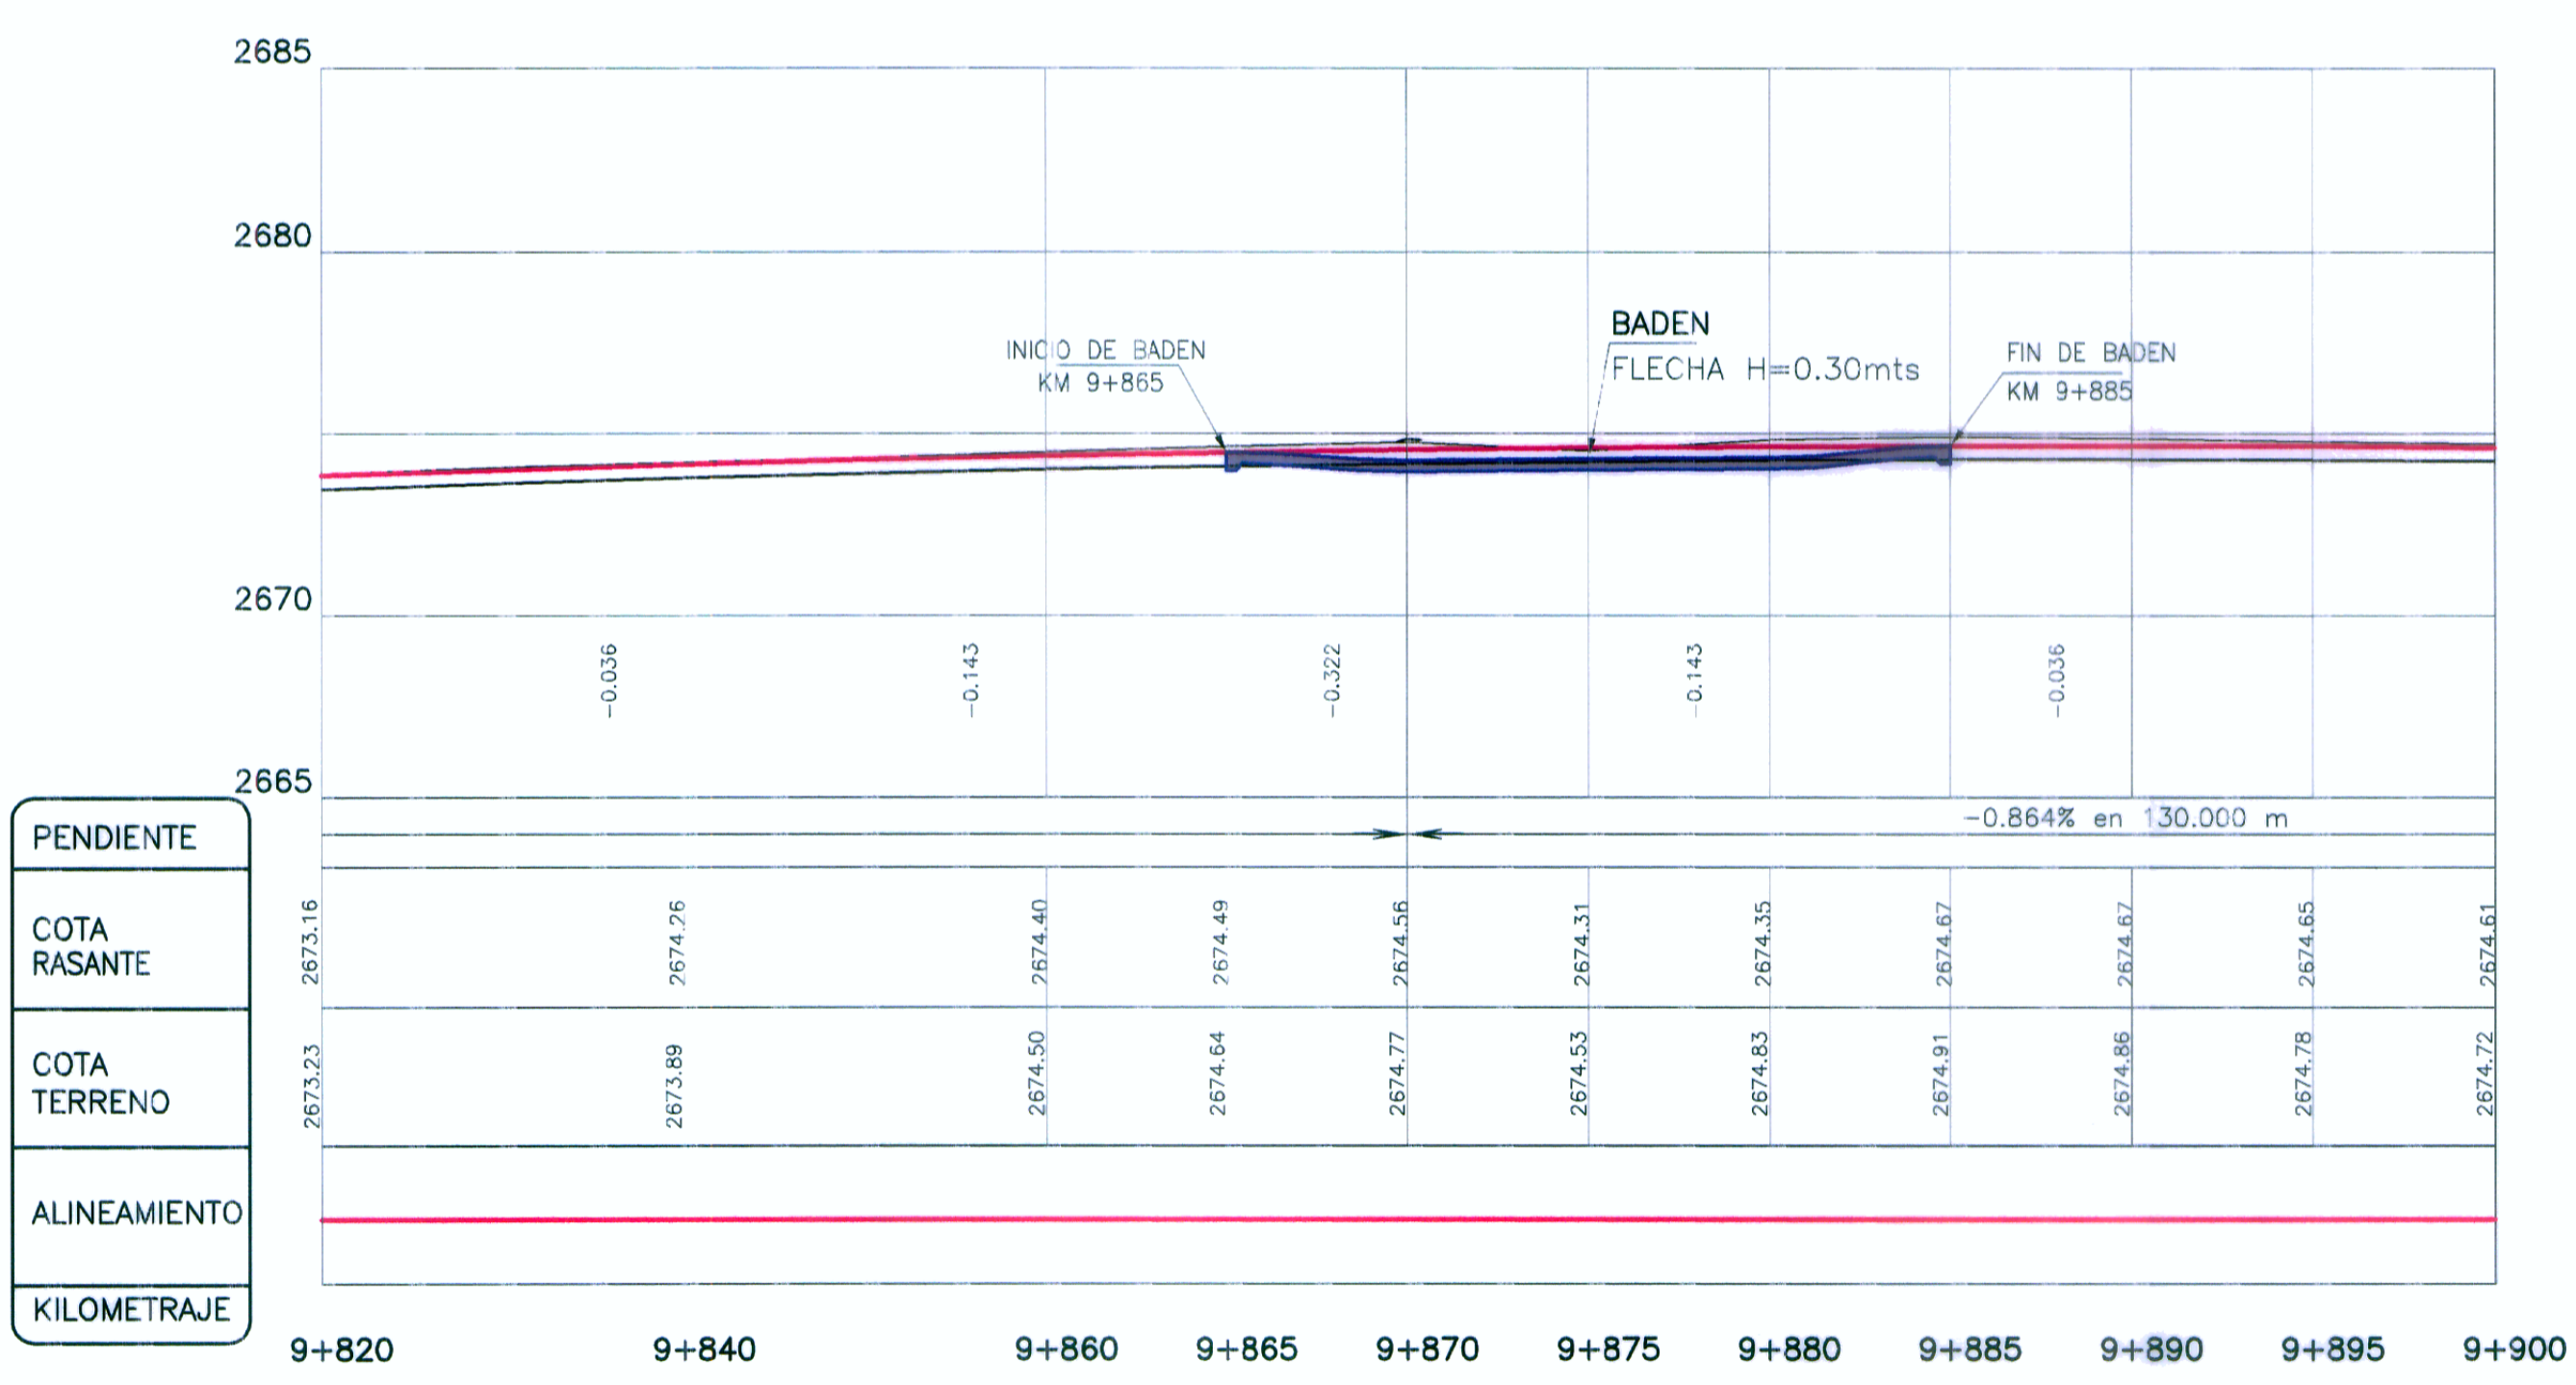

PERFIL LONGITUDINAL EJE
ESC. : H=1/200
V=1/200

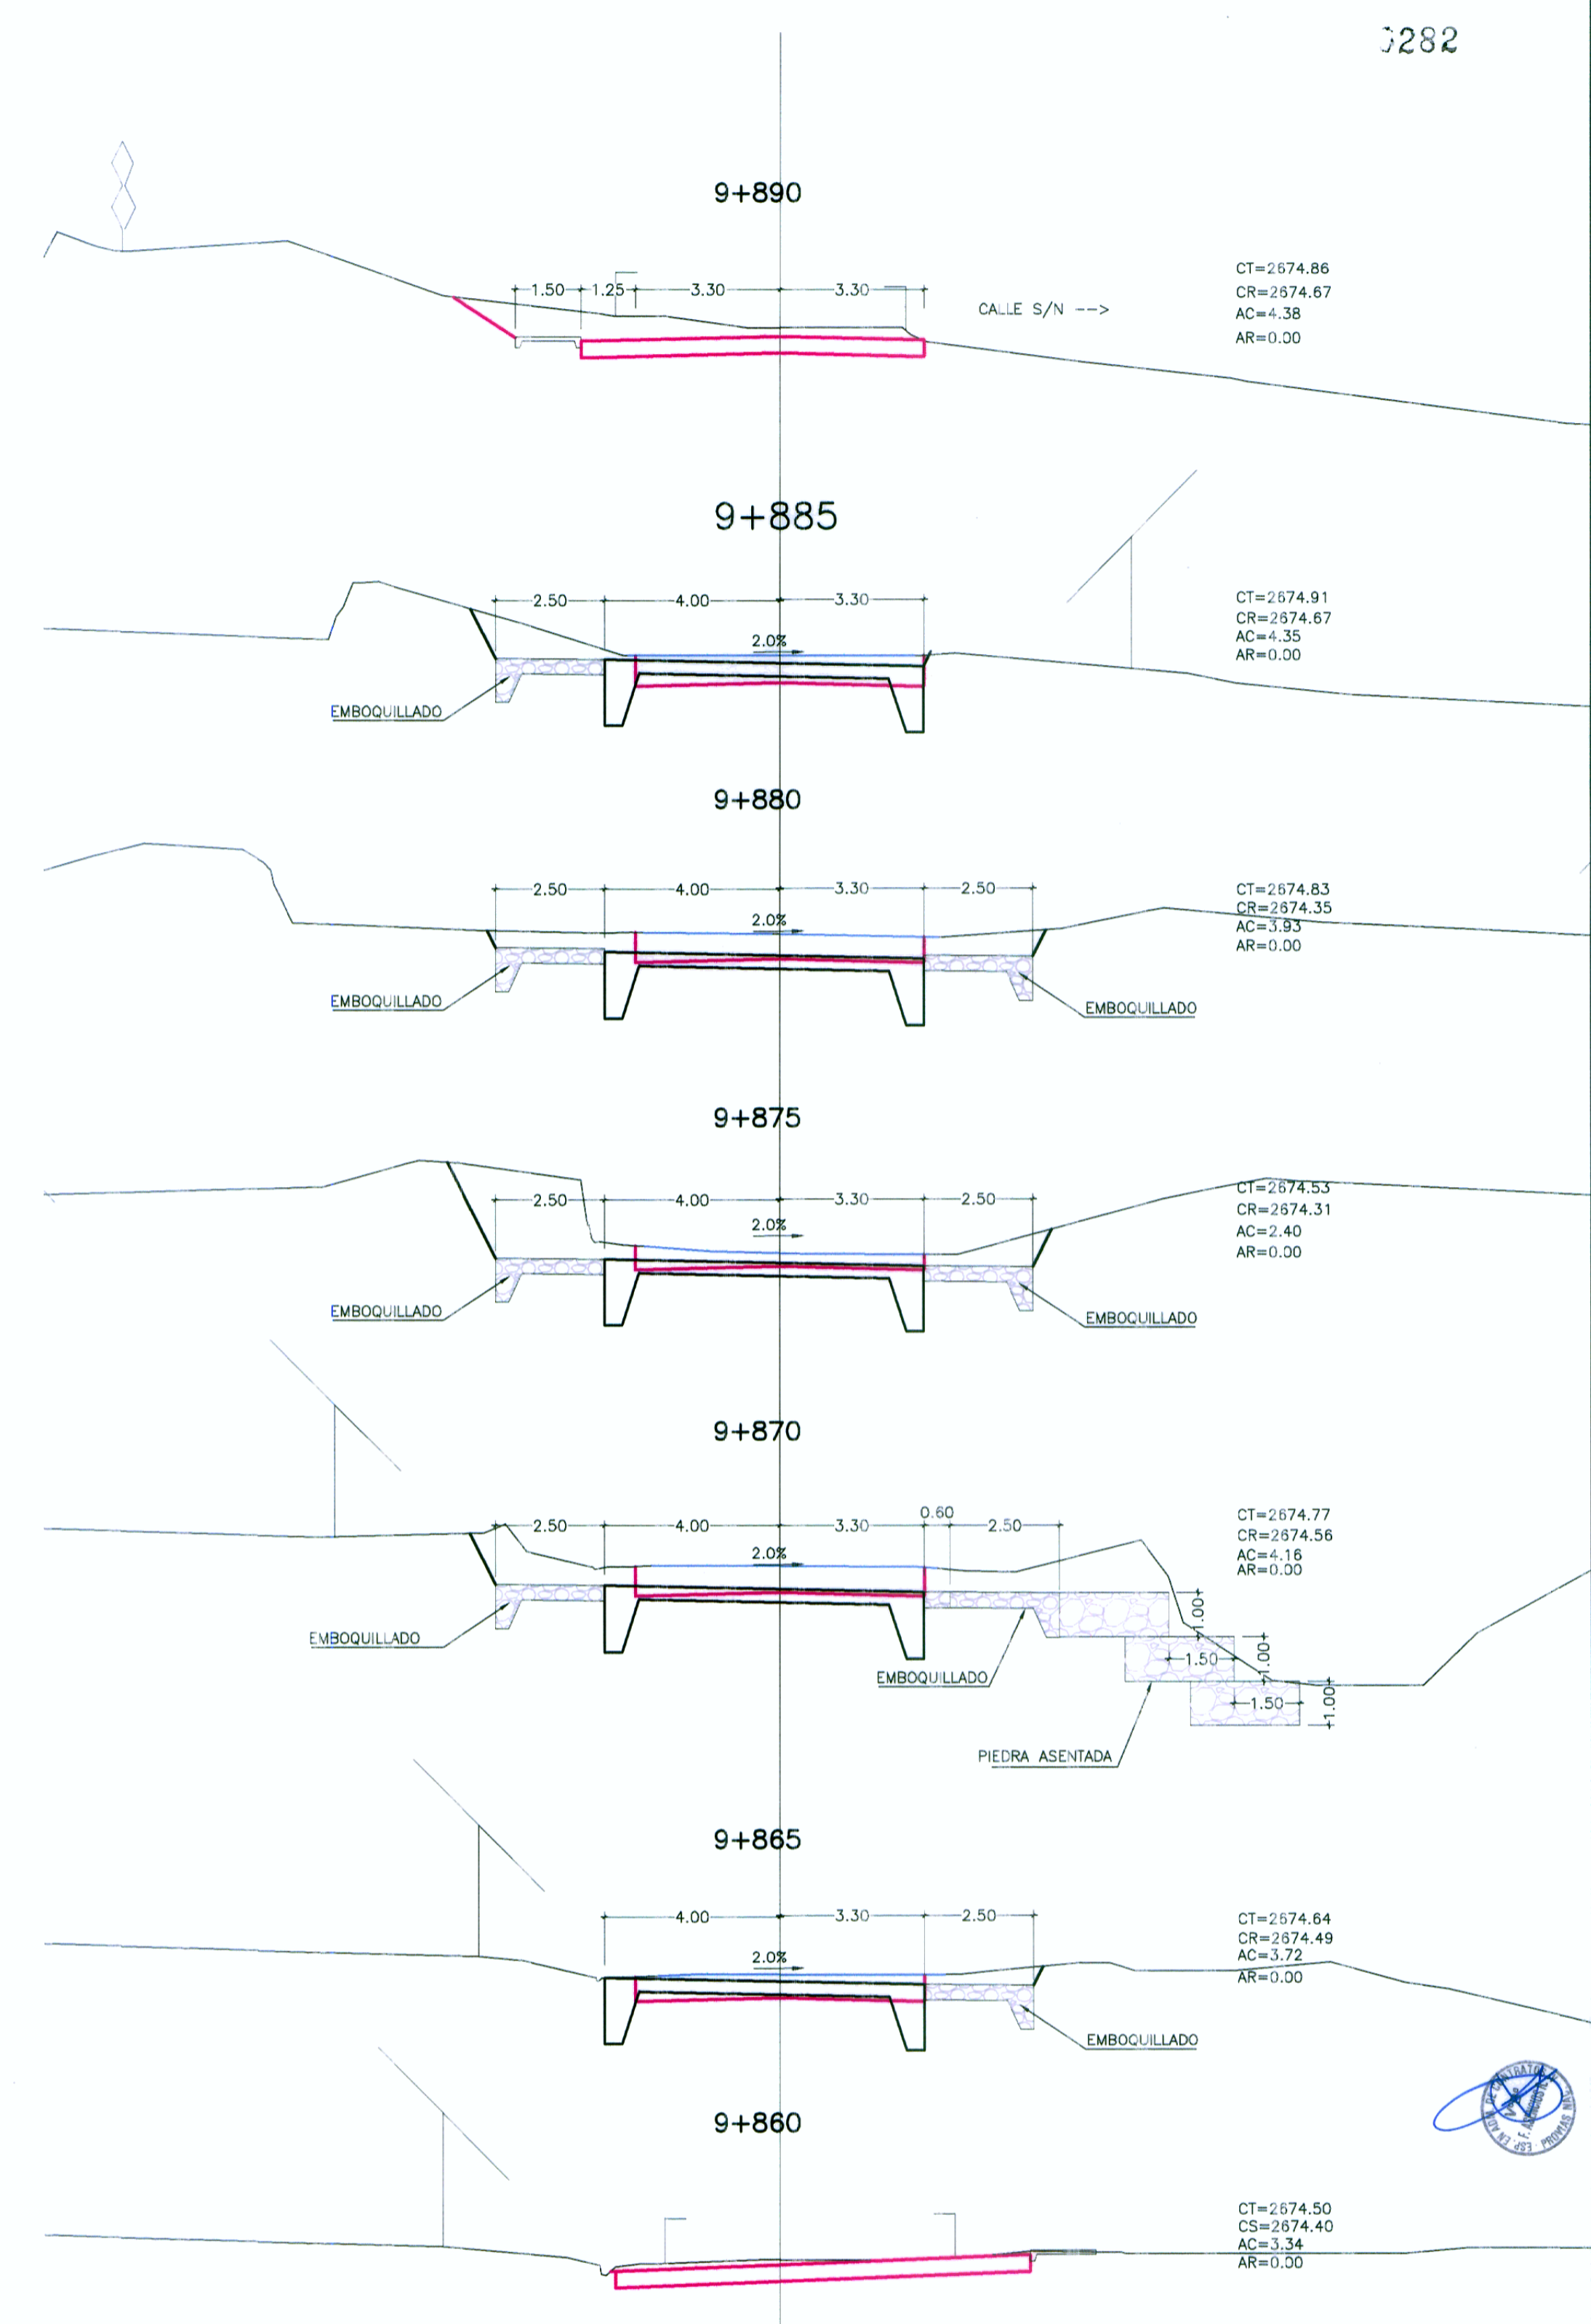

SECCIONES TRANSVERSALES
ESC. : 1/125

HOB CONSULTORES S.A.
 ING. JAVIER PÉREZ-CERCO: TUPAC CABELAL
 ESP. ESTRUCTURAS Y OBRAS DE ARTE
 CIP N° 52350

HOB CONSULTORES S.A.
 ING. CESAR EDISON GUTIÉRREZ MATEPARTIDA
 JEFE DE ESTUDIO
 CIP N° 44324