

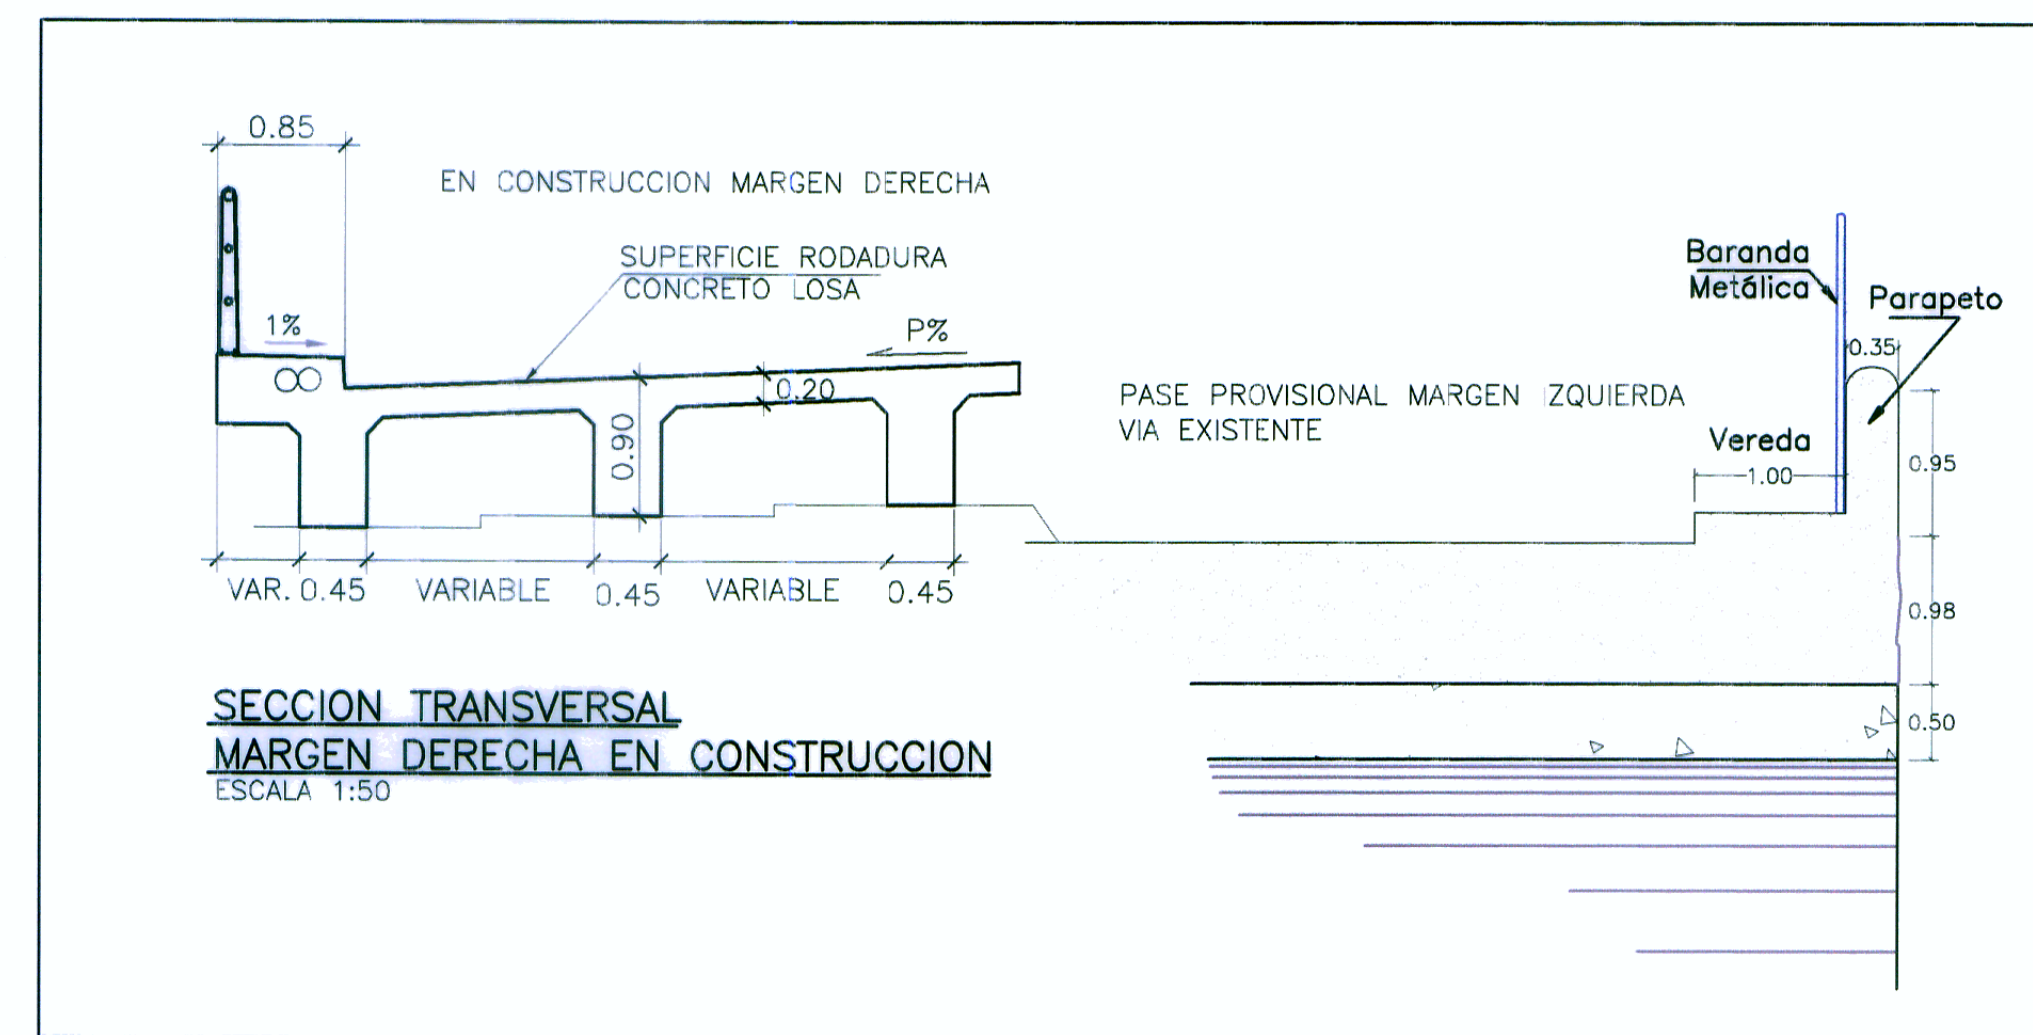
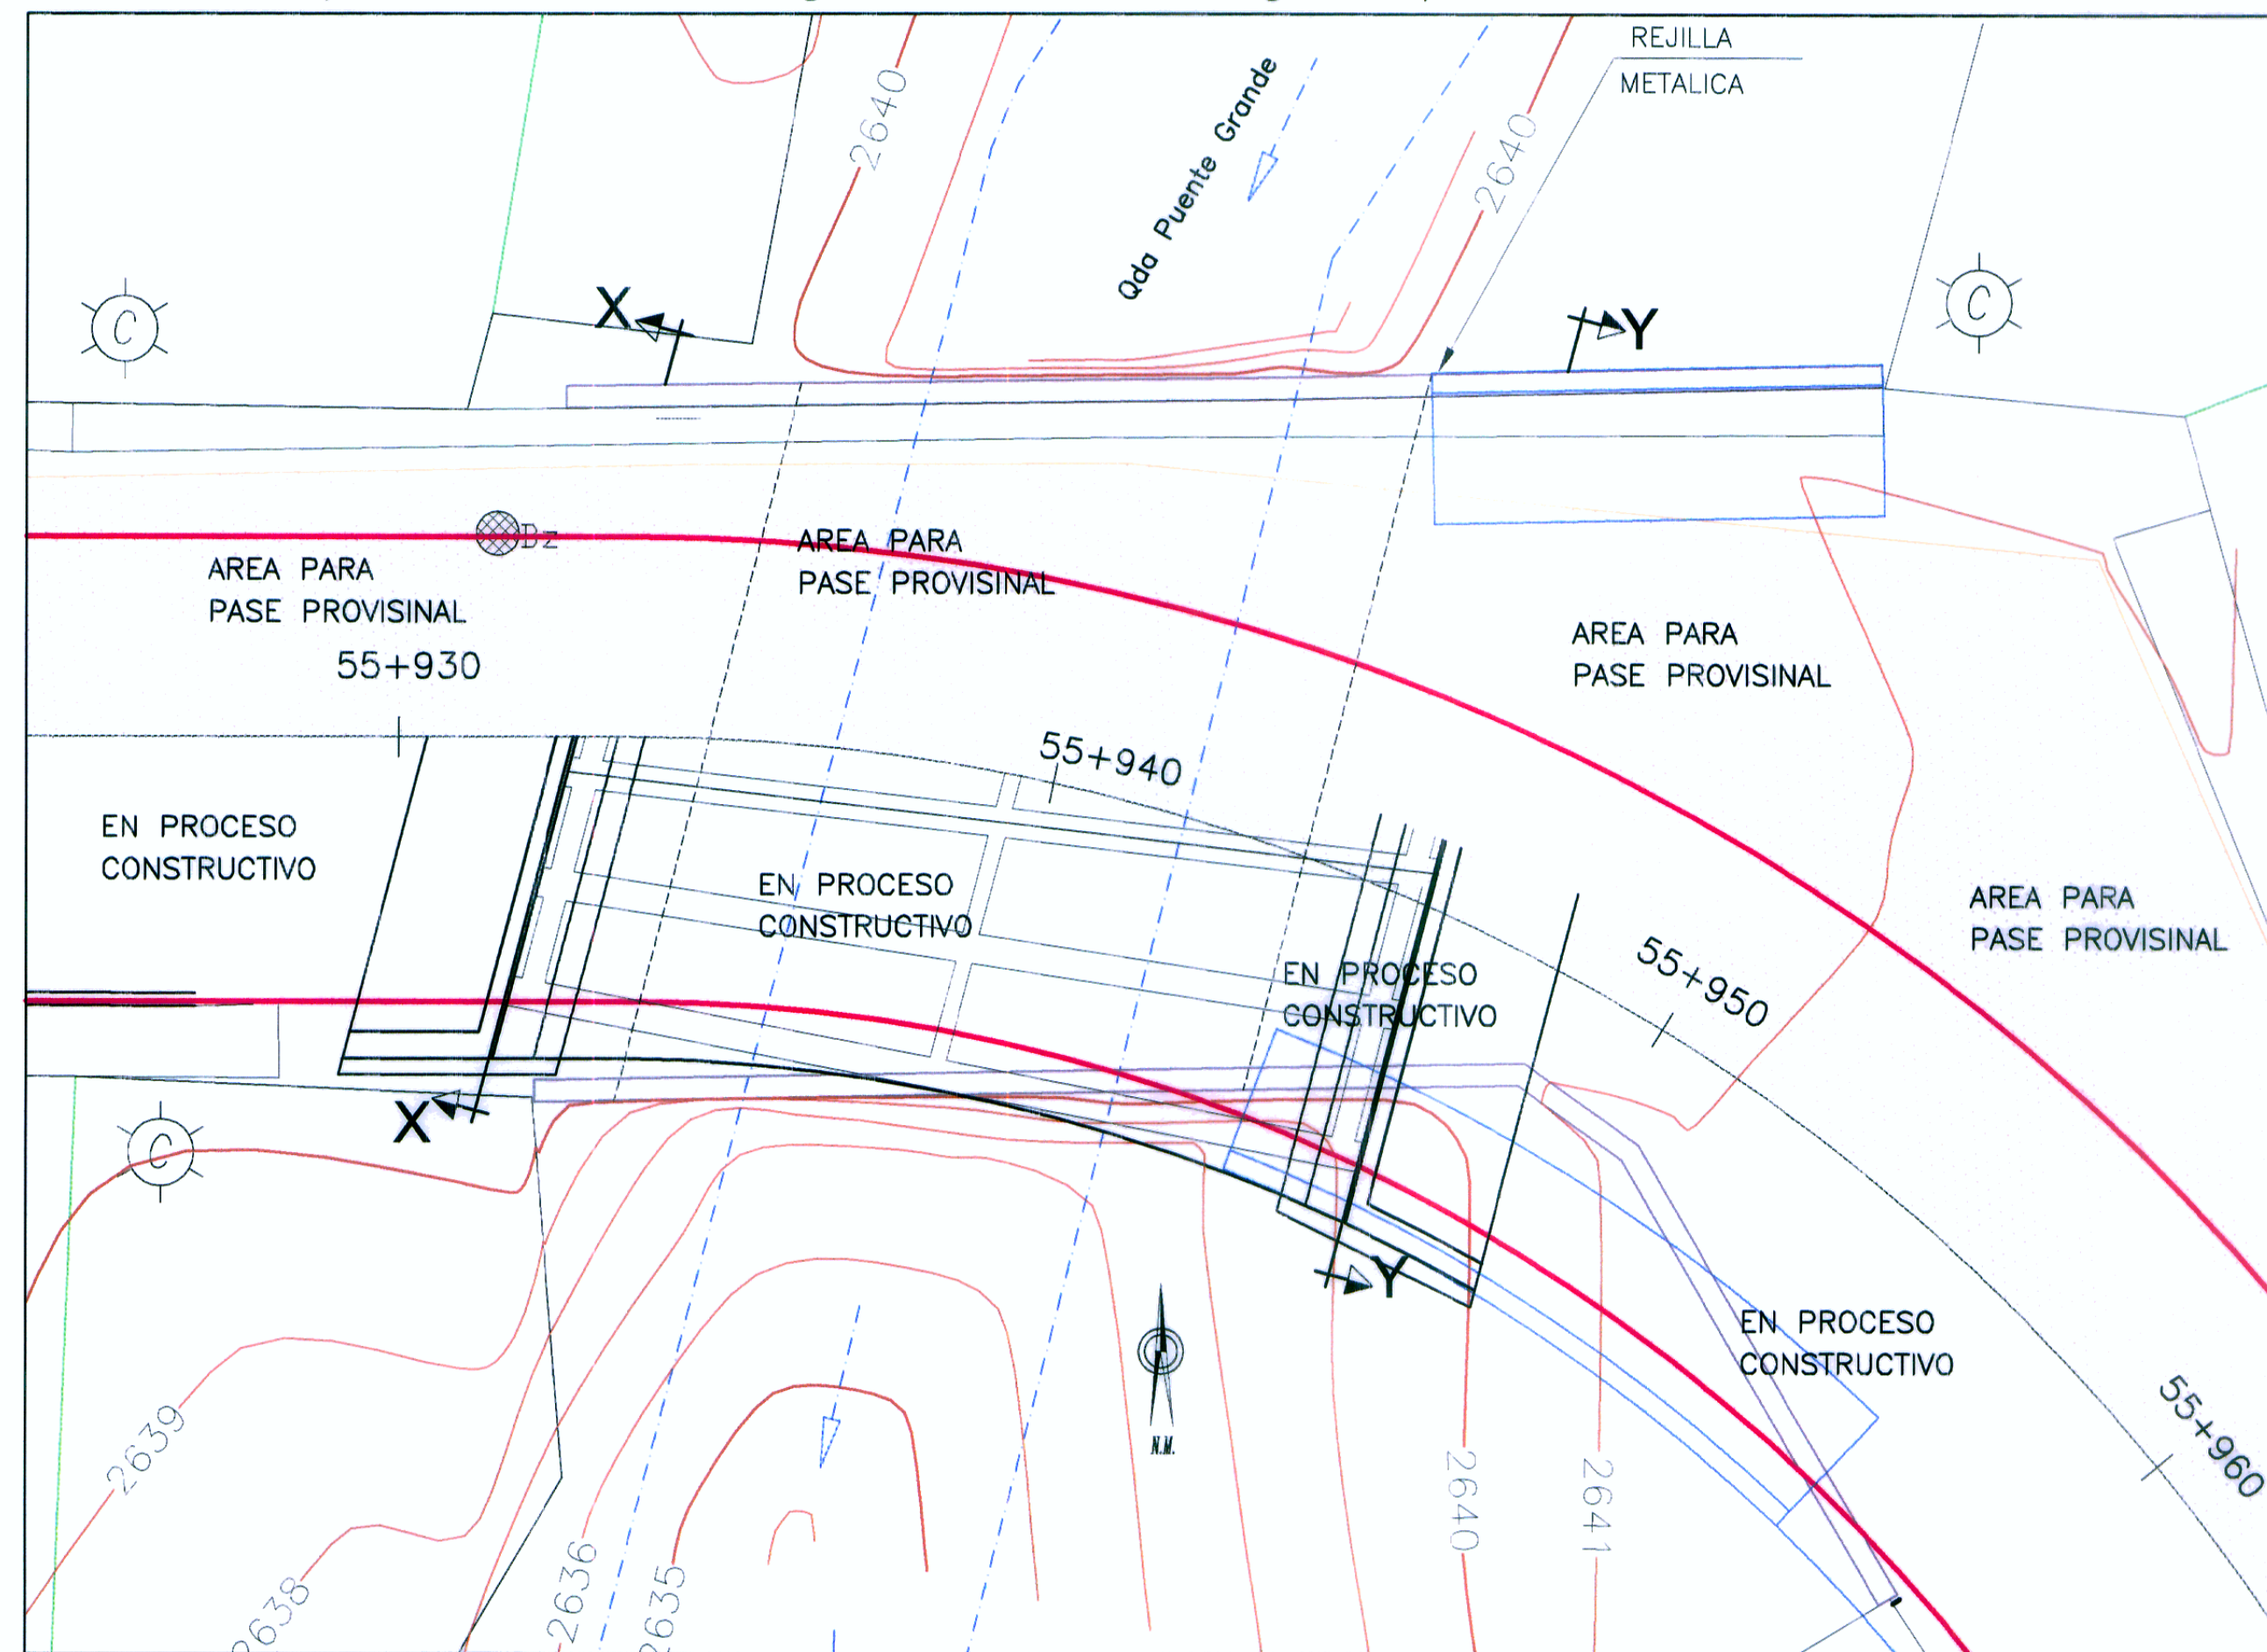


1era Etapa Construccion Margen Derecha – Margen Izquierda Existente Pase Provisional

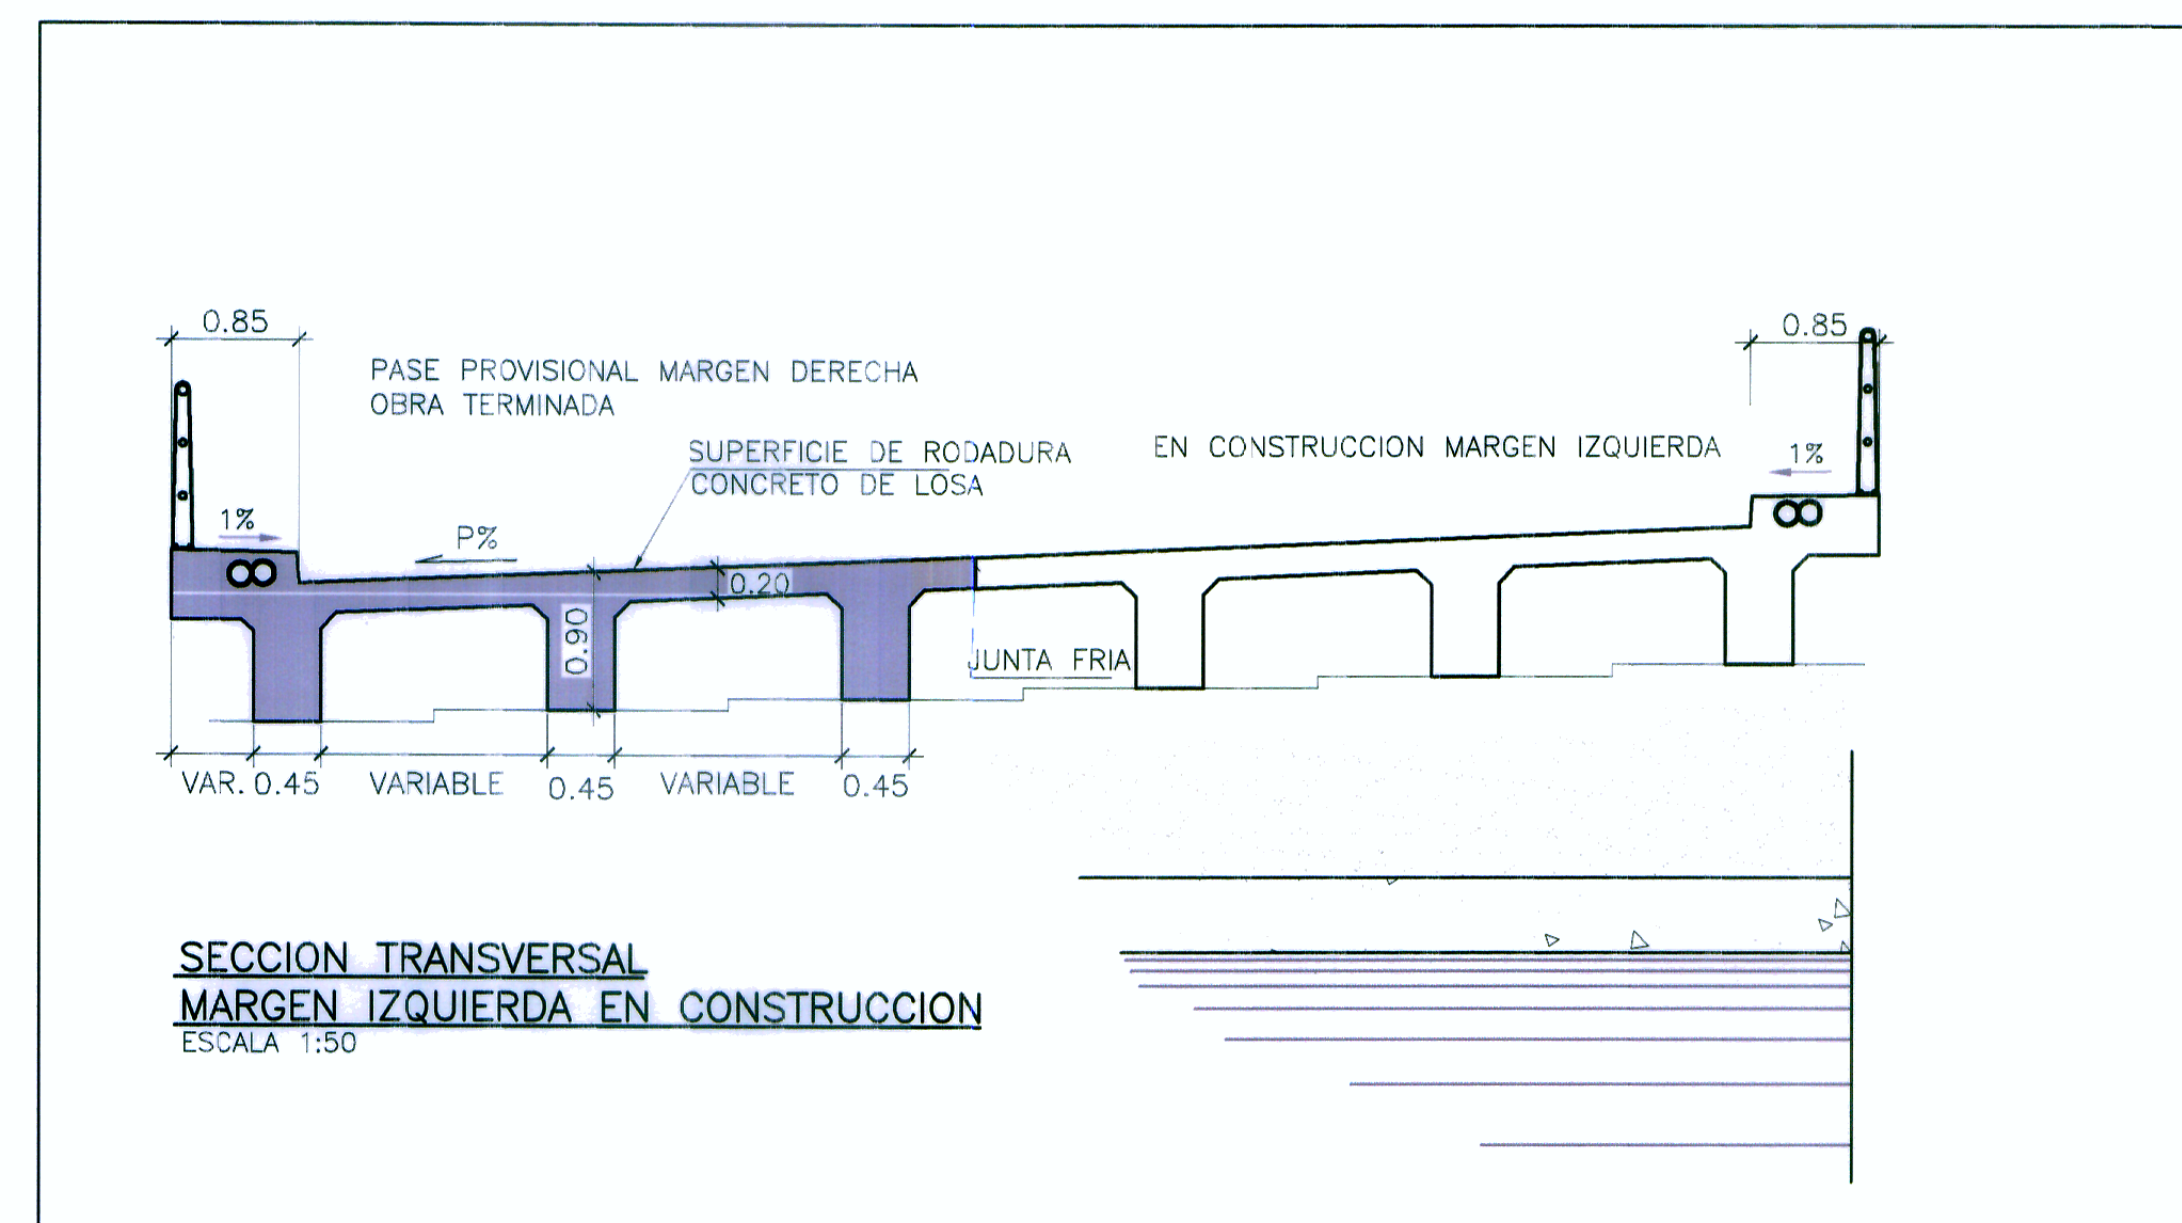

2da Etapa Construccion Margen Izquierda – Margen Derecha Finaizado Pase Provisional

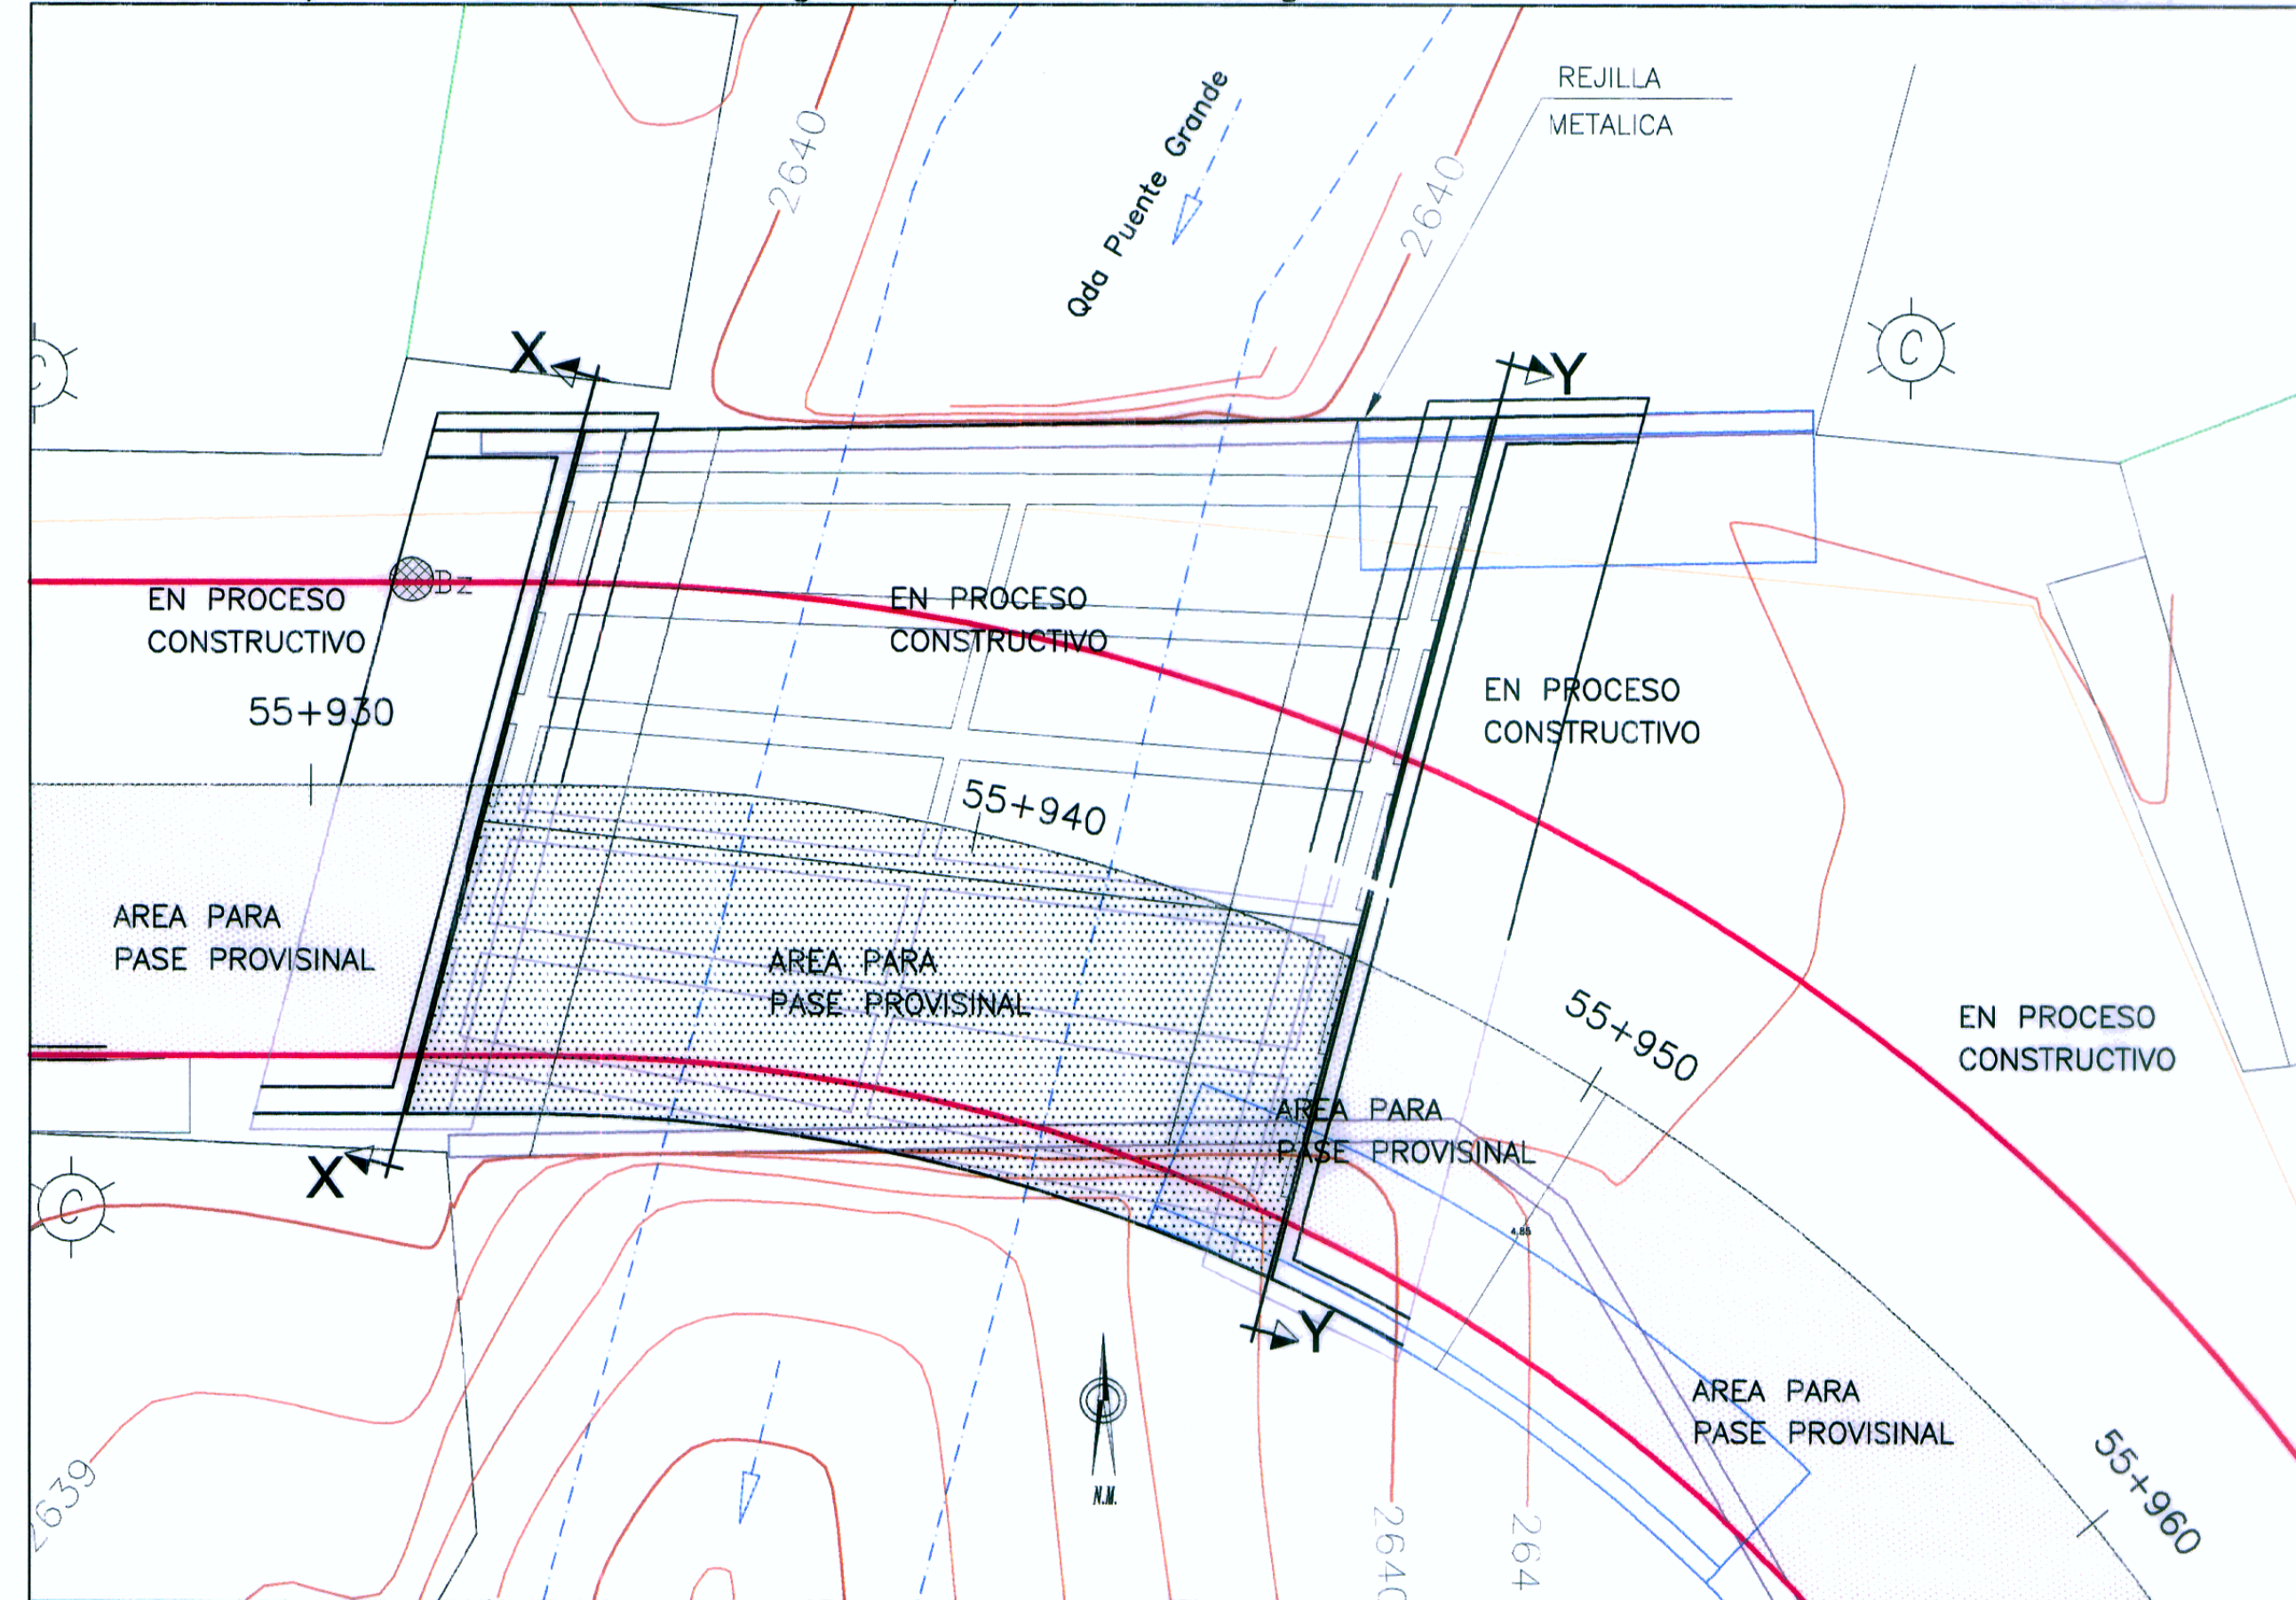

**PERÚ** Ministerio de Transportes y Comunicaciones  
**Provias Nacional**

**HOB**  
 HOB CONSULTORES S.A.  
 CALLE AGUADA BLANCA N° 102 - LIMA 33 - PERU  
 TELEFONO: 718-8111 FAX: 718-8324  
 Email: hob@hobperu.com

Jefe Estudio: Ing. César E. Guevara M. Aprobador:  
 Especialista: Arelis De La Rosa Toro  
 Revisor:  
 Proceso y Ploteo: A. MAROLLA

REVISIONES	
N°	FECHA

**ESTUDIO DEFINITIVO PARA EL MEJORAMIENTO DE LA CARRETERA: SAN MARCOS-CAJABAMBA-SAUSACOCHA**  
**TRAMO: SAN MARCOS-CAJABAMBA**  
 CONTRATO N° 008-2011-MTC/20

**HOB CONSULTORES S.A.**  
 ING. CARLOS EDUARDO TORO ROSAS  
 ESP. INGENIERIA CIVIL Y OBRAS DE ARTE  
 CIP N° 54332

**PUENTE BALTA**  
**PASE PROVISINAL**

FECHA: **MAYO 2012**  
 ESCALA FORMATO A1: **Indicada**  
 ESCALA FORMATO A3: **Indicada**  
**008-11-PTE-6H**