


DEPOSITO DE MATERIAL EXCEDENTE
D.M.E. "Km 16+100"
LADO DER.

1392

SECCIONES TRANSVERSALES

ESC. 1/500



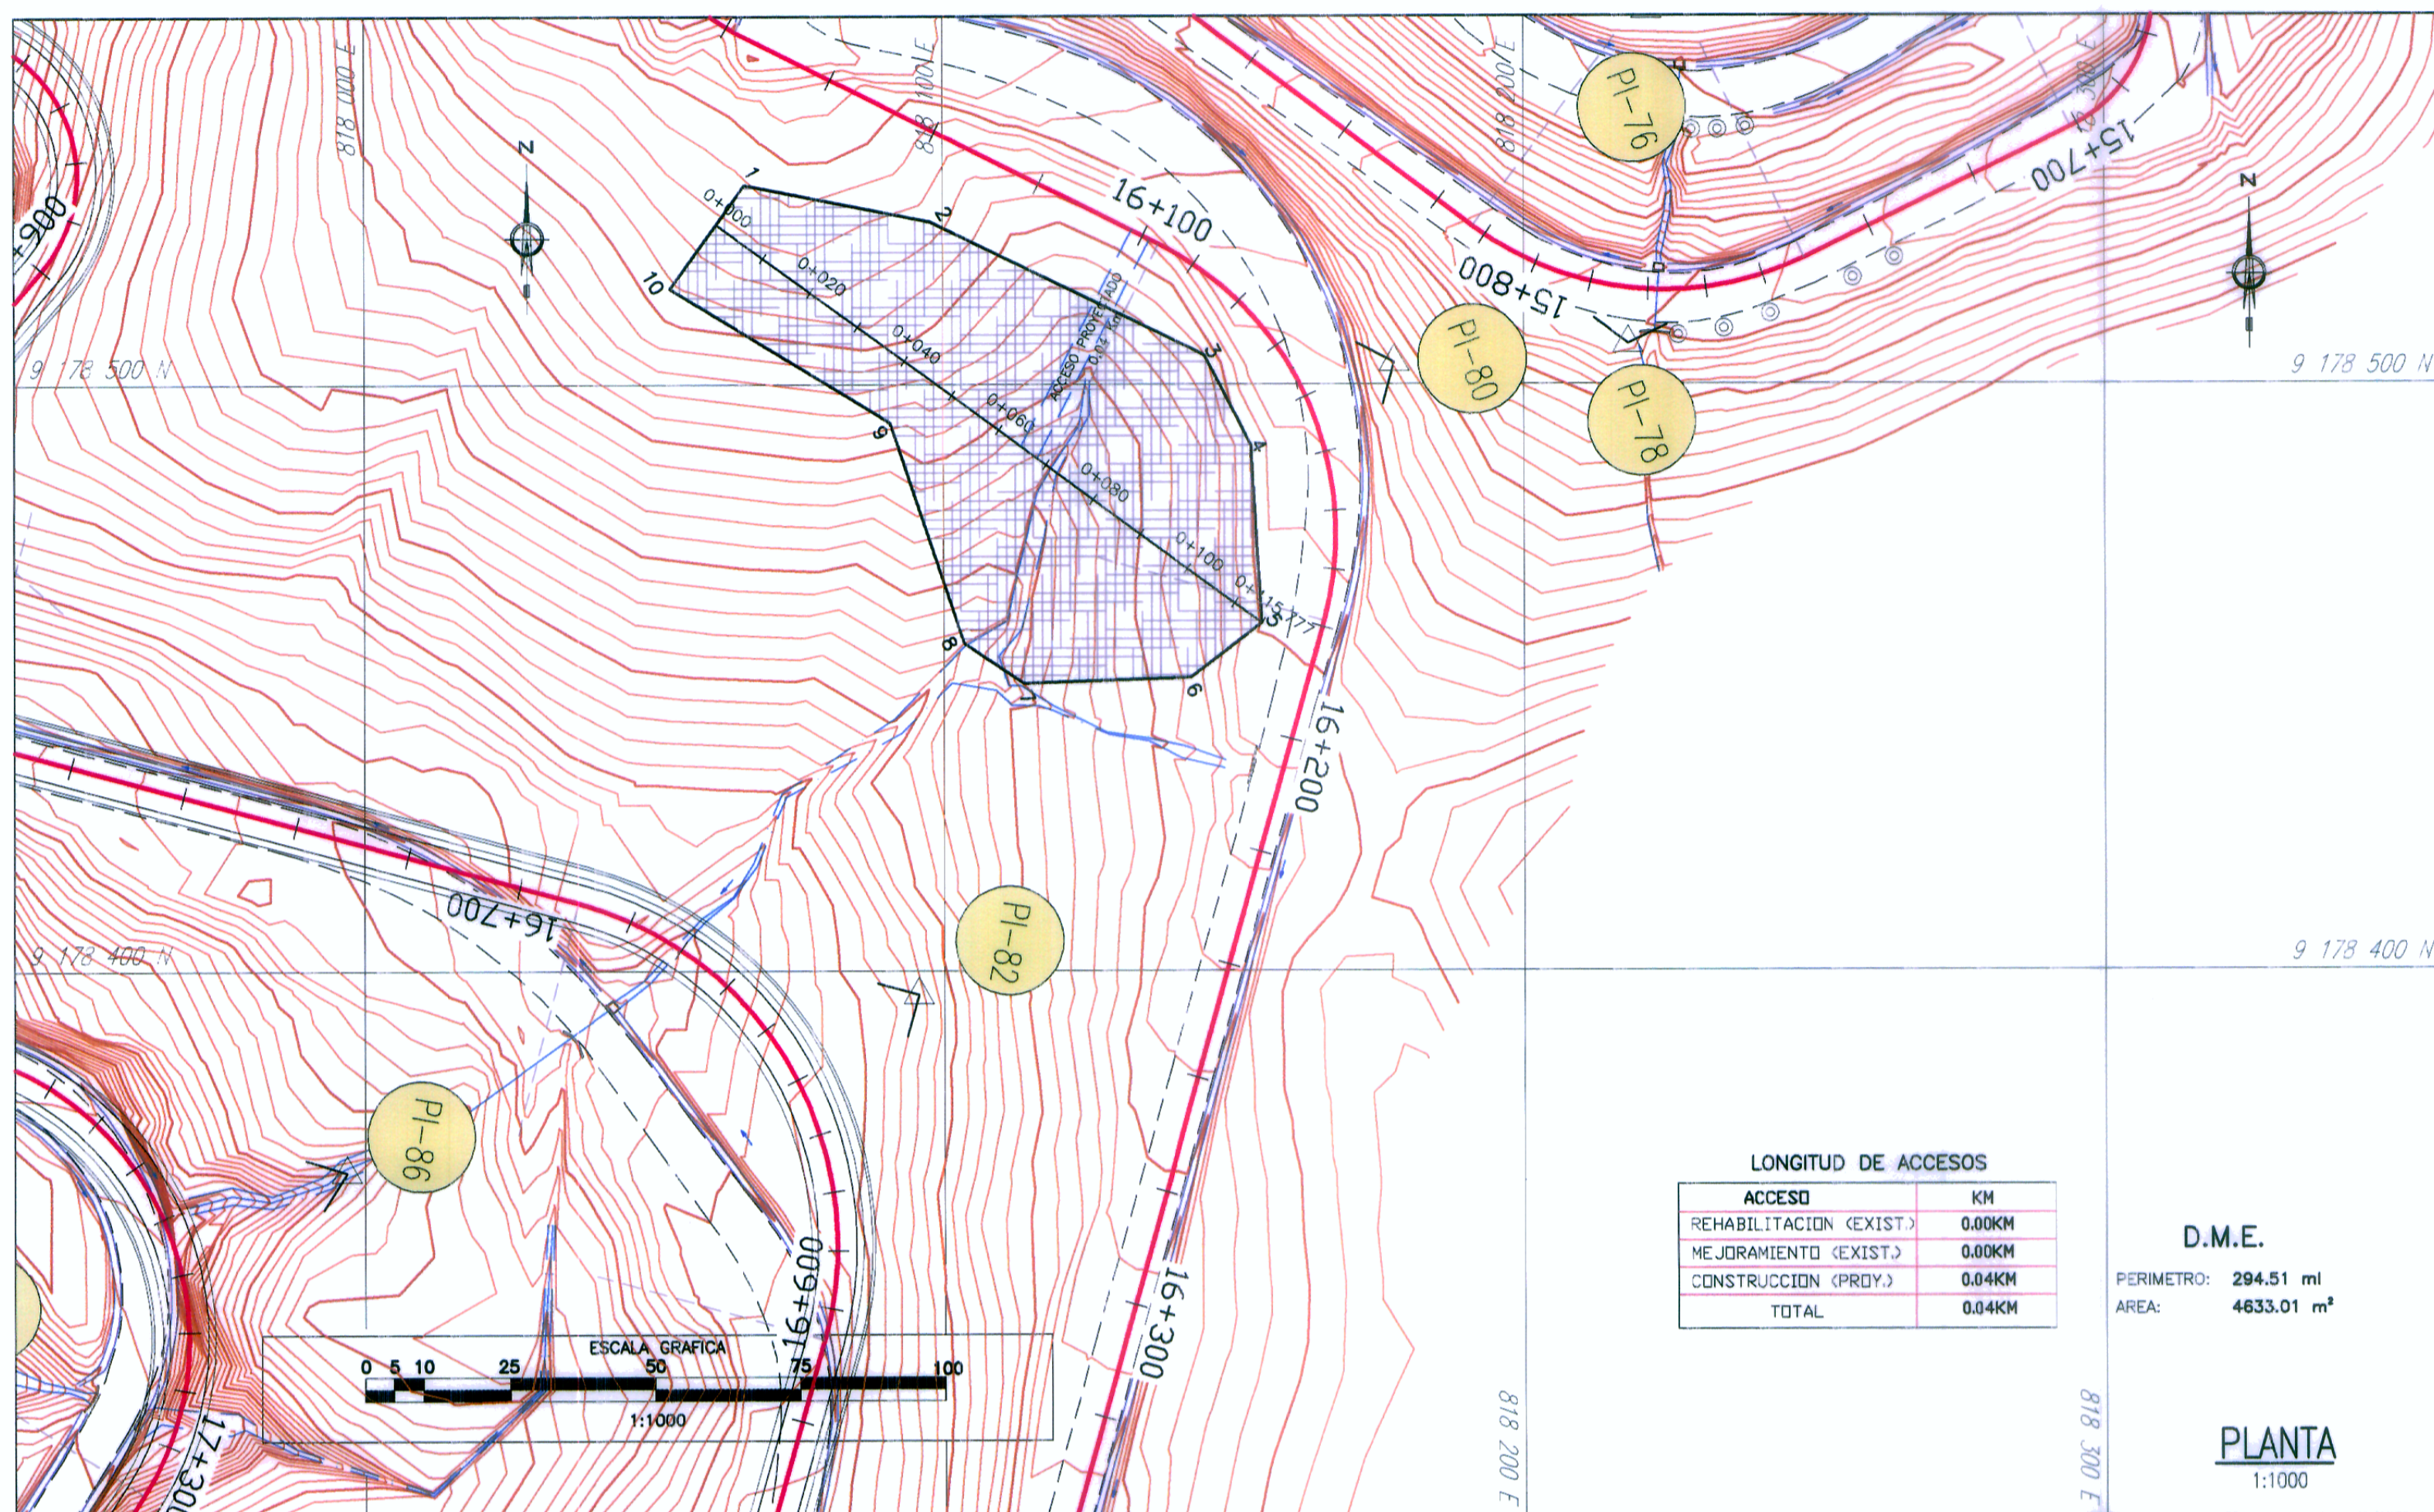


LONGITUD DE ACCESOS

ACCESO	KM
REHABILITACION (EXIST.)	0.00KM
MEJORAMIENTO (EXIST.)	0.00KM
CONSTRUCCION (PRDY.)	0.04KM
TOTAL	0.04KM

D.M.E.
PERIMETRO: 294.51 ml
AREA: 4633.01 m²

PLANTA
1:1000

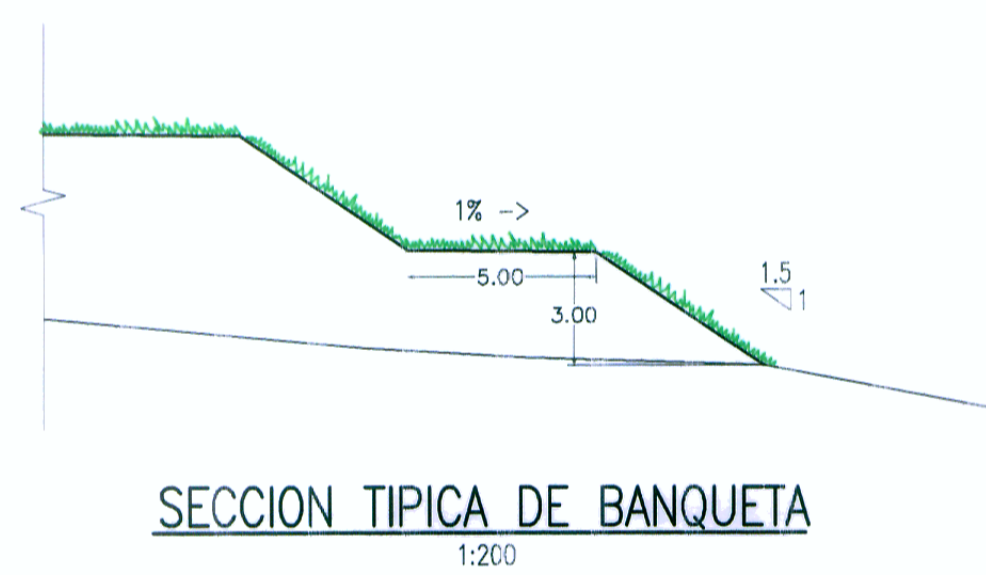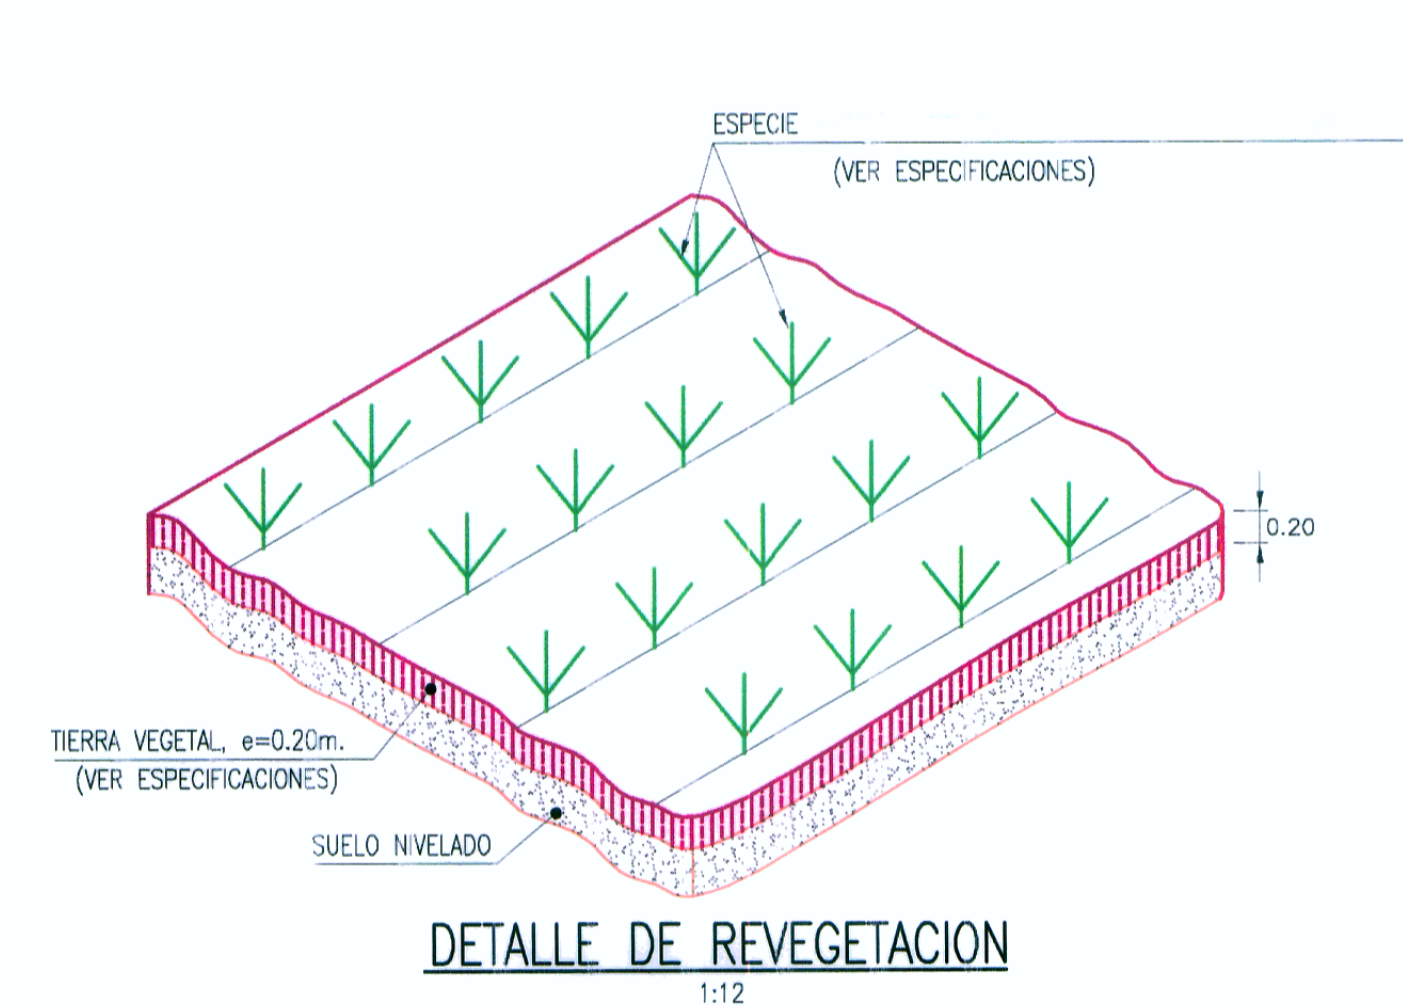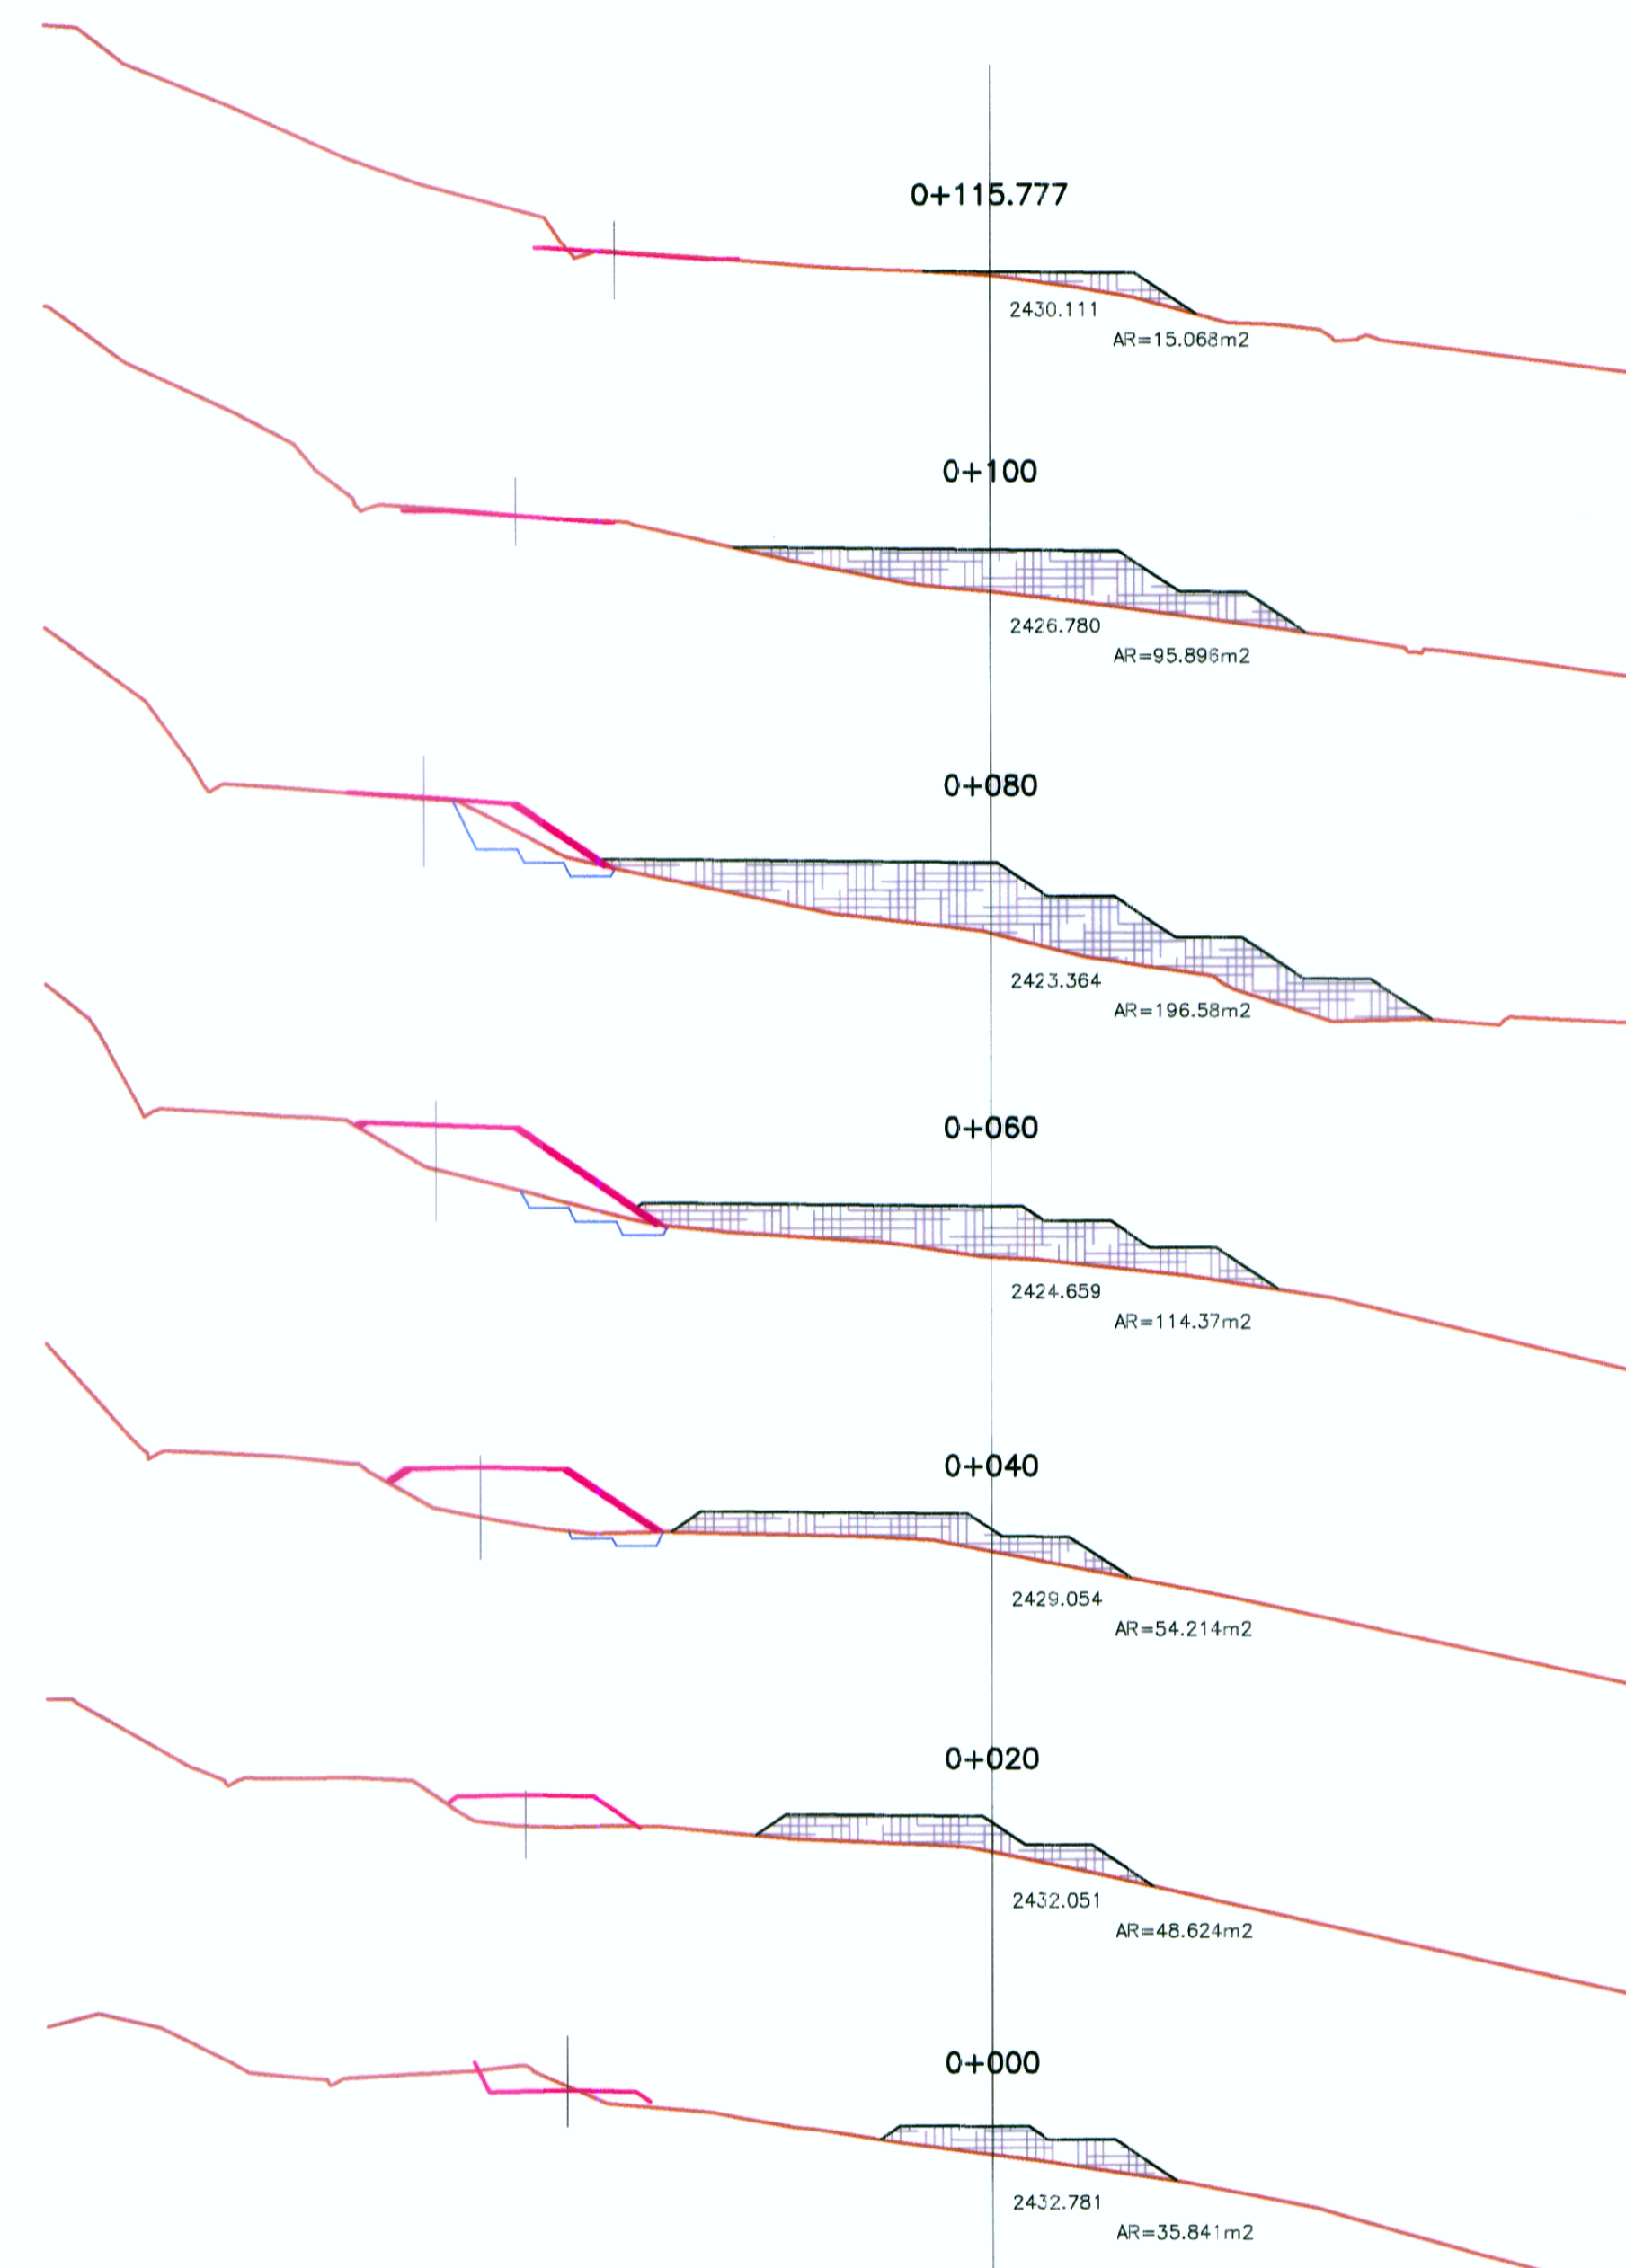

CUADRO DE COORDENADAS

PV	NORTE	ESTE
1	9178534.11	818065.82
2	9178527.81	818097.81
3	9178504.98	818144.95
4	9178489.64	818153.02
5	9178459.59	818154.81
6	9178450.27	818142.67
7	9178449.28	818113.81
8	9178456.11	818103.60
9	9178493.51	818090.86
10	9178516.37	818053.00

CALCULO DE CAPACIDAD

PROGRESIVAS	AREA m ²	VOLUMEN m ³
0+000	35.841	
0+020	48.624	844.650
0+040	54.214	1028.380
0+060	114.37	1685.84
0+080	196.58	3109.50
0+100	95.896	2924.76
0+115.777	15.068	875.340
TOTAL		10468.47

HOB CONSULTORES S.A.

ING. FERNANDO MANUEL VALDIVIA VARGAS
ESP. IMPACTO AMBIENTAL
CIP Nº 64538

LEYENDA

—	EJE PROYECTADO
—	CARRERA EXISTENTE
~	CURVA MAYOR
~	CURVA MENOR
■	CASA
○	VERTICE DE POLIGONAL
□	AREA DE BOTADERO

HOB CONSULTORES S.A.

ING. FERNANDO MANUEL VALDIVIA VARGAS
ESP. IMPACTO AMBIENTAL
CIP Nº 64537