



ALCANTARILLA TIPO TMC Ø36" REEMPLAZAR 12+013

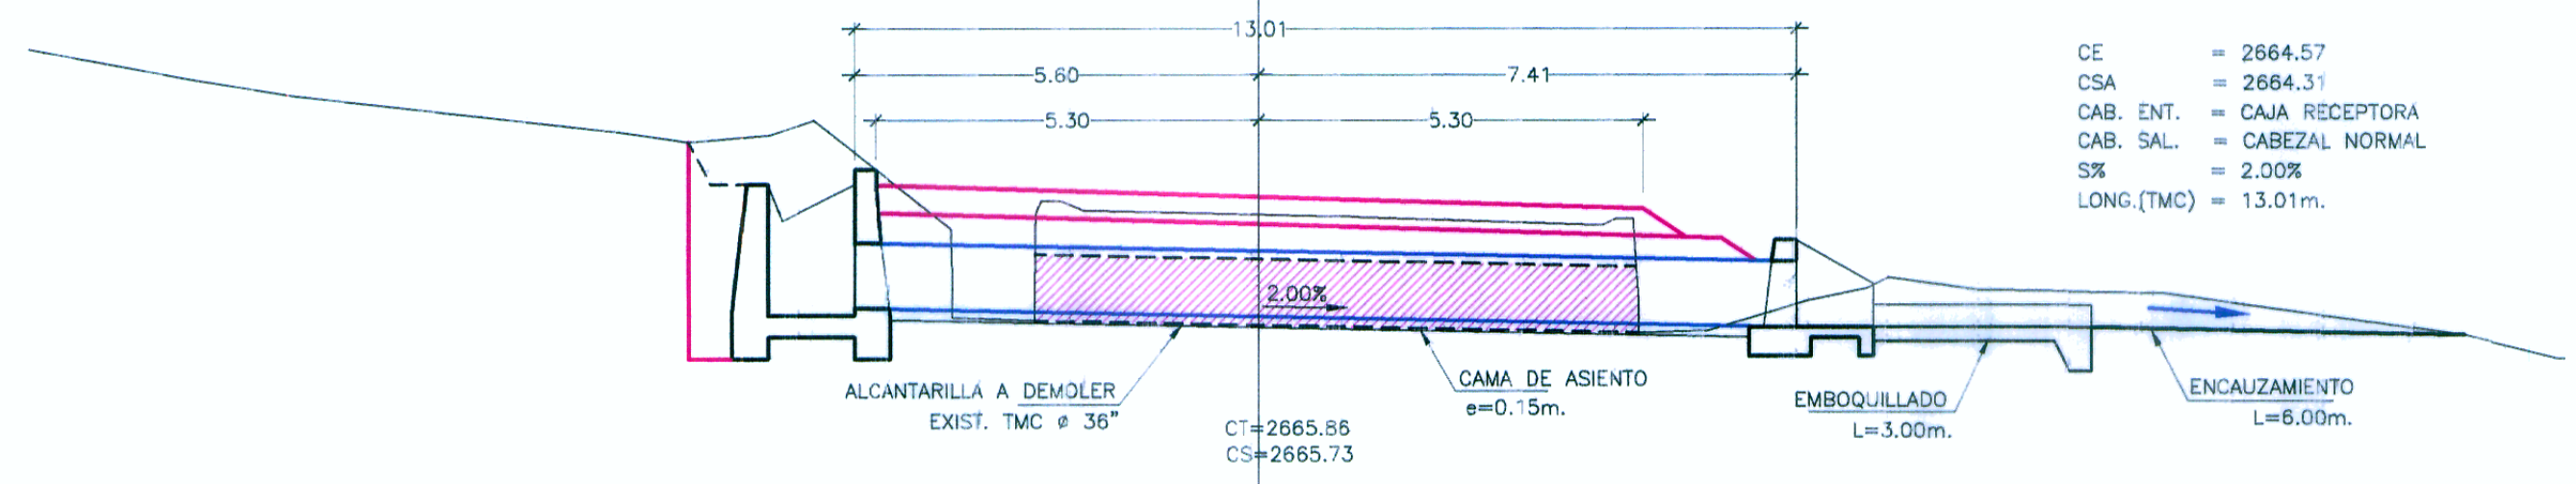


CE = 2664.57  
CSA = 2664.31  
CAB. ENT. = CAJA RECEPTORA  
CAB. SAL. = CABEZAL NORMAL  
S% = 2.00%  
LONG.(TMC) = 13.01m.

ALCANTARILLA TIPO TMC Ø36" REEMPLAZAR 14+617

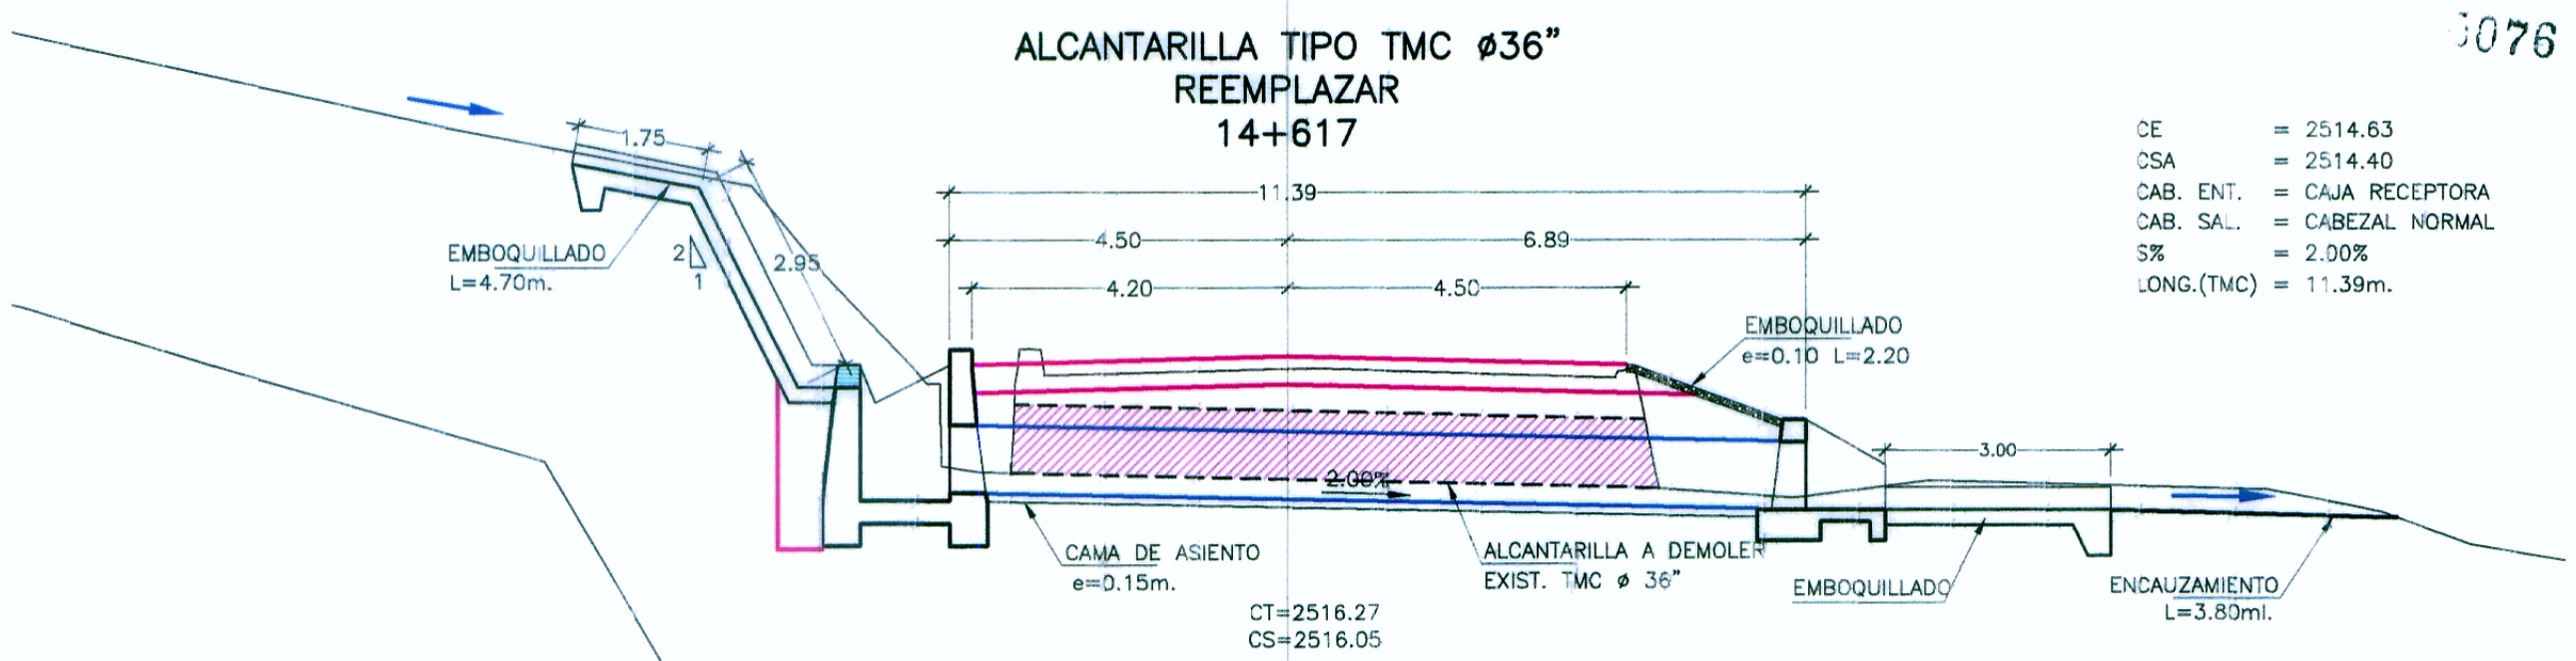


CE = 2514.63  
CSA = 2514.40  
CAB. ENT. = CAJA RECEPTORA  
CAB. SAL. = CABEZAL NORMAL  
S% = 2.00%  
LONG.(TMC) = 11.39m.

ALCANTARILLA TIPO MC 1.00x1.00 REEMPLAZAR 10+714.09 ESVAJE 86°

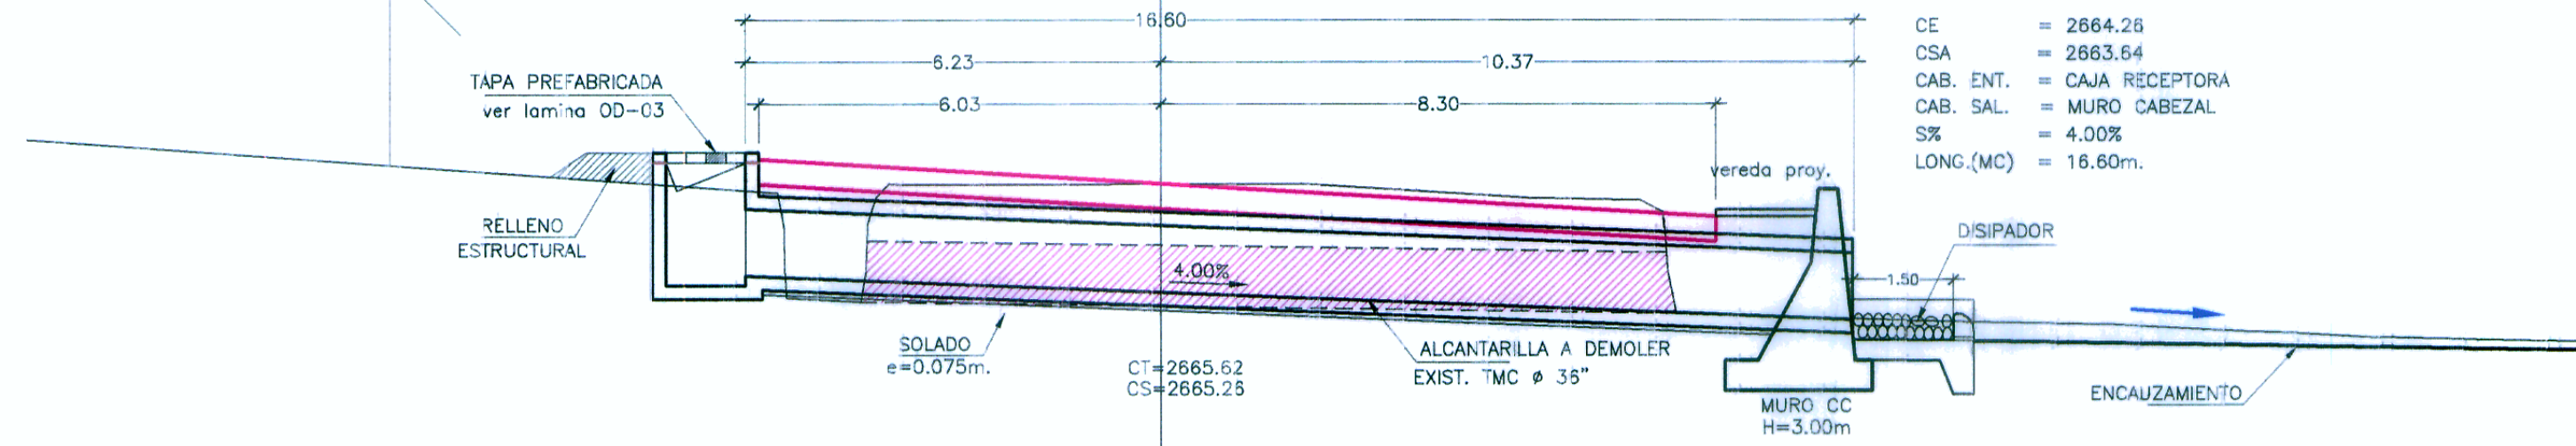


CE = 2664.26  
CSA = 2663.64  
CAB. ENT. = CAJA RECEPTORA  
CAB. SAL. = MURO CABEZAL  
S% = 4.00%  
LONG.(MC) = 16.60m.

ALCANTARILLA TIPO TMC Ø 36" PROYECTADA 13+040

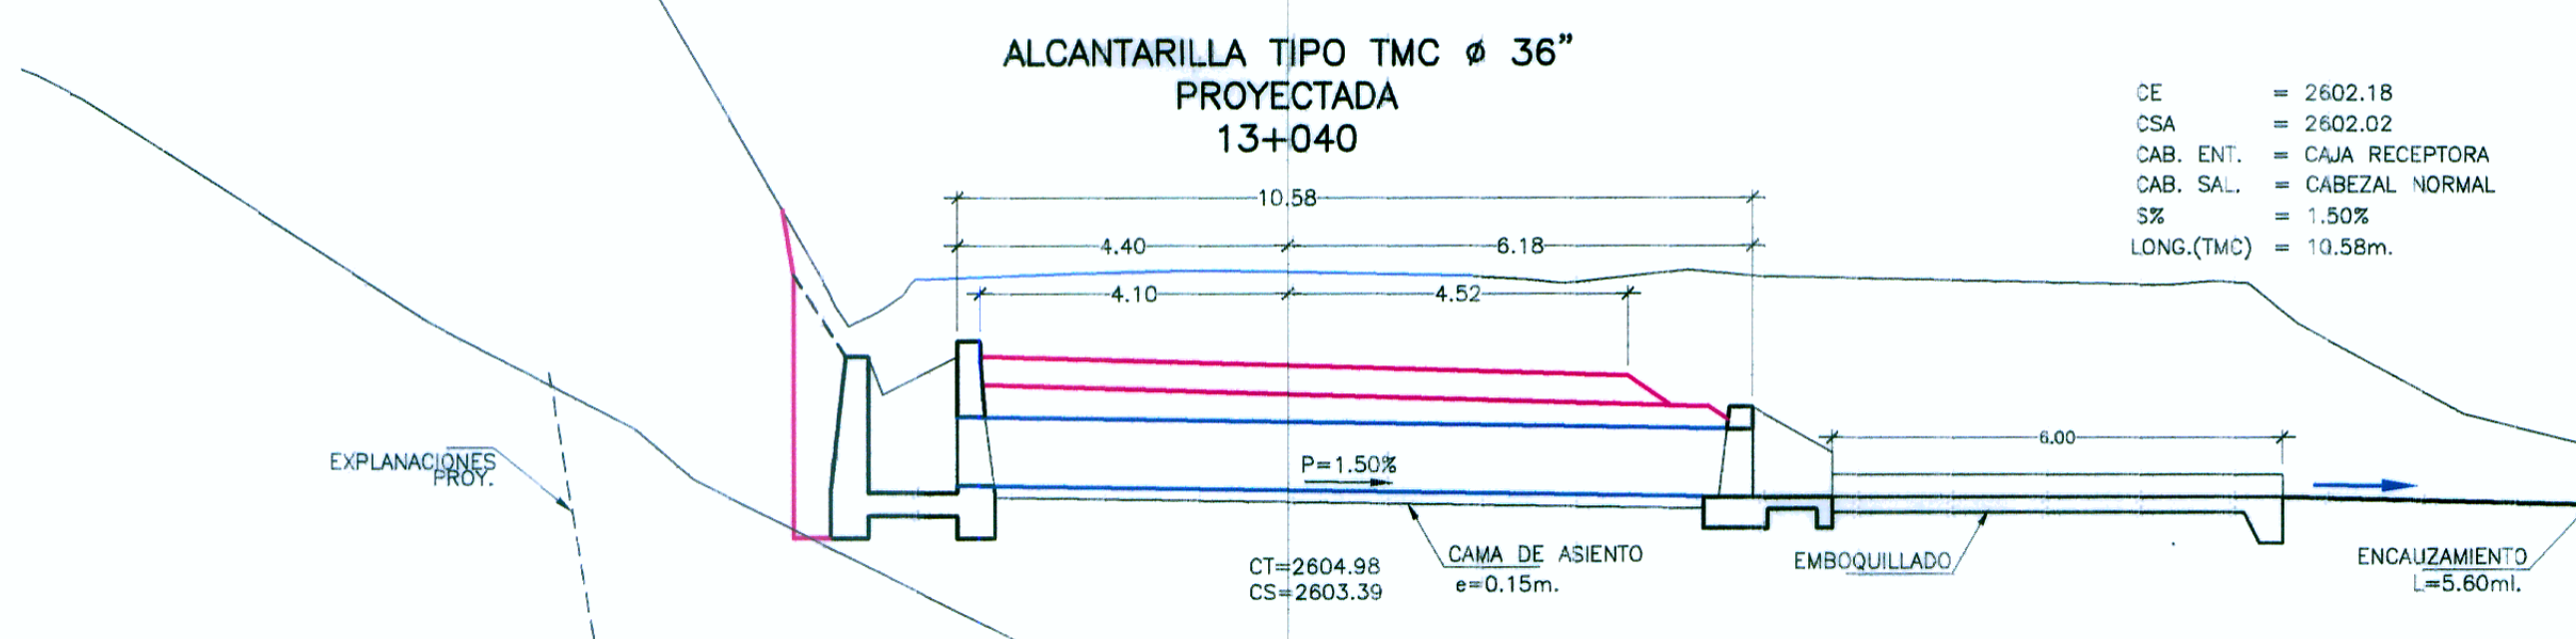


CE = 2602.18  
CSA = 2602.02  
CAB. ENT. = CAJA RECEPTORA  
CAB. SAL. = CABEZAL NORMAL  
S% = 1.50%  
LONG.(TMC) = 10.58m.

ALCANTARILLA TIPO TMC Ø 36" REEMPLAZAR 10+648.08 ESVAJE 71°

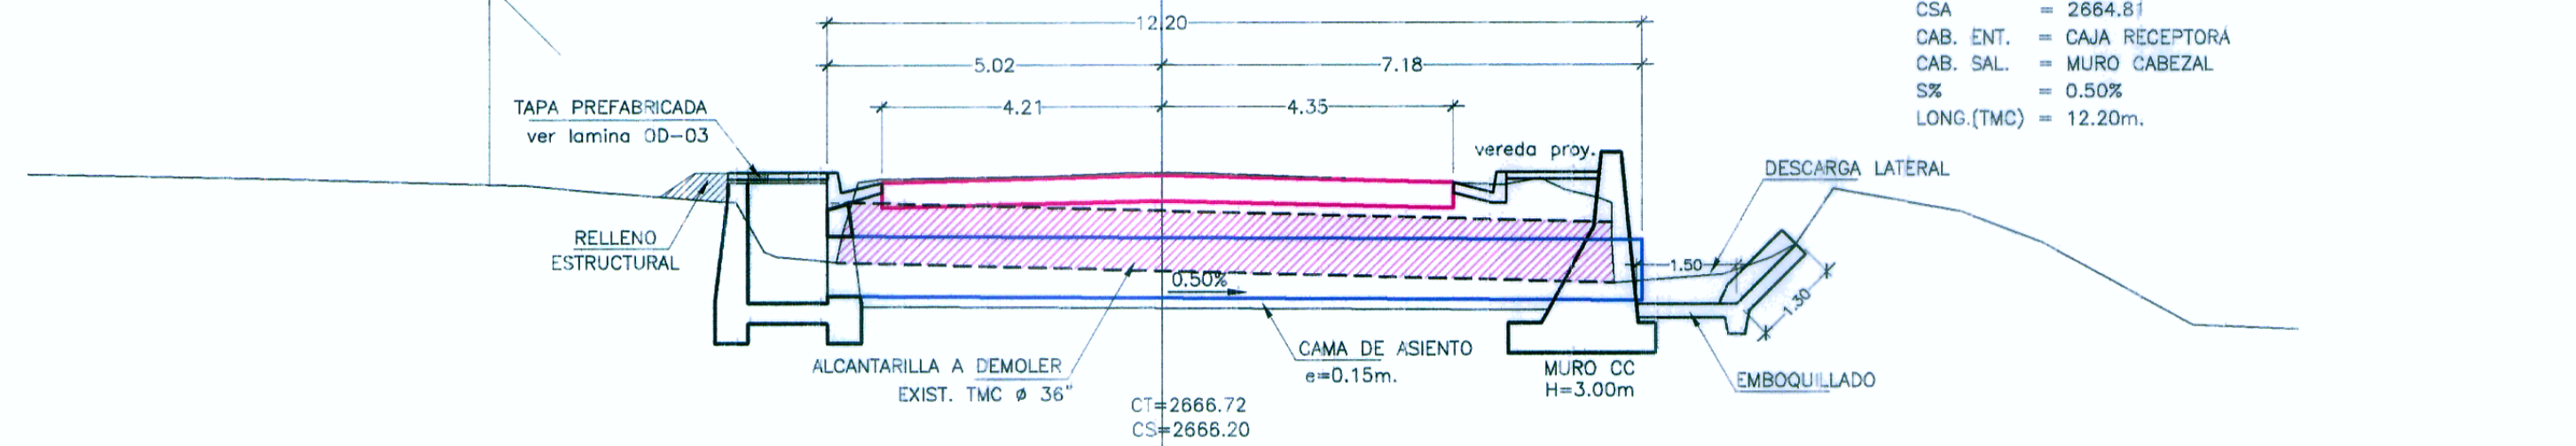


CE = 2664.87  
CSA = 2664.81  
CAB. ENT. = CAJA RECEPTORA  
CAB. SAL. = MURO CABEZAL  
S% = 0.50%  
LONG.(TMC) = 12.20m.

ALCANTARILLA TIPO TMC Ø36" REEMPLAZAR 12+675

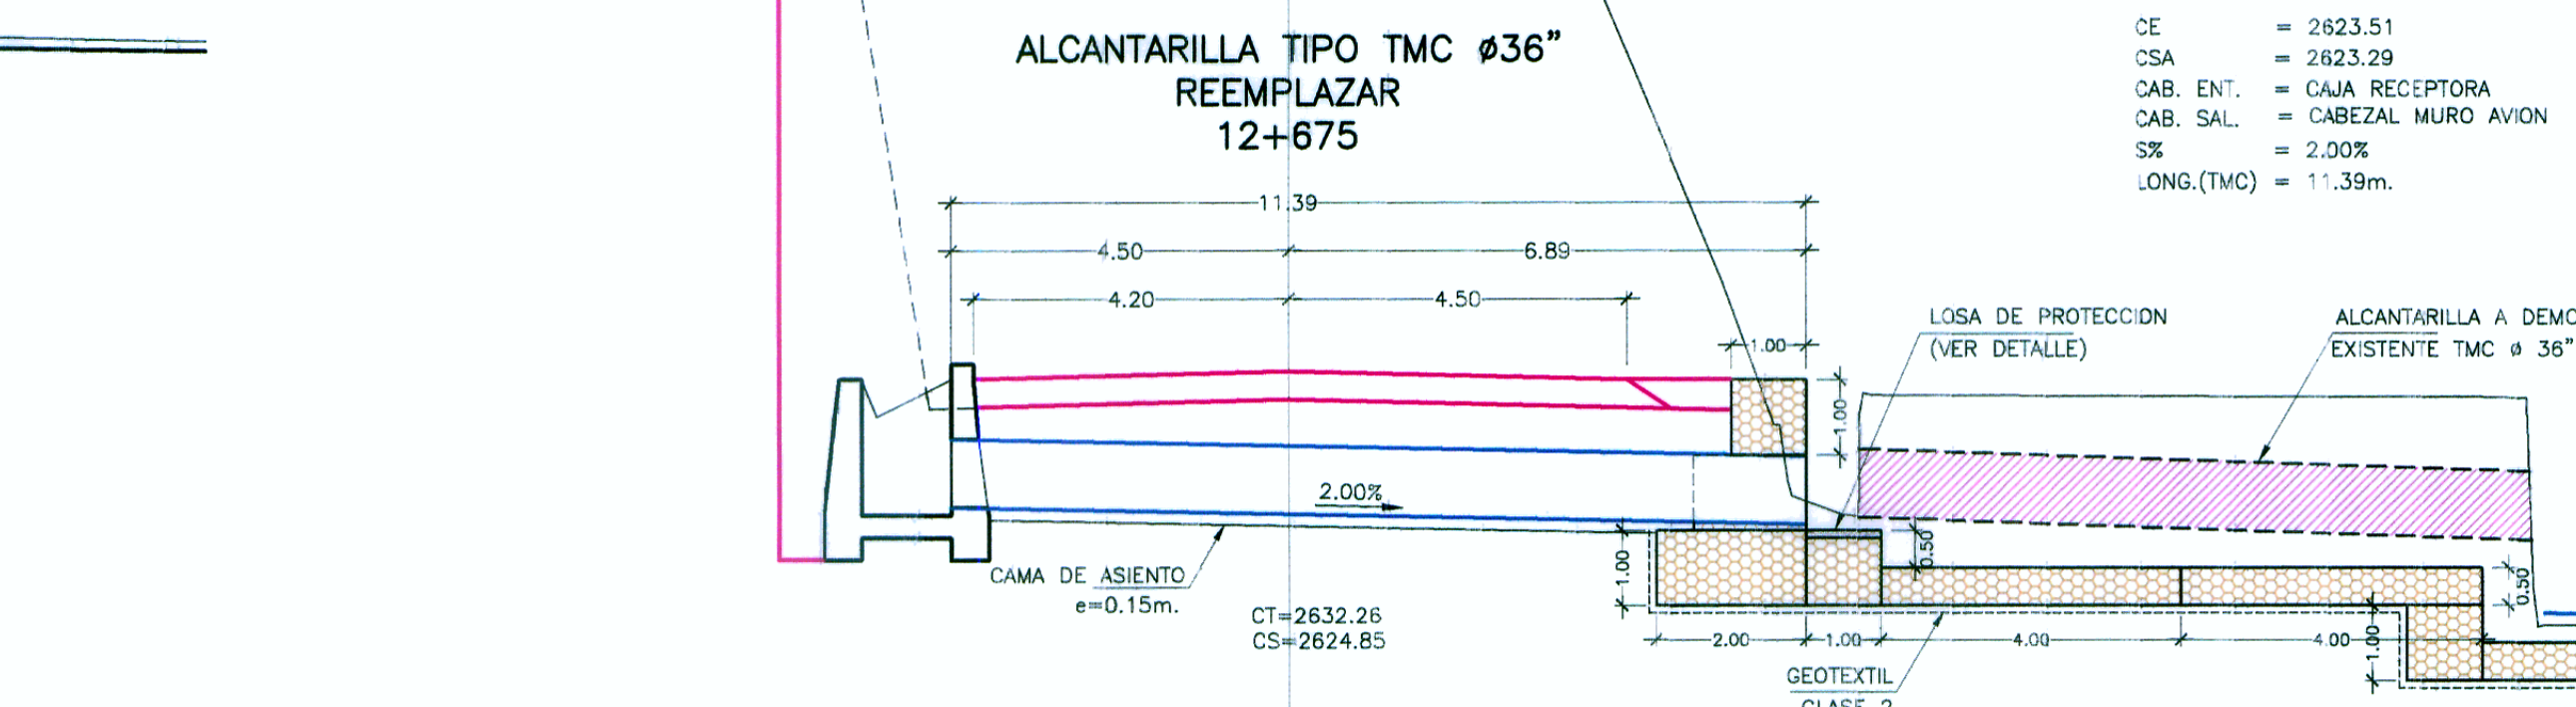


CE = 2623.51  
CSA = 2623.29  
CAB. ENT. = CAJA RECEPTORA  
CAB. SAL. = CABEZAL MURO AVION  
S% = 2.00%  
LONG.(TMC) = 11.39m.

ALCANTARILLA TIPO TMC Ø 36" REEMPLAZAR 10+383.06

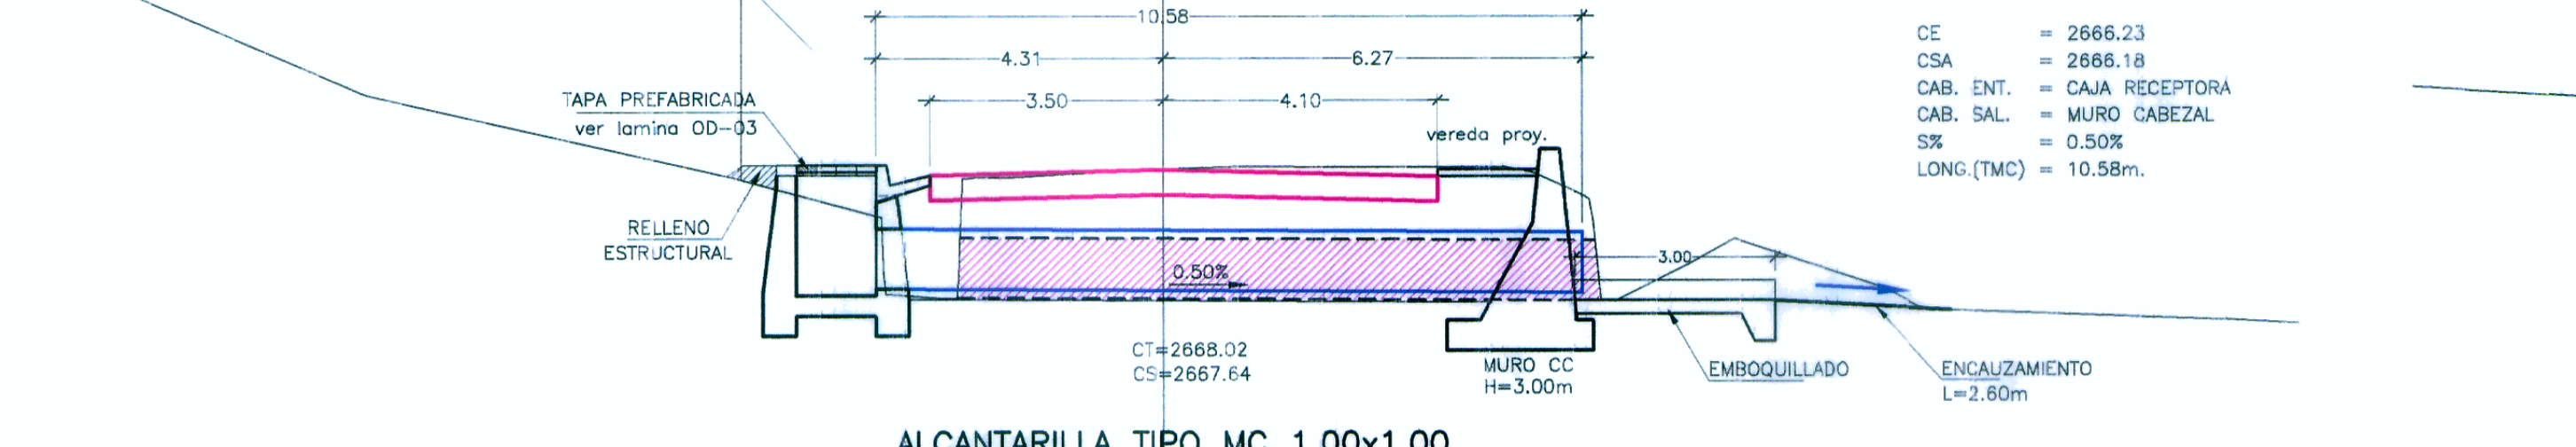


CE = 2666.23  
CSA = 2666.18  
CAB. ENT. = CAJA RECEPTORA  
CAB. SAL. = MURO CABEZAL  
S% = 0.50%  
LONG.(TMC) = 10.58m.

ALCANTARILLA TIPO TMC Ø 36" PROYECTADA 12+215

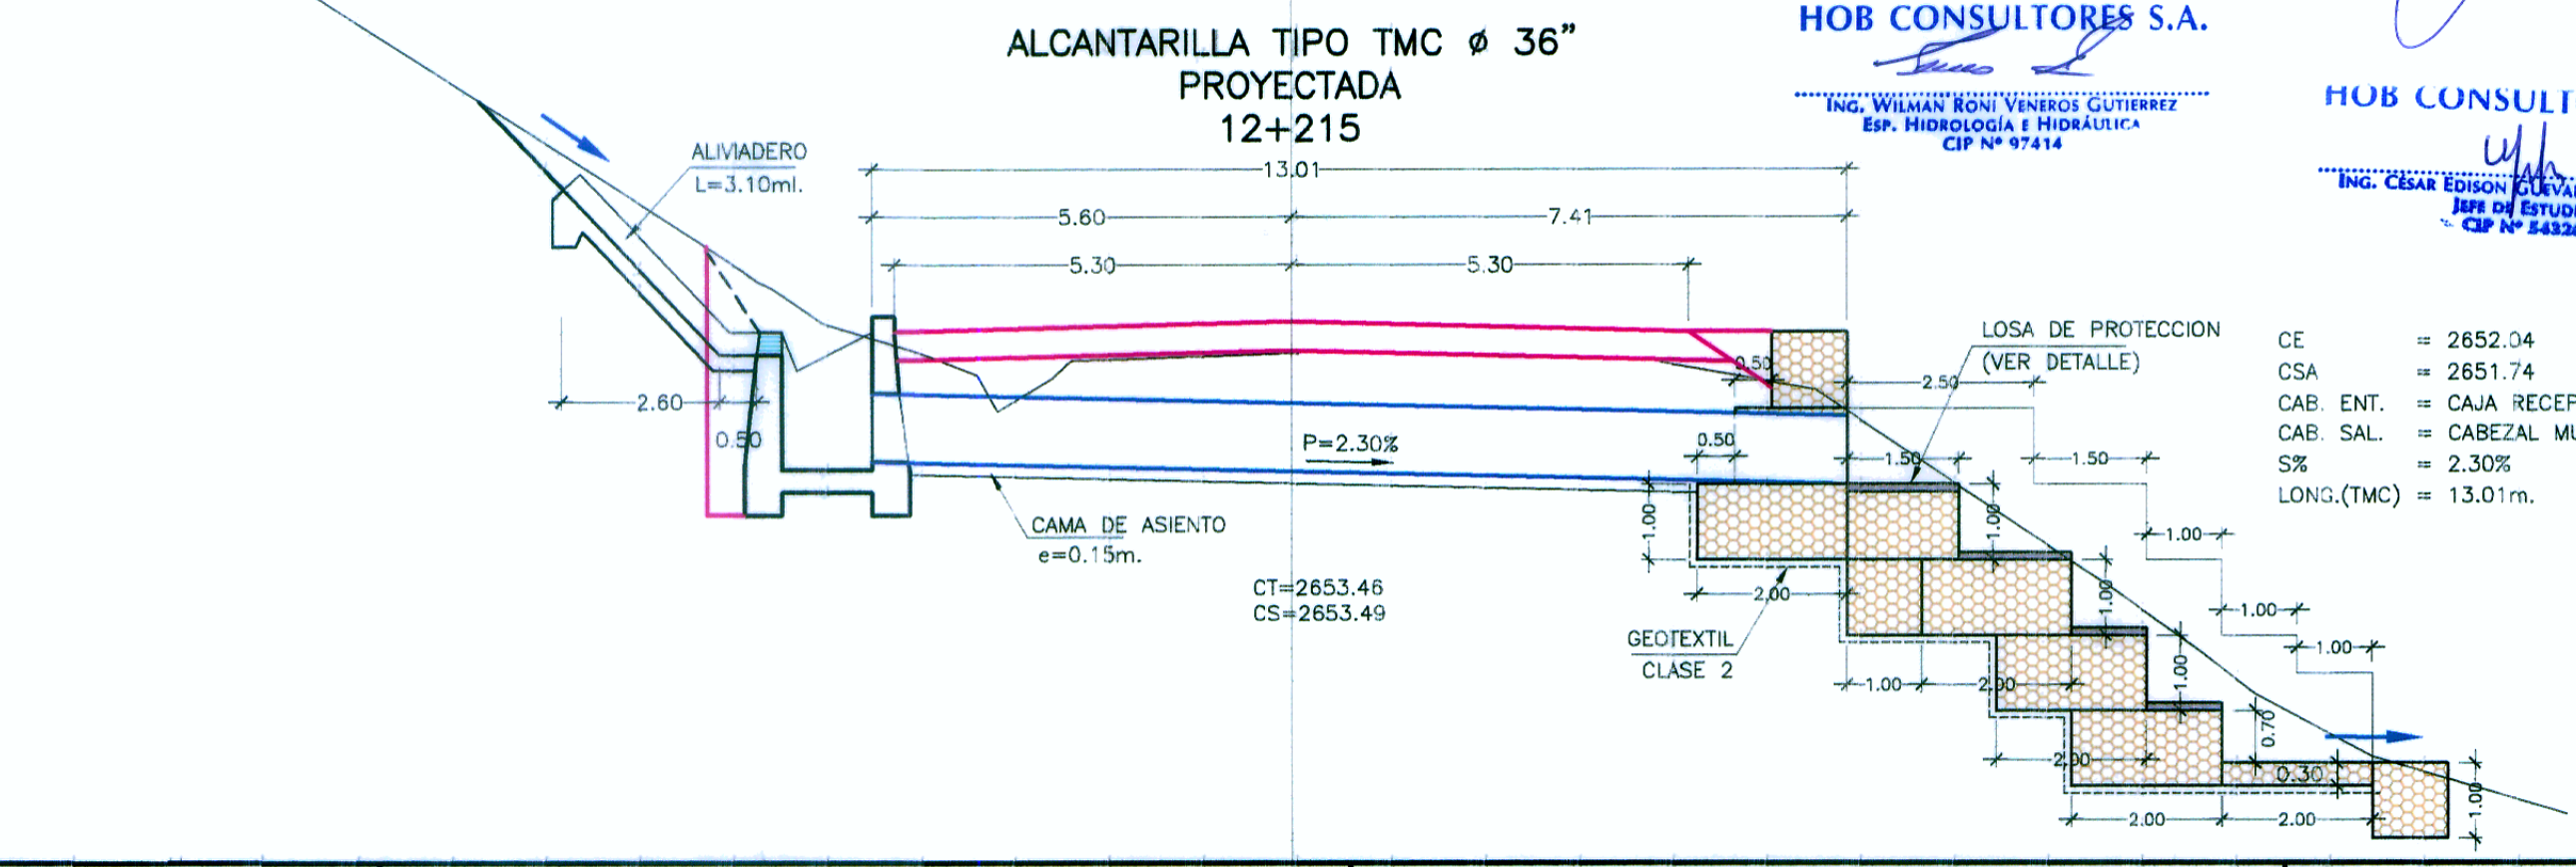

CE = 2652.04  
CSA = 2651.74  
CAB. ENT. = CAJA RECEPTORA  
CAB. SAL. = CABEZAL MURO GAVION  
S% = 2.30%  
LONG.(TMC) = 13.01m.

ALCANTARILLA TIPO MC 1.00x1.00 REEMPLAZAR 10+263.54 ESVAJE 28°

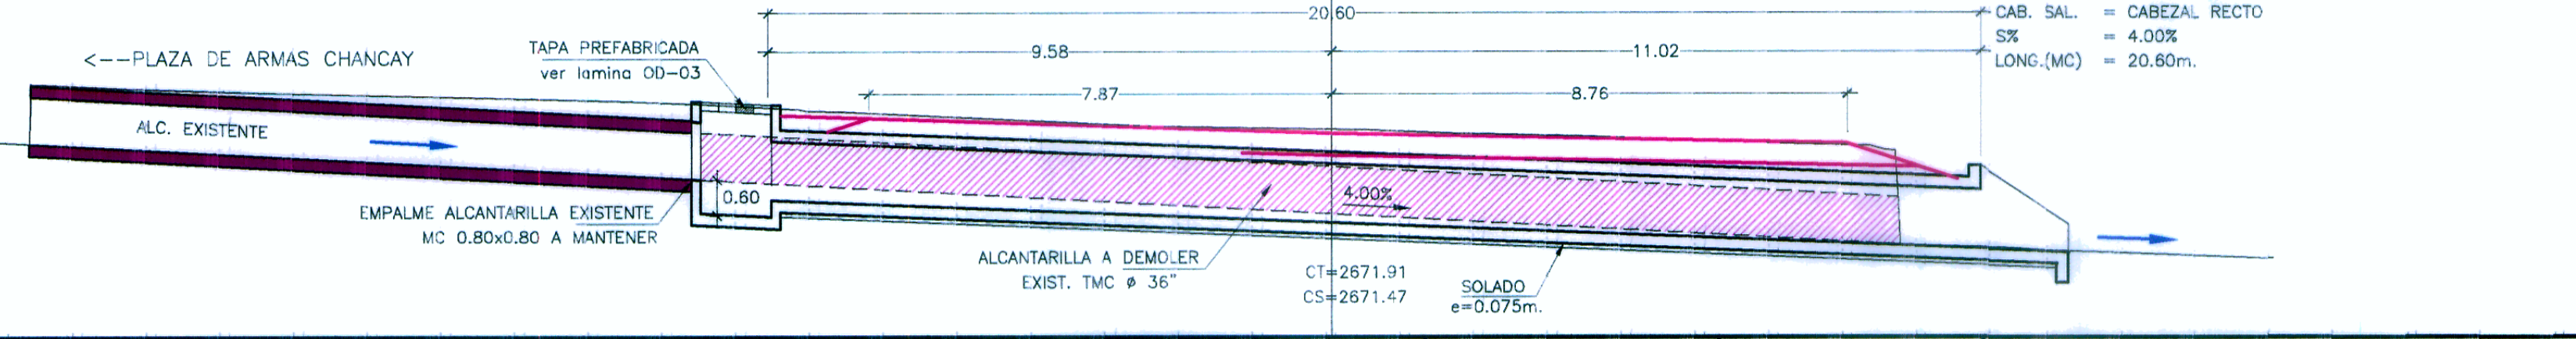

CE = 2670.71  
CSA = 2669.63  
CAB. ENT. = CAJA RECEPTORA  
CAB. SAL. = CABEZAL RECTO  
S% = 4.00%  
LONG.(MC) = 20.60m.

HOB CONSULTORES S.A.

ING. JAVIER FRANCISCO YIPU CABALLA  
Esp. ESTRUCTURAS Y OBRAS DE ARTE  
CIP N° 22350

HOB CONSULTORES S.A.

ING. WILMAN RONI VENEROS GUTIERREZ  
Esp. HIDROLOGIA E HIDRAULICA  
CIP N° 97414

HOB CONSULTORES S.A.

ING. CESAR EDISON SUAREZ MELPARTI  
Jefe de Estudio  
CIP N° 54324