



ALCANTARILLA TIPO TMC Ø60" REEMPLAZAR 17+674.20 ESVAJE 105°

CE = 2347.15
CSA = 2346.18
CAB. ENT. = CABEZAL NORMAL
CAB. SAL. = CABEZAL MURO GAVION
S% = 6.00%
LONG.(TMC) = 16.25m.

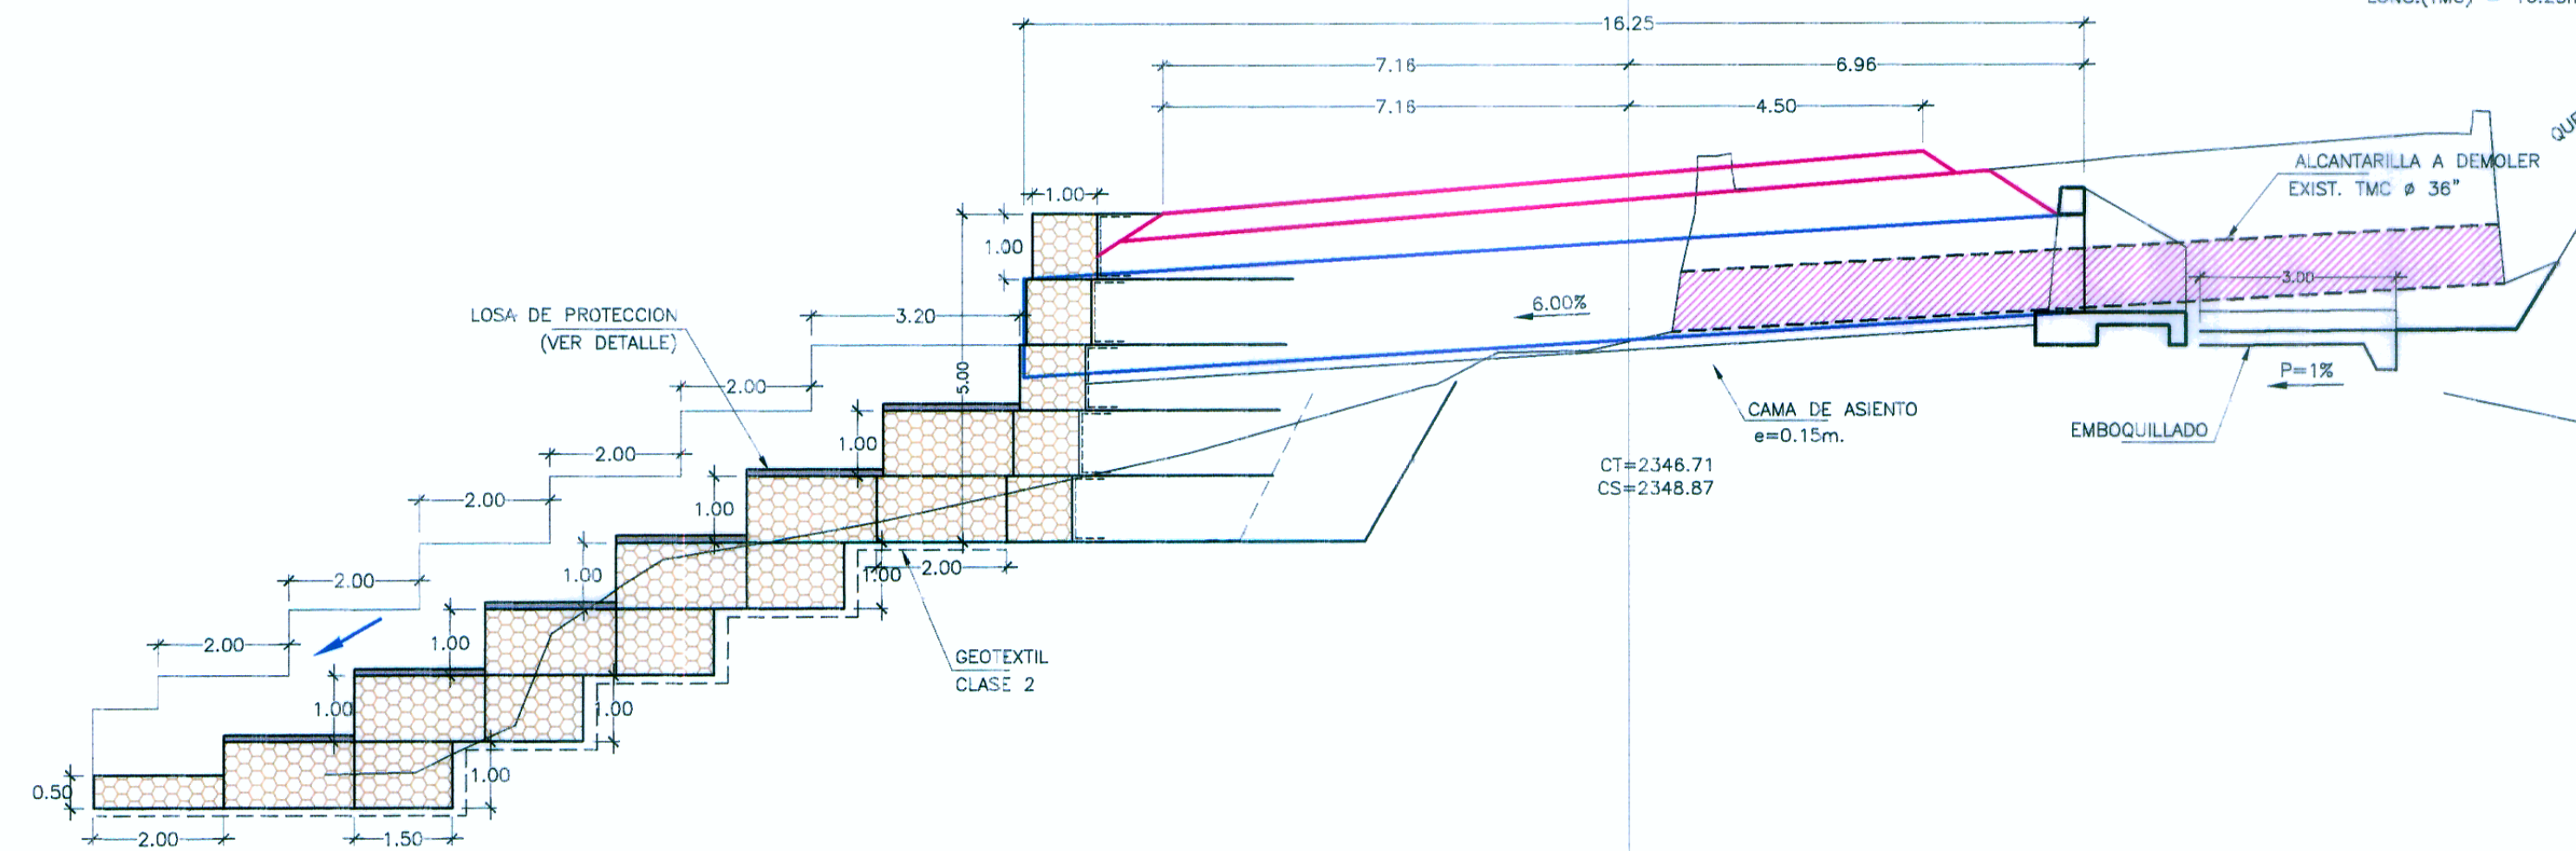


ALCANTARILLA TIPO TMC Ø72" REEMPLAZAR 18+933.70

CE = 2255.96
CSA = 2255.18
CAB. ENT. = CABEZAL NORMAL
CAB. SAL. = CABEZAL NORMAL
S% = 4.00%
LONG.(TMC) = 19.49m.

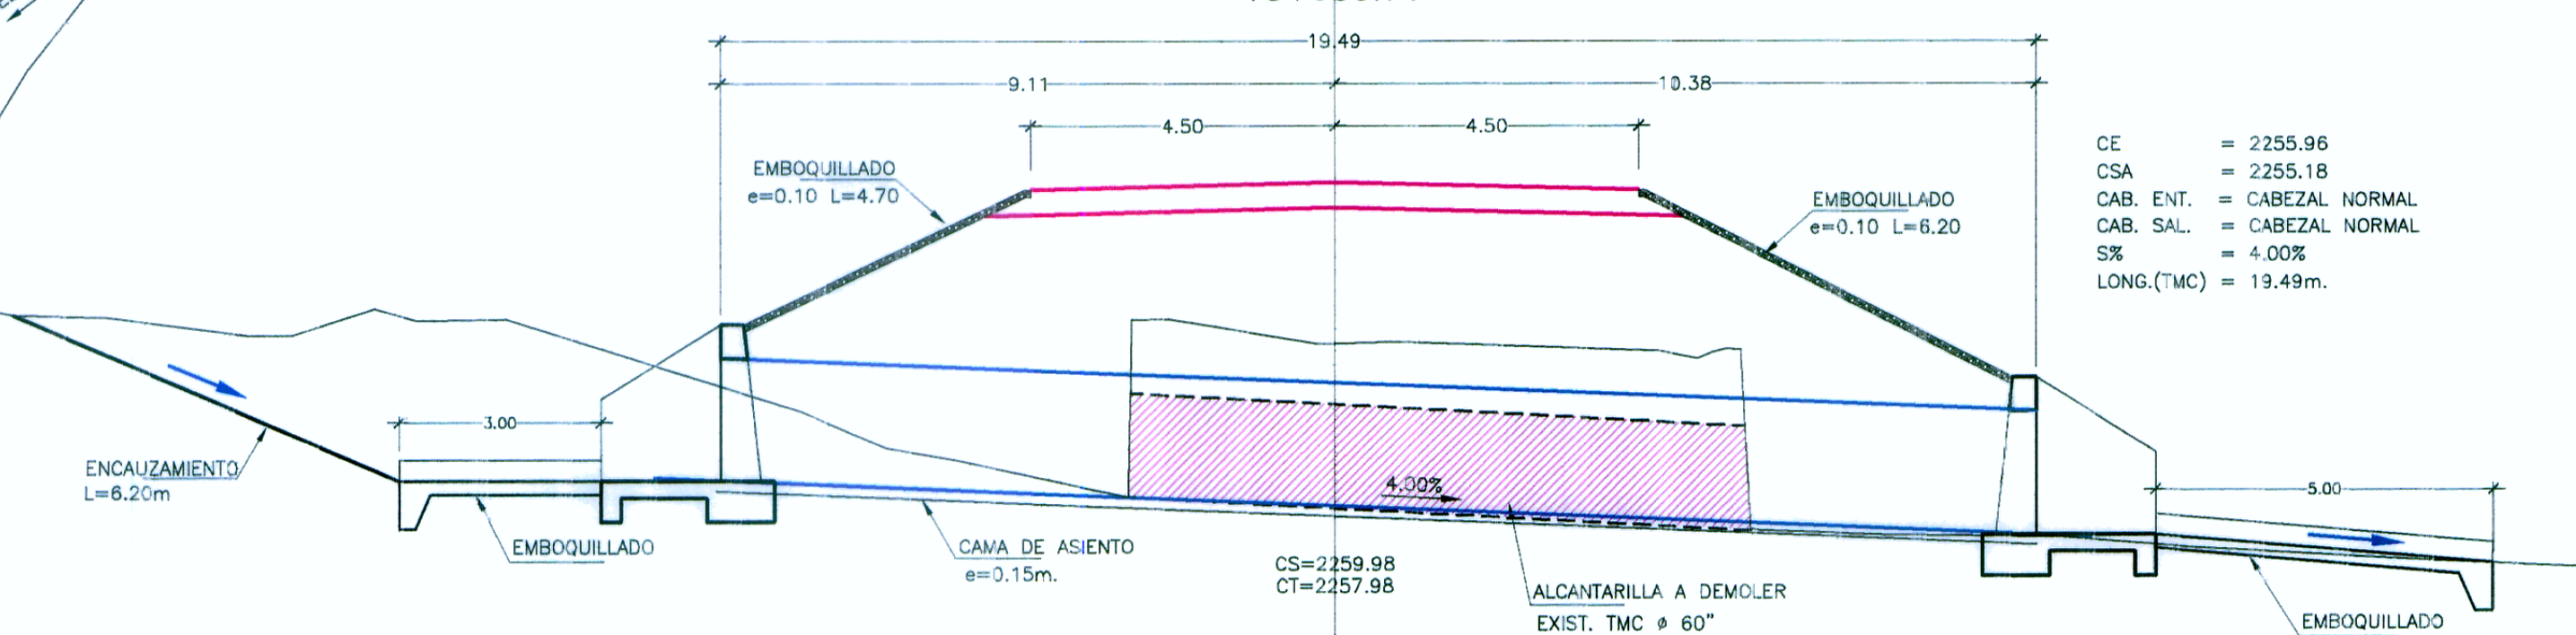


ALCANTARILLA TIPO TMC Ø72" REEMPLAZAR 18+765.20 ESVAJE 55°

CE = 2270.91
CSA = 2270.40
CAB. ENT. = CABEZAL NORMAL
CAB. SAL. = CABEZAL NORMAL
S% = 4.00%
LONG.(TMC) = 17.06m.

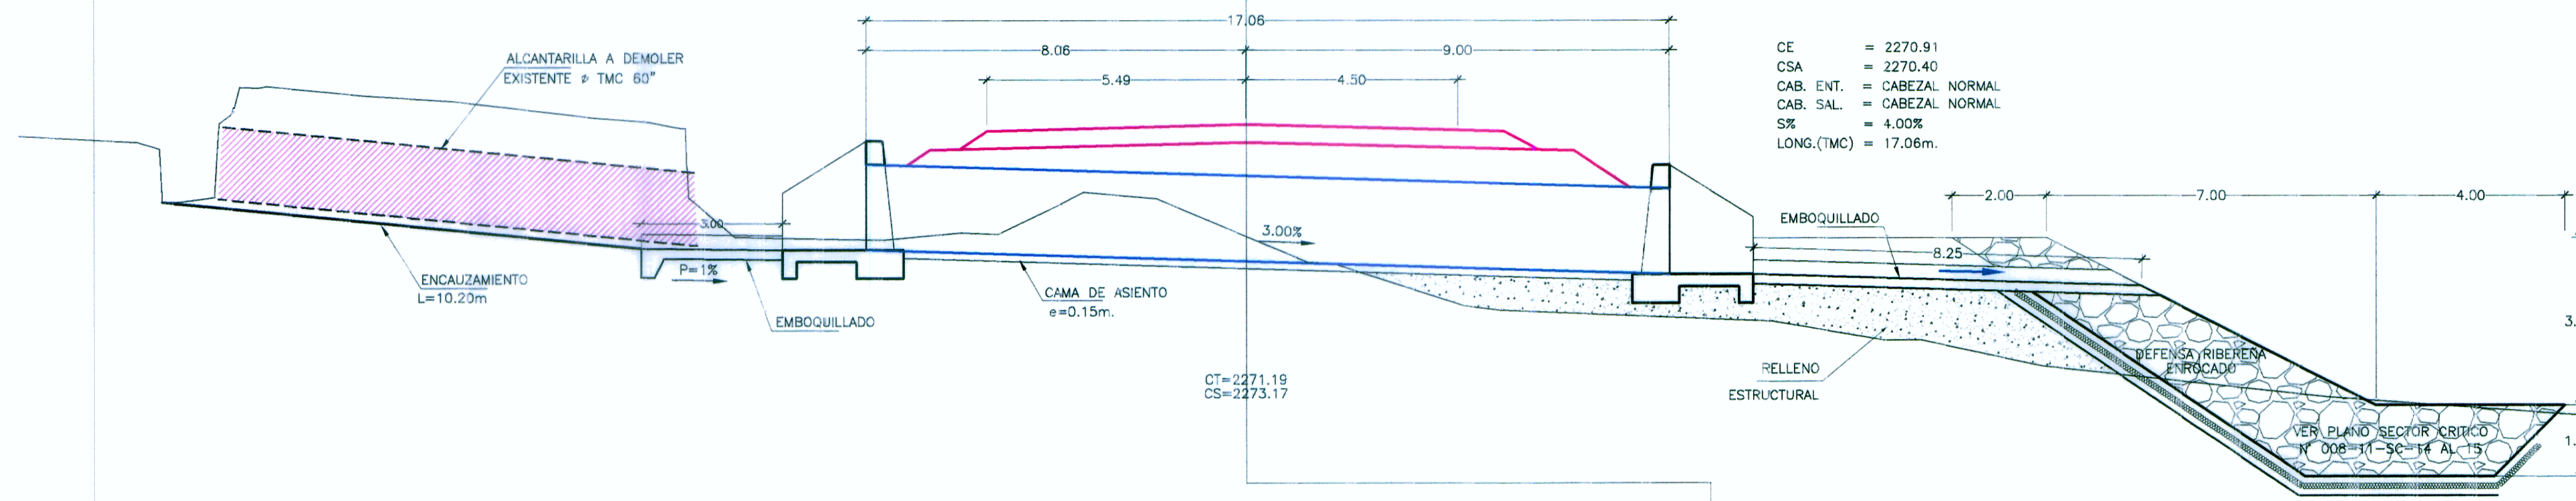


ALCANTARILLA TIPO TMC Ø48" REEMPLAZAR 17+294.20

CE = 2368.74
CSA = 2368.15
CAB. ENT. = CABEZAL NORMAL
CAB. SAL. = CABEZAL NORMAL
S% = 6.00%
LONG.(TMC) = 14.63m.

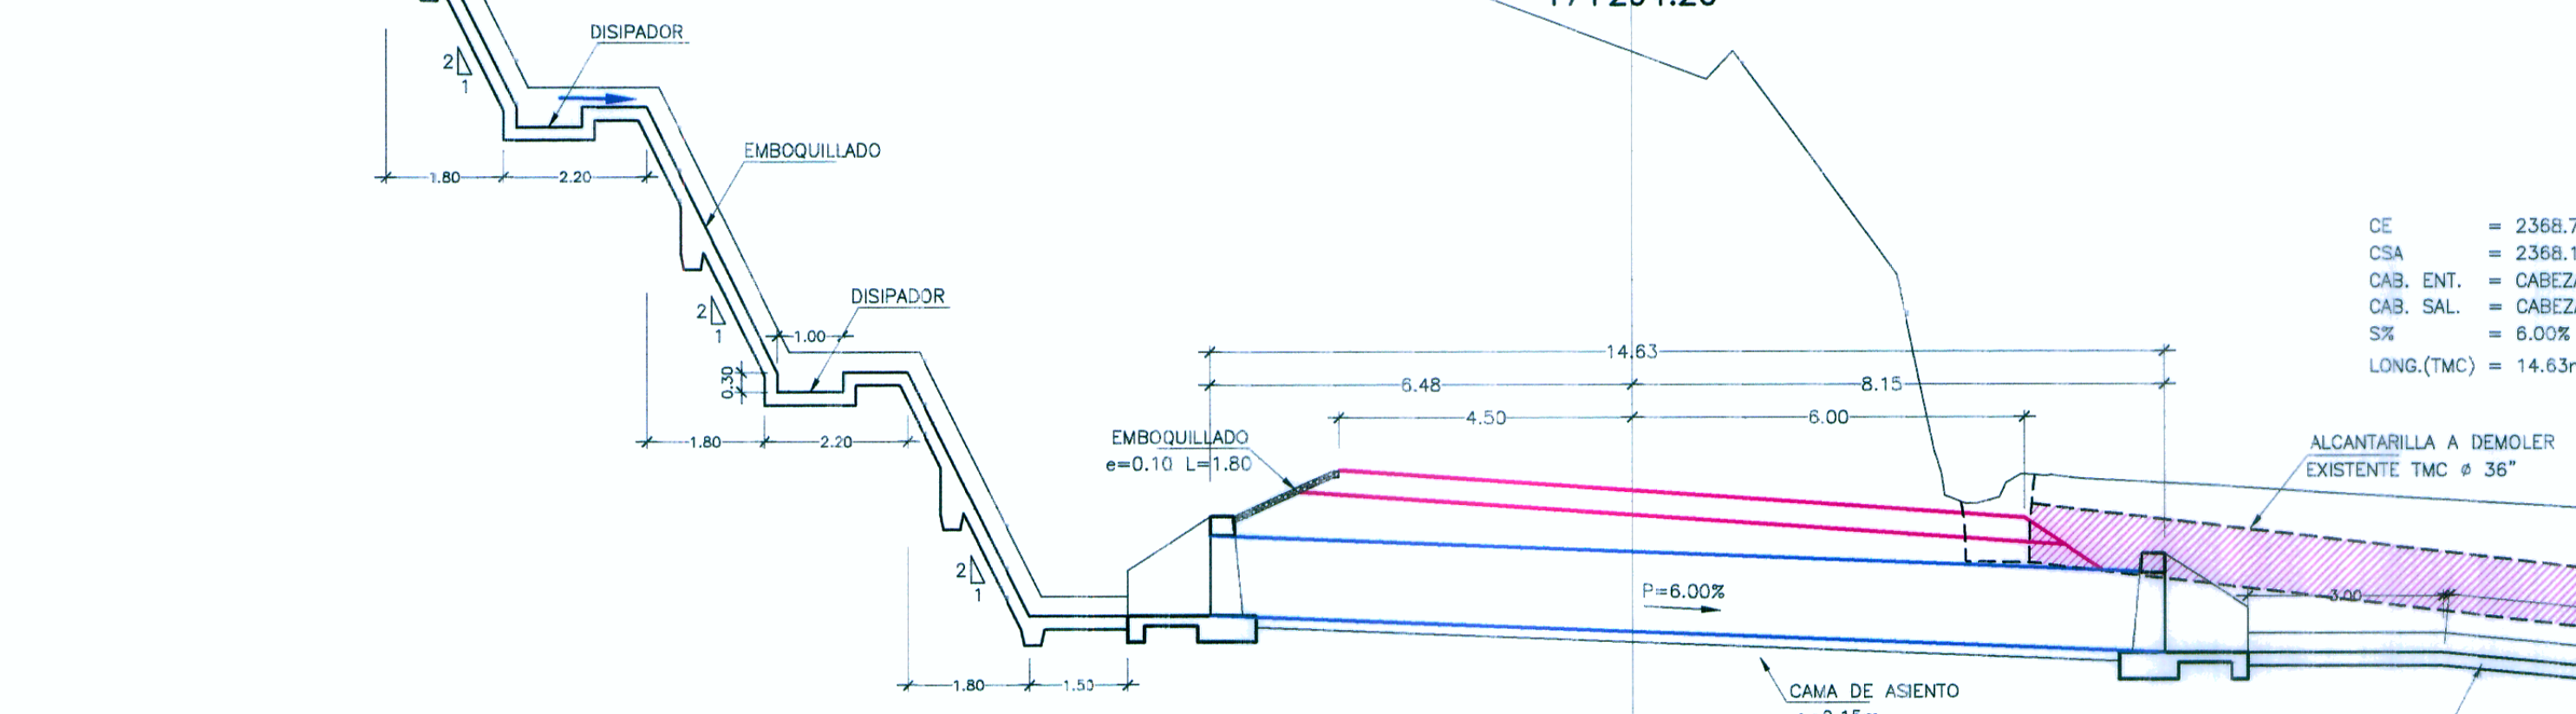

ALCANTARILLA TIPO TMC Ø72" REEMPLAZAR 17+945.50

CE = 2327.27
CSA = 2326.65
CAB. ENT. = CABEZAL NORMAL
CAB. SAL. = CABEZAL MURO GAVION
S% = 4.00%
LONG.(TMC) = 15.44m.

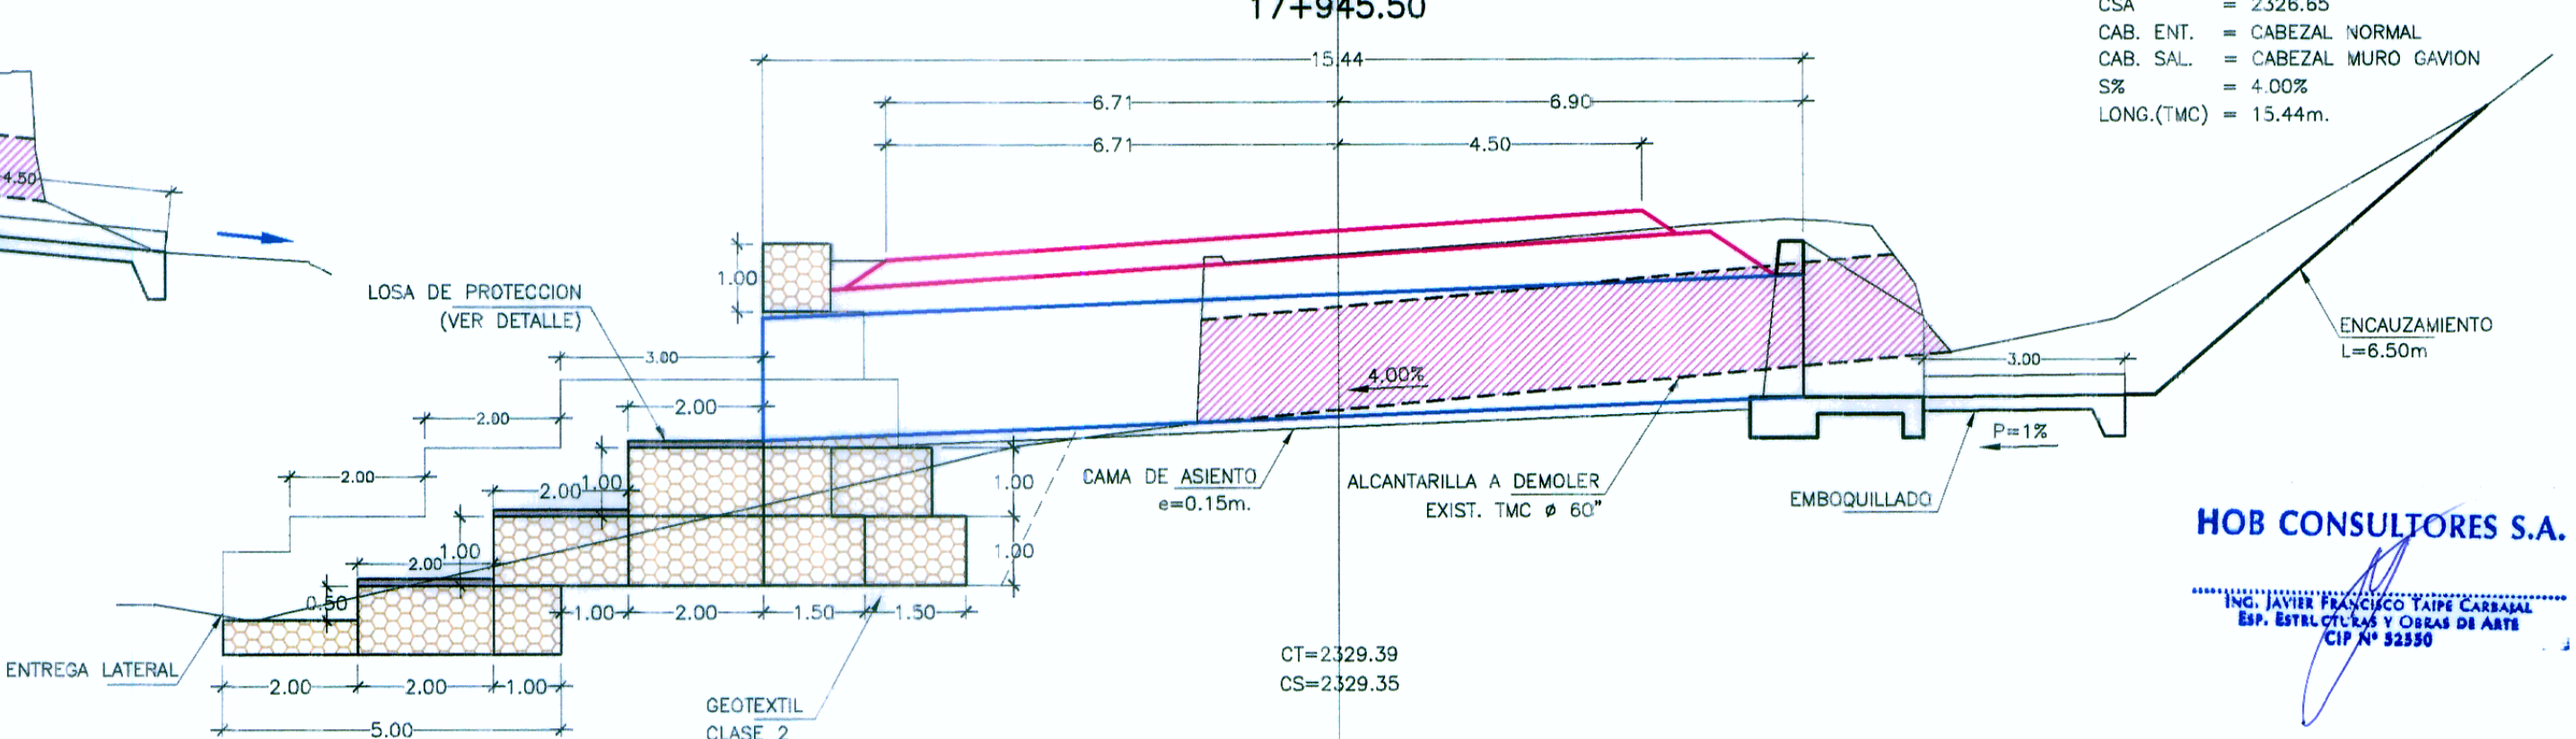

HOB CONSULTORES S.A.

ING. JAVIER FRANCISCO YANEZ CARRERA
Esp. ESTADÍSTICAS Y CIENCIAS DE ASESORÍA
CIP Nº 32350

HOB CONSULTORES S.A.

ING. WILLIAM RONNY VENEROS GUTIÉRREZ
Esp. HIDROLOGÍA E HIDRÁULICA
CIP Nº 97414

HOB CONSULTORES S.A.

ING. CESAR EDISON GUEVARA MARIAPAZ
Jefe de ESTUDIO
CIP Nº 54504

Table with 2 columns: N° and FECHA, and 2 columns: DESCRIPCIÓN and REVISIONES.