




ALCANTARILLA TIPO TMC Ø 36" PROYECTADA 21+910

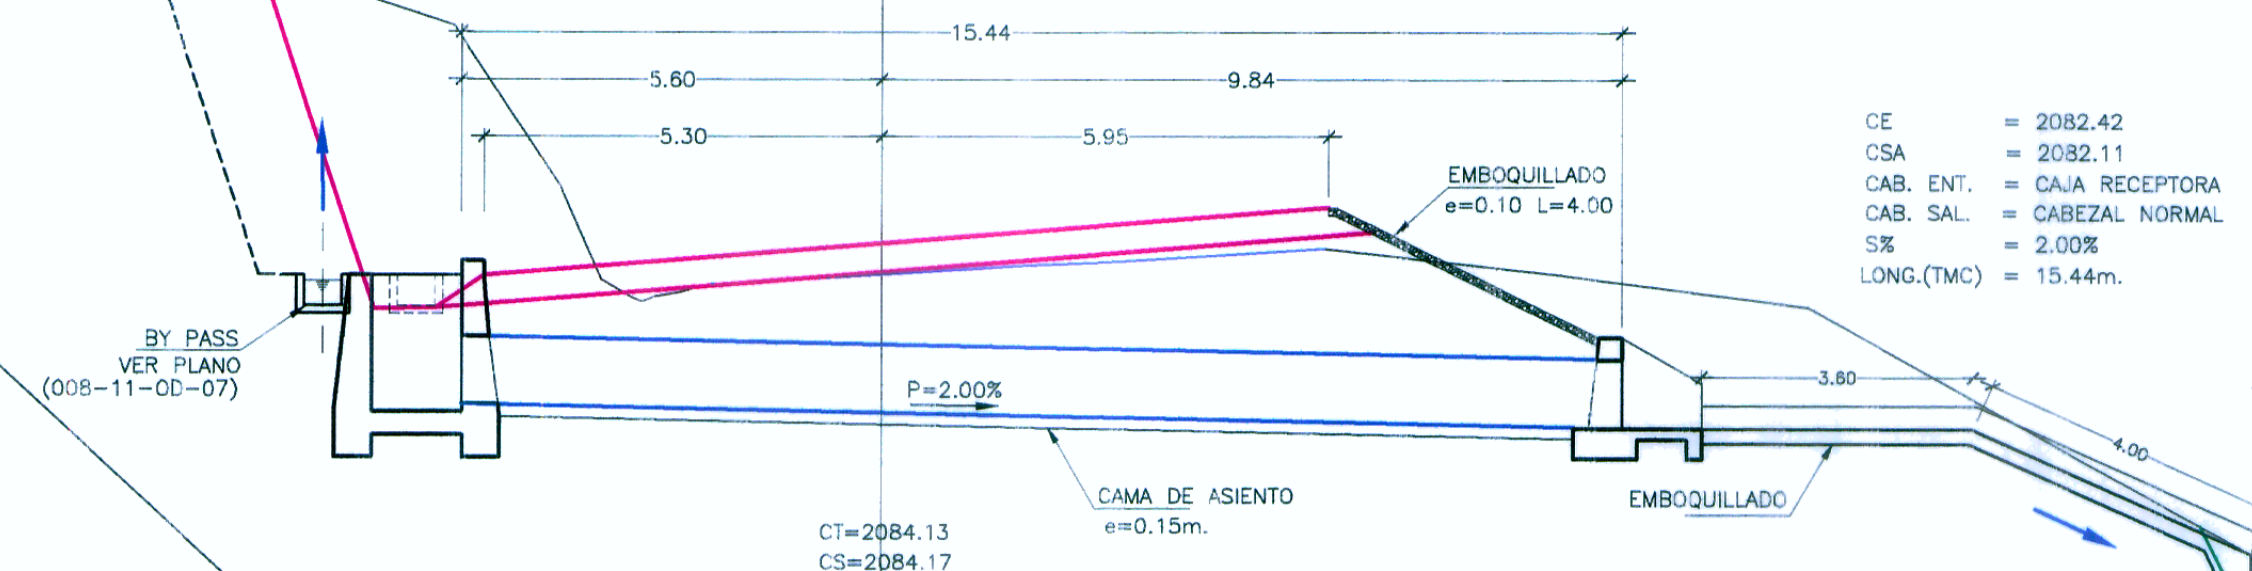


ALCANTARILLA TIPO MC 0.80x0.80 REEMPLAZAR 23+523.20

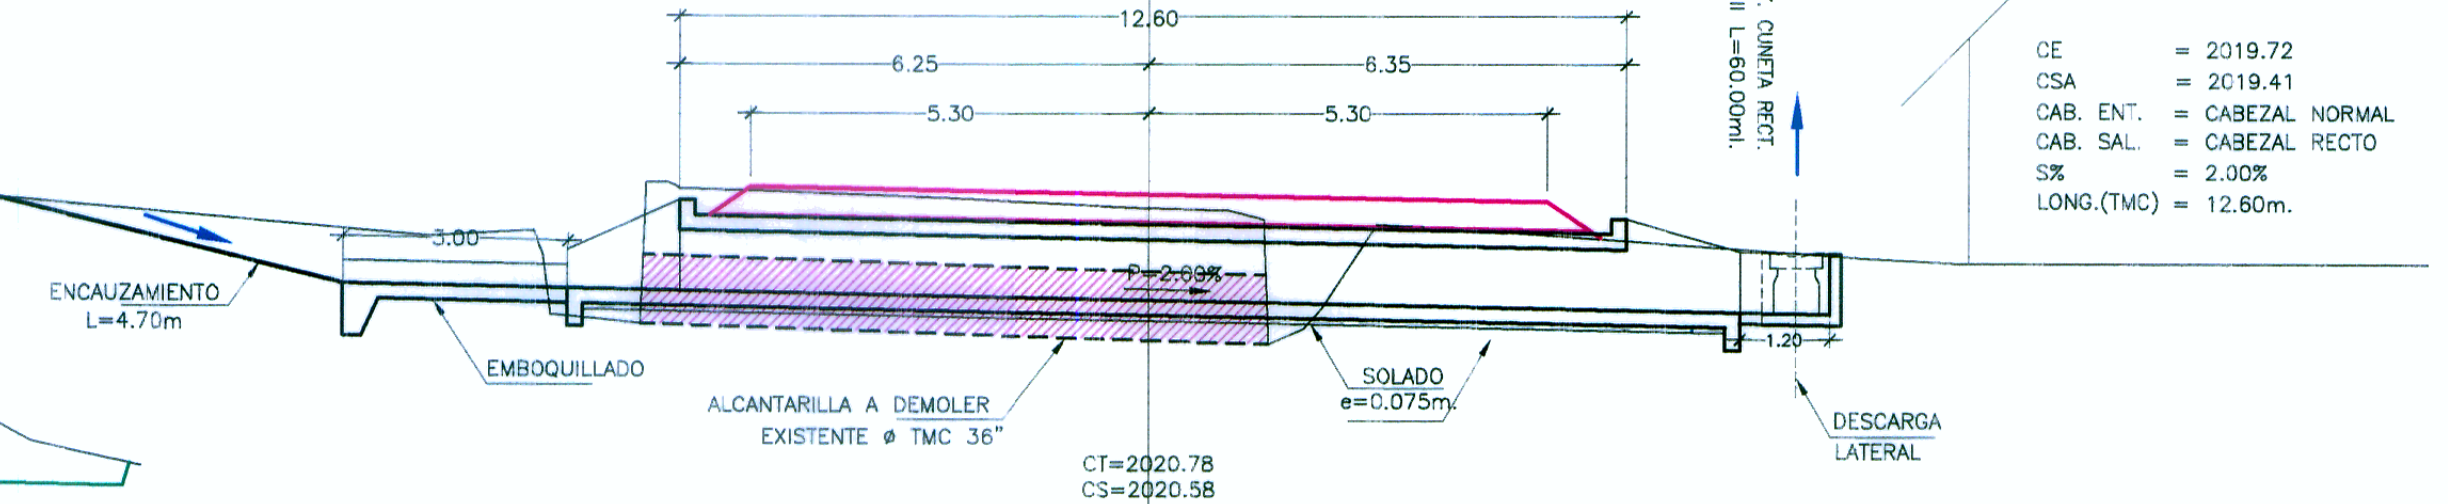


ALCANTARILLA TIPO TMC Ø 36" PROYECTADA 21+740

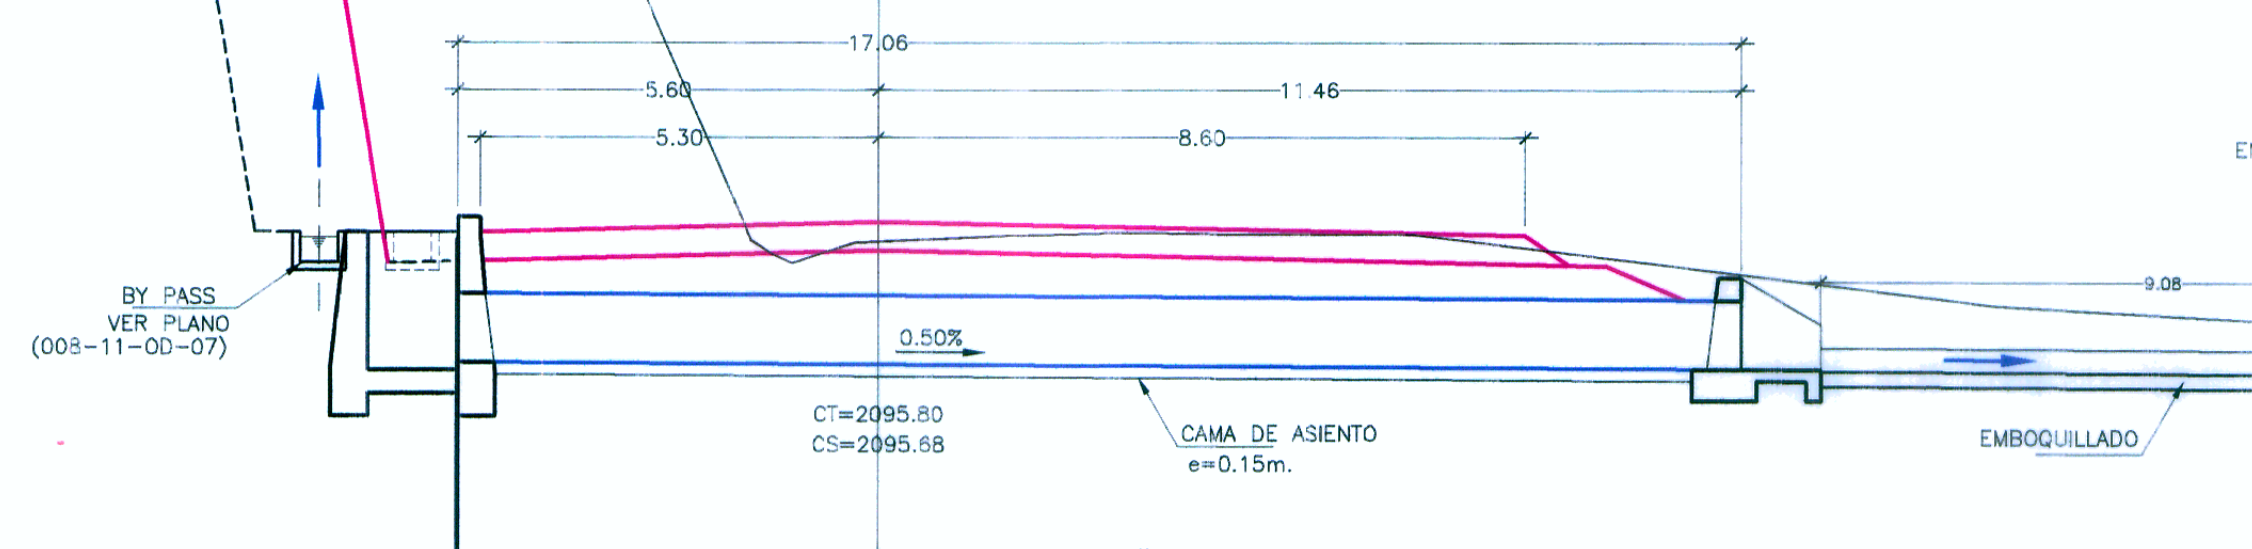


ALCANTARILLA TIPO TMC Ø 36" PROYECTADA 23+320

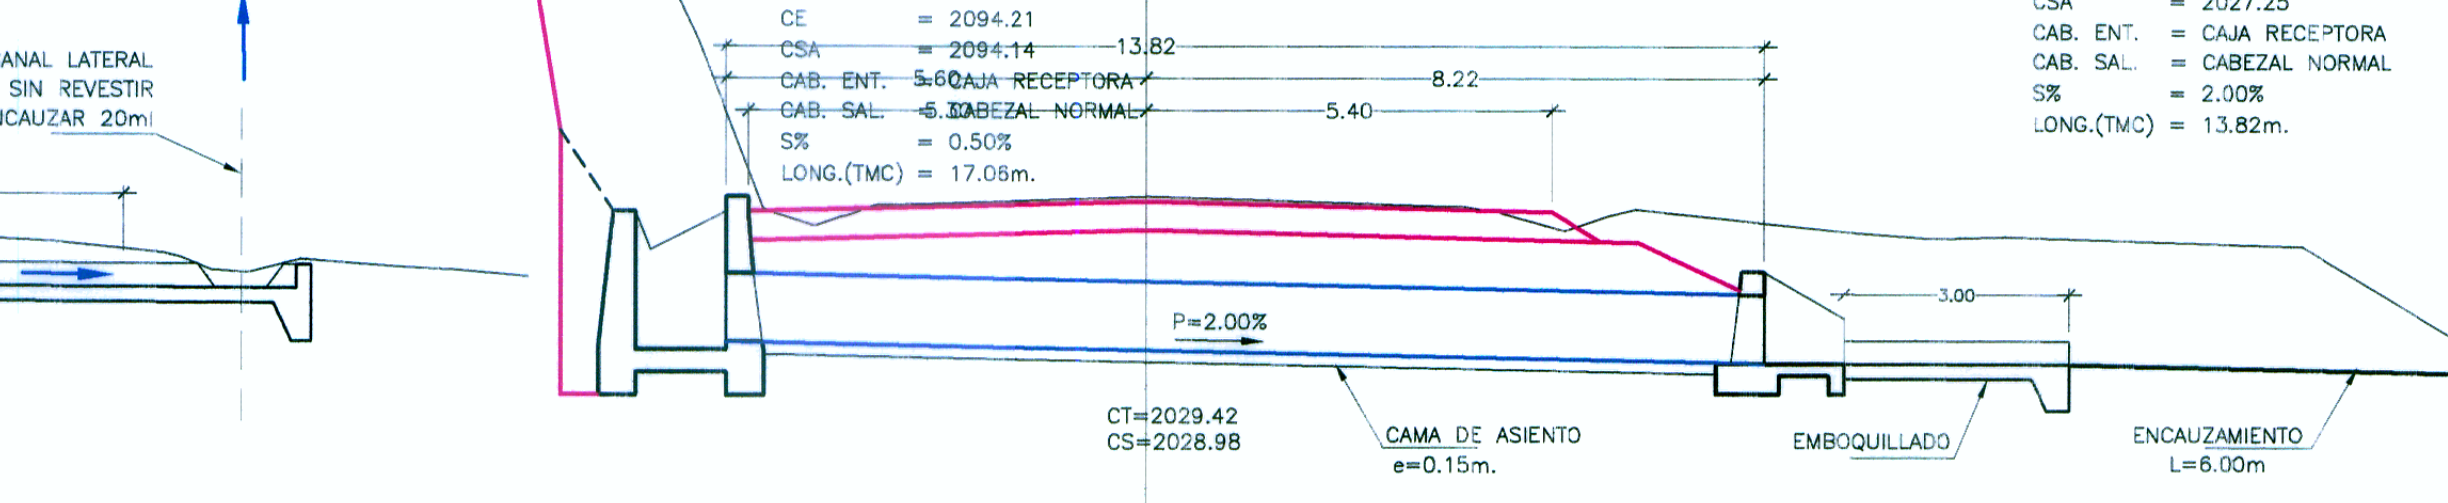


ALCANTARILLA TIPO TMC Ø 36" REEMPLAZAR 21+435.3

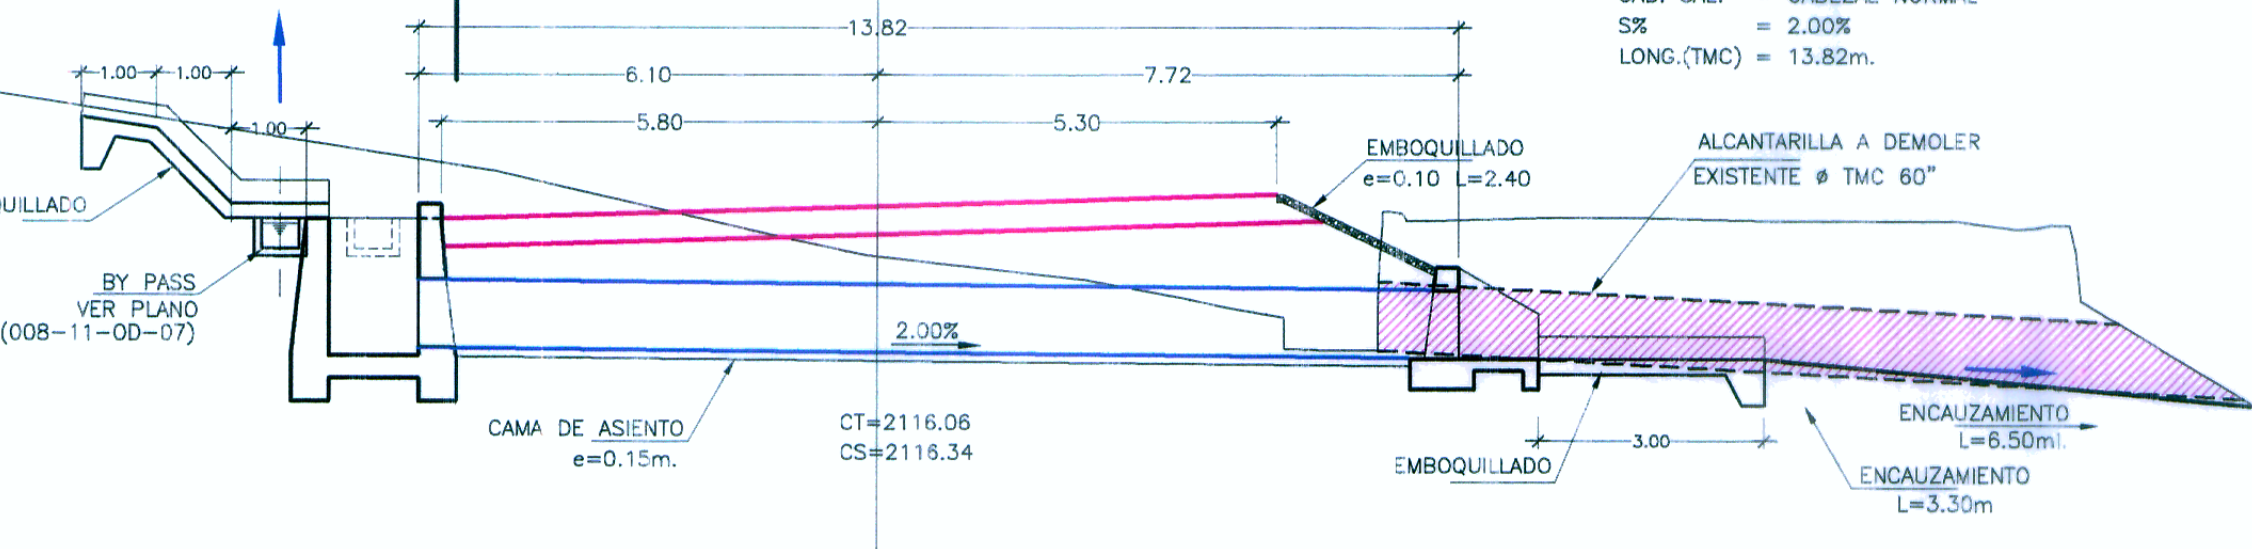


ALCANTARILLA TIPO TMC Ø 72" REEMPLAZAR 23+137 ESVAJE 33"

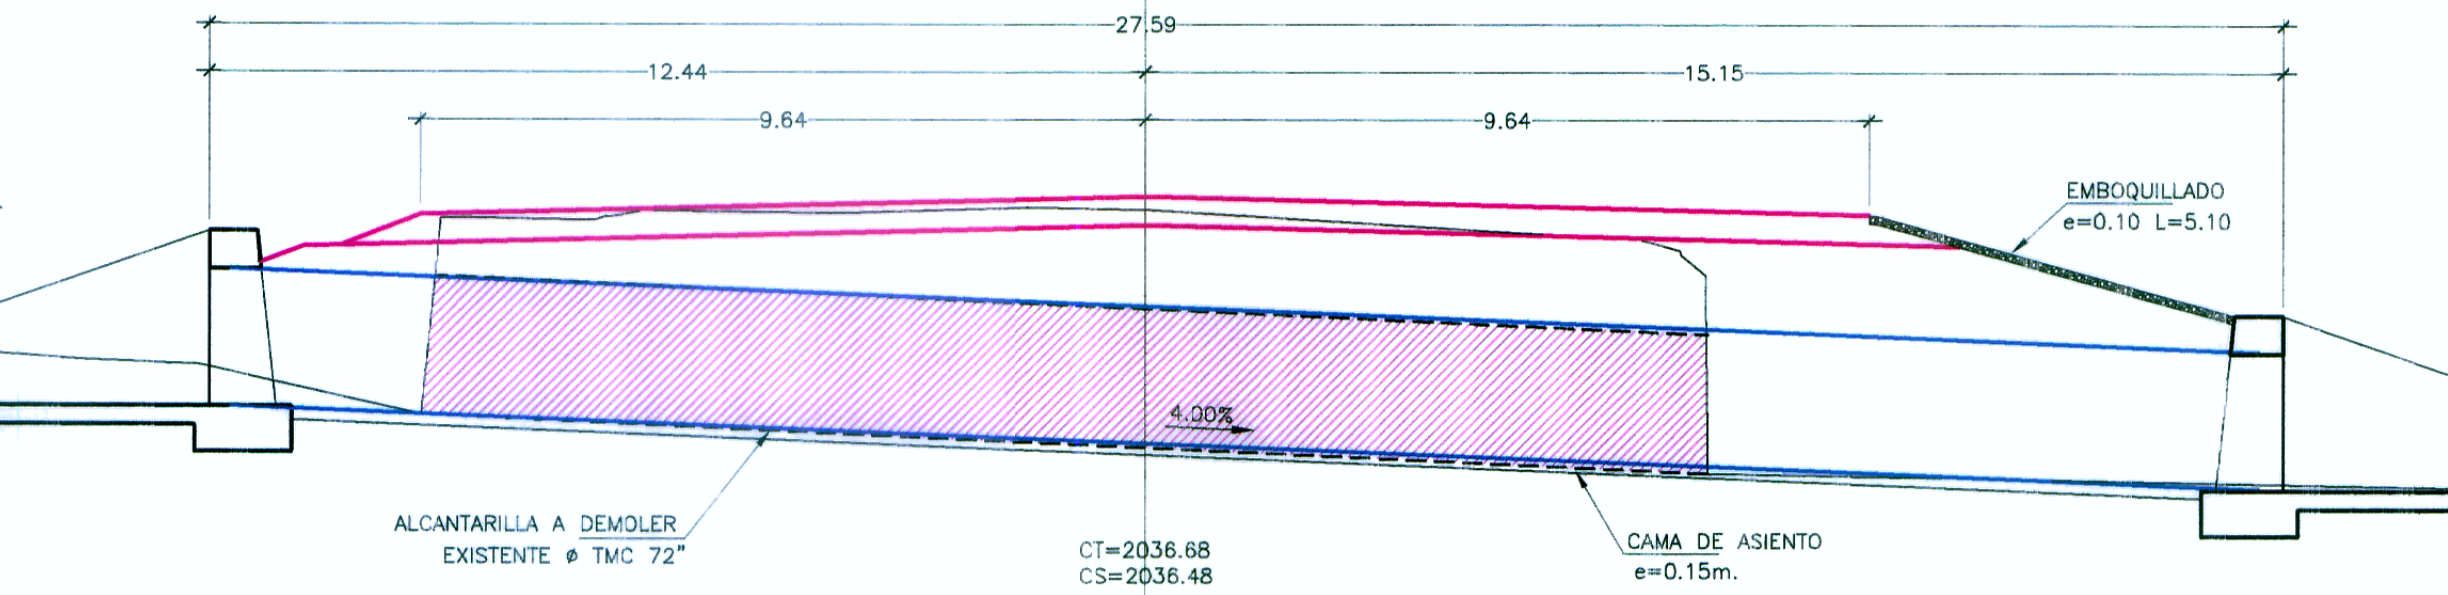

ALCANTARILLA TIPO TMC Ø 36" REEMPLAZAR 21+141

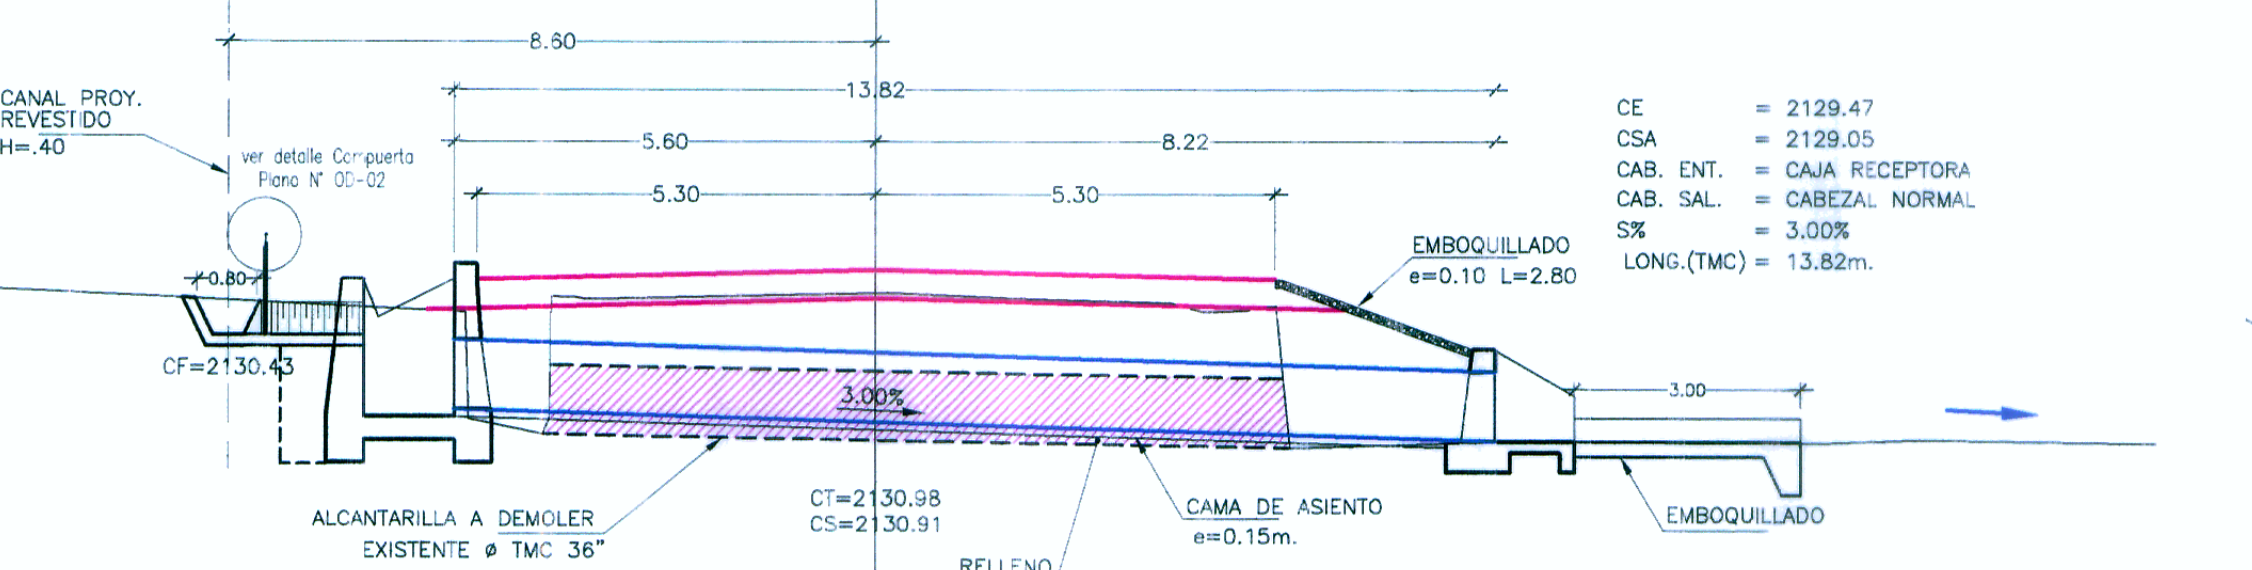

ALCANTARILLA TIPO TMC Ø 36" PROYECTADA 22+130

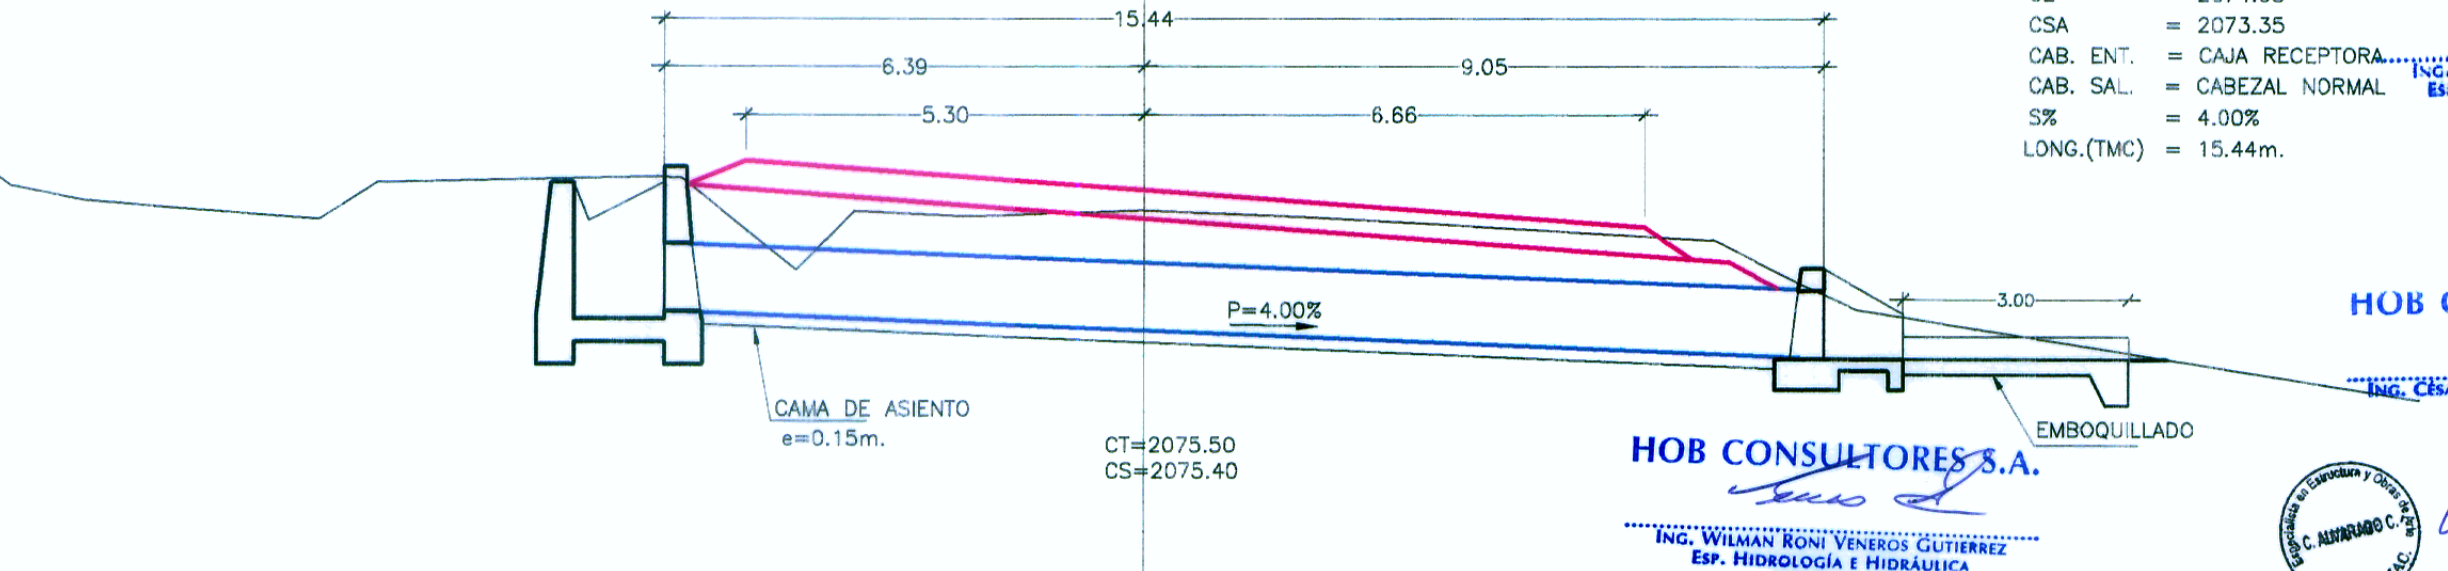

HOB CONSULTORES S.A.

HOB CONSULTORES S.A.

HOB CONSULTORES S.A. ING. CESAR EDISON GUTIERREZ MALPARTIDA

Table with 2 columns: N° and FECHA. Title: REVISIONES DESCRIPCION