





UBICACION A NIVEL NACIONAL

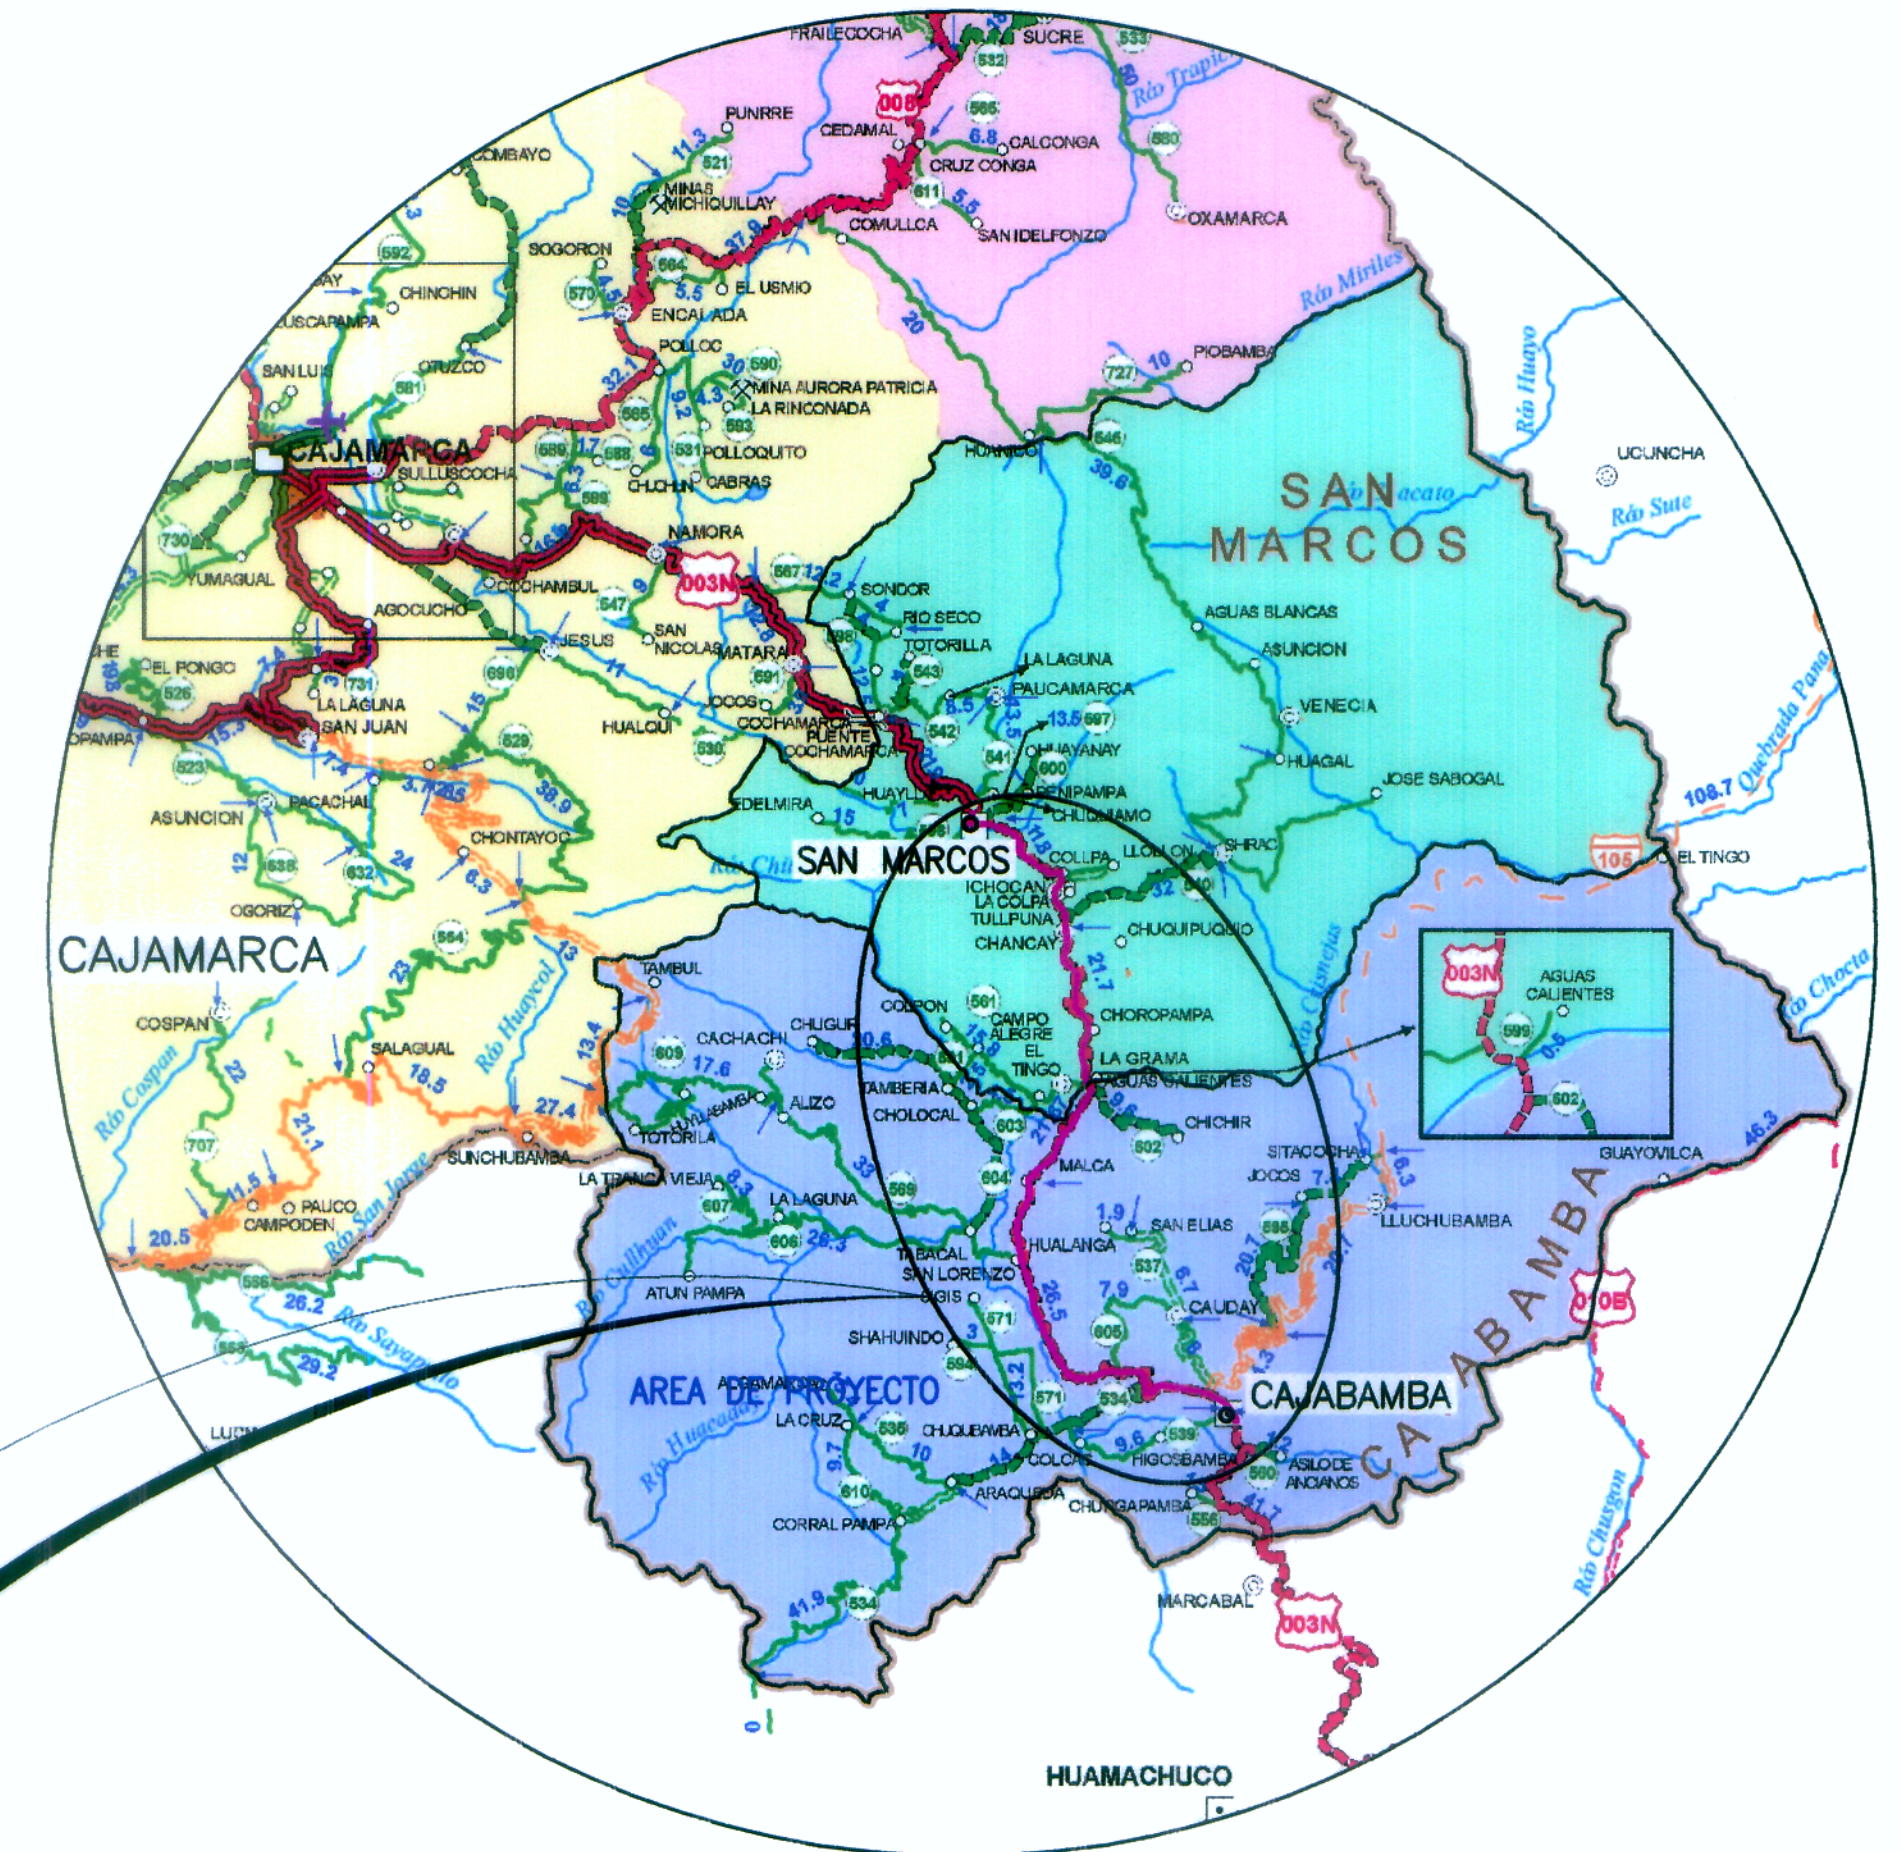

UBICACION A NIVEL REGIONAL

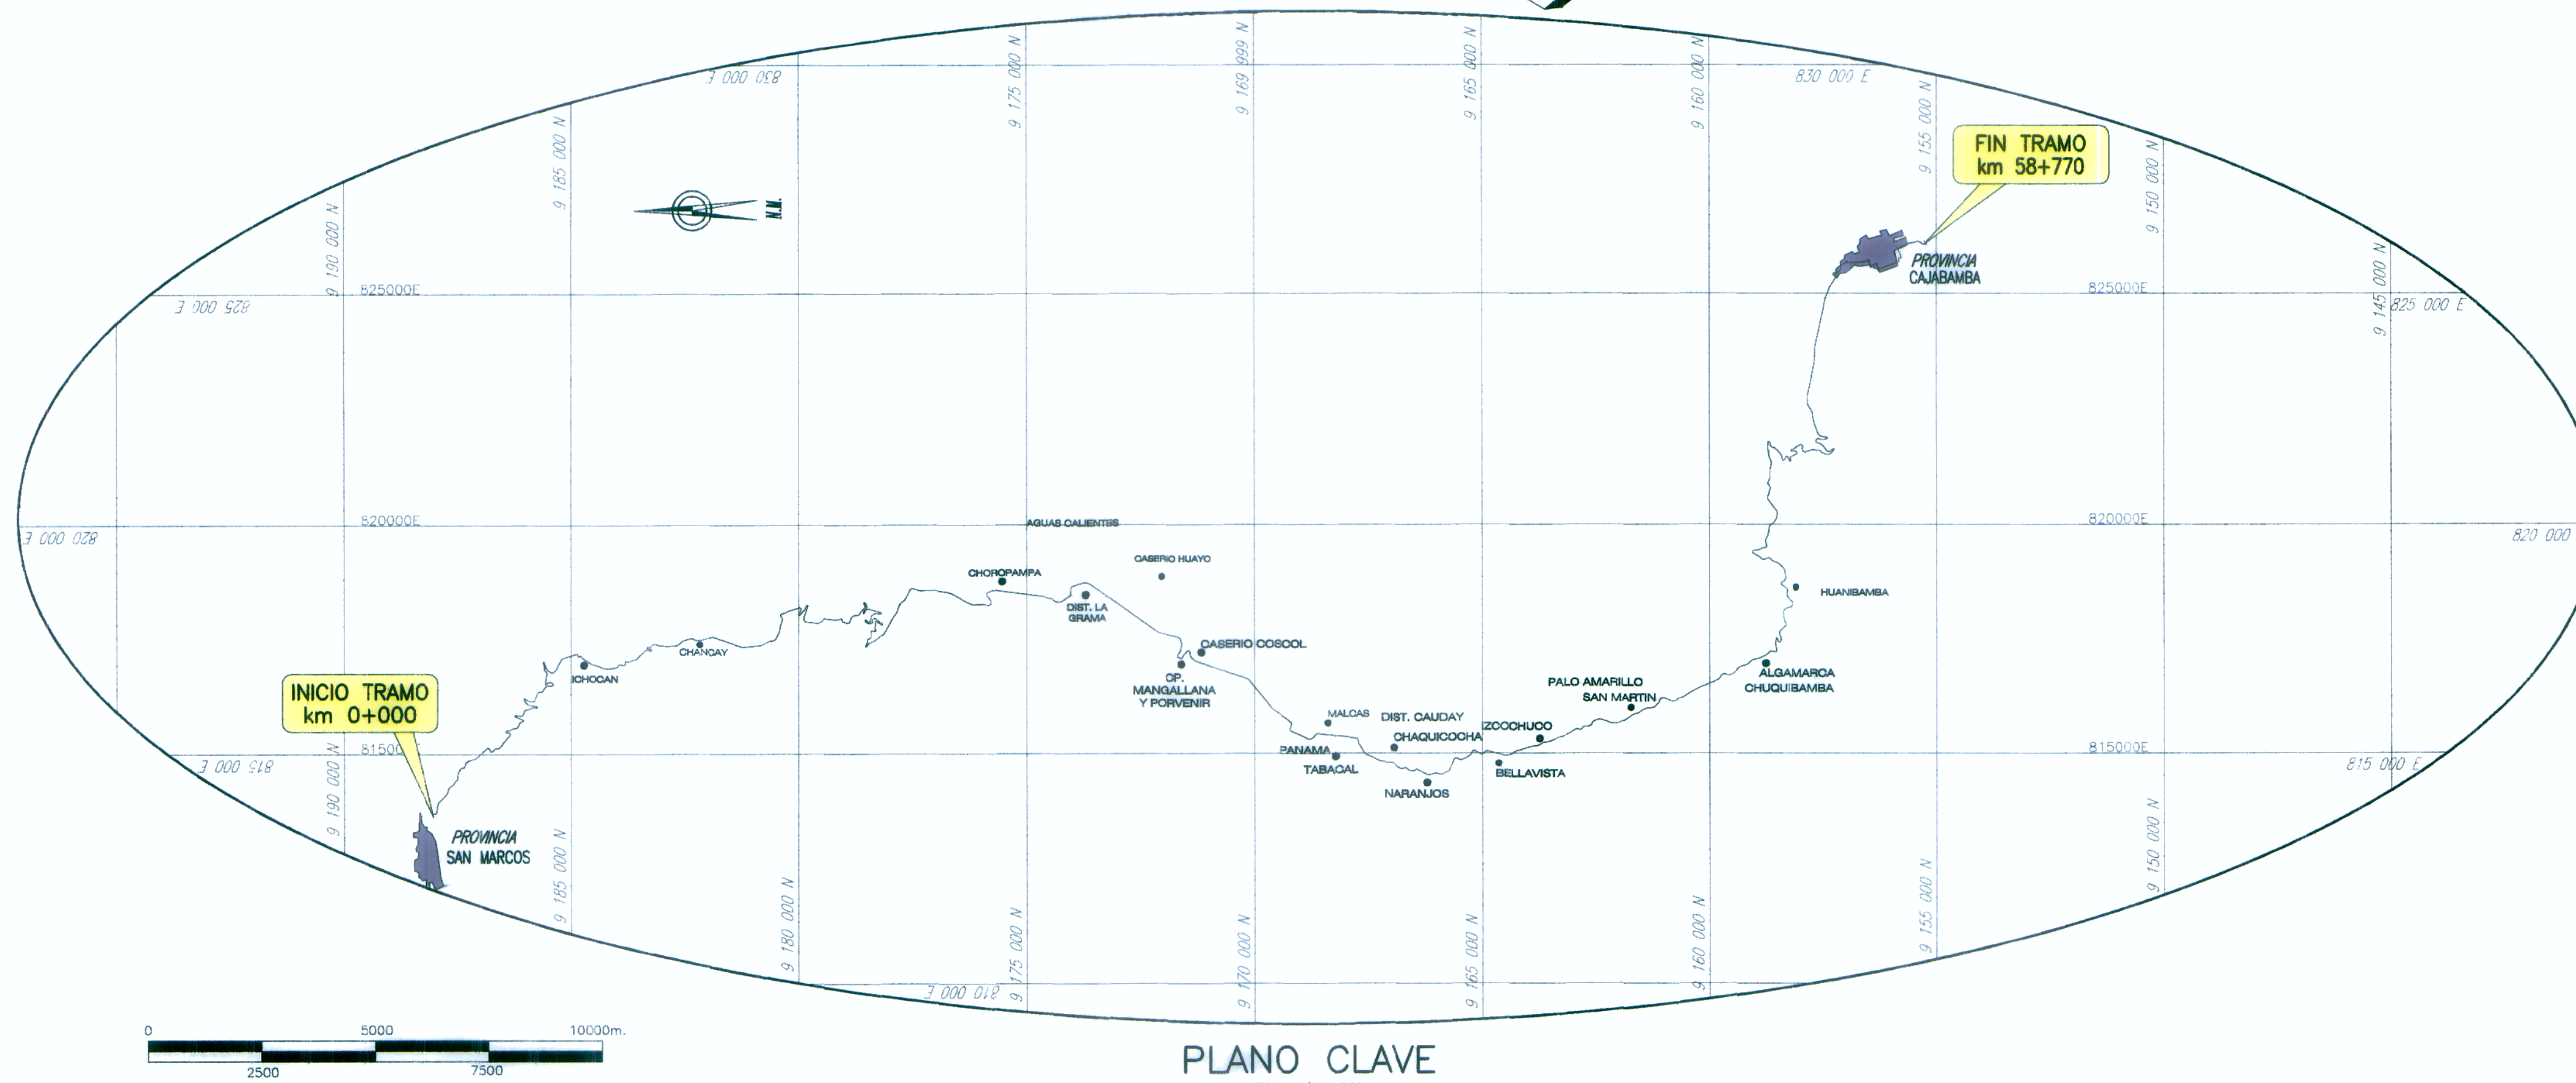

PLANO CLAVE  
ESC. 1/100,000

ING. JUAN EDUARDO GONZALEZ DEL AGUILA  
Esp. TOPOGRAFIA, TACAS Y DISEÑO VIAL  
DIP N° 40103

HOB CONSULTORES S.A.

**Ministerio de Transportes y Comunicaciones**  
**Perú**  
**Provias Nacional**

**HOB CONSULTORES S.A.**  
 CALLE AGUADA BLANCA N° 102 - LIMA 33 - PERU  
 TELEFONO: (511) 715-8111 / FAX: (511) 718-8324  
 Email: hob@hobperu.com

Jefe Estudio: **Ing. CESAR GUEVARA M.**  
 Especialista: **Esp**  
 Revisión: **Rev**  
 Proceso y Ploteo: **MCHAFLOQUE**

REVISIONES	
N°	FECHA

**ESTUDIO DEFINITIVO PARA EL MEJORAMIENTO DE LA CARRETERA: SAN MARCOS-CAJABAMBA-SAUSACOCCHA**  
**TRAMO: SAN MARCOS-CAJABAMBA**  
 CONTRATO N° 008-2011-MTC/20

**PLANO DE UBICACION**

FECHA: **MAYO 2012**  
 ESCALA FORMATO A1: **1/100,000**  
 ESCALA FORMATO A3: **1/100,000**  
**008-11-PU-01**