

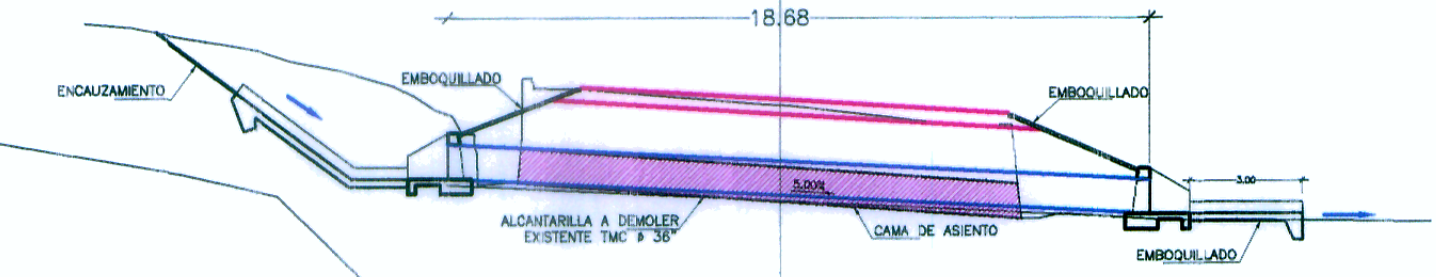
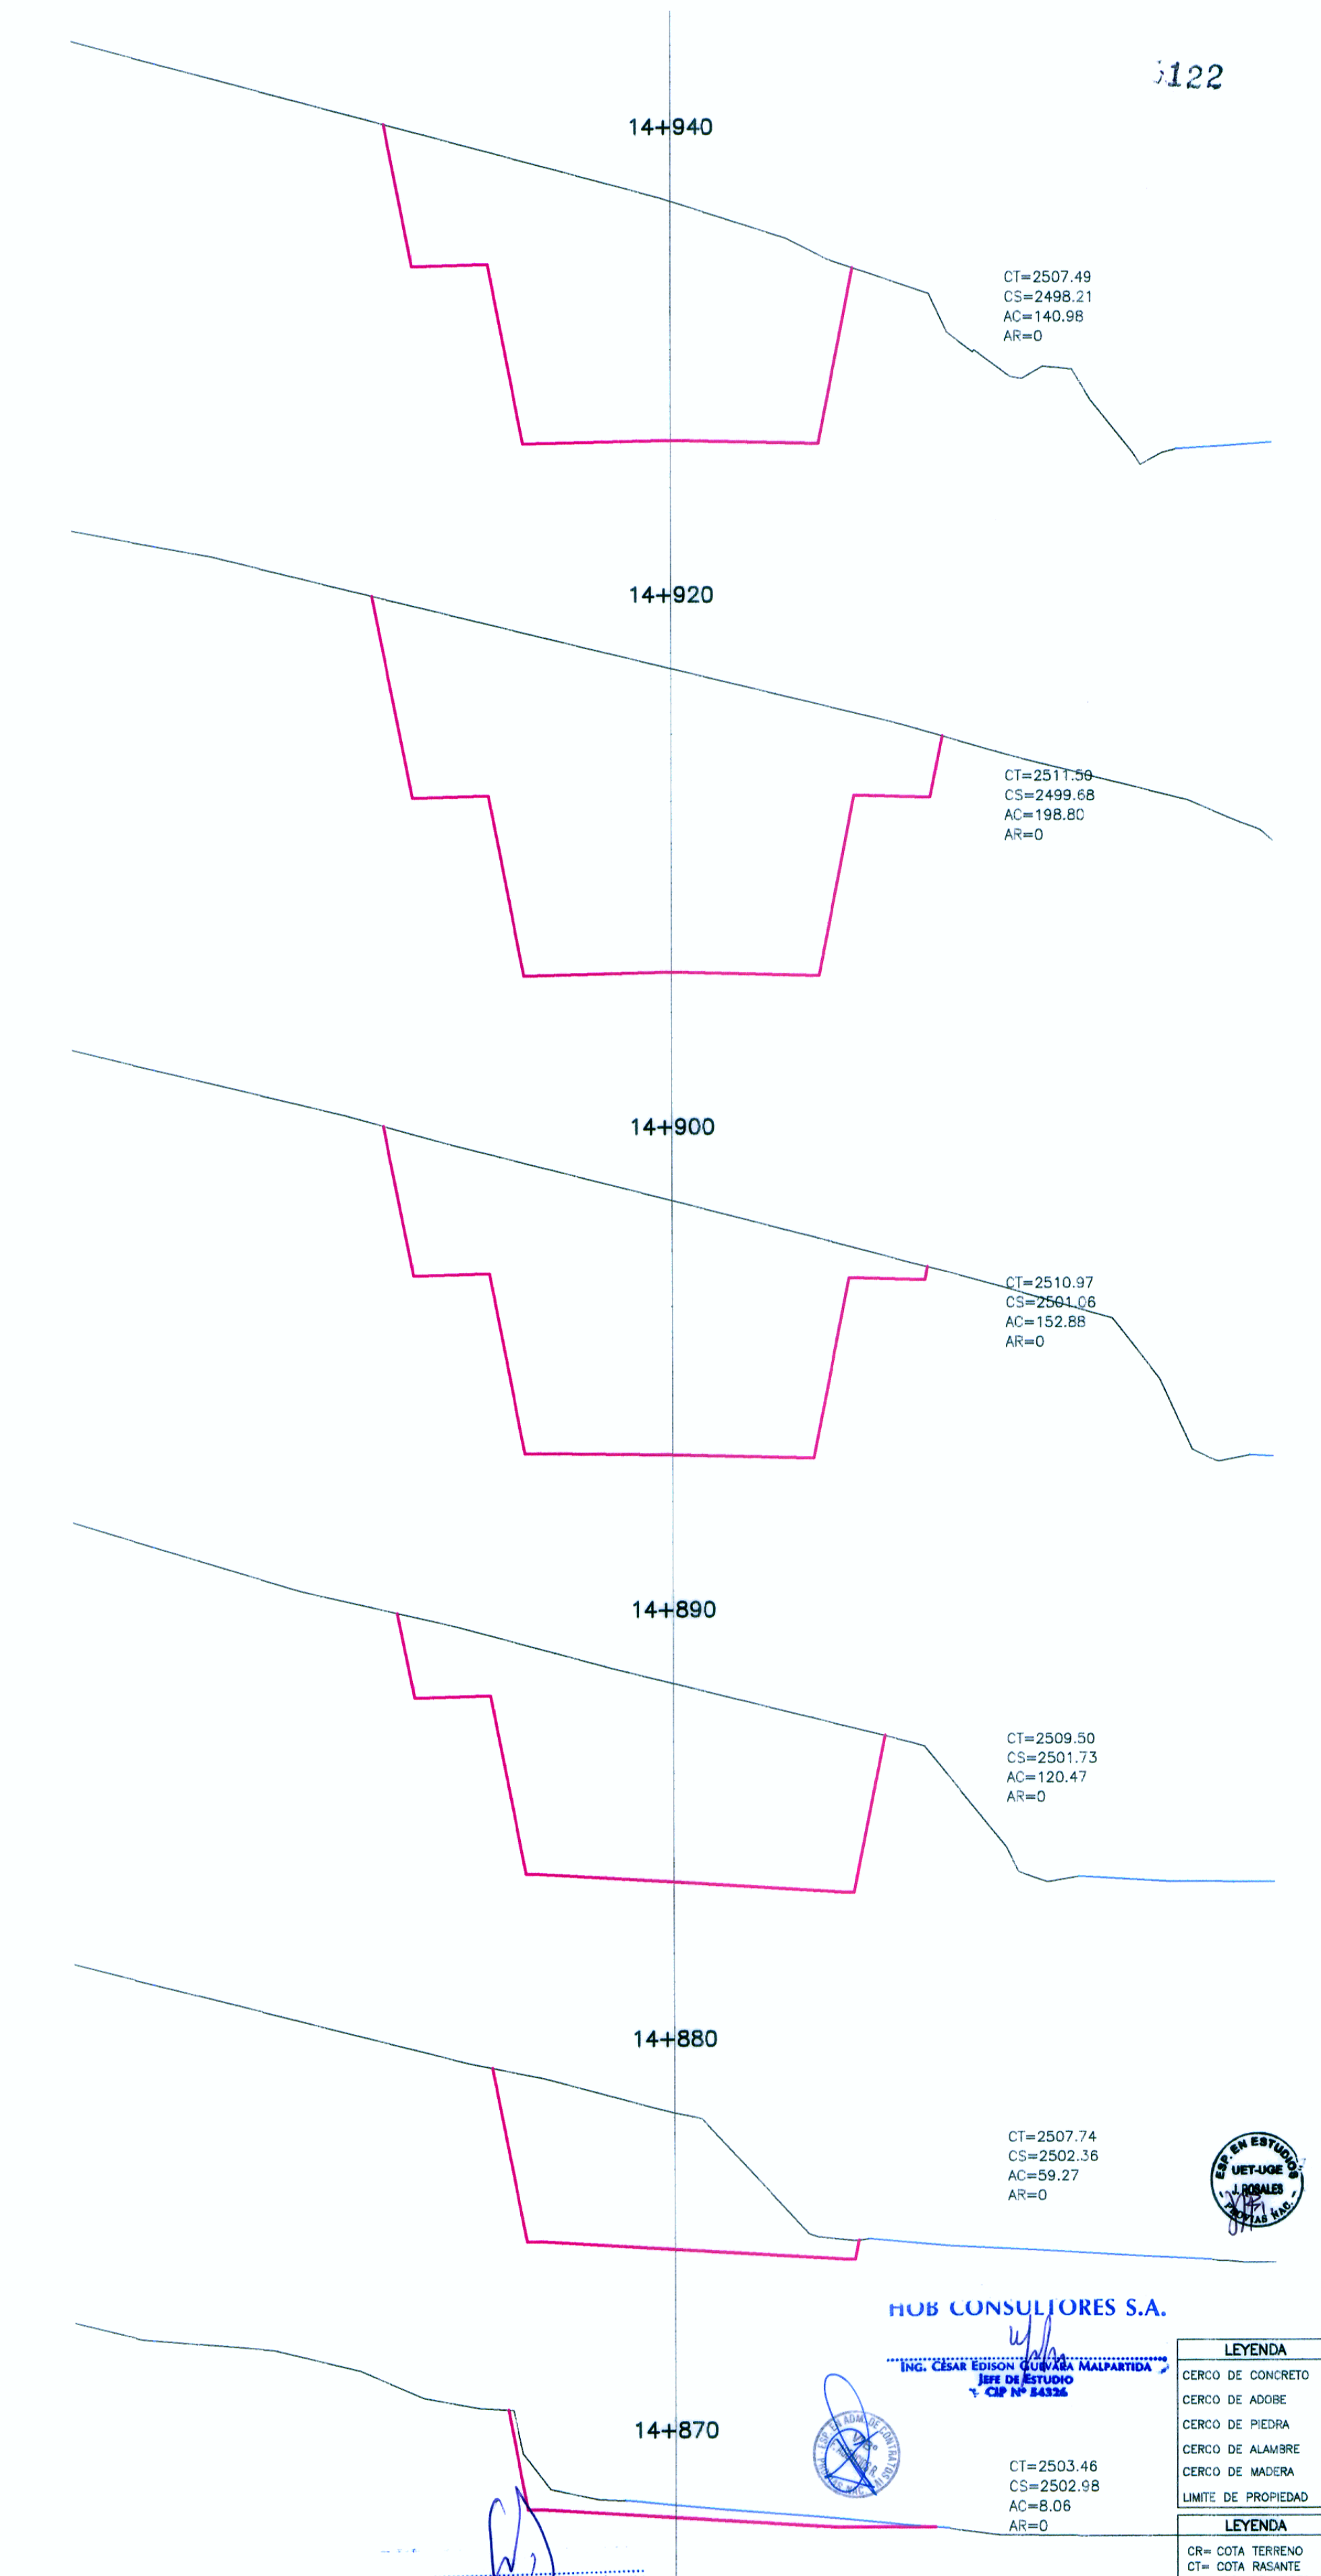
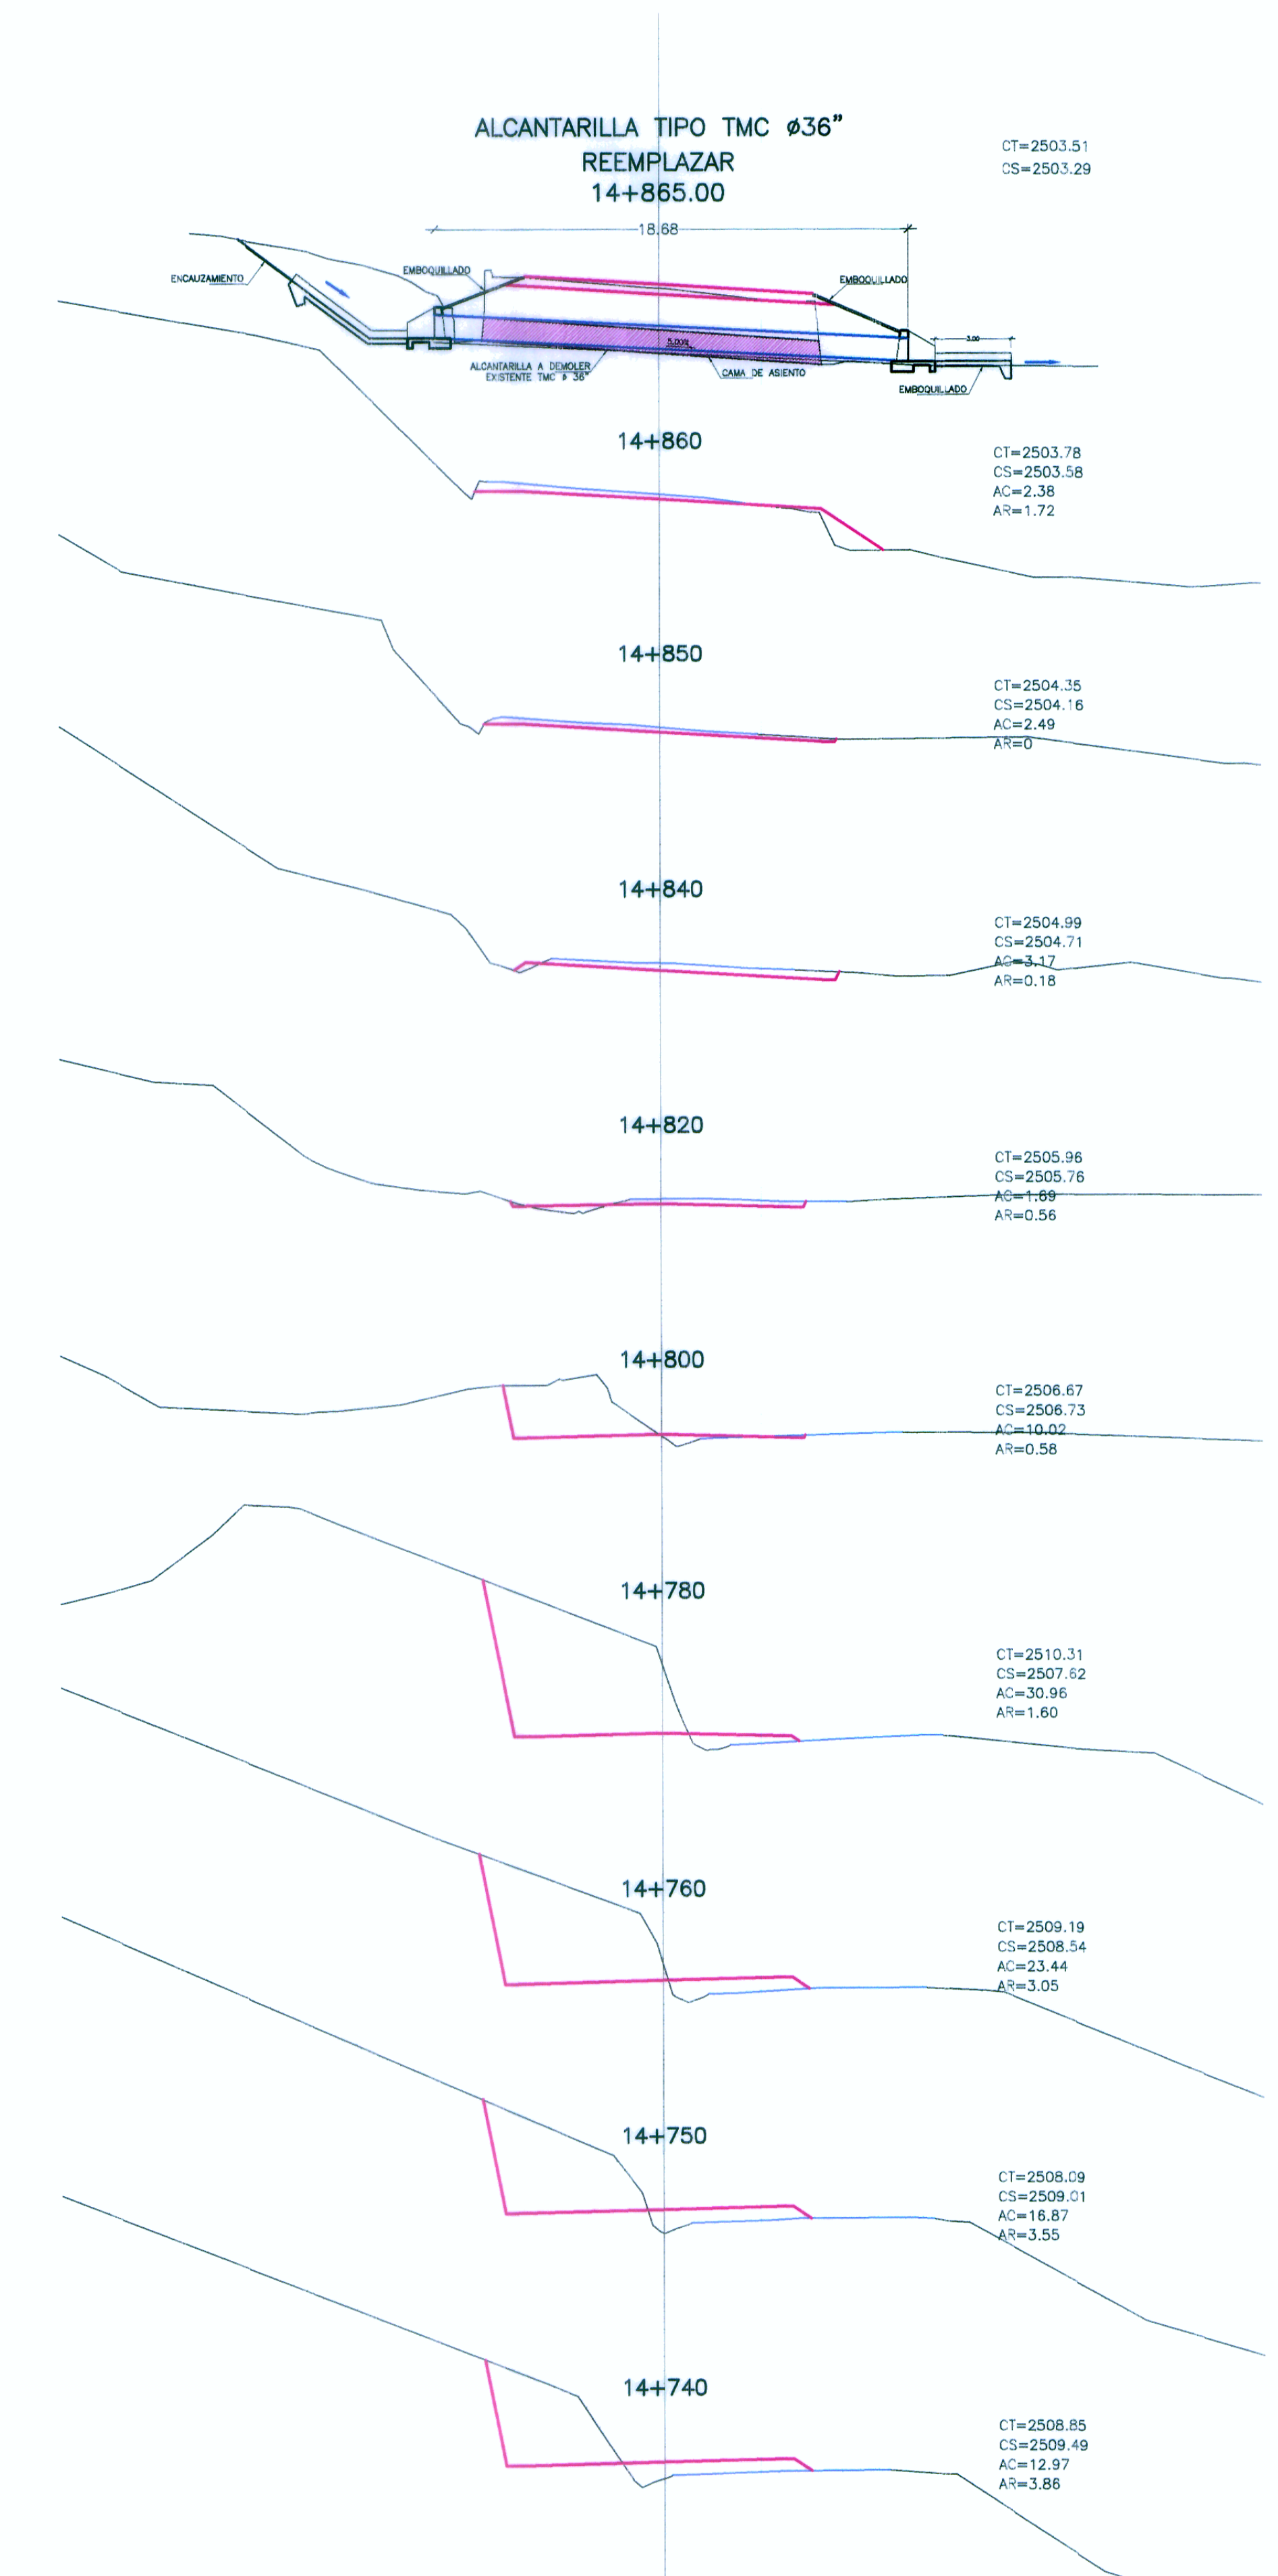


ALCANTARILLA TIPO TMC Ø36" REEMPLAZAR 14+865.00

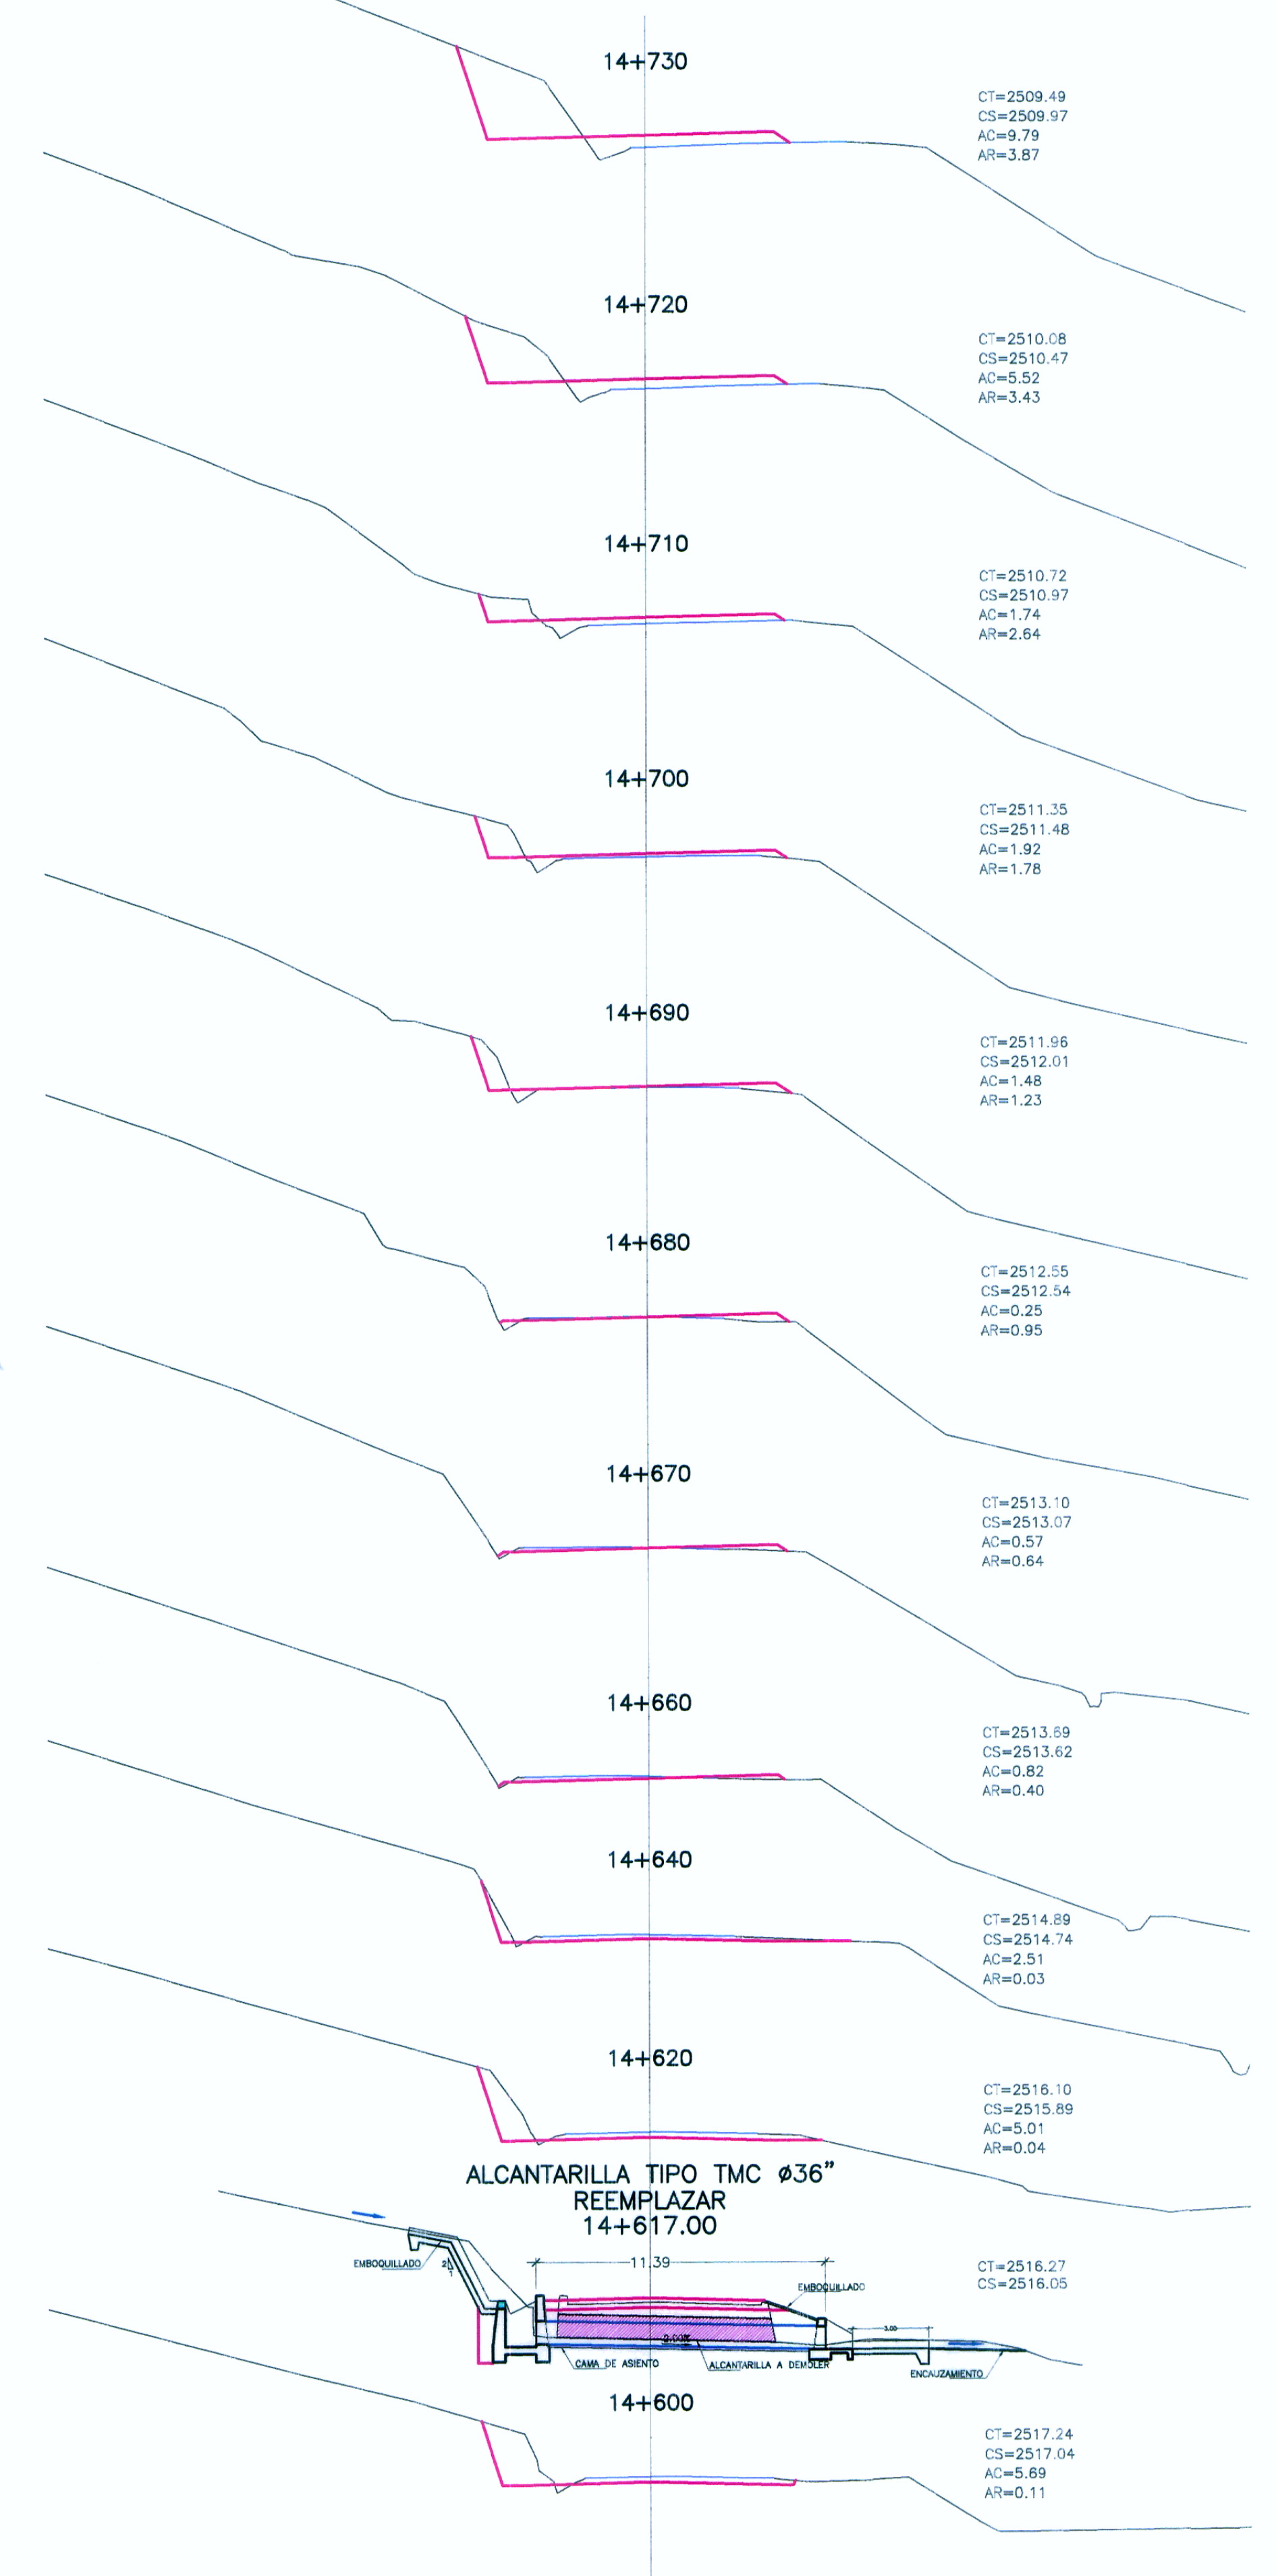

ALCANTARILLA TIPO TMC Ø36" REEMPLAZAR 14+617.00

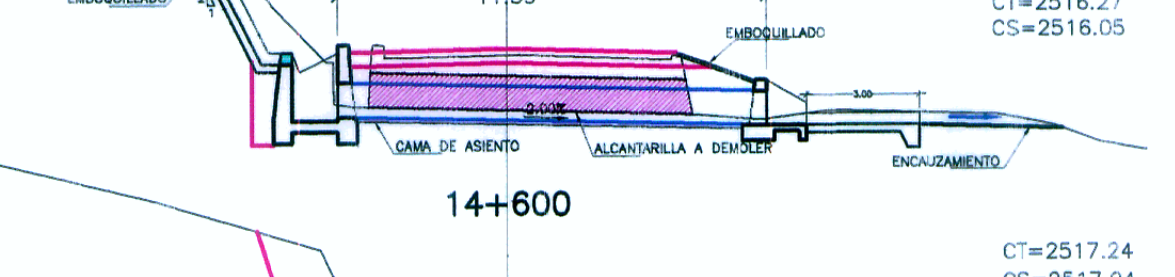

HOB CONSULTORES S.A.

ING. CESAR EDISON GONZALEZ DEL AGUILA
JEFE DE ESTUDIO
CIP Nº 84336

LEYENDA

| |
|---------------------|
| CERCO DE CONCRETO |
| CERCO DE ADOBE |
| CERCO DE PIEDRA |
| CERCO DE ALAMBRE |
| CERCO DE MADERA |
| LIMITE DE PROPIEDAD |

LEYENDA

| |
|---------------------|
| CR= COTA TERRENO |
| CT= COTA BASANTE |
| AC= AREA DE CORTE |
| AR= AREA DE RELLENO |
| SL= SILLUBIO |



Jefe Estudio: ING. CESAR GUEVARA M.
Especialista: Ing. Juan Gonzalez del Aguila
Revisión:
Proceso y Ploteo: MICHAFLOQUE

| REVISIONES | |
|------------|-------|
| N° | FECHA |
| | |
| | |
| | |
| | |

ESTUDIO DEFINITIVO PARA EL MEJORAMIENTO DE LA CARRETERA: SAN MARCOS-CAJABAMBA-SAUSACOCCHA
TRAMO: SAN MARCOS-CAJABAMBA
CONTRATO N° 008-2011-MTC/20

SECCIONES TRANSVERSALES
KM 14+600 - KM 14+940

FECHA: MAYO 2012
ESCALA FORMATO A1: 1/200
ESCALA FORMATO A3: 1/400
008-11-SE-39