

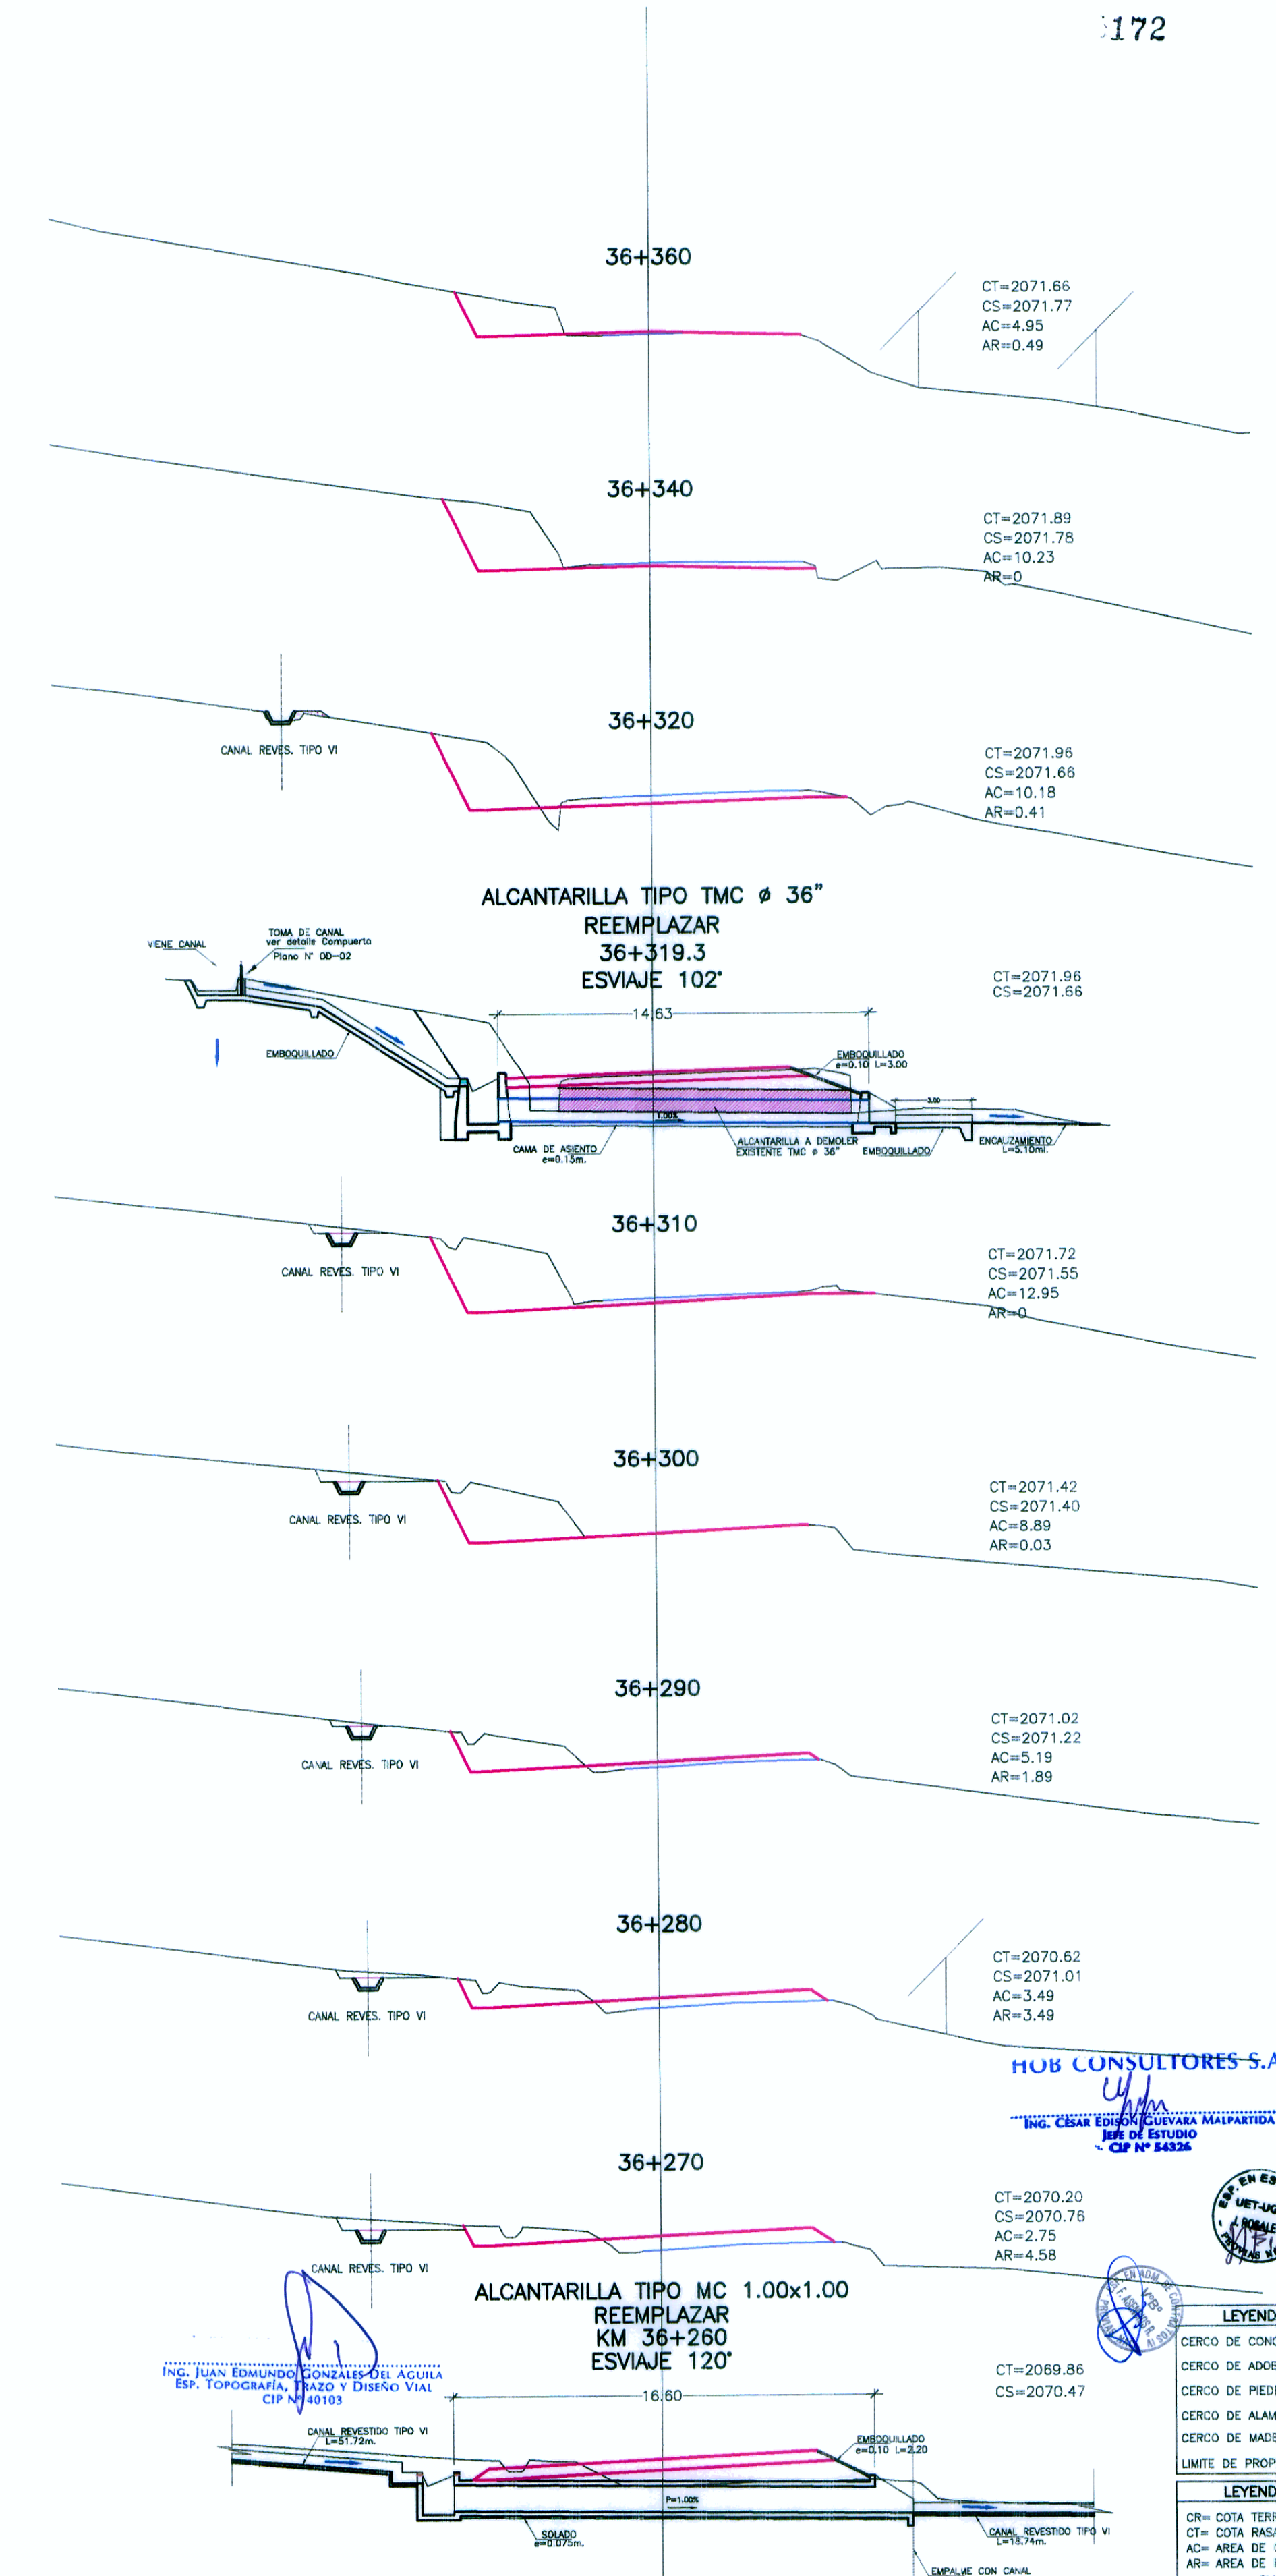
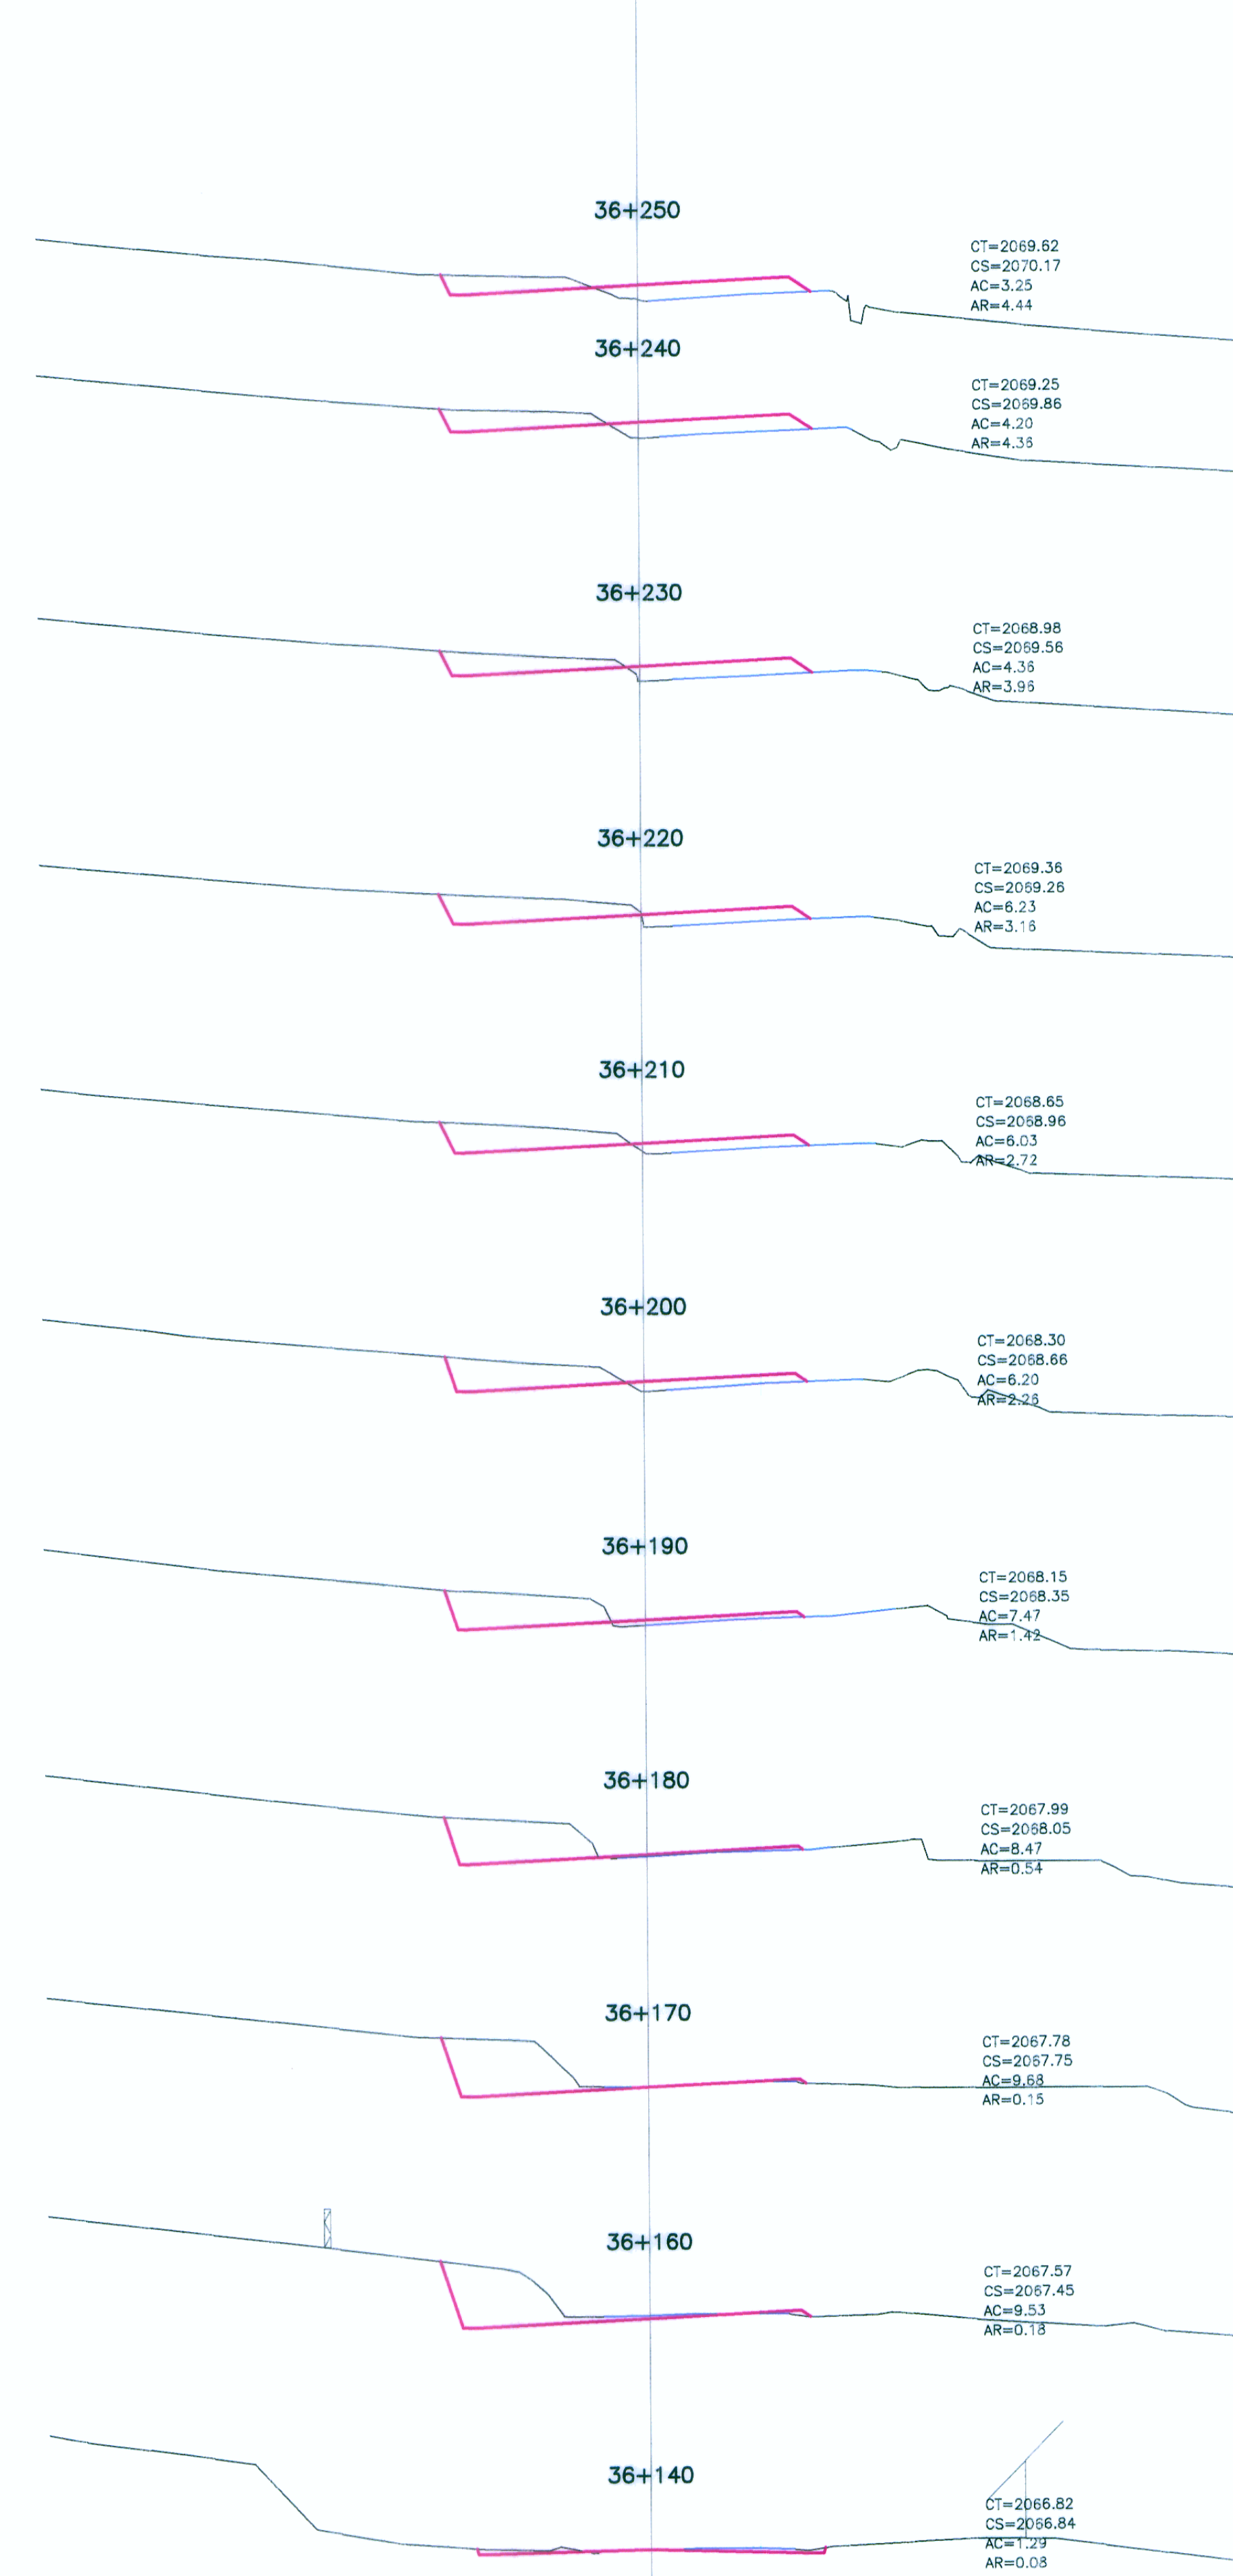



ALCANTARILLA TIPO MC 1.0x1.0 REEMPLAZAR 35+987.30

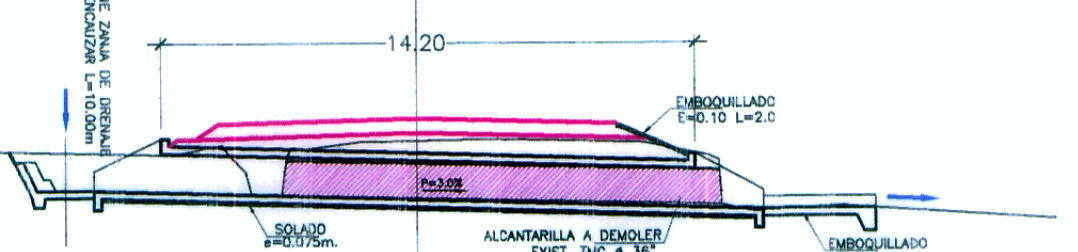

ALCANTARILLA TIPO TMC ø 36" REEMPLAZAR 36+319.3 ESVAJE 102'

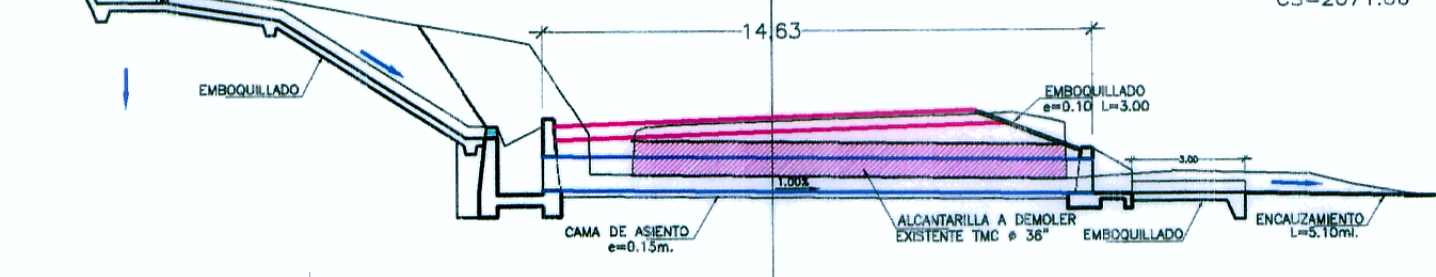

ALCANTARILLA TIPO MC 1.00x1.00 REEMPLAZAR KM 36+260 ESVAJE 120'

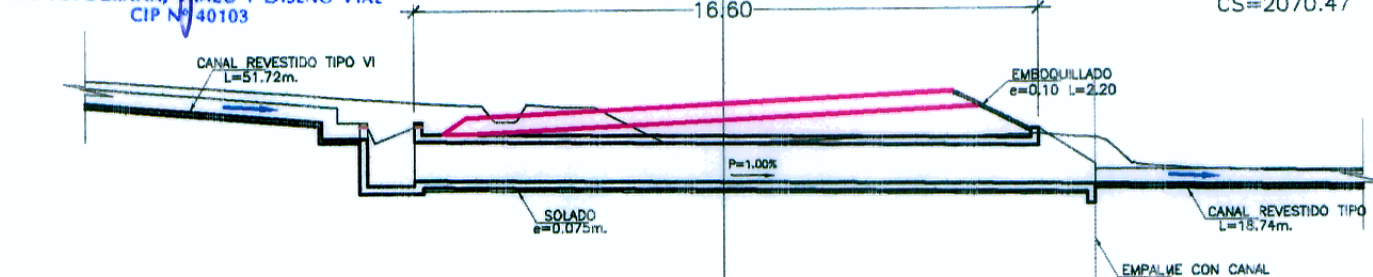

HOB CONSULTORES S.A.
ING. CESAR EDUARDO GUEVARA MALPARDITA
JEFE DE ESTUDIO
CIP Nº 54326

LEYENDA

CERCO DE CONCRETO
CERCO DE ADOS
CERCO DE PIEDRA
CERCO DE ALAMBRE
CERCO DE MADERA
LIMITE DE PROPIEDAD

LEYENDA

CR= COSTA TERMINO
CT= COSTA RASANTE
AC= AREA DE CORTE
AR= AREA DE RELLENO
SLURRY

HOB
HOB CONSULTORES S.A.
CALLE AGUADA BLANCA N° 112 - LIMA 33 - PERU
TELÉFONO: 715-8111 FAX: 715-8324
Email: hob@hobperu.com

JeFe Estudio: ING. CESAR GUEVARA M.
Especialista: ING. JUAN GONZALEZ DEL AGUIA
Revisión:
Proceso y Ploteo: MICHFLOQUE

REVISIONES		
N°	FECHA	DESCRIPCION

ESTUDIO DEFINITIVO PARA EL MEJORAMIENTO DE LA CARRETERA: SAN MARCOS-CAJABAMBA-SAUSACOCCHA
TRAMO: SAN MARCOS-CAJABAMBA
CONTRATO N° 008-2011-MTC/20

SECCIONES TRANSVERSALES
KM 35+940 - KM 36+360

FECHA: MAYO 2012
ESCALA FORMATO A1: 1/200
ESCALA FORMATO A3: 1/400
008-11-SE-89