


BANQUETA PARA RELLENO Y ELIMINACION DE CAPA VEGETAL

018

ESC. 1/50

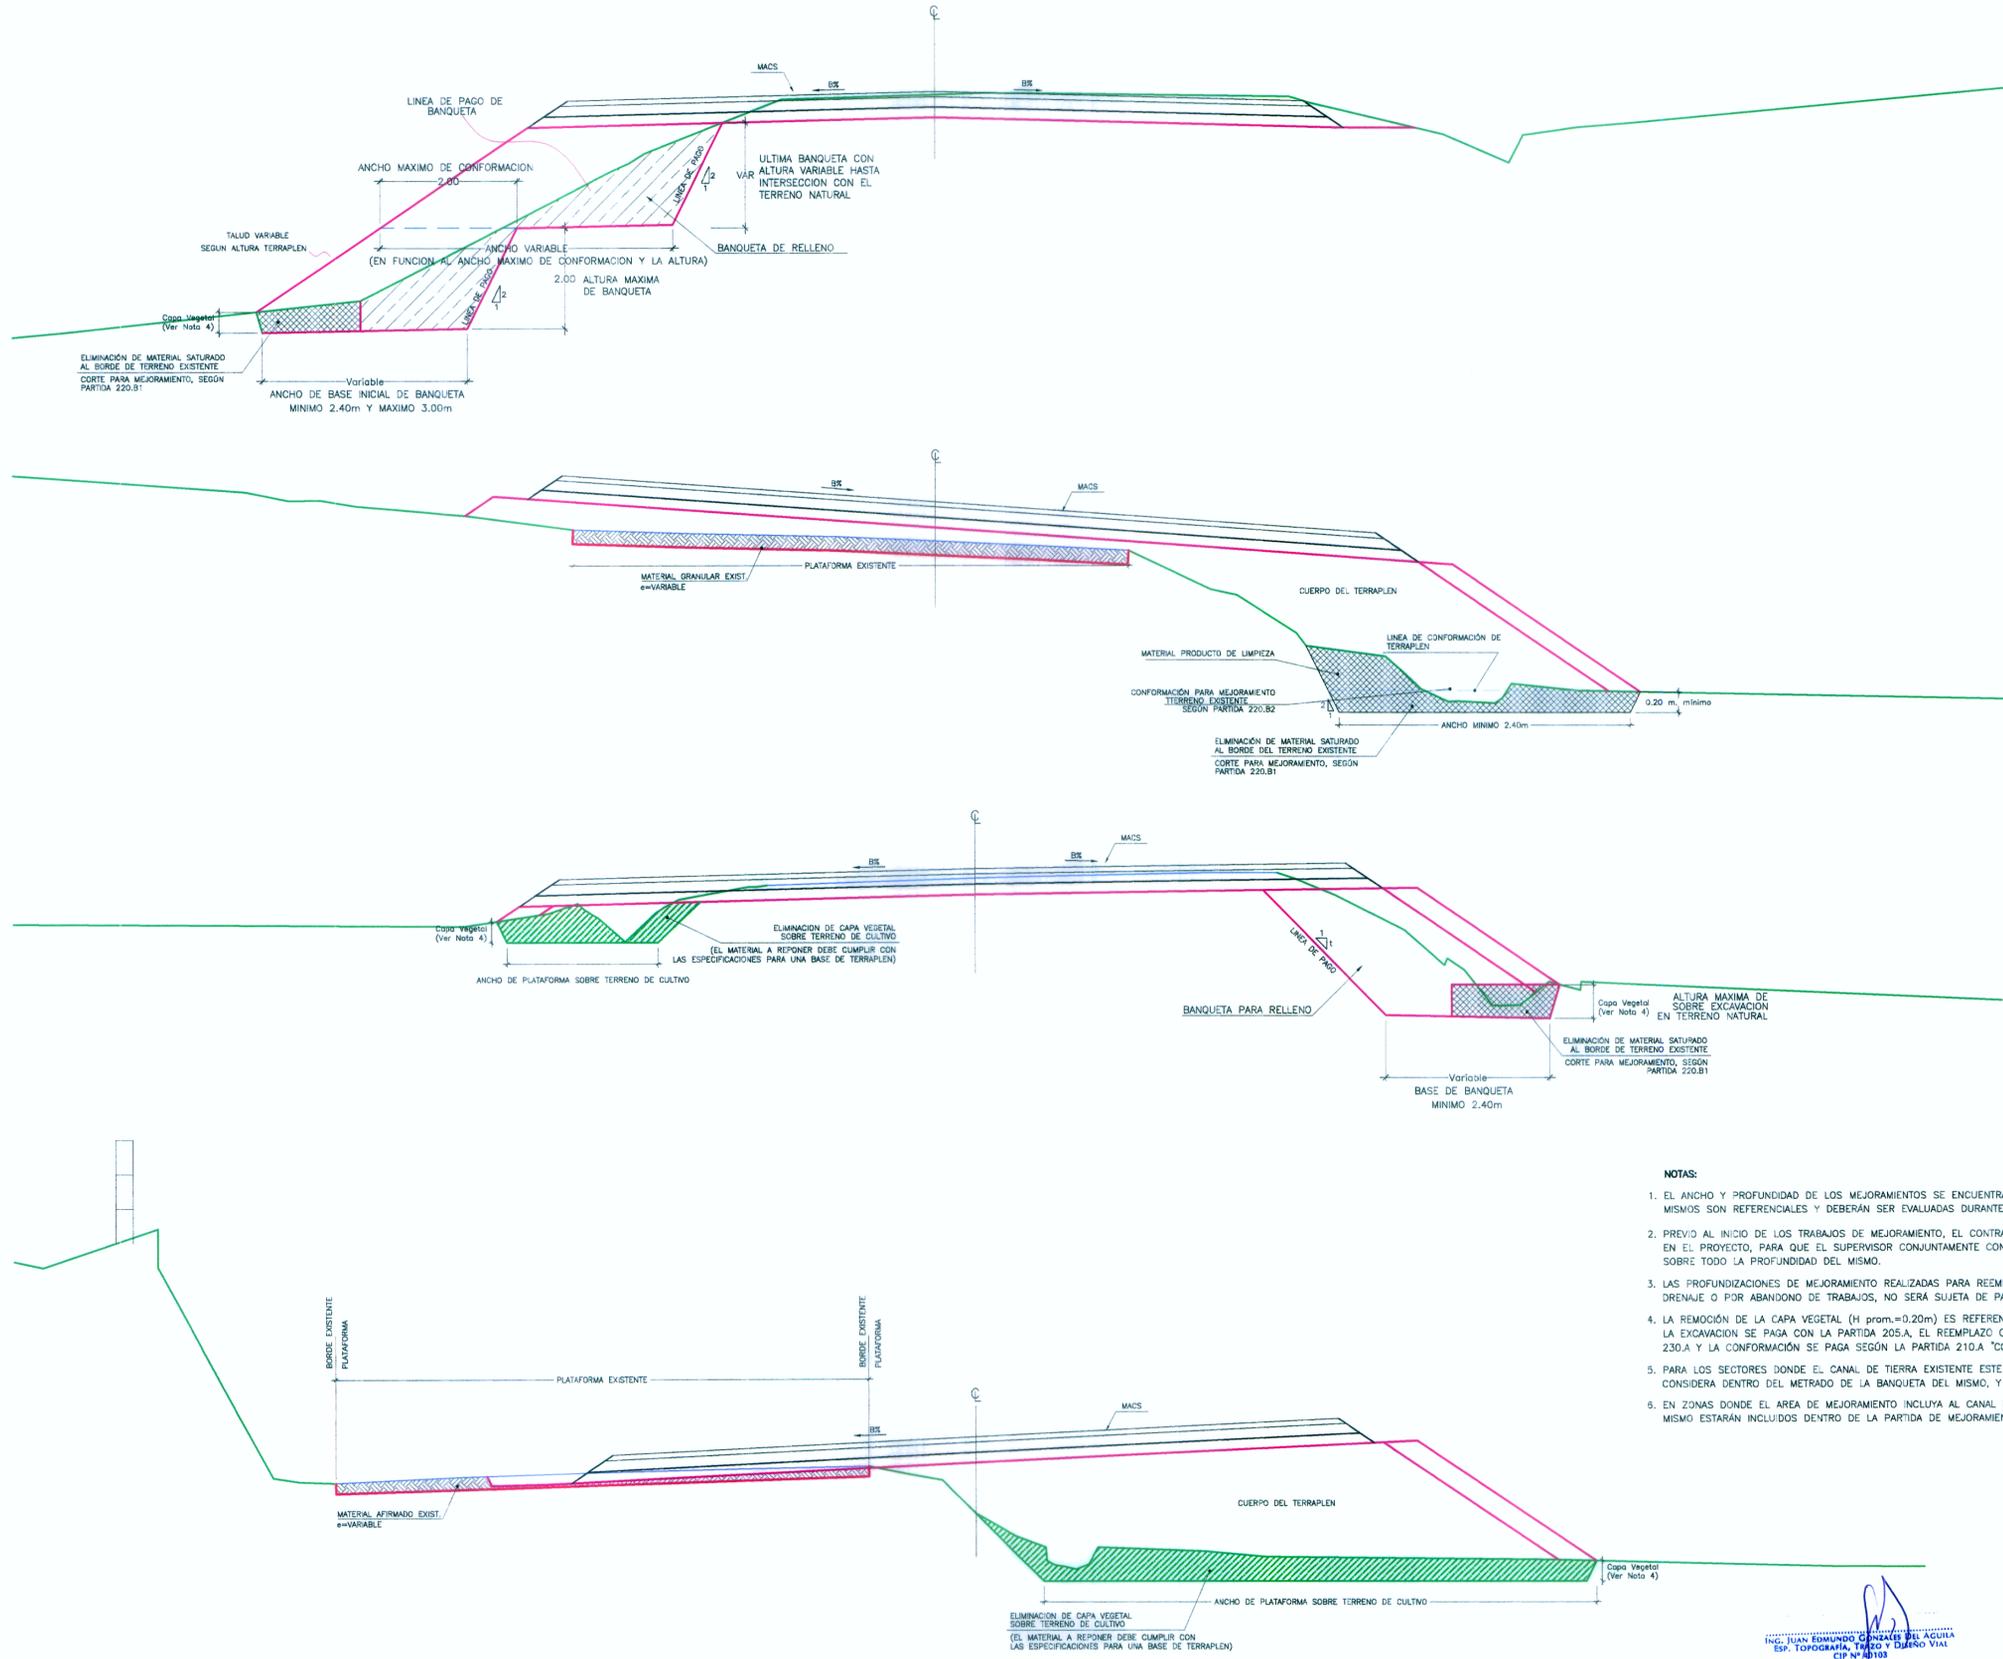

NOTAS:

- EL ANCHO Y PROFUNDIDAD DE LOS MEJORAMIENTOS SE ENCUENTRAN INDICADOS EN EL EXPEDIENTE TÉCNICO, Y LOS MISMOS SON REFERENCIALES Y DEBERÁN SER EVALUADAS DURANTE LA EJECUCIÓN DE OBRA.
- PREVILO AL INICIO DE LOS TRABAJOS DE MEJORAMIENTO, EL CONTRATISTA EJECUTARÁ CALICATAS EN LOS SECTORES IDENTIFICADOS EN EL PROYECTO, PARA QUE EL SUPERVISOR CONJUNTAMENTE CON EL CONTRATISTA DETERMINEN LA GEOMETRÍA DEL MEJORAMIENTO, SOBRE TODO LA PROFUNDIDAD DEL MISMO.
- LAS PROFUNDIZACIONES DE MEJORAMIENTO REALIZADAS PARA REEMPLAZAR SUELOS SATURADOS DEBIDO A LA FALTA DE UN ADECUADO DRENAJE O POR ABANDONO DE TRABAJOS, NO SERÁ SUJETA DE PAGO.
- LA REMOCIÓN DE LA CAPA VEGETAL (H prom=0.20m) ES REFERENCIAL Y DEBERÁ SER EVALUADA DURANTE LA EJECUCIÓN DE LA OBRA. LA EXCAVACIÓN SE PAGA CON LA PARTIDA 205.A EL REEMPLAZO CON MATERIAL DE TERRAPLEN ESTÁ SUJETA A PAGO SEGÚN LA PARTIDA 230.A Y LA CONFORMACIÓN SE PAGA SEGÚN LA PARTIDA 210.A "CONFORMACIÓN DE TERRAPLENES"
- PARA LOS SECTORES DONDE EL CANAL DE TIERRA EXISTENTE ESTE DENTRO DEL ÁREA DE BANQUETAS, EL CORTE Y CONFORMACIÓN DEL CANAL SE CONSIDERA DENTRO DEL METRADO DE LA BANQUETA DEL MISMO, Y SE PRESENTAN EN LOS PLANOS DE SECCIONES TRANSVERSALES RESPECTIVOS
- EN ZONAS DONDE EL ÁREA DE MEJORAMIENTO INCLUYA AL CANAL DE TIERRA EXISTENTE, EL METRADO DE CORTE Y CONFORMACIÓN DEL MISMO ESTARÁN INCLUIDOS DENTRO DE LA PARTIDA DE MEJORAMIENTO.



ING. JUAN EDMUNDO CARRERA BEL AGUIÑA
Esp. TOPOGRAFÍA, TERCERO Y CUARTO VIAL
CIP N° 1103

HOB CONSULTORES S.A.
ING. ZORAYR EDUARDO GARCÍA MONTAÑA
Esp. INGENIERÍA CIVIL
CIP N° 14324

Ministerio de Transportes y Comunicaciones
 Provias Nacional

HOB CONSULTORES S.A.
 CALLE AGUADA BLANCA N° 102 - LIMA 33 - PERÚ
 TELÉFONO 715-8111 FAX: 715-8324
 Email: hob@hobperu.com

Jefe Estudio: ING. CESAR GUEVARA M.
 Especialista: JUAN GONZALEZ DEL AGUILA
 Revisión:
 Proceso y Ploteo: M.CHAFLIQUE

REVISIONES	
N°	FECHA DESCRIPCIÓN

ESTUDIO DEFINITIVO PARA EL MEJORAMIENTO DE LA CARRETERA: SAN MARCOS-CAJABAMBA-SAUSACOCCHA
 TRAMO: SAN MARCOS-CAJABAMBA
 CONTRATO N° 008-2011-MTC/20

SECCIONES TIPO
BANQUETA PARA RELLENO Y ELIMINACION DE CAPA VEGETAL

FECHA: MAYO 2012
 ESCALA FORMATO A1: 1/50
 ESCALA FORMATO A3: 1/100
008-11-STT-01