



INTERSECCION DISTRITO ICHOCAN  
Km. 6+840 LD

SECCIONES EJE 2


PERFIL EJE 1

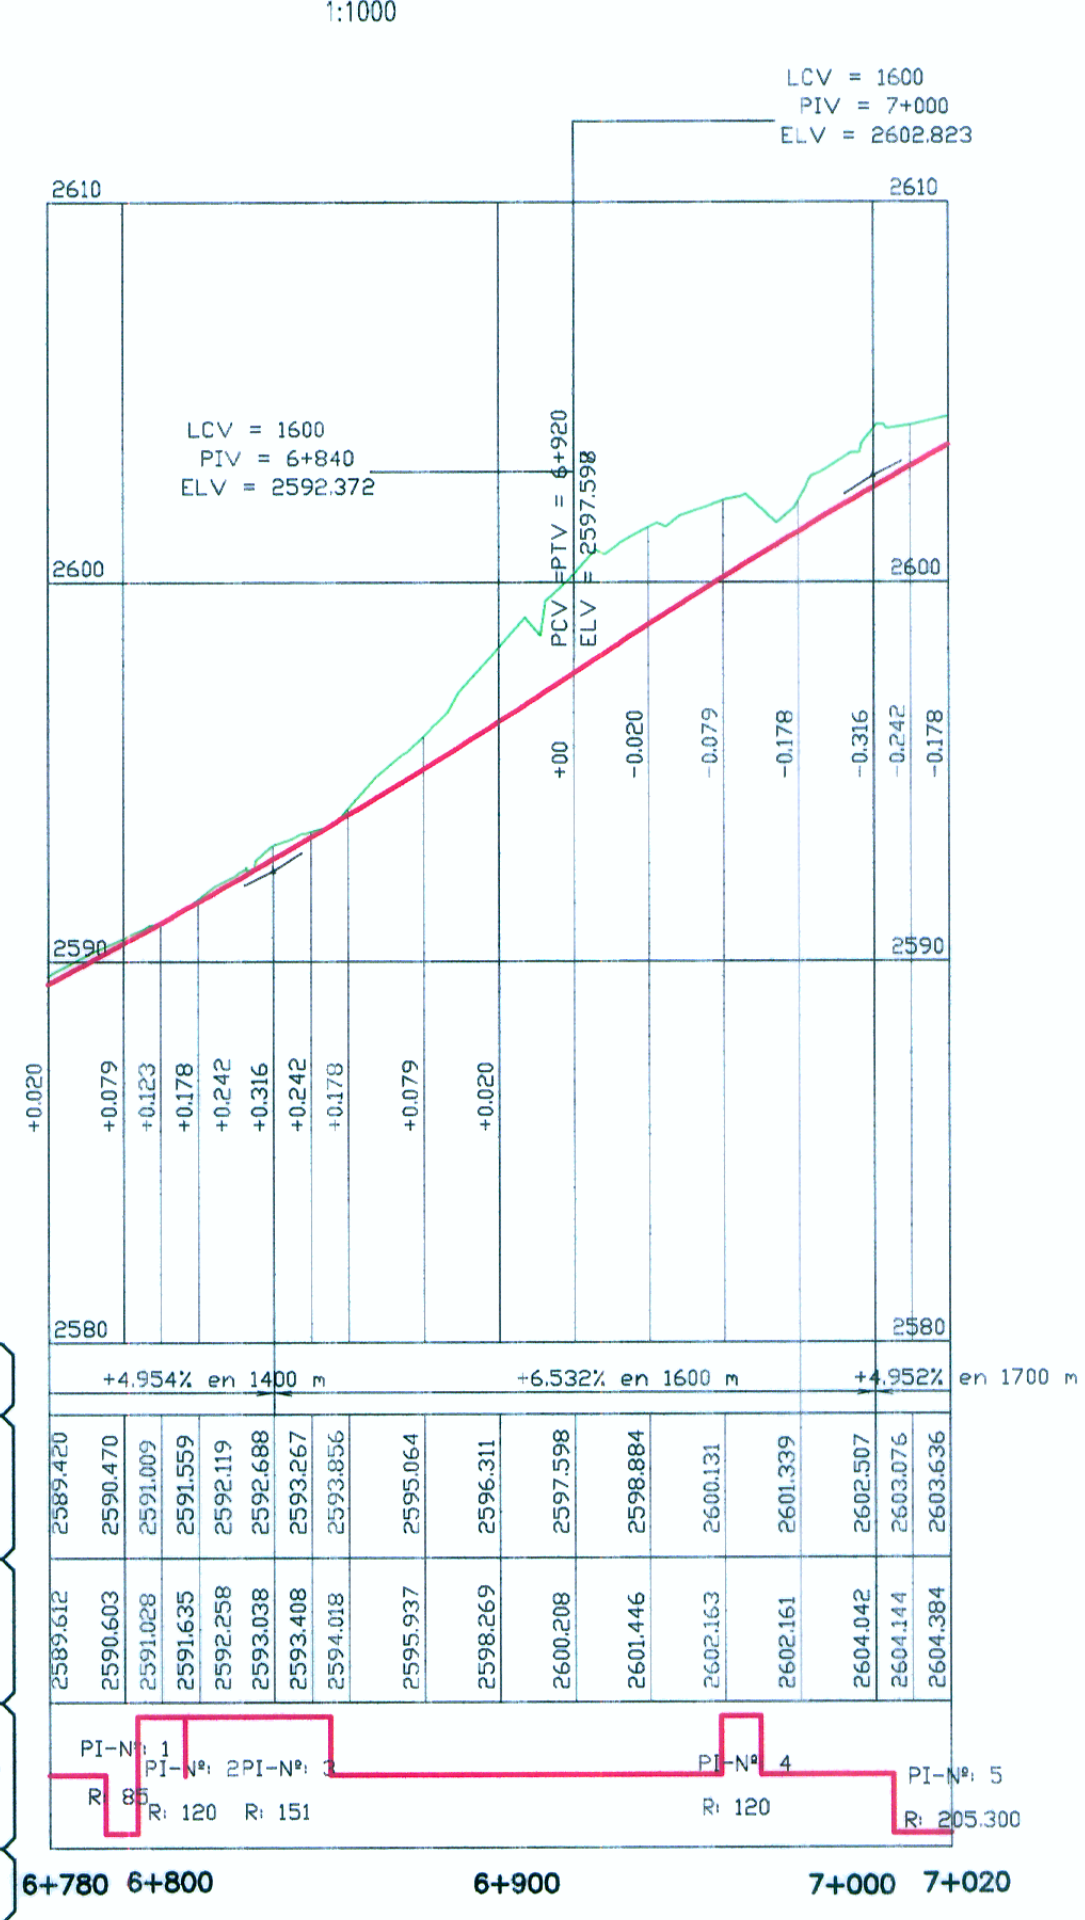


PERFIL EJE 2

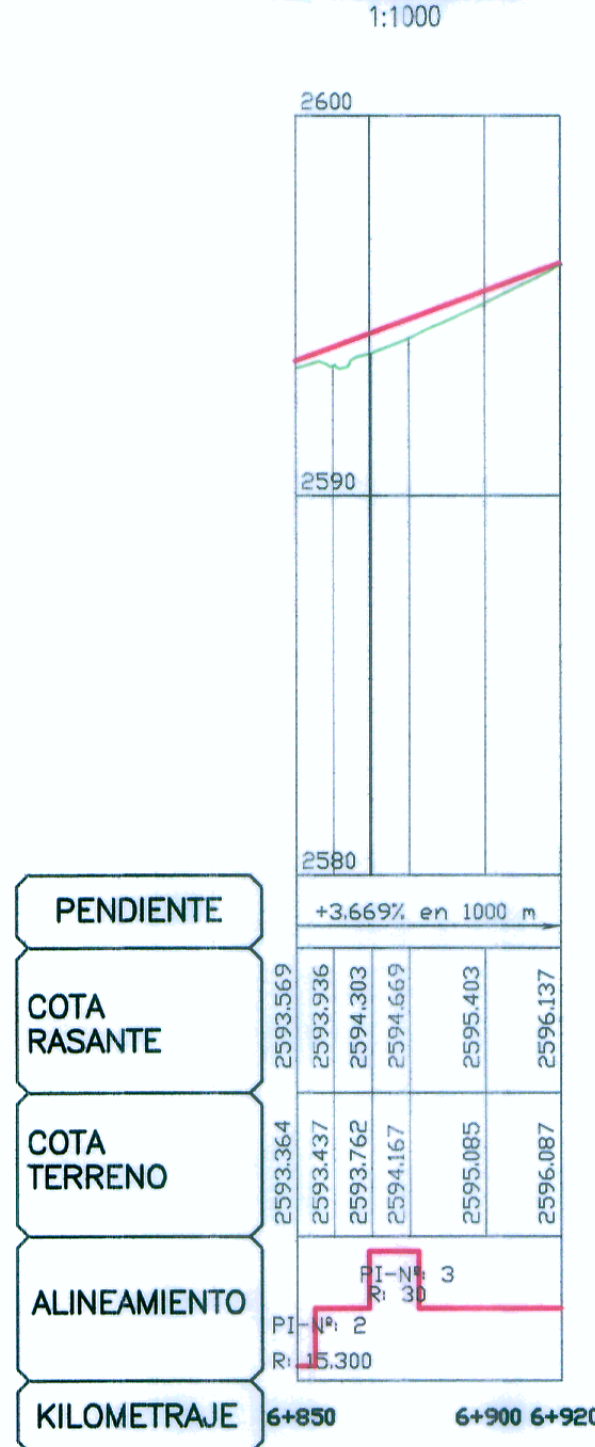


PERFIL EJE 3

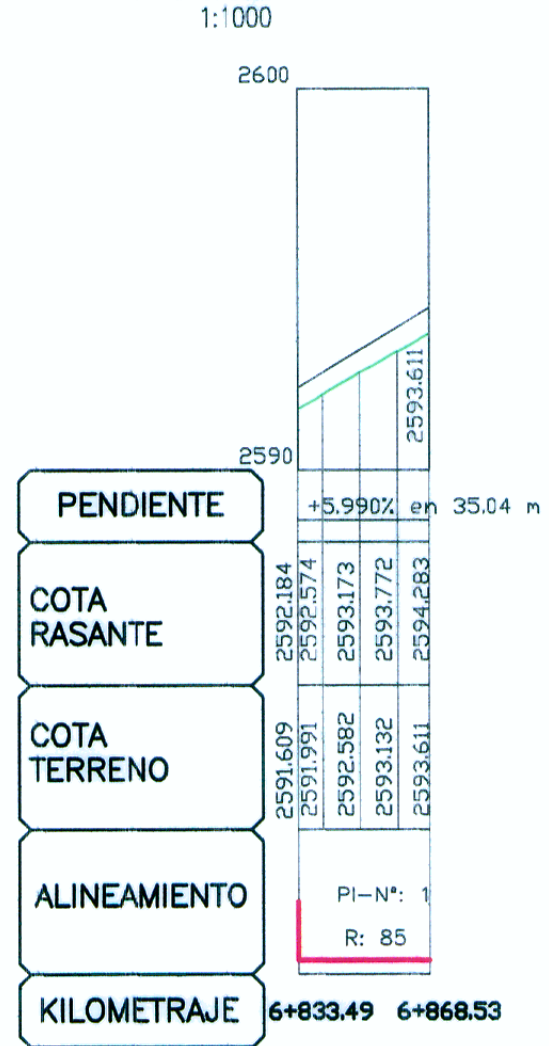


PERFIL EJE 4

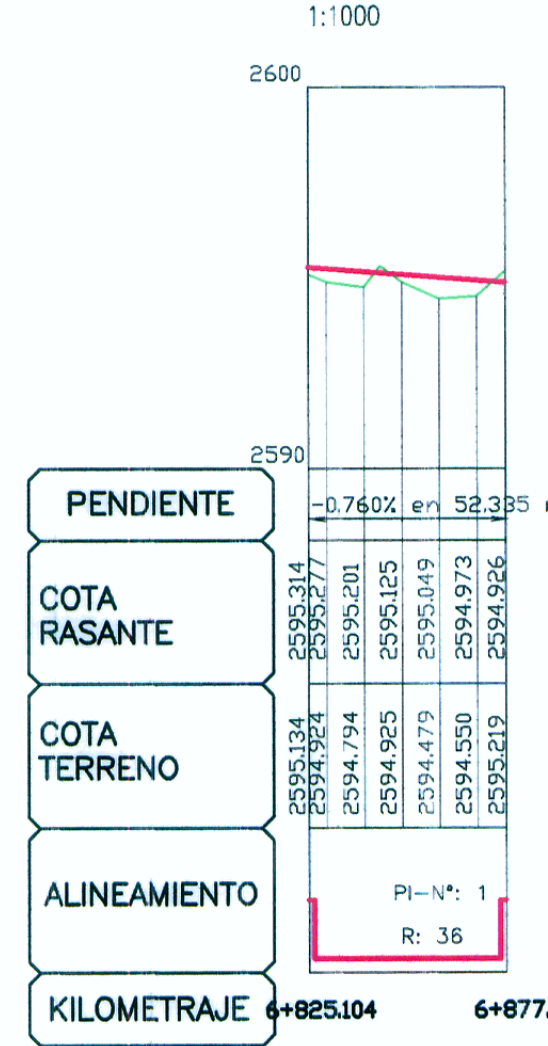

PERFIL EJE 5

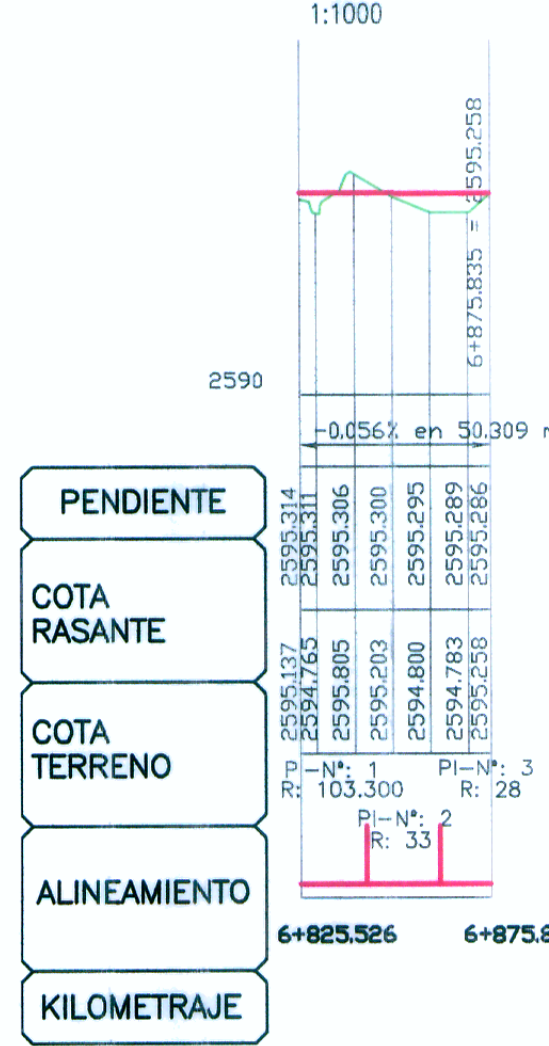

SECCIONES EJE 3

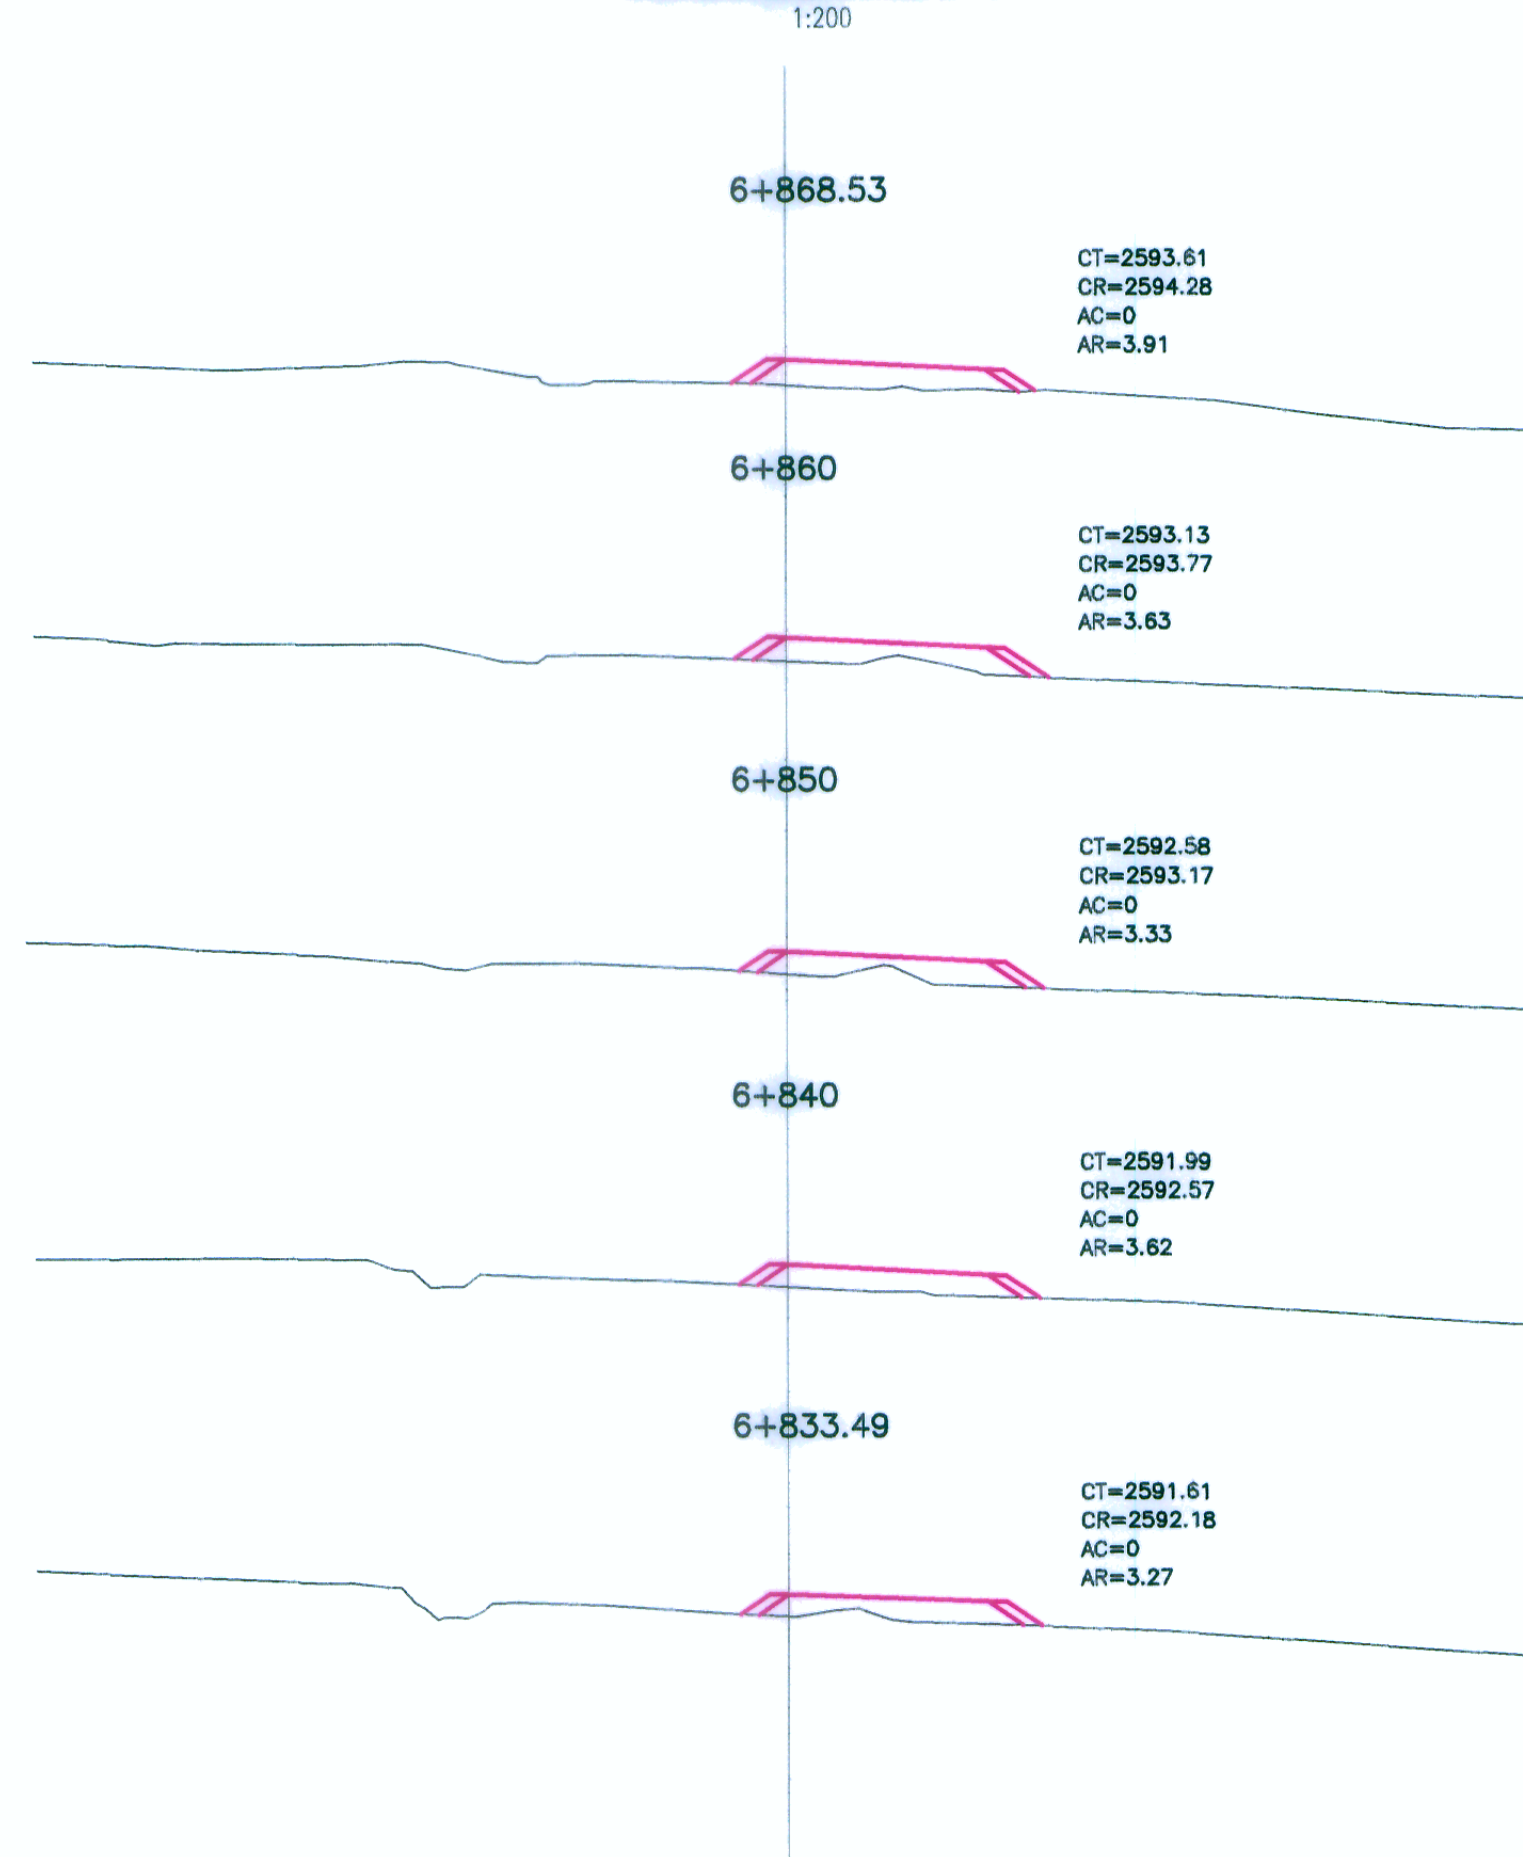

SECCIONES EJE 4 - EJE 5

