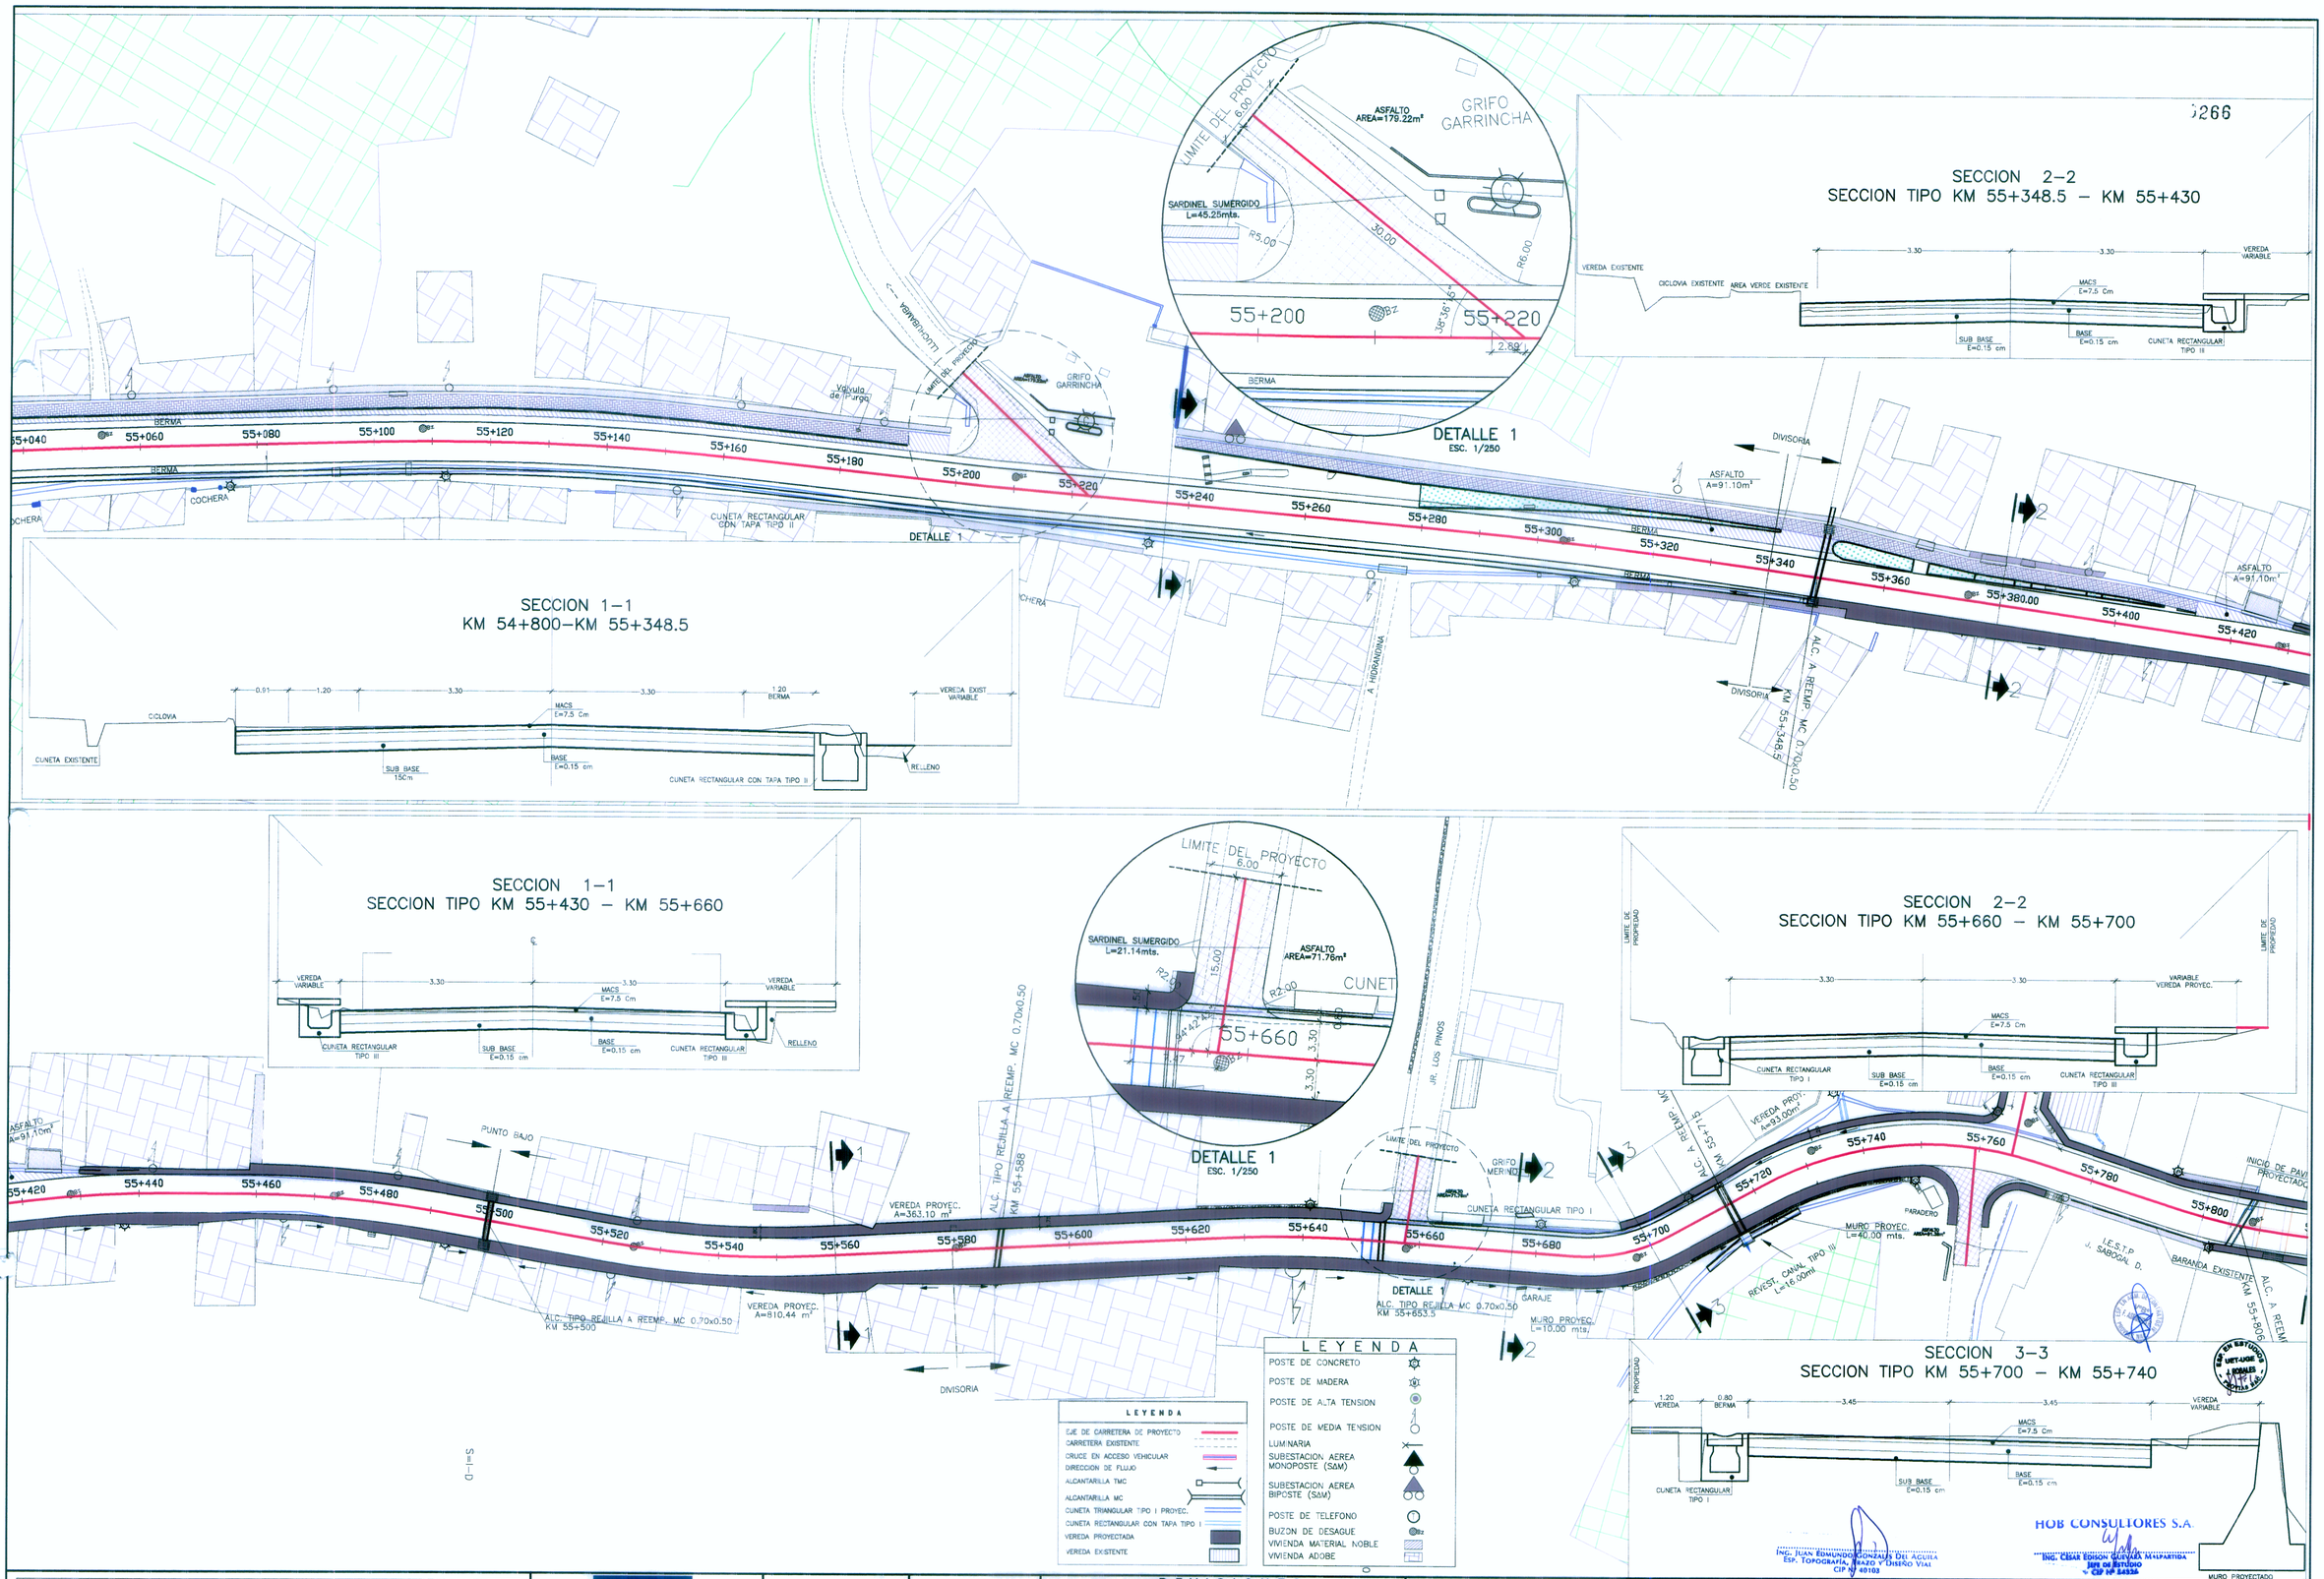

PERÚ Ministerio de Transportes y Comunicaciones | Provias Nacional

HOB CONSULTORES S.A.
CALLE AGUADA BLANCA N° 102 – LIMA 33 – PERU
TELEFONO 715-8111 FAX: 715-8324
Email: hob@hobperu.com

Jefe Estudio: ING. CESAR GUEVARA M.
Especialista: ING. JUAN GONZALEZ DEL AGUILA
Revisión:
Proceso y Plateo: M.CHAFLOQUE
Aprobación:

REVISIONES

N°	FECHA	DESCRIPCIÓN

ESTUDIO DEFINITIVO PARA EL MEJORAMIENTO DE LA CARRETERA: SAN MARCOS-CAJABAMBA-SAUSACOCHA TRAMO: SAN MARCOS-CAJABAMBA
CONTRATO N° 008-2011-MTC/20

DISEÑO GEOMETRICO PROVINCIA DE CAJABAMBA

FECHA: MAYO 2012
ESCALA FORMATO A1: 1/500
ESCALA FORMATO A3: 1/1000
008-11-ZU-12