
ESCALA FORMATO A1: ESCALA FORMATO A3: 1/2000

008-11-SN-05

PLANTA KM 7+200 - KM 8+600

CARRETERA: SAN MARCOS-CAJABAMBA-SAUSACOCHA
TRAMO: SAN MARCOS-CAJABAMBA
CONTRATO Nº 008-2011-MTC/20

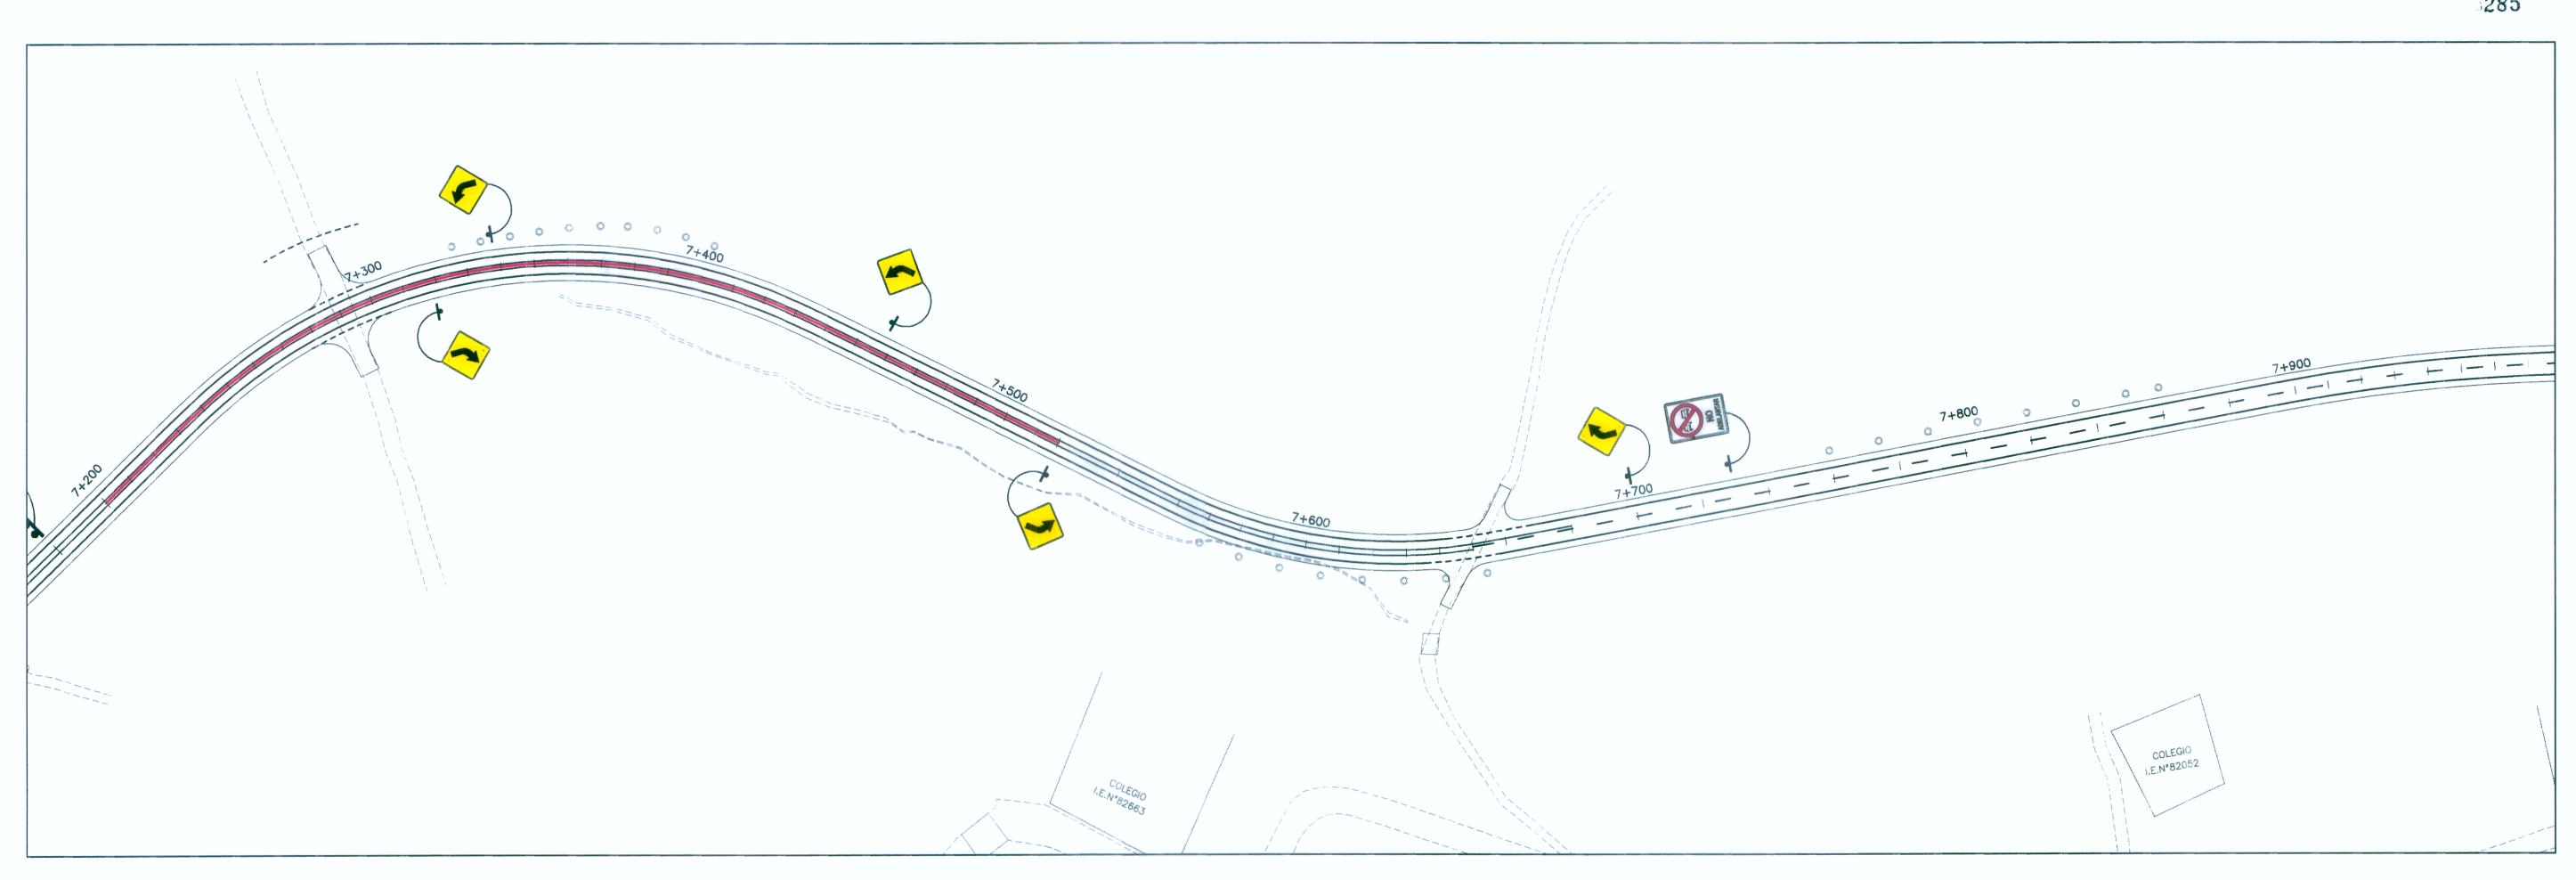



Especialista: ING. CESAR ORTIZ PAMPAS

roceso y Ploteo: M.CHAFLOQUE

HOB CONSULTORES S.A.

CALLE AGUADA BLANCA N° 102 - LIMA 33 - PERU
TELEFONO 715-8111 FAX: 715-8324
Email: hob@hobperu.com

Provias Nacional

de Transportes

y Comunicaciones