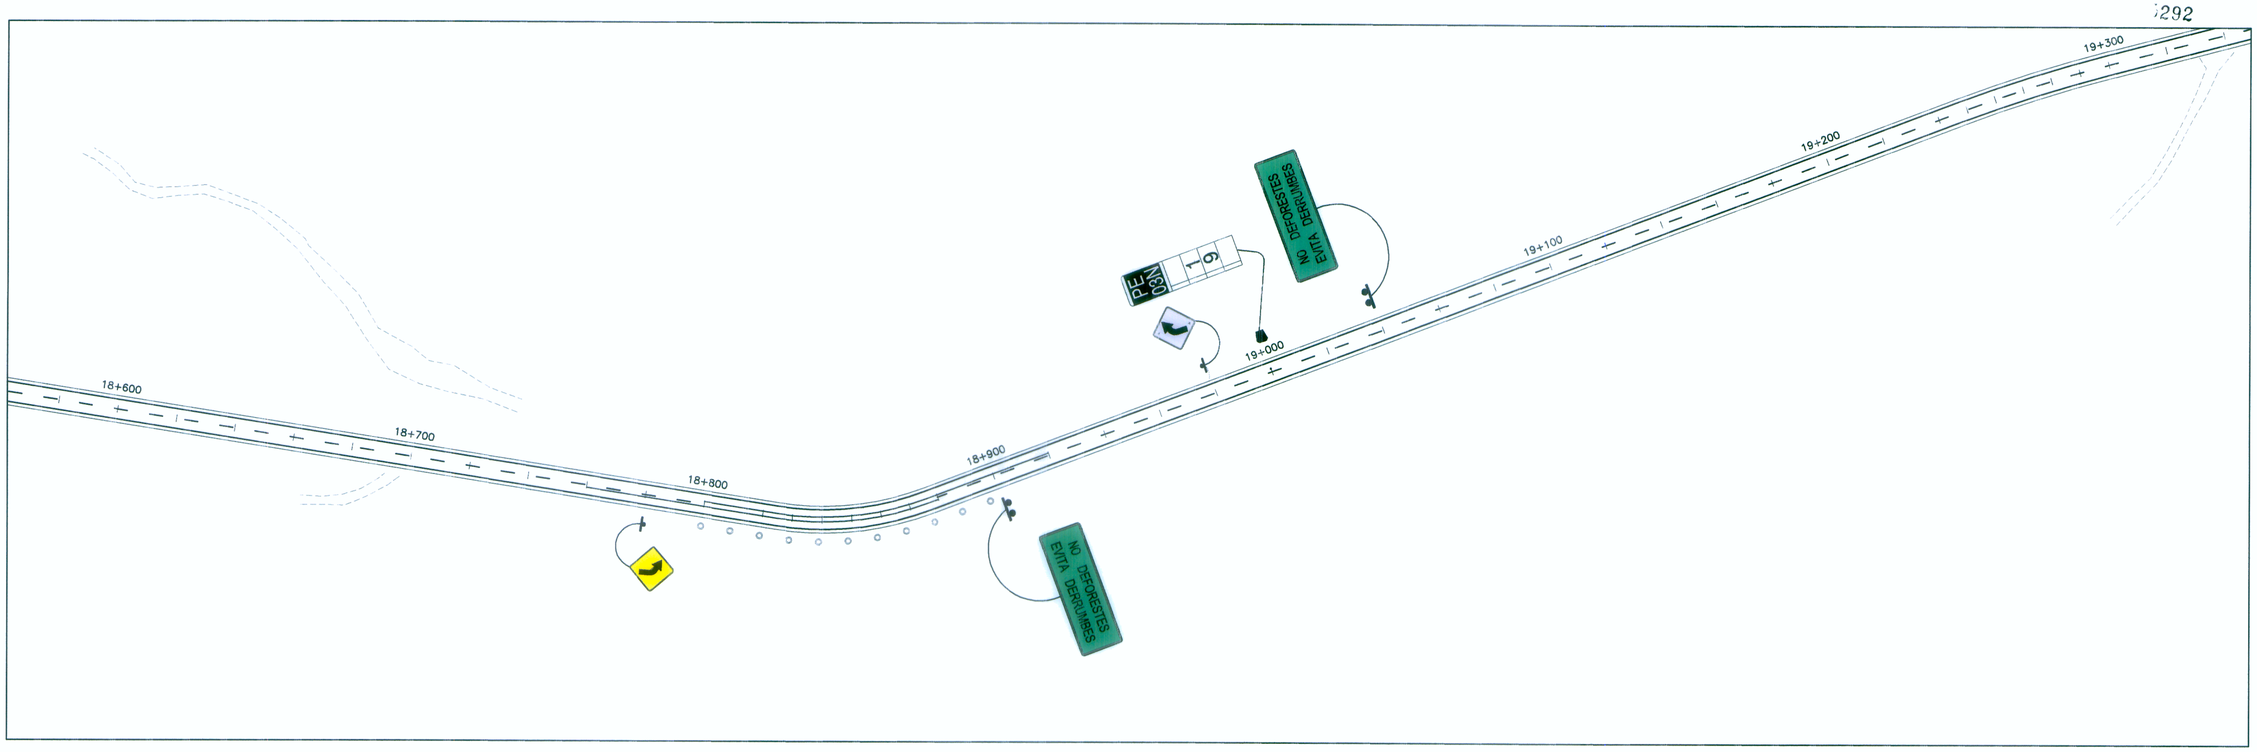

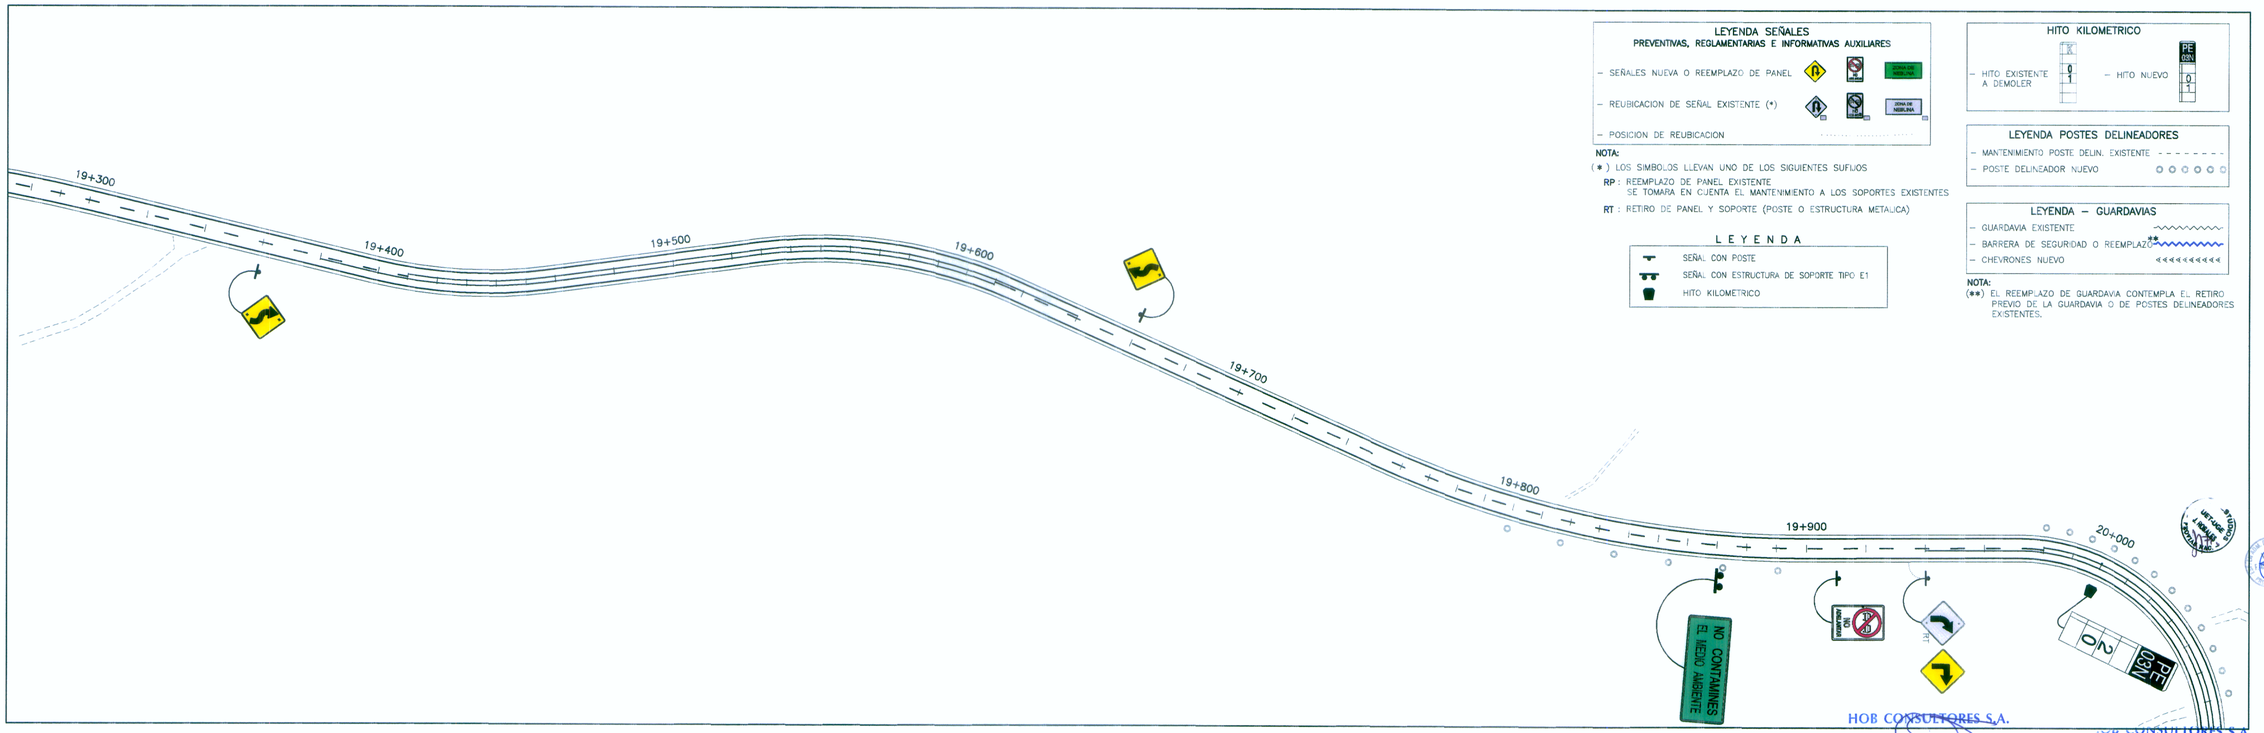

LEYENDA SEÑALES
PREVENTIVAS, REGLAMENTARIAS E INFORMATIVAS AUXILIARES

- SEÑALES NUEVA O REEMPLAZO DE PANEL
- REUBICACION DE SEÑAL EXISTENTE (*)
- POSICION DE REUBICACION

NOTA:
(*) LOS SIMBOLOS LLEVAN UNO DE LOS SIGUIENTES SUFIJOS
RP : REEMPLAZO DE PANEL EXISTENTE
SE TOMARA EN CUENTA EL MANTENIMIENTO A LOS SOPORTES EXISTENTES
RT : RETIRO DE PANEL Y SOPORTE (POSTE O ESTRUCTURA METALICA)

L E Y E N D A

- SEÑAL CON POSTE
- SEÑAL CON ESTRUCTURA DE SOPORTE TIPO E1
- HITO KILOMETRICO

HITO KILOMETRICO

- HITO EXISTENTE A DEMOLER
- HITO NUEVO

LEYENDA POSTES DELINEADORES

- MANTENIMIENTO POSTE DELIN. EXISTENTE
- POSTE DELINEADOR NUEVO

LEYENDA – GUARDAVIAS

- GUARDAVIA EXISTENTE
- BARRERA DE SEGURIDAD O REEMPLAZO (**)
- CHEVRONES NUEVO

NOTA:
(**) EL REEMPLAZO DE GUARDAVIA CONTEMPLA EL RETIRO PREVIO DE LA GUARDAVIA O DE POSTES DELINEADORES EXISTENTES.

HOB CONSULTORES S.A.
ING. CESAR ALBERTO ORTIZ PAMPAS
ESP. SEGURIDAD VIAL Y SEÑALIZACIÓN
CIP N° 71009

HOB CONSULTORES S.A.
CESAR EDISON GUEVARA MELPARTIDA
JEFE DE ESTUDIO

PERÚ | Ministerio de Transportes y Comunicaciones | Provias Nacional

HOB CONSULTORES S.A.
CALLE AGUADA BLANCA N° 102 – UMA 33 – PERU
TELEFONO 715–8111 FAX. 715–8324
Email: hob@hobperu.com

Jefe Estudio:	ING. CESAR GUEVARA M.
Especialista:	ING. CESAR ORTIZ PAMPAS
Revisión:	
Proceso y Ploteo:	M.CHAFLOQUE
Aprobación:	

REVISIONES

N°	FECHA	DESCRIPCIÓN

ESTUDIO DEFINITIVO PARA EL MEJORAMIENTO DE LA CARRETERA: SAN MARCOS–CAJABAMBA–SAUSACOCHA
TRAMO: SAN MARCOS–CAJABAMBA
CONTRATO N° 008–2011–MTC/20

SEÑALIZACION PLANTA
KM 18+600 – KM 20+000

FECHA: MAYO 2012

ESCALA FORMATO A1:	ESCALA FORMATO A3:
1/1000	1/2000

008–11–SÑ–12