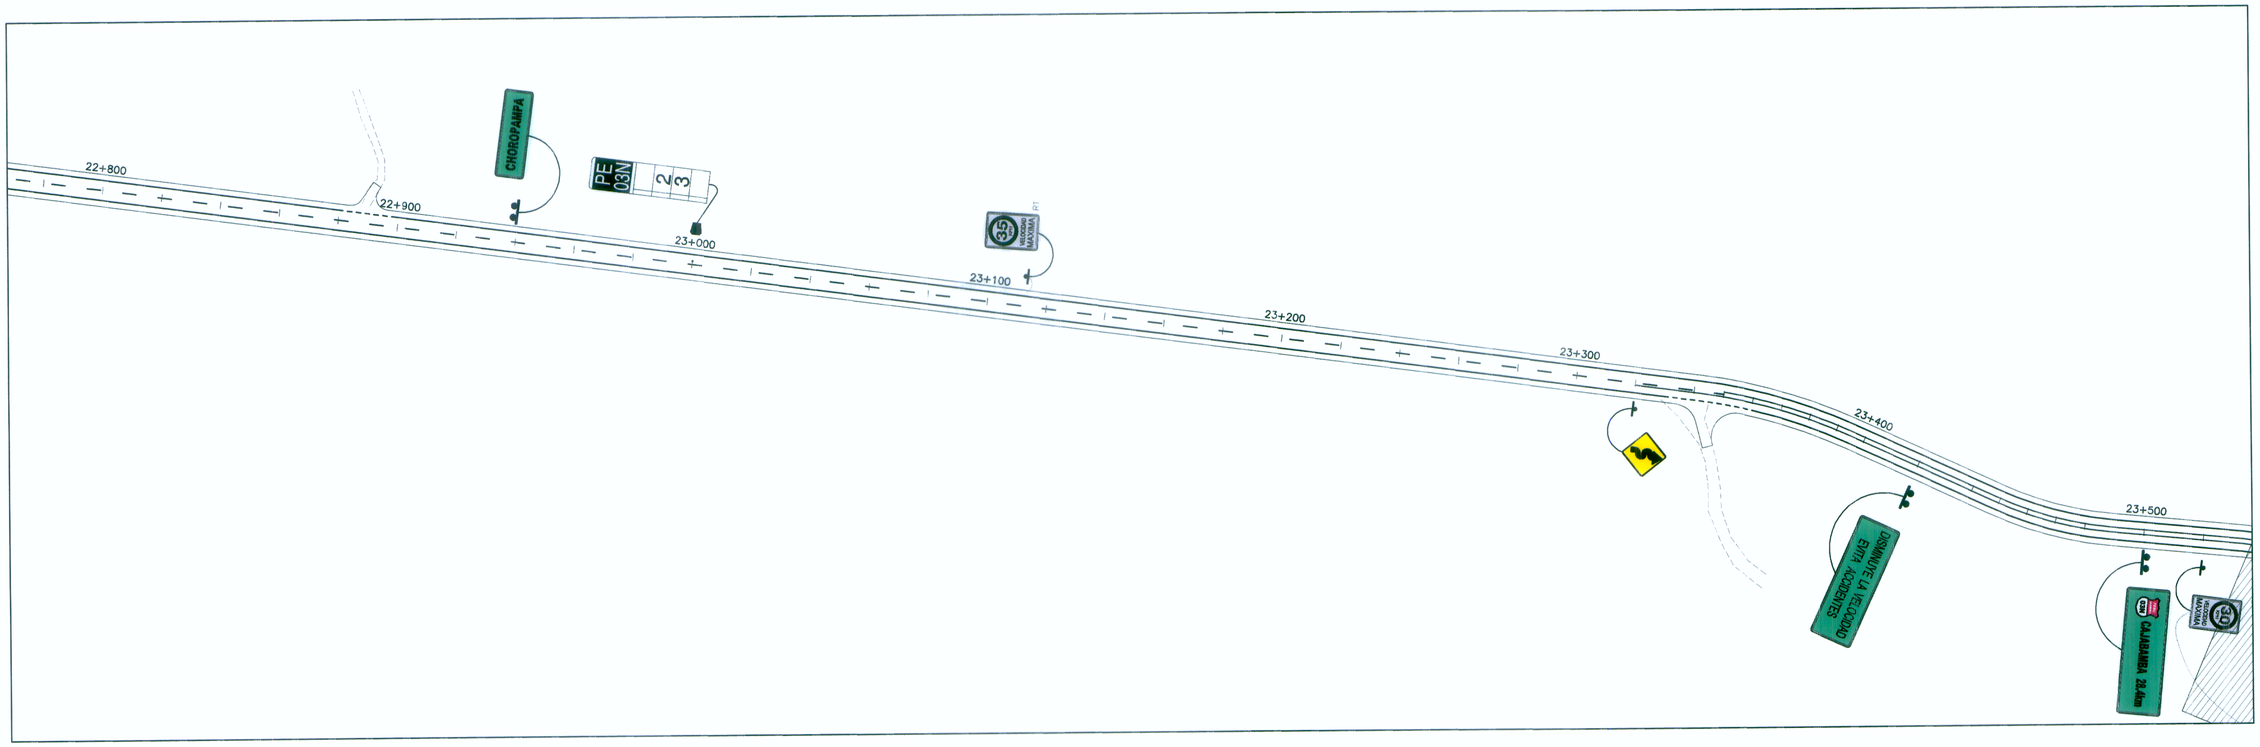

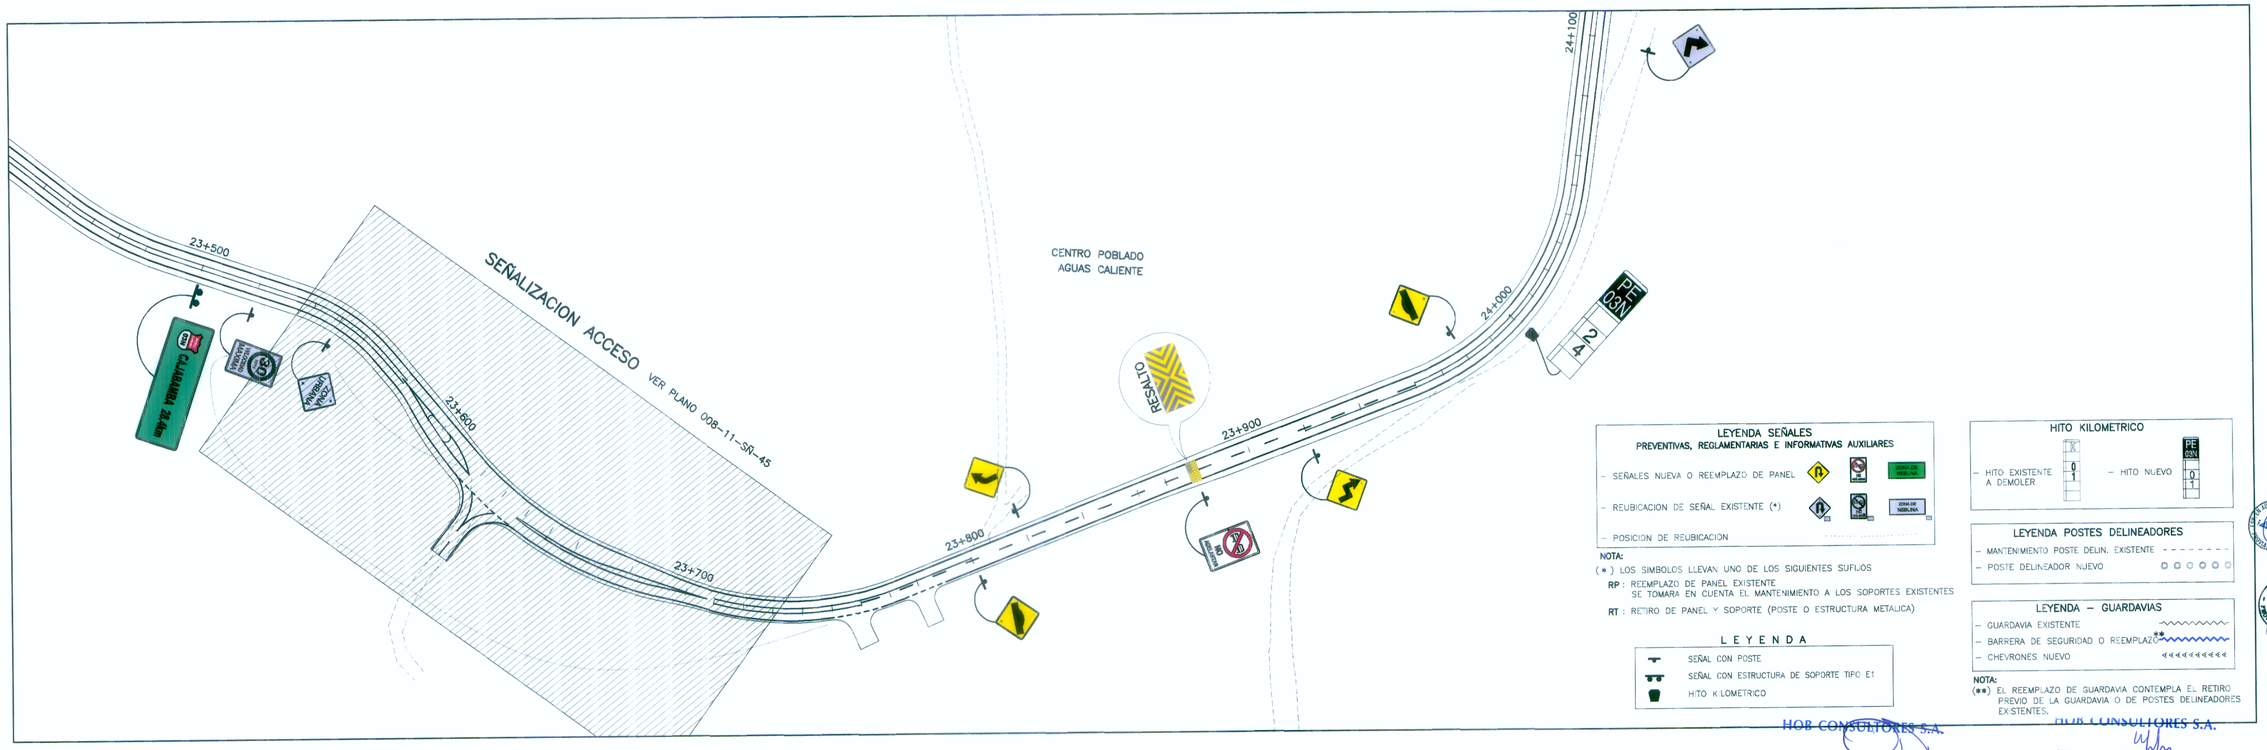

HOB CONSULTORES S.A.
ING. CESAR ALBERTO ORTIZ PAMPAS
ESP. SEGURIDAD VIAL Y SEÑALIZACION

HOB CONSULTORES S.A.
ING. CESAR EDISON GUEVARA MALPARTIDA
JEFE DE ESTUDIO

PERÚ Ministerio de Transportes y Comunicaciones — Provias Nacional

HOB CONSULTORES S.A.
CALLE AGUADA BLANCA N° 102 - LIMA 33 - PERU
TELEFONO 715-8111 FAX: 715-8324
Email: hob@hobperu.com

Jefe Estudio:	ING. CESAR GUEVARA M.
Especialista:	ING. CESAR ORTIZ PAMPAS
Revisión:	
Proceso y Ploteo:	M.CHAFLOQUE
Aprobación:	

REVISIONES

N°	FECHA	DESCRIPCIÓN

ESTUDIO DEFINITIVO PARA EL MEJORAMIENTO DE LA CARRETERA: SAN MARCOS-CAJABAMBA-SAUSACOCHA
TRAMO: SAN MARCOS-CAJABAMBA
CONTRATO N° 008-2011-MTC/20

SEÑALIZACION PLANTA
KM 22+800 - KM 24+100

FECHA: MAYO 2012

ESCALA FORMATO A1:	ESCALA FORMATO A3:
1/1000	1/2000

008-11-SÑ-15