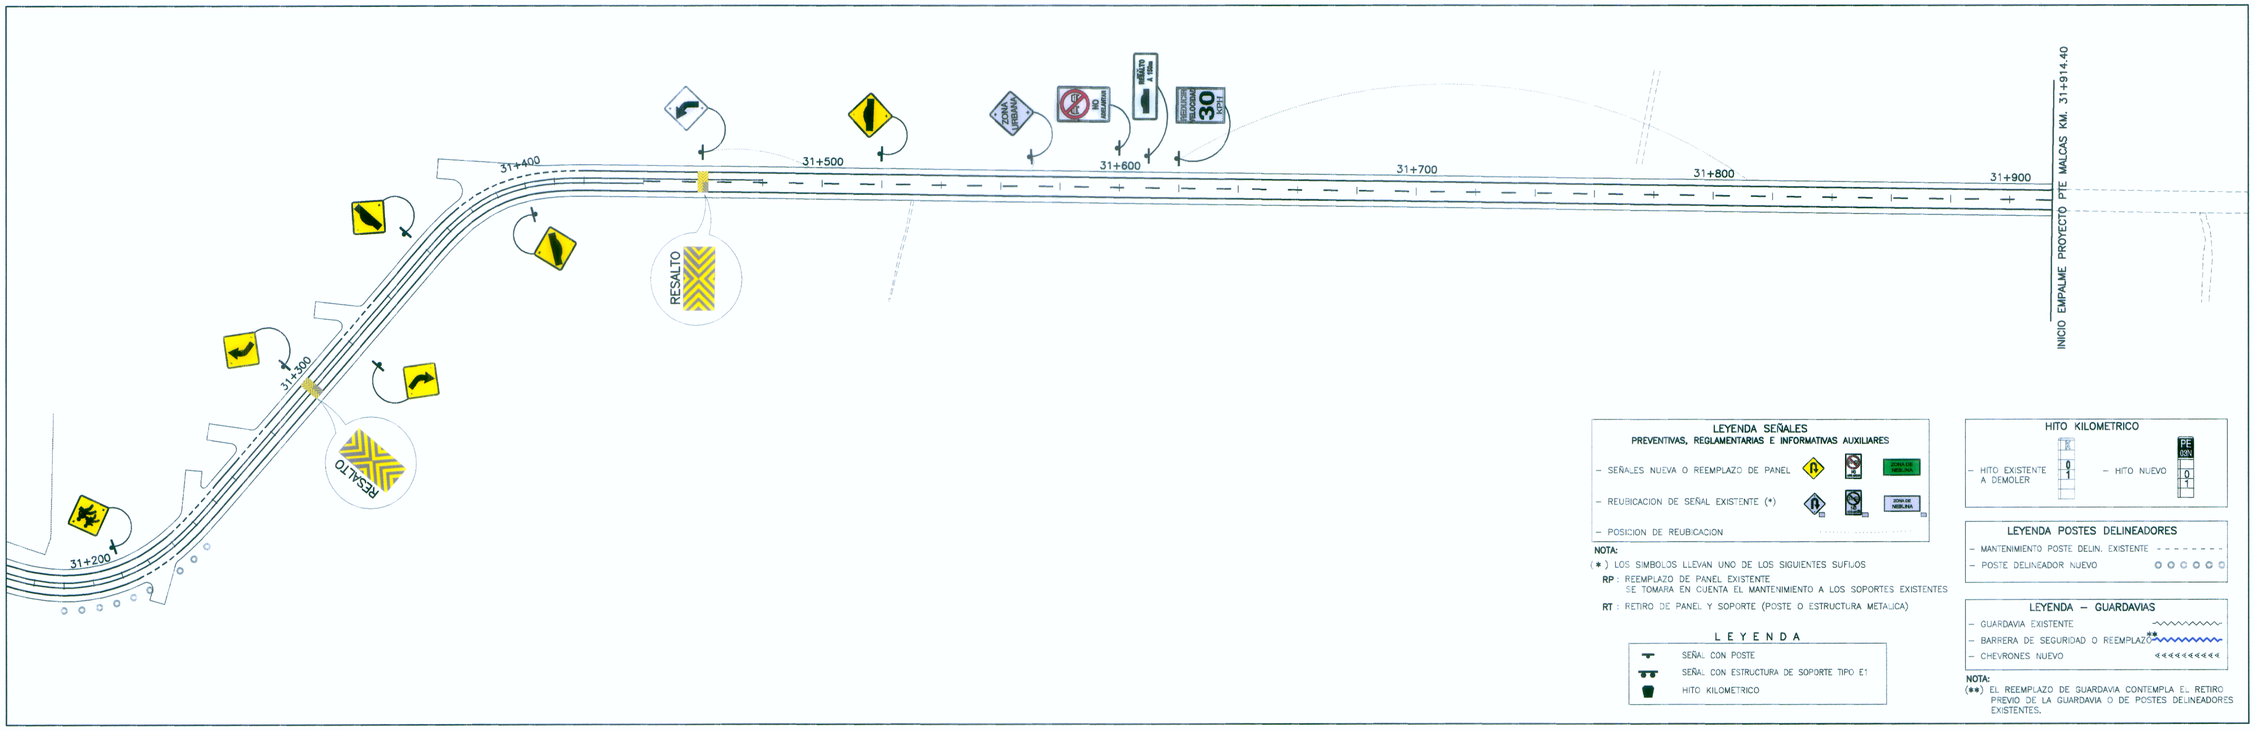

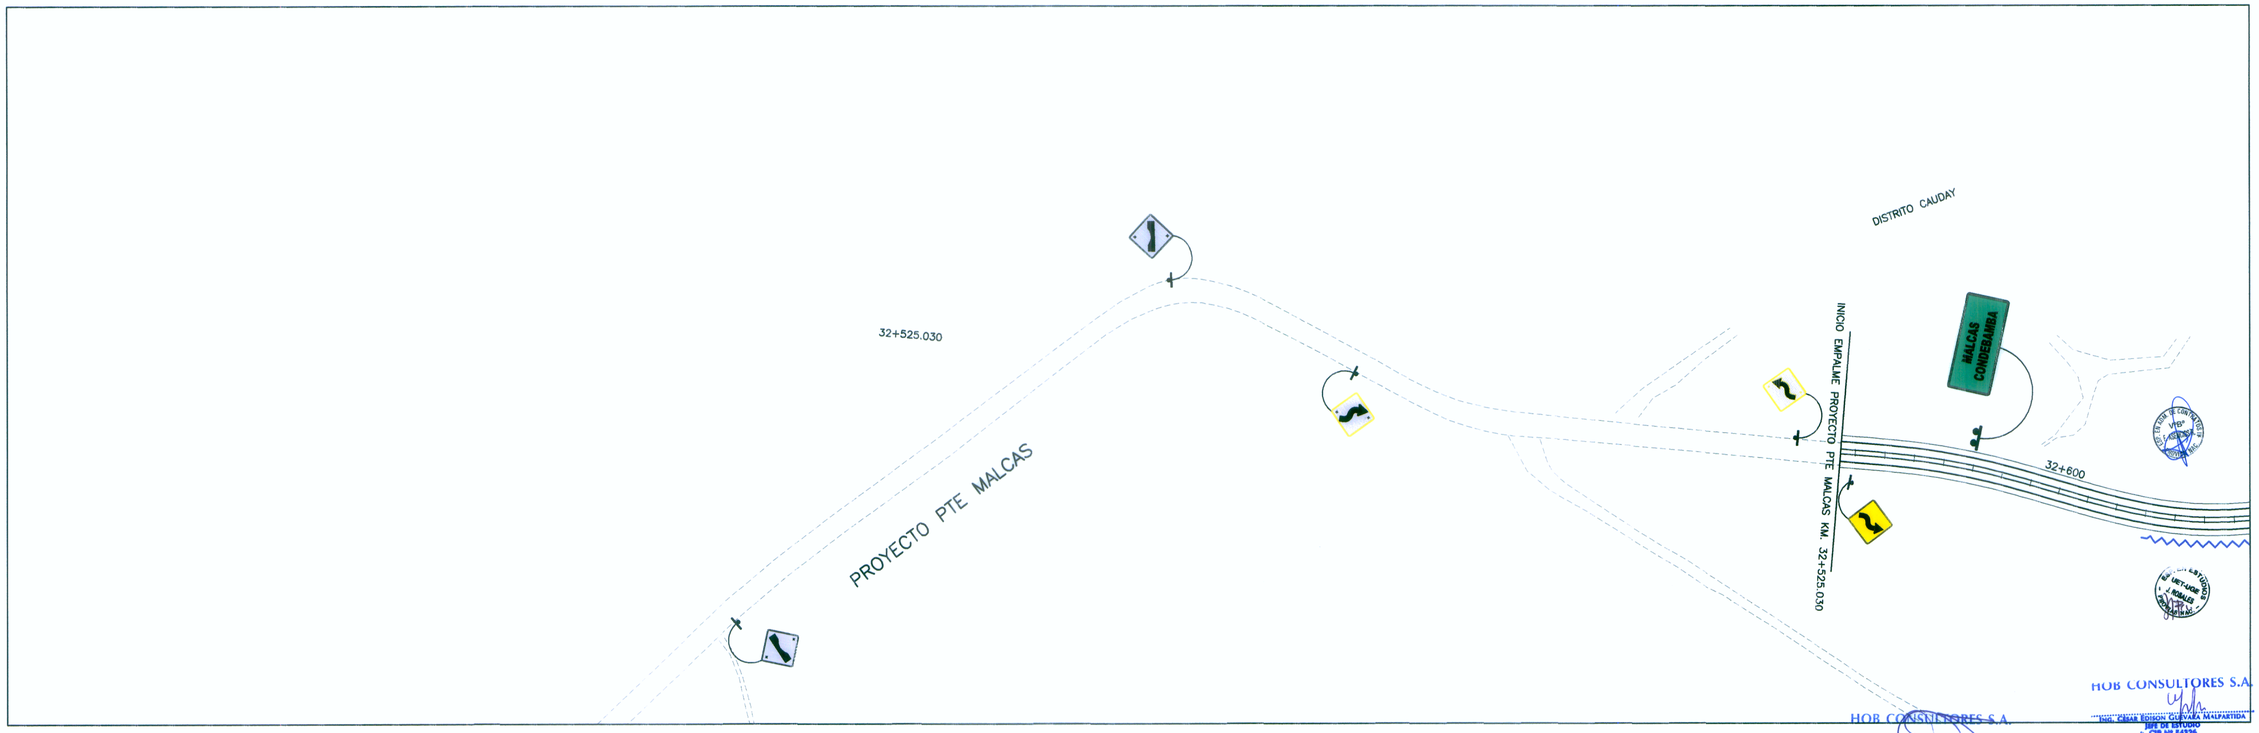

PERÚ Ministerio de Transportes y Comunicaciones | Provias Nacional

HOB CONSULTORES S.A.
CALLE AGUADA BLANCA N° 102 – LIMA 33 – PERU
TELEFONO 715-8111 FAX: 715-8324
Email: hob@hobperu.com

Jefe Estudio: ING. CESAR GUEVARA M.
Especialista: ING. CESAR ORTIZ PAMPAS
Revisión:
Proceso y Ploteo: M.CHAFLOQUE
Aprobación:

REVISIONES		
Nº	FECHA	DESCRIPCIÓN

ESTUDIO DEFINITIVO PARA EL MEJORAMIENTO DE LA CARRETERA: SAN MARCOS–CAJABAMBA–SAUSACOCHA
TRAMO: SAN MARCOS–CAJABAMBA
CONTRATO N° 008–2011–MTC/20

SEÑALIZACION PLANTA
KM 31+200 – KM 32+600

FECHA: MAYO 2012

ESCALA FORMATO A1:	ESCALA FORMATO A3:
1/1000	1/2000

008–11–SÑ–21