


SEÑALIZACION ACCESO CENTRO POBLADO AGUAS CALIENTES

Km. 23+624 LD

PLANTA



ESC. 1/250

1325

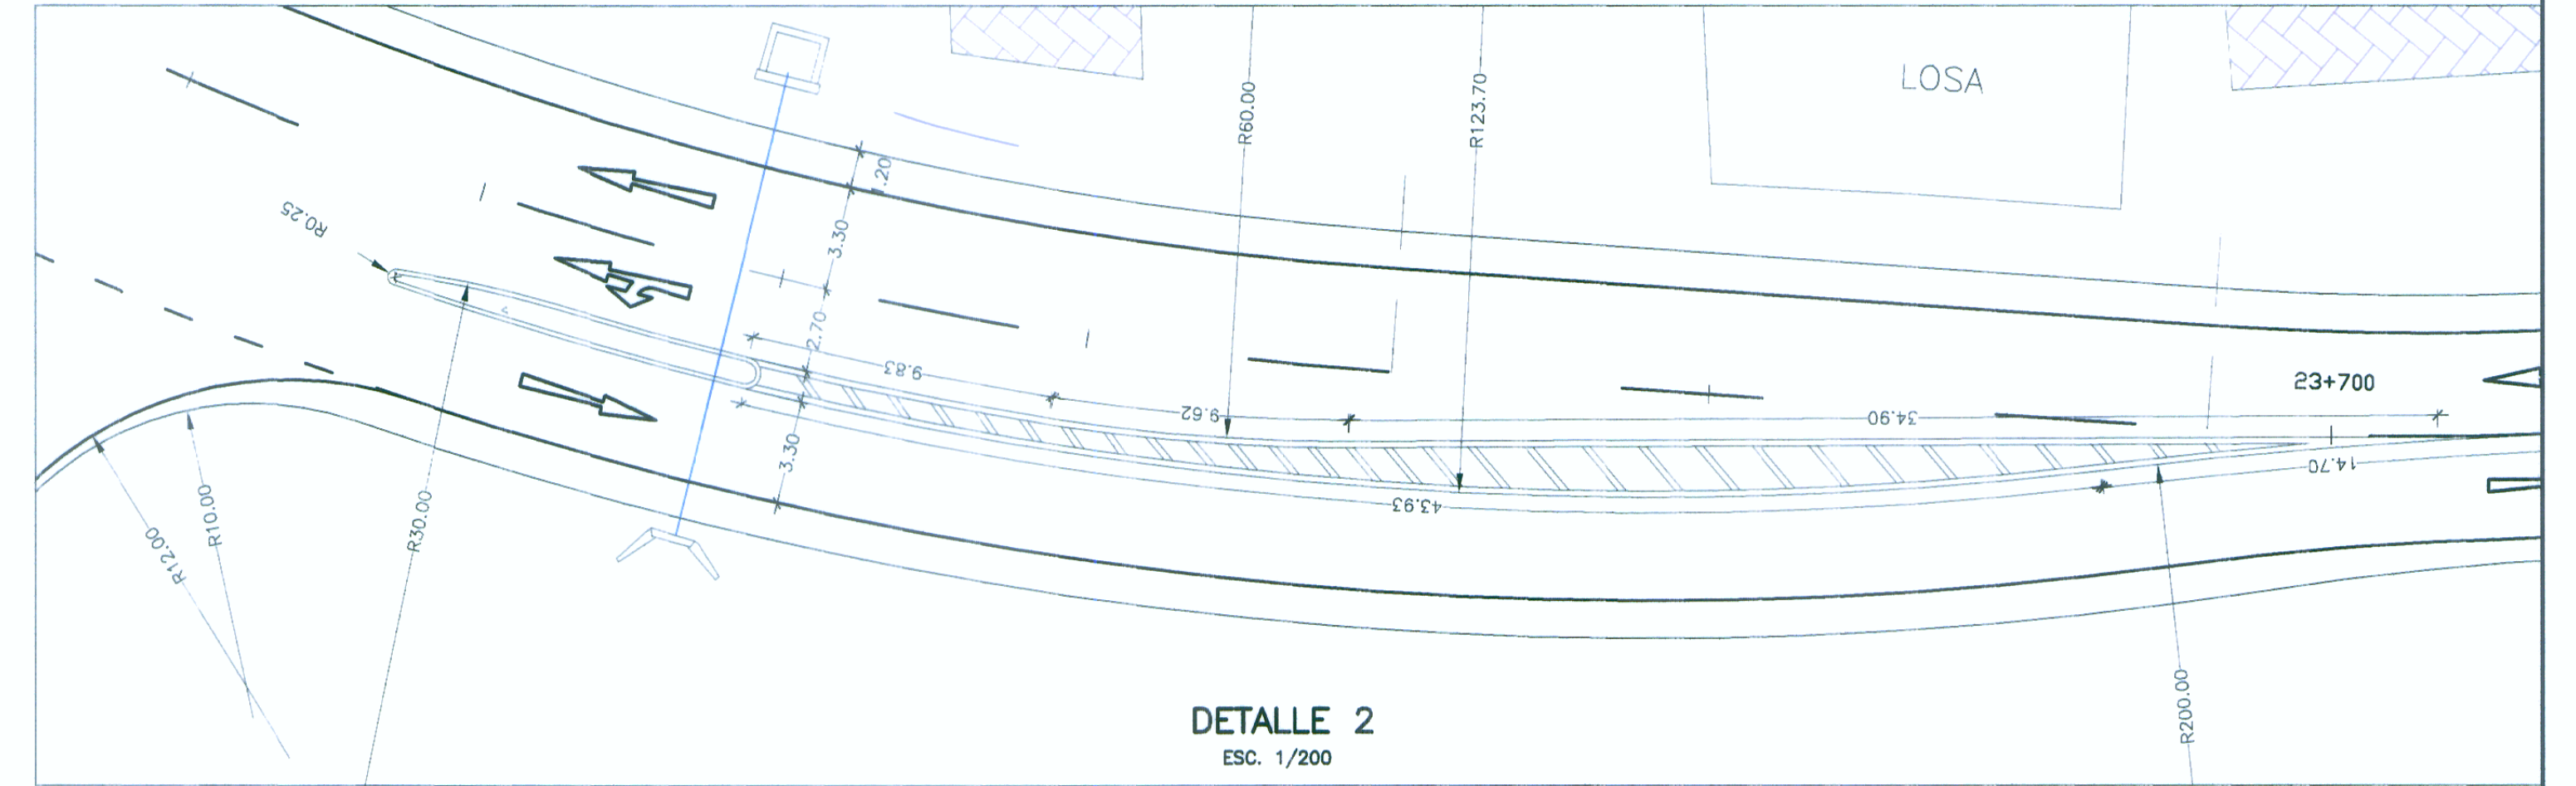

DETALLE 2
ESC. 1/200

VER DETALLE 1

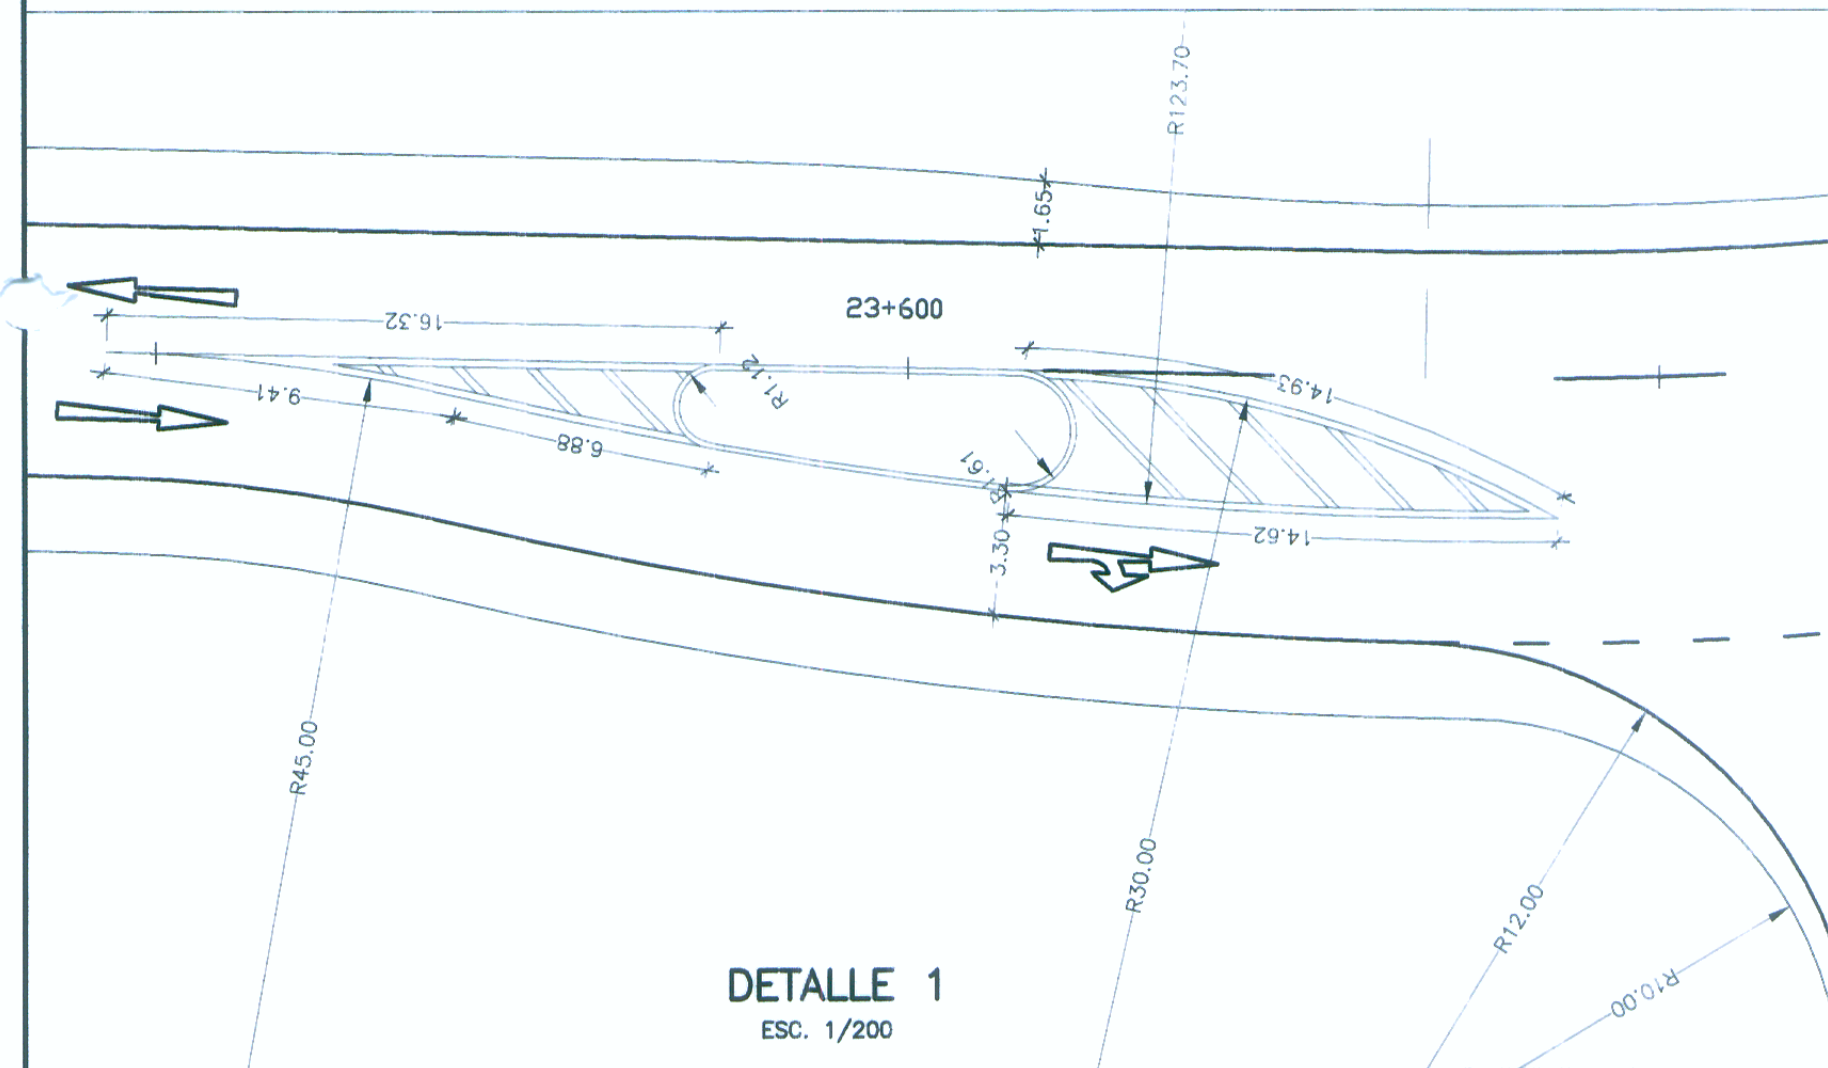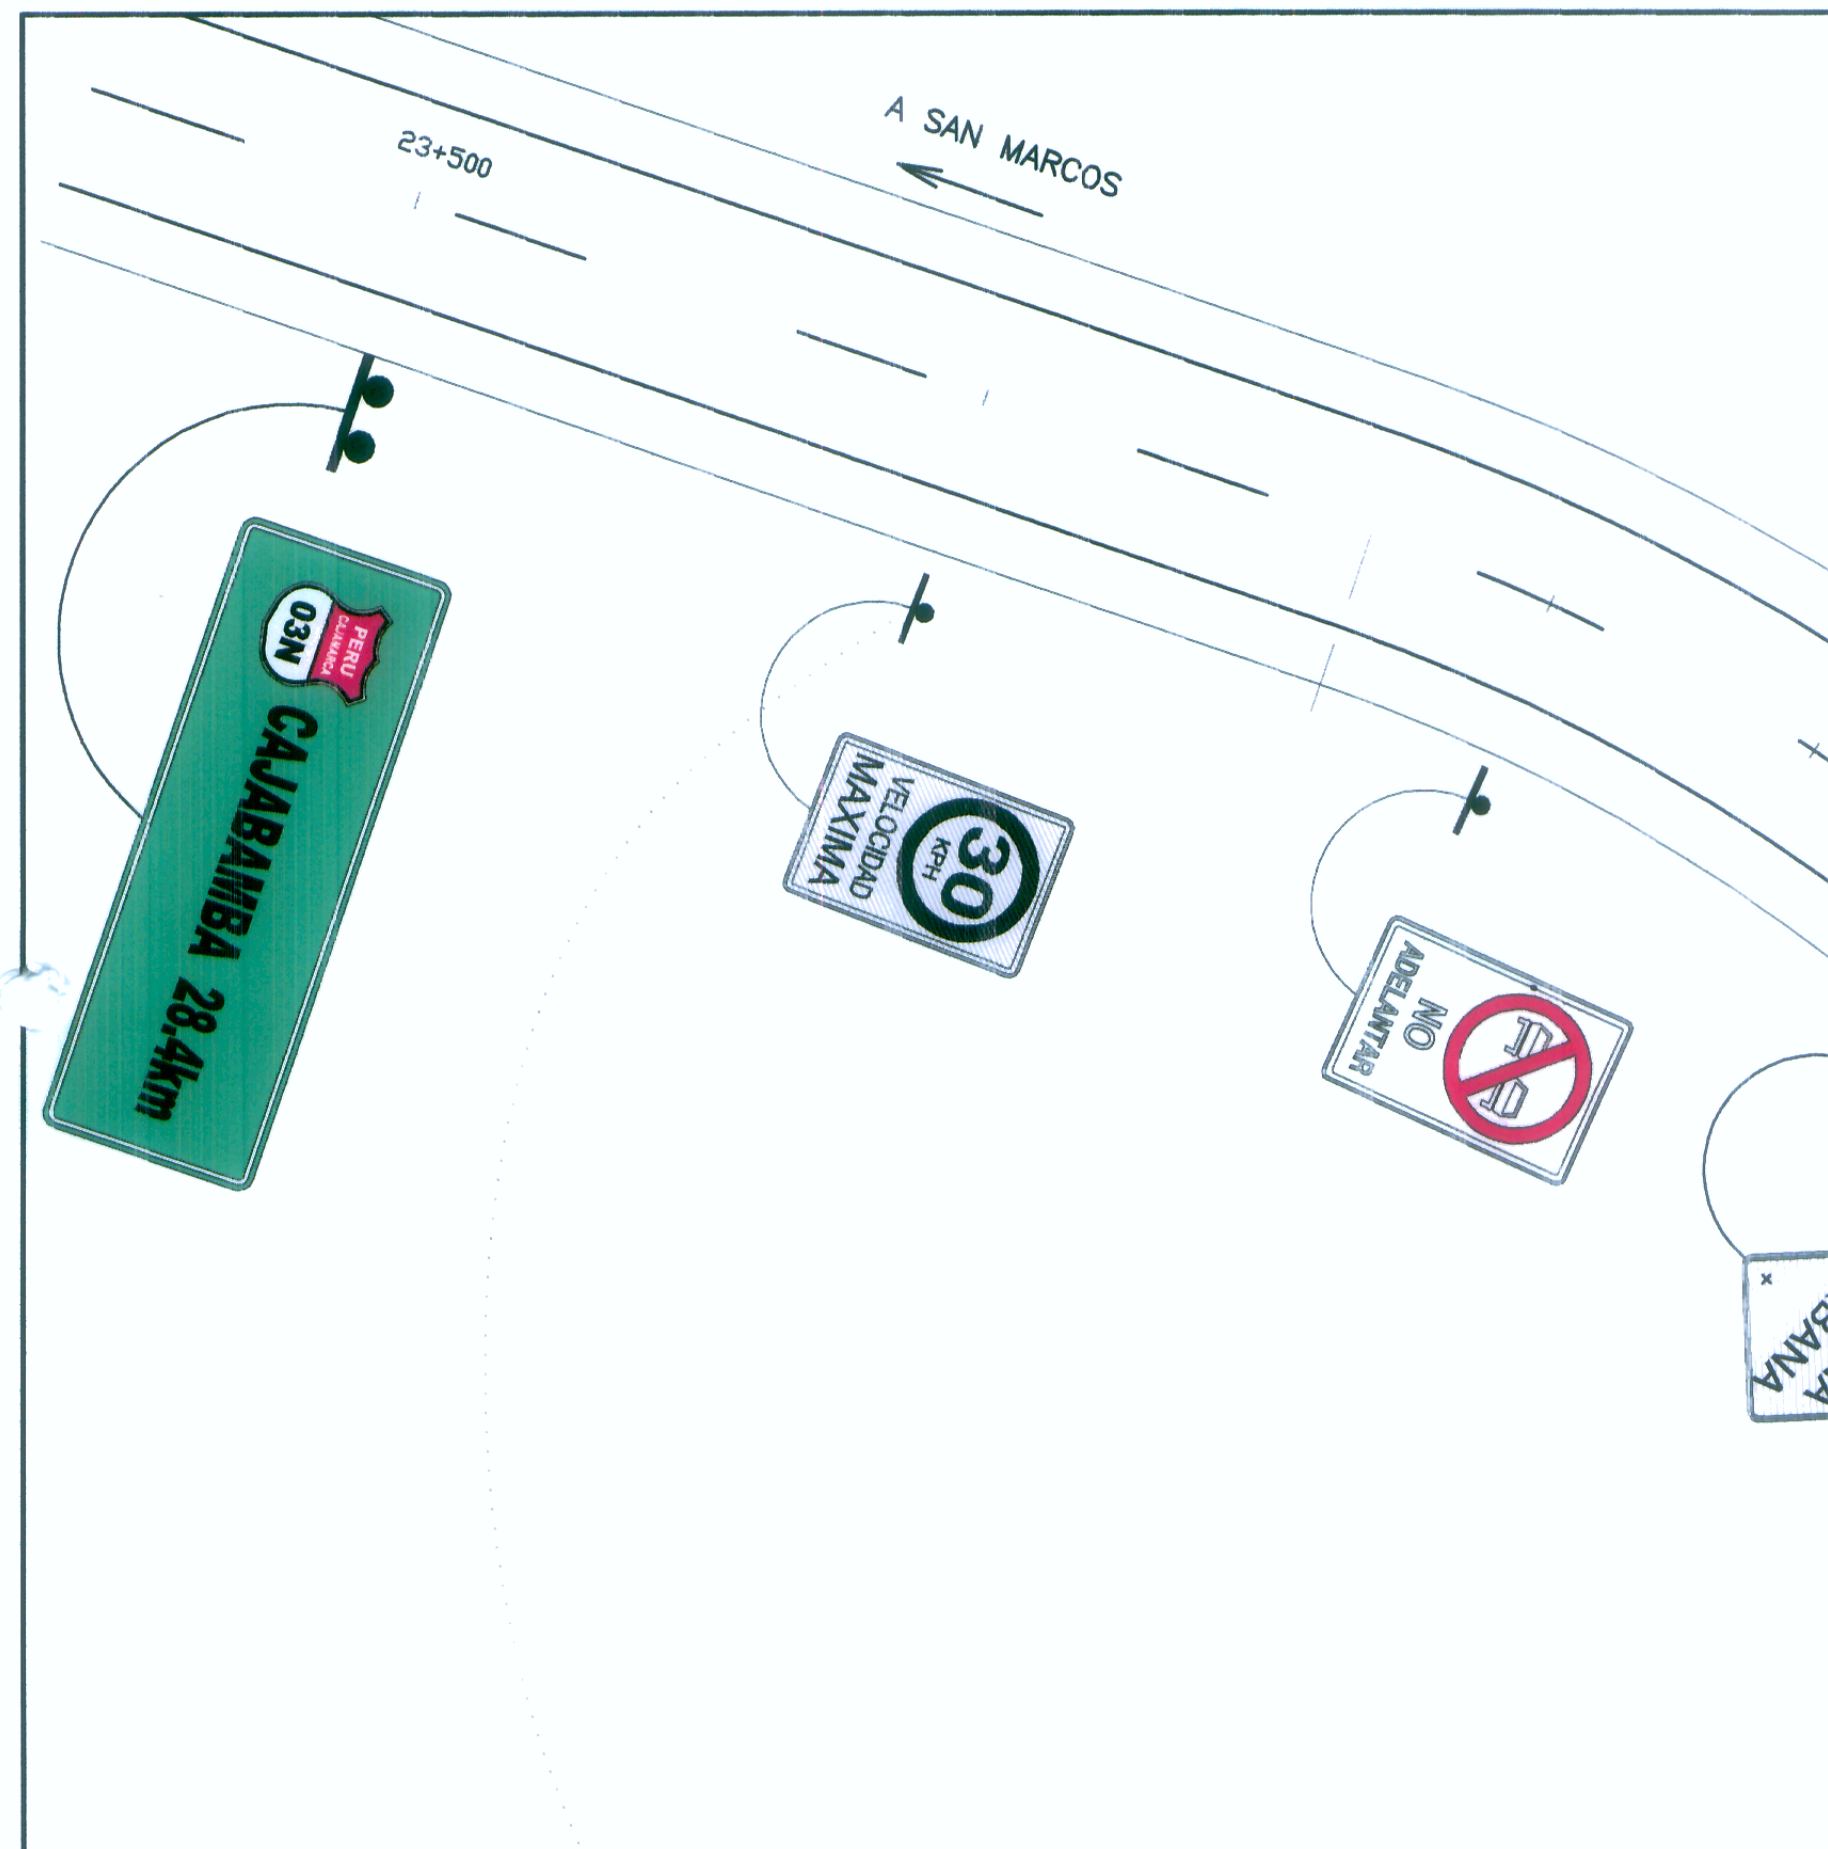

DETALLE 1
ESC. 1/200

LEYENDA

- SERAL CON POSTE
- SERAL CON ESTRUCTURA DE SOPORTE TIPO E1
- SERAL CON ESTRUCTURA DE SOPORTE TIPO E2
- SERAL CON ESTRUCTURA DE SOPORTE TIPO E3
- BARRERAS DE SEGURIDAD
- POSTES DELINEADORES
- CHEVRONES

AGUAS CALIENTES

561 LA GRAMA

561 LA GRAMA

A LA GRAMA Y AGUAS CALIENTES

VER DETALLE 2

HOB CONSULTORES S.A.

ING. CESAR ALBERTO ORTIZ PAMPAS
Esp. SEGURIDAD VIAL Y SEÑALIZACION
CIP N° 11608

HOB CONSULTORES S.A.

ING. CESAR EDISON GUEVARA MALPARTIDA
Esp. CONSULTOR
CIP N° 84390

A CAJABAMBA

Jefe Estudio: ING. CESAR GUEVARA M.
Especialista: ING. JUAN GONZALEZ DEL AGUIA
Revisión:
Proceso y Ploteo: M.CHAFLOQUE

REVISIONES		
N°	FECHA	DESCRIPCION

ESTUDIO DEFINITIVO PARA EL MEJORAMIENTO DE LA CARRETERA: SAN MARCOS-CAJABAMBA-SAUSACOCHA
TRAMO: SAN MARCOS-CAJABAMBA
CONTRATO N° 008-2011-MTC/20

SEÑALIZACION ACCESO CENTRO POBLADO LA GRAMA Y AGUAS CALIENTES

FECHA: MAYO 2012
ESCALA FORMATO A3: INDICADA
ESCALA FORMATO A4: 2 veces la indicada
008-11-SN-45