



**TACHAS REFLECTIVAS**

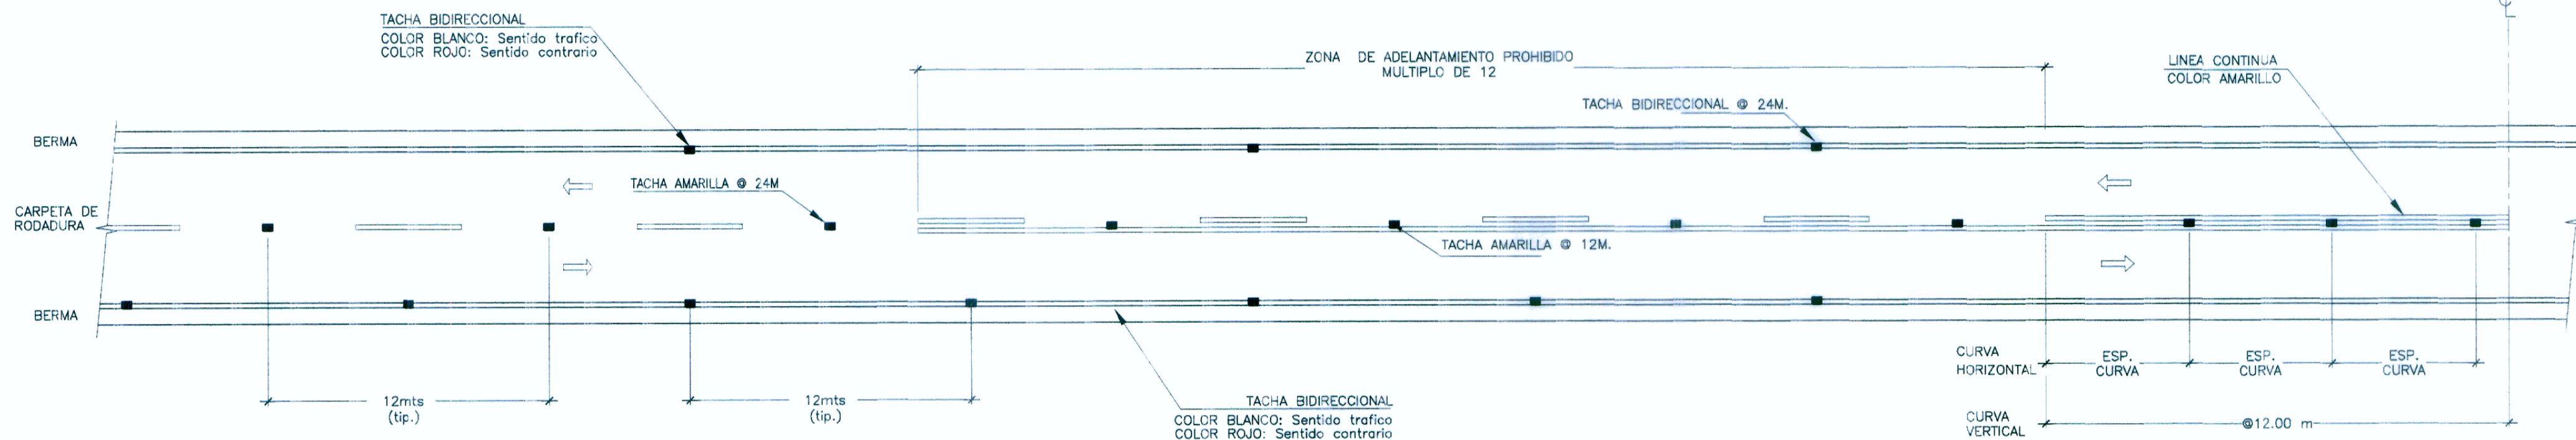


**DISTRIBUCION DE TACHAS - ZONA RURAL**

ESC. 1/250

ESPACIAMIENTO DE TACHAS	
RADIO DE CURVA HORIZONTAL	ESPACIAMIENTO AL EJE
30	4.00
40	5.00
50	6.00
60	7.00
70	8.00
80	9.00
100	10.00
150	12.50
200	15.00
250	17.00
300	18.50
400	20.00
450	21.50
500	23.00
Tangente	24.00

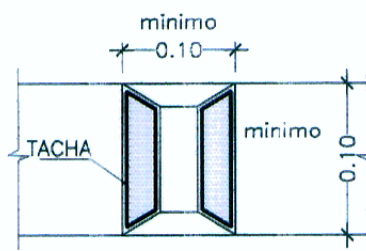

DETALLE A  
ESC. 1/5

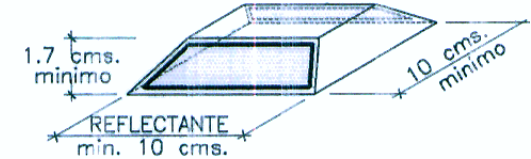


VISTA ISOMETRICA  
ESC. 1/5

**MARCAS EN EL PAVIMENTO EN ACCESOS SECUNDARIOS**

343


**ACCESOS ASFALTADOS**

ESC. 1/200

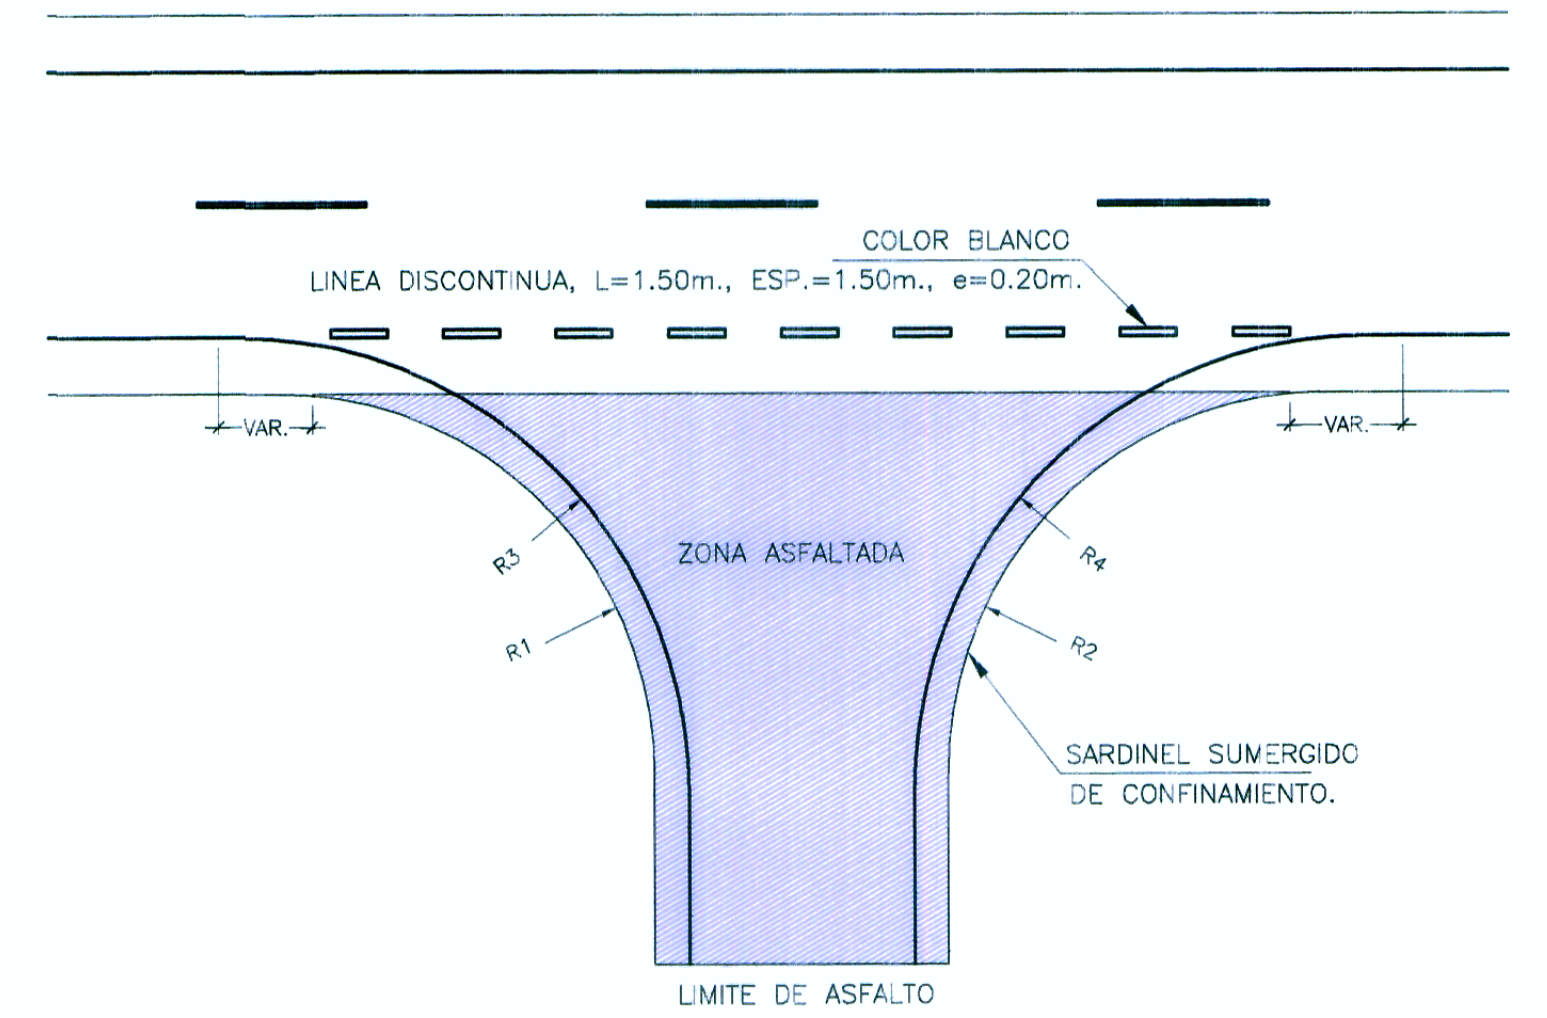


**ACCESOS NO ASFALTADOS**

ESC. 1/200

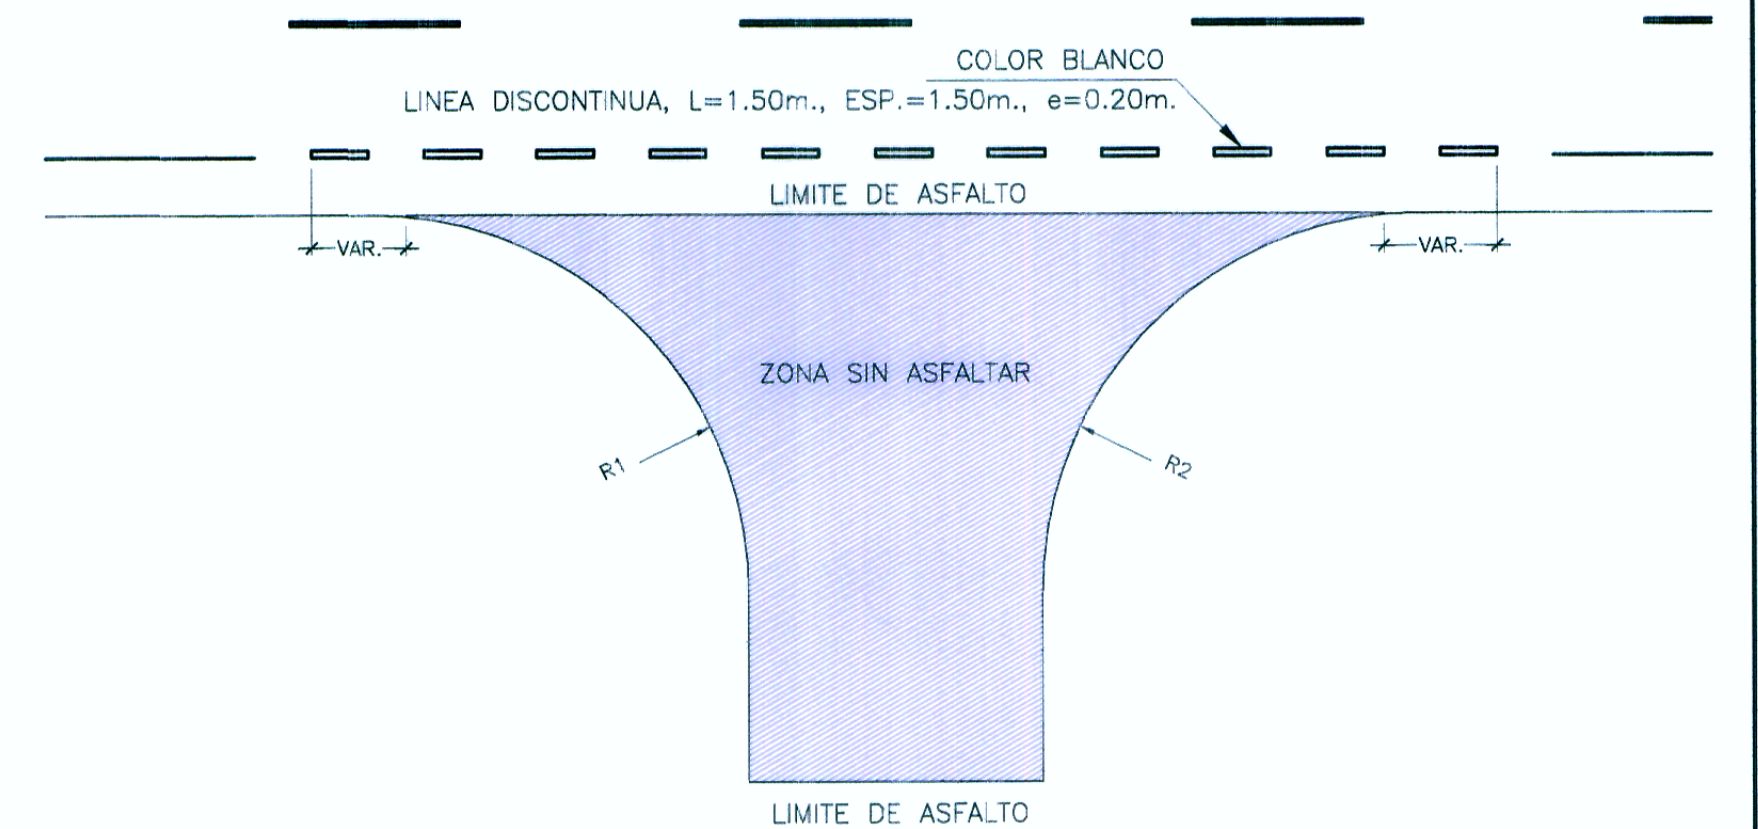


**MARCAS EN ESTRUCTURAS DE CONCRETO CONTIGUAS A LA VIA**

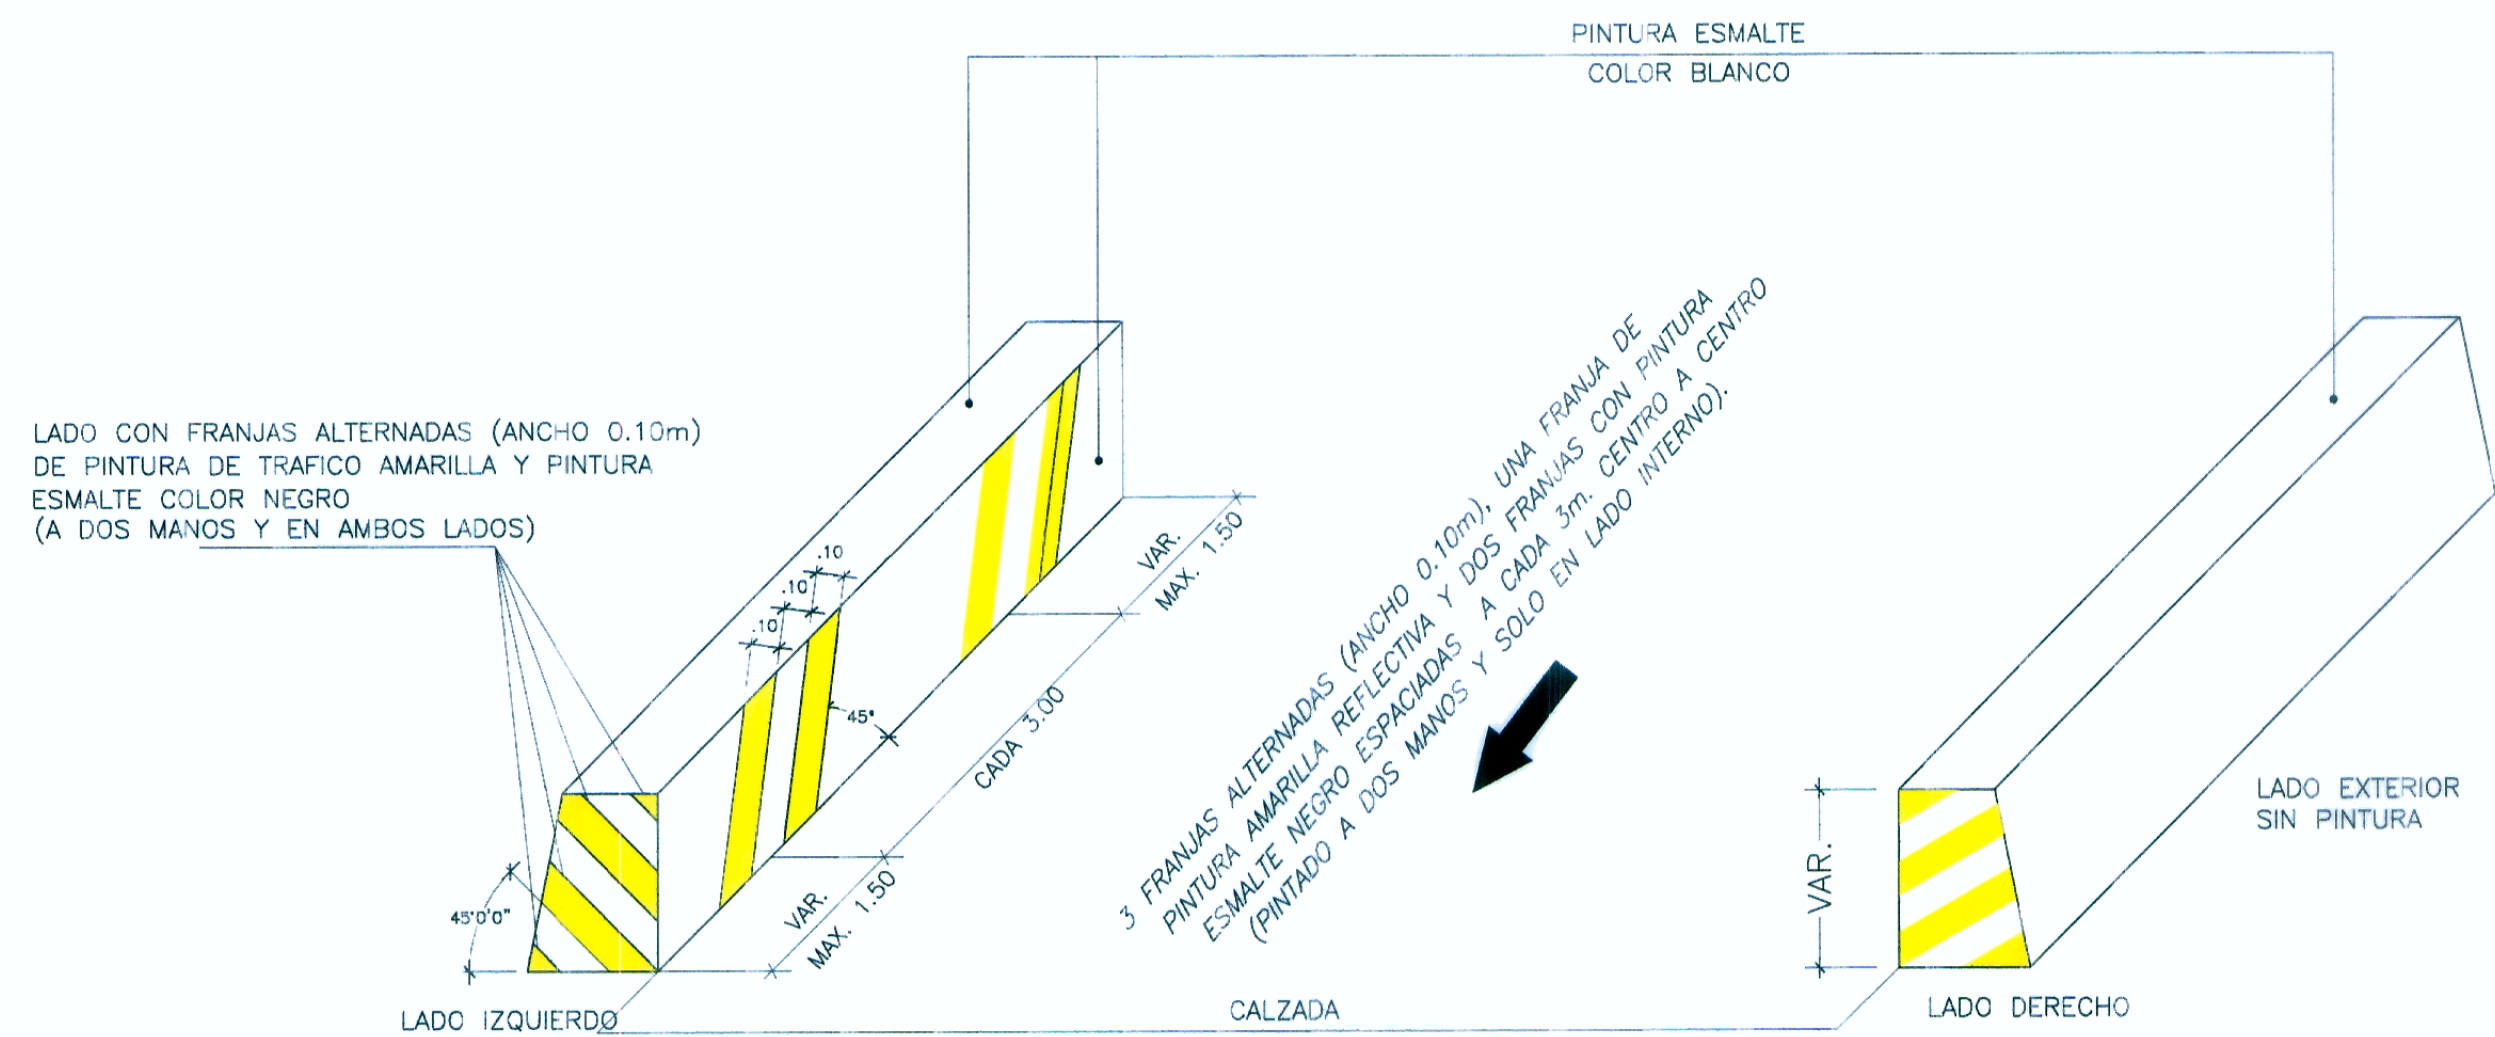


**ISOMETRIA DE PINTADO DE PARAPETOS DE ALCANTARILLAS Y MUROS**

ESC. 3/4

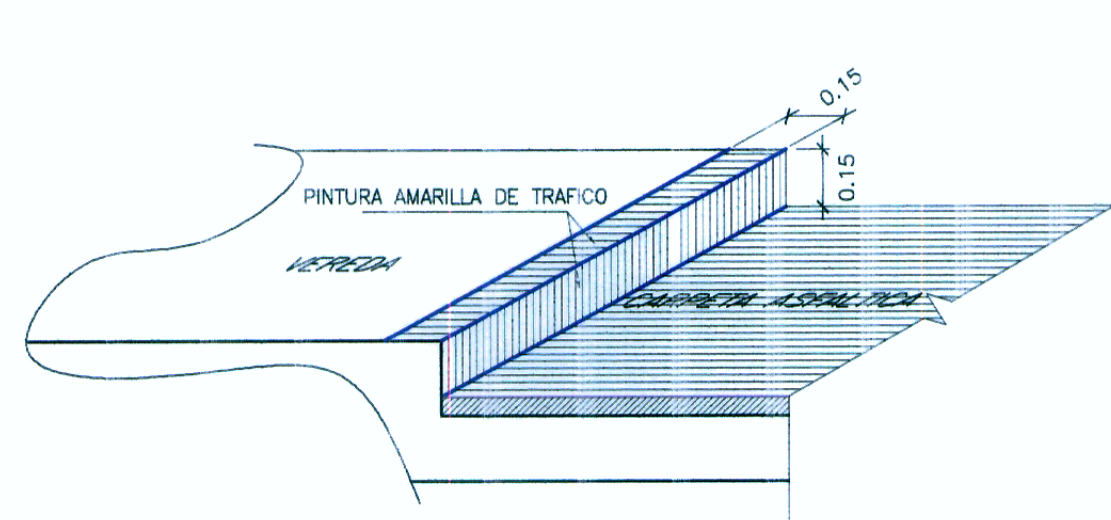

**ISOMETRIA DE PINTADO DE VEREDAS EN PUESTOS**


ESC. 1/20

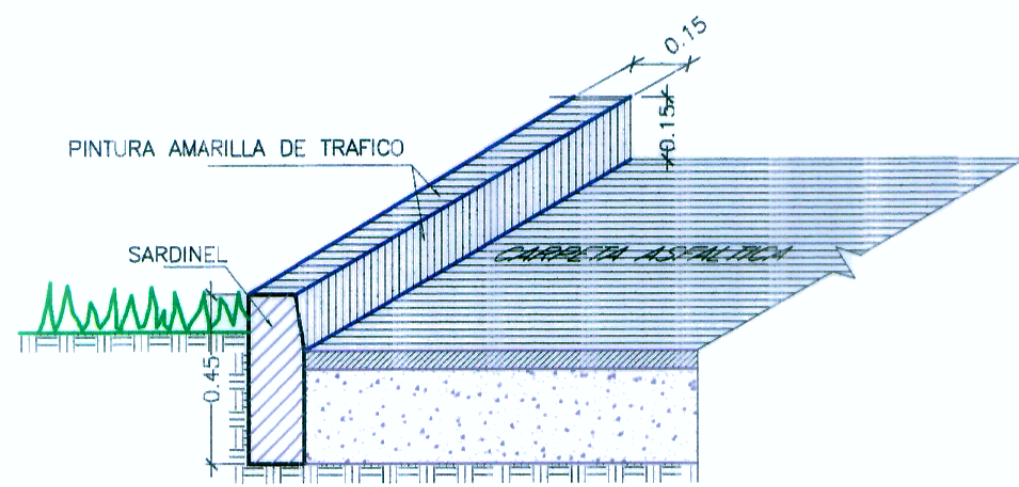

**ISOMETRIA DE PINTADO DE SARDINEL PERALTADO**


ESC. 1/20

**TEXTOS**

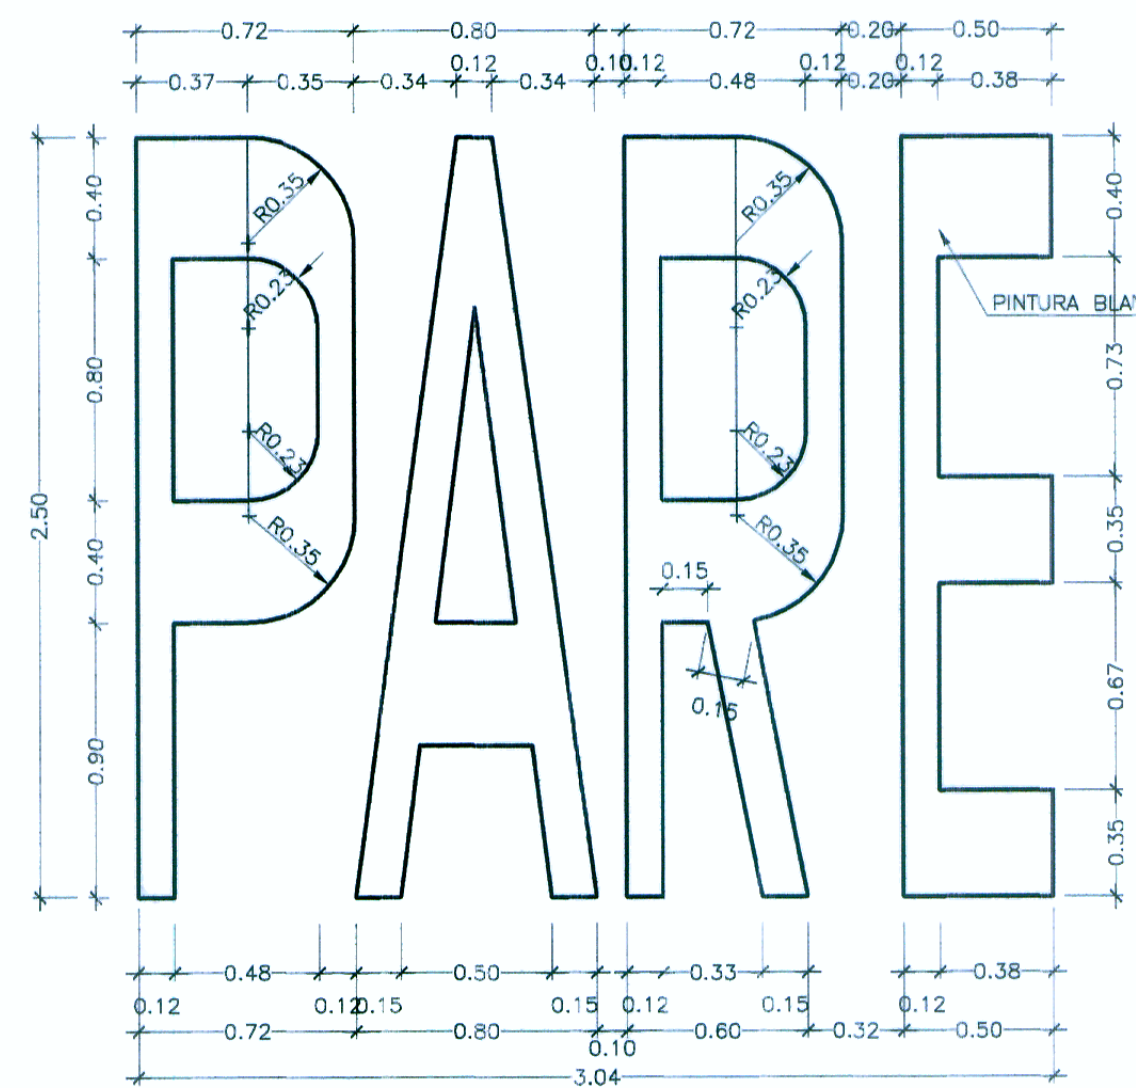


**DEMARCAcion PALABRA "PARE"**

AREA=3.35m<sup>2</sup>  
ESC. 1/25

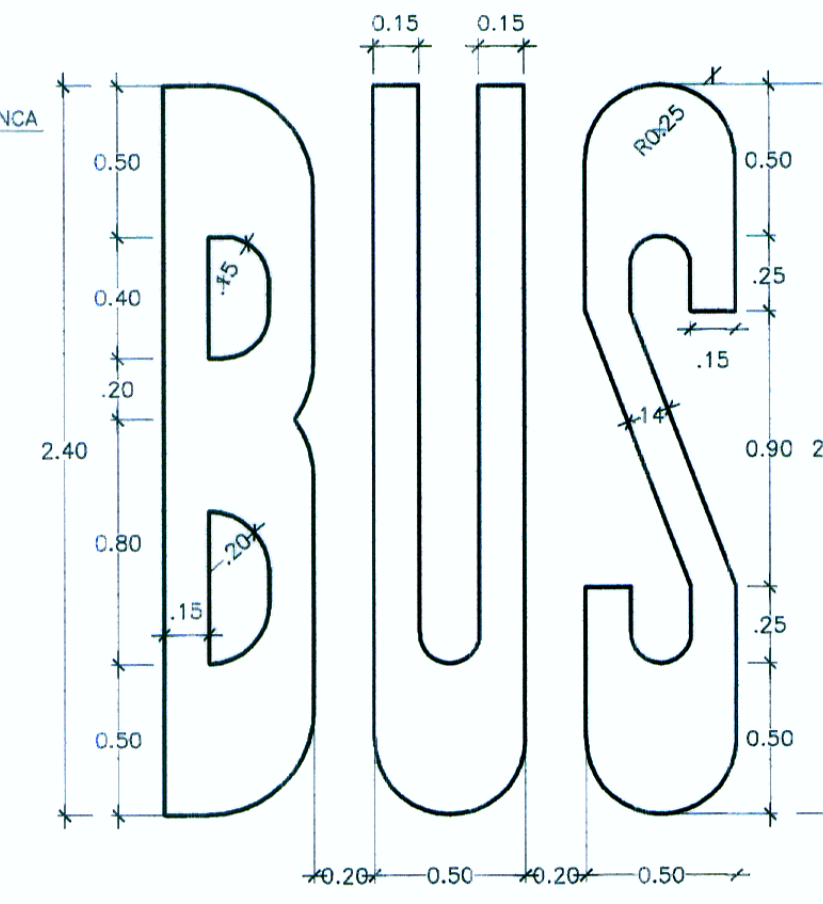

**DEMARCAcion PALABRA "BUS"**

ESC. 1/25

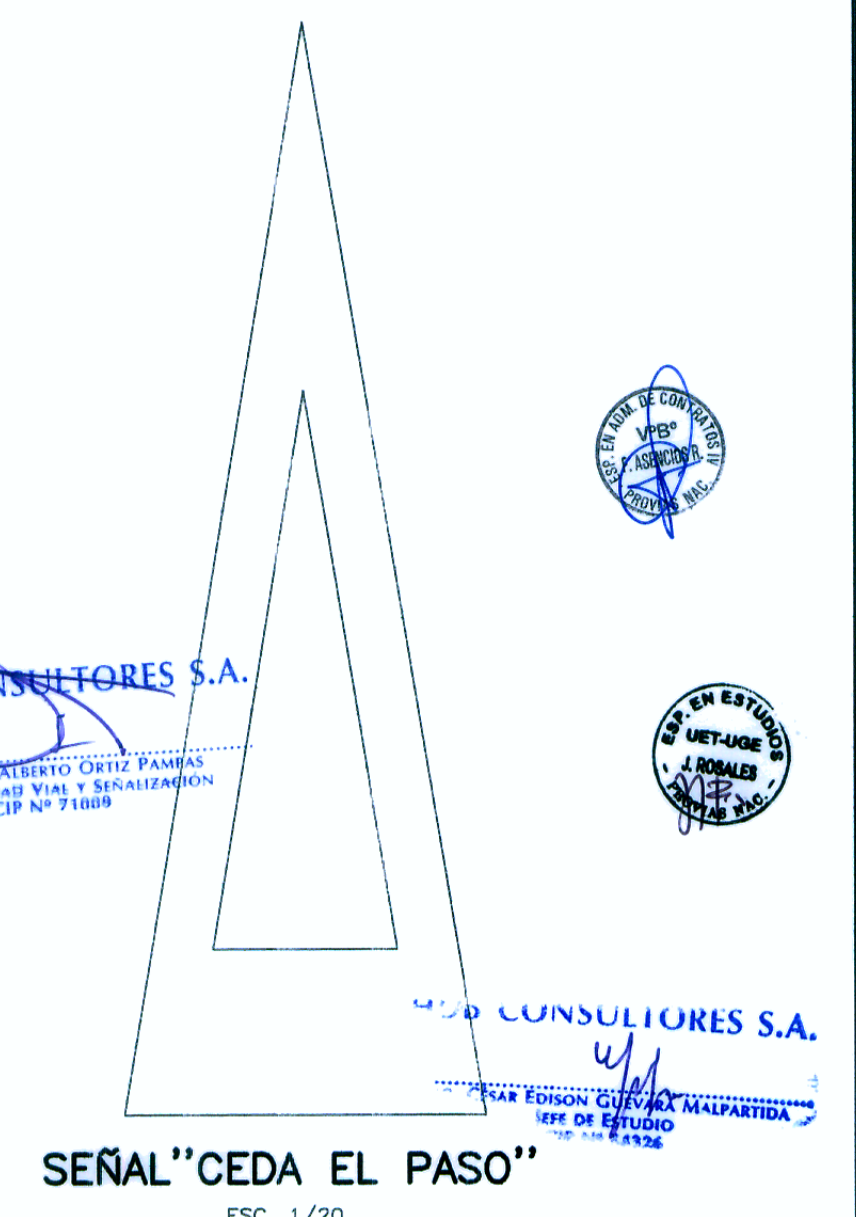

**SEÑAL "CEDA EL PASO"**

ESC. 1/20