SECCIONES TRANSVERSALES

ESC. 1/500

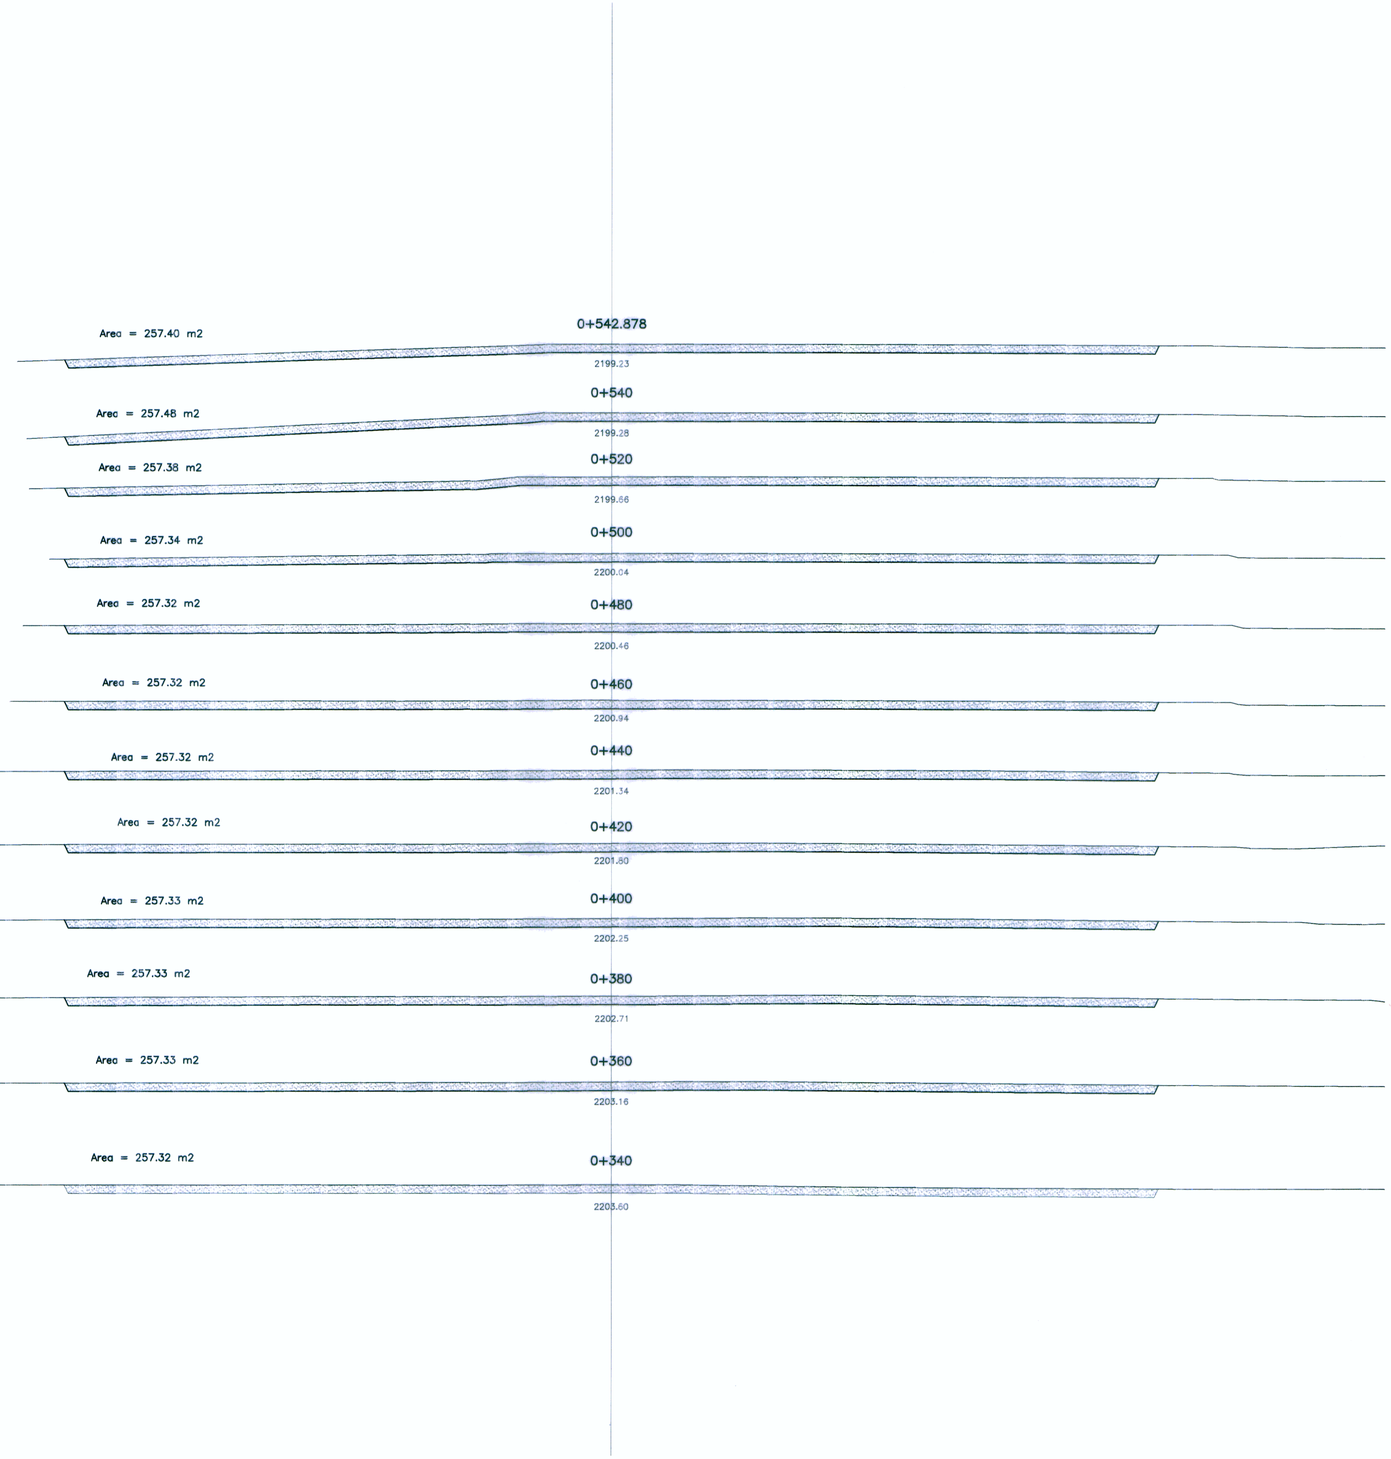

HOB CONSULTORES S.A.
ING. CESAR EDISON GUEVARA MATAMOROS
JEFE DE ESTUDIO
CIP Nº 54217

HOB CONSULTORES S.A.
ING. CESAR EDISON GUEVARA MATAMOROS
JEFE DE ESTUDIO
CIP Nº 54217

PERÚ Ministerio de Transportes y Comunicaciones — Provias Nacional

HOB CONSULTORES S.A.
CALLE AGUACA BLANCA N° 102 - LIMA 33 - PERU
TELEFONO: (511) 715-8111 / FAX: (511) 718-8324
Email: hob@hobperu.com

Jefe Estudio: ING. CESAR GUEVARA M.
Especialista: Ing. RICARDO GONZALEZ
Revisión:
Proceso y Plotea: M.CHAFLOQUE
Aprobación:

REVISIONES		
Nº	FECHA	DESCRIPCIÓN

ESTUDIO DEFINITIVO PARA EL MEJORAMIENTO DE LA CARRETERA: SAN MARCOS–CAJABAMBA–SAUSACOCHA
TRAMO: SAN MARCOS–CAJABAMBA
CONTRATO N° 008–2011–MTC/20

CANTERA CHICLAYITO
KM 0+000

FECHA: MAYO 2012
ESCALA FORMATO A1: INDICADAS
ESCALA FORMATO A3: 2 veces la indicada

008–11–CM–03