



ALCANTARILLA TIPO MC 0.60x0.60  
PROYECTAR  
2+190

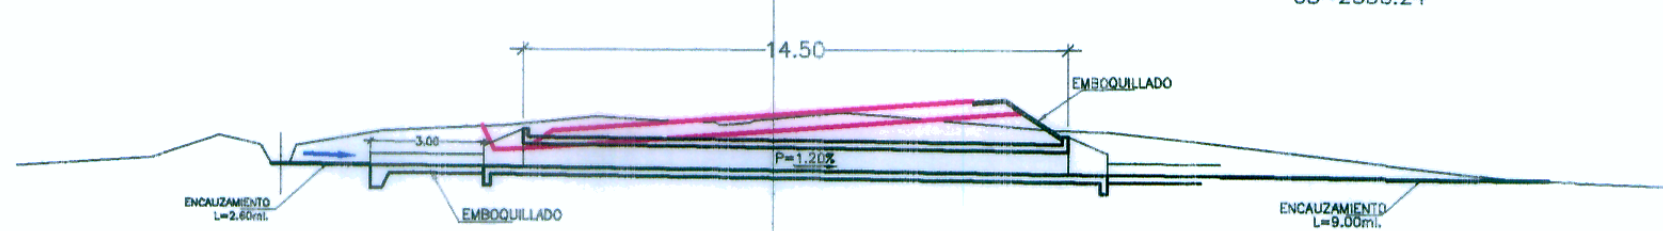

ALCANTARILLA TIPO TMC Ø36"  
REEMPLAZAR  
ESVIAJE 98'  
2+415.80

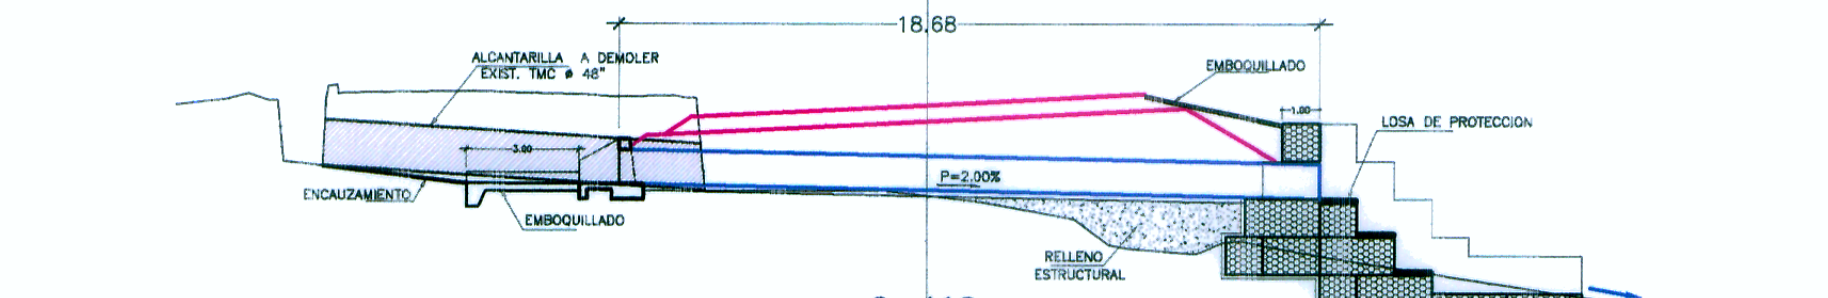

REVISIONES		
N°	FECHA	DESCRIPCION

LEYENDA

- CERCO DE CONCRETO
- CERCO DE ADOBES
- CERCO DE PIEDRA
- CERCO DE ALAMBRE
- CERCO DE MADERA
- LIMITE DE PROPIEDAD

LEYENDA

- CR= COTA TERRENO
- CT= COTA RASANTE
- AC= AREA DE CORTE
- AR= AREA DE RELLENO
- AB= AREA DE BANQUETA SLURRY