27+221.40

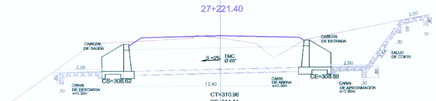

28+588.5

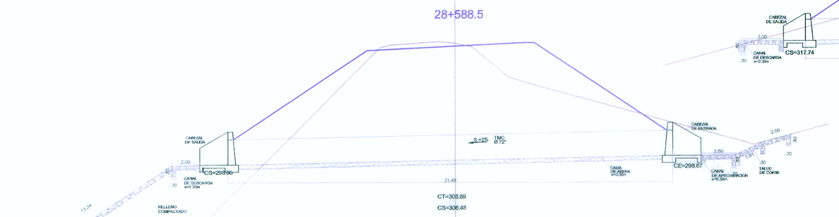

29+844.3

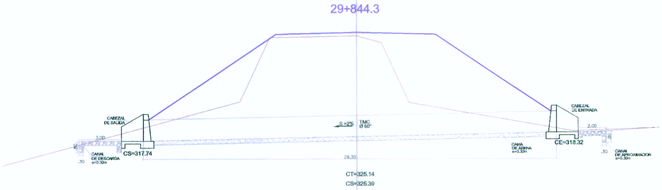

31+010.00

27+020.0

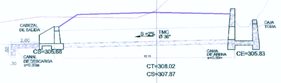

29+561.0

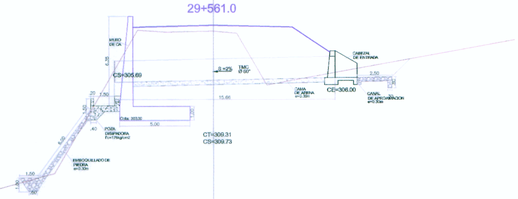

30+920.00

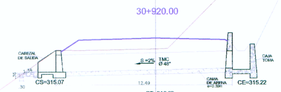

28+347.0

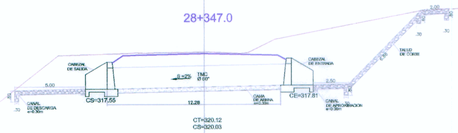

29+352.8

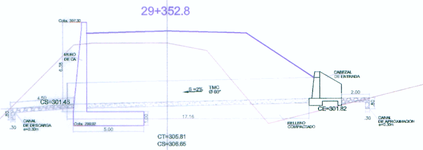

30+840.0

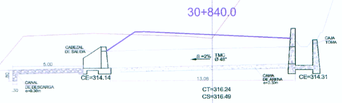

26+570.5

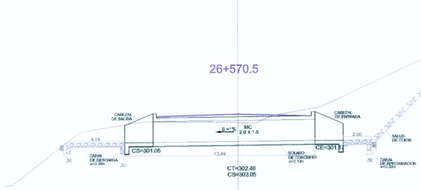

28+141.7

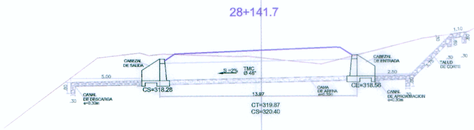

28+965.0

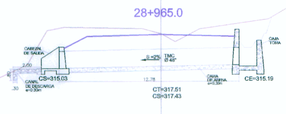

30+262.6

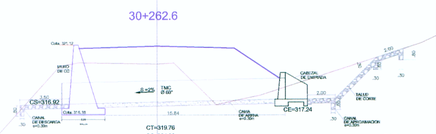

ING. DANECK CIBEJ CORONADO
CIP. 89048

ABRAHAM CABRERA NAVIDAD
JEFE DE PROYECTO
C.I.P. N° 76719

PROYECTO ESPECIAL DE INFRAESTRUCTURA DEL TRANSPORTE NACIONAL
PROVIAS NACIONAL

MTC
Ministerio de Transportes y Comunicaciones

ESTUDIO DEFINITIVO PARA LA REHABILITACIÓN Y MEJORAMIENTO DE LA CARRETERA TOCACHE – JUANJUI
TRAMO : JUANJUI – CAMPANILLA

CONSULTOR: consorcio vial JUANJUI

PLANO:
SECCIONES ALCANTARILLAS
Km. 26+570.50 - Km. 31+010.0

REV N° 01	DISEÑO: N. V./D. C.	JEFE DE PROYECTO: A. CABRERA N.	ESCALA: 1/200	PLANO N° : OA-09/08
REV N° 02				
REV N° 03	PROCESO Y DIBUJO: CAD	APROBADO: P. CANO. L.	FECHA: ENERO - 2010	
REV N° 04				