


LEYENDA

- Asfaltada
- Afirmada
- Sin Afirmar
- Tramo en Estudio
- Ruta
- Capital Provincial
- Distritos
- Límite Departamental
- Límite Provincial

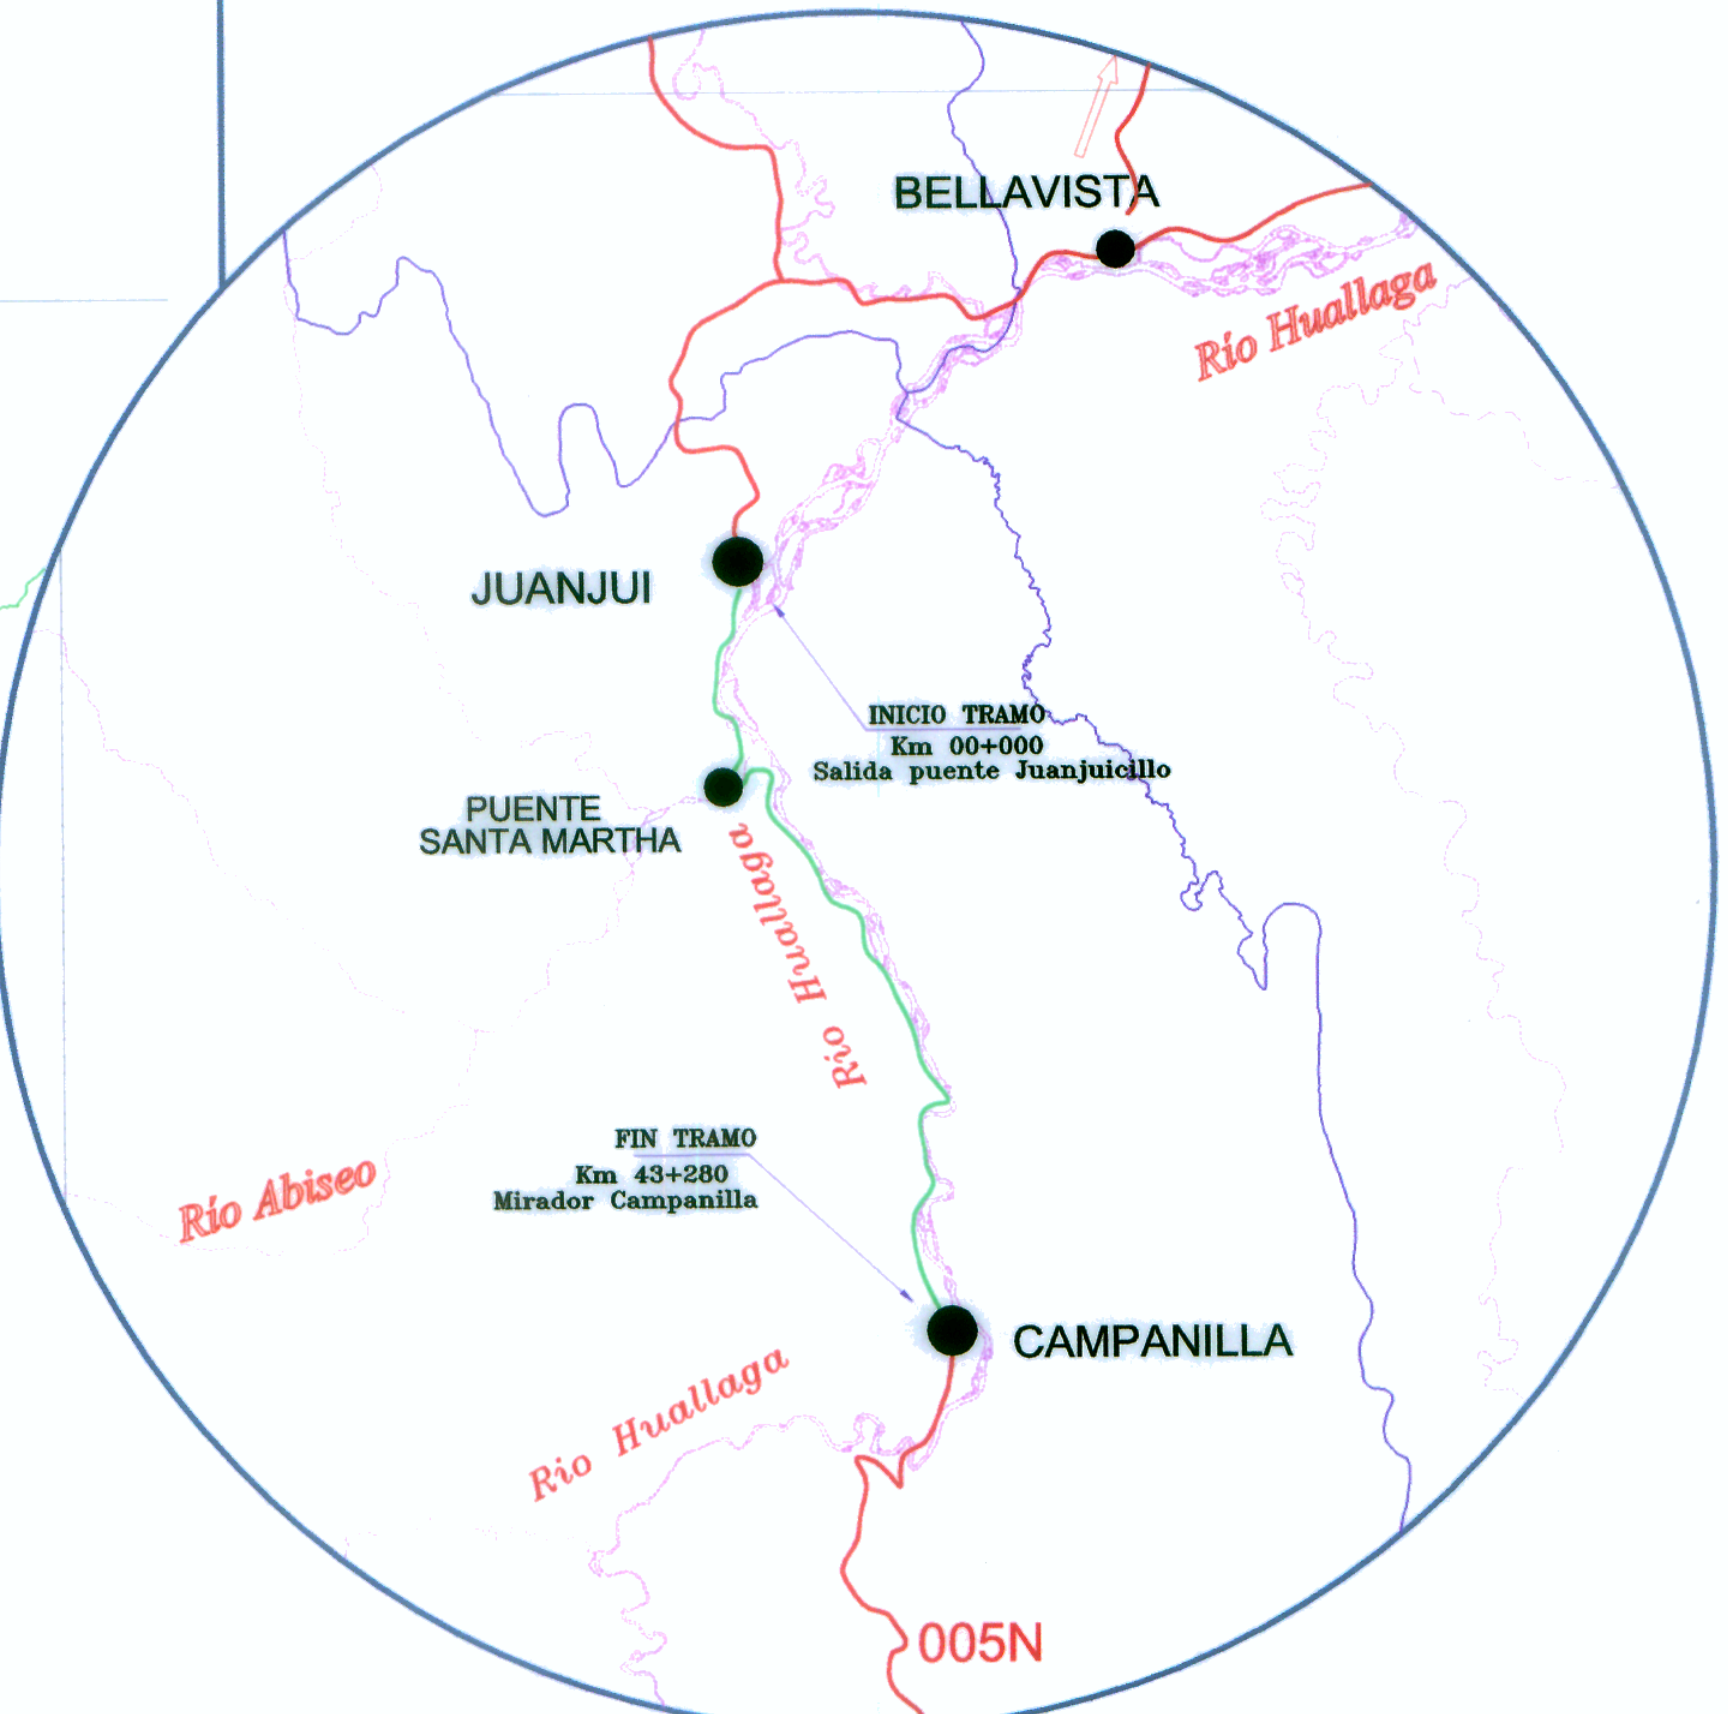

PLANO DE UBICACION
S/E

Inicio (Km. 00+000) del Tramo : Salida de Juanjui - Puente Juanjuicillo

[Signature]
VIBERTO GERMAN YSURIAS ALEJO
INGENIERO CIVIL
Reg. CIP. N° 65525

[Signature]
Ing. ABRAM...
JEFE DE PROYECTO
CIP. N° 5519