PLANTA

ESCALA 1/2000

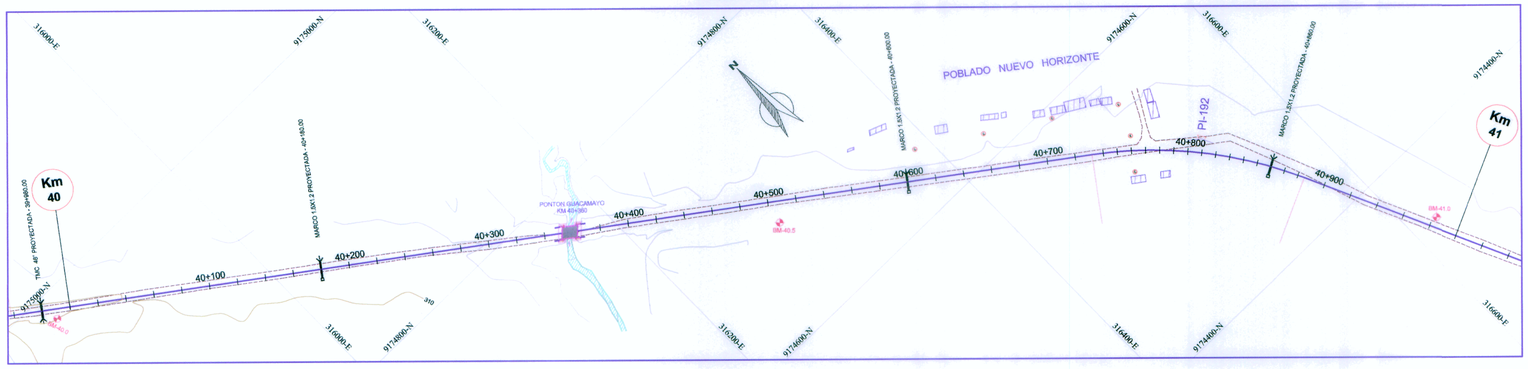

CUADRO DE COORDENADAS Y ELEMENTOS DE CURVAS

Nº PI	SENT.	DELTA	RADIO	TANG.	L.C.	Ext.	P.I.	P.C.	P.T.	NORTE	ESTE	P%	SA
192	D	29°11'55"	300.000	78.140	152.884	10.010	40 + 810.239	40 + 732.099	40 + 884.983	9174507.443	316538.992	4.0	0.50

LEYENDA

SIMBOLO	DESCRIPCION
PI-001	Pis
	Eje de Diseño
BM-01	BMS
PIG-1	Poligonal de Apoyo
	Alcantarilla TMC
	Alcantarilla MARCO
	Puentes y Pontones
	Buzon
AT	Poste Alta Tensión
PL	Poste de Luz
	Curvas Primarias
	Curvas Secundarias
	Viviendas
	Cerco
	Borde de Carretera
	Canal Existente
	Quebrada, Rio

PERFIL LONGITUDINAL

ESCALA: VERTICAL: 1/200
HORIZONTAL: 1/2000

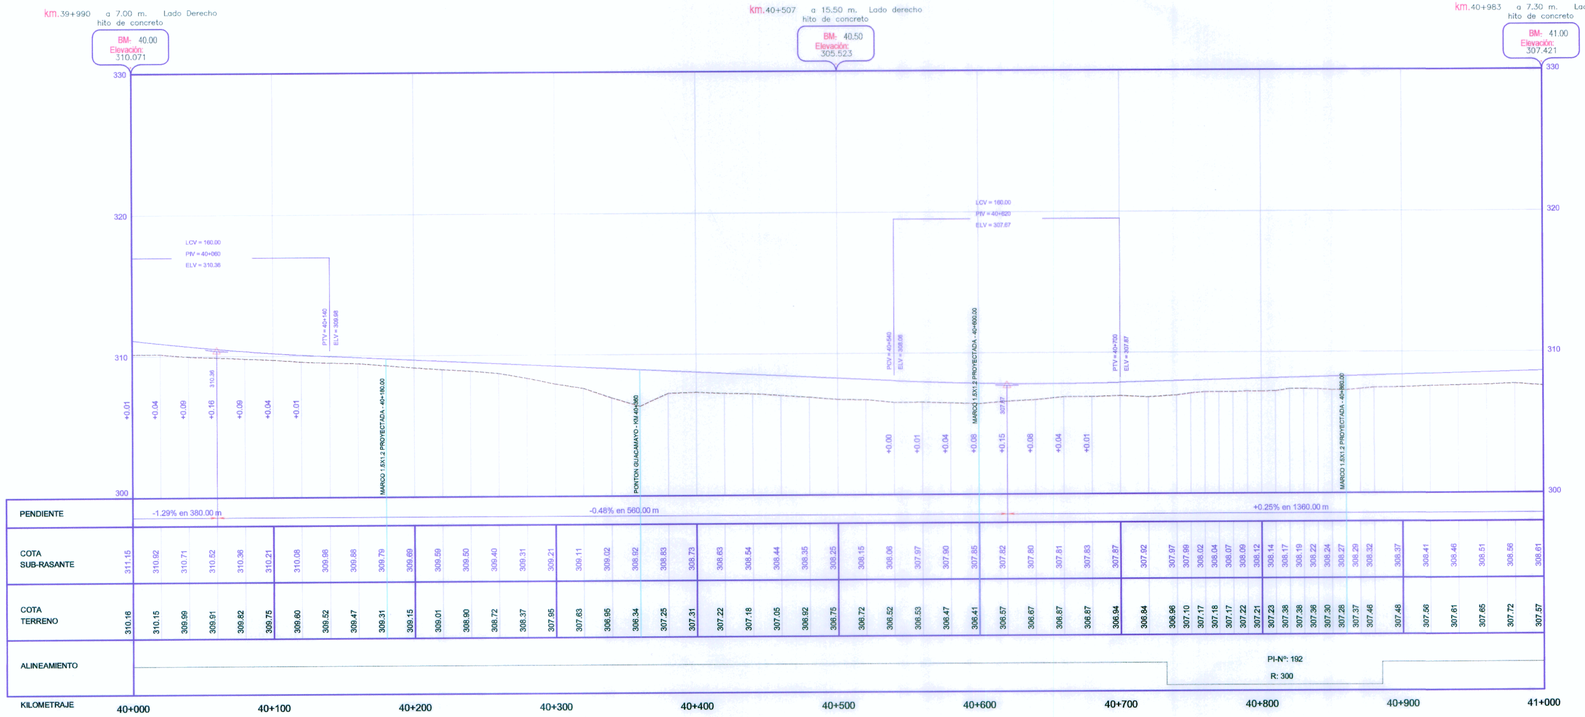

LEYENDA

Terreno	
Sub Rasante	

VICTOR GERMAN YSUHUAILAS ALEJO
INGENIERO CIVIL
Reg. CIP Nº 65525

Ing. ABRAHAM CABRERA NAVIDAD
JEFE DE PROYECTO
CIP. Nº 26219

PROYECTO ESPECIAL DE INFRAESTRUCTURA DEL TRANSPORTE NACIONAL
PROVIAS NACIONAL

MTC
Ministerio de Transportes y Comunicaciones

ESTUDIO DEFINITIVO PARA LA REHABILITACIÓN Y MEJORAMIENTO DE LA CARRETERA TOCACHE – JUANJUI
TRAMO : JUANJUI – CAMPANILLA

CONSULTOR: consorcio vial JUANJUI

PLANO: PLANTA Y PERFIL LONGITUDINAL
Km 40+000 - 41+000

REV Nº 01	DISEÑO: V.YSUHUAILAS A.	JEFE DE PROYECTO: A. CABRERA N.	ESCALA: INDICADA	PLANO Nº: PP-41
REV Nº 02				41/44
REV Nº 03	PROCESO Y DIBUJO: CAD	APROBADO: P. CANO. L.	FECHA: ENERO - 2010	
REV Nº 04				