

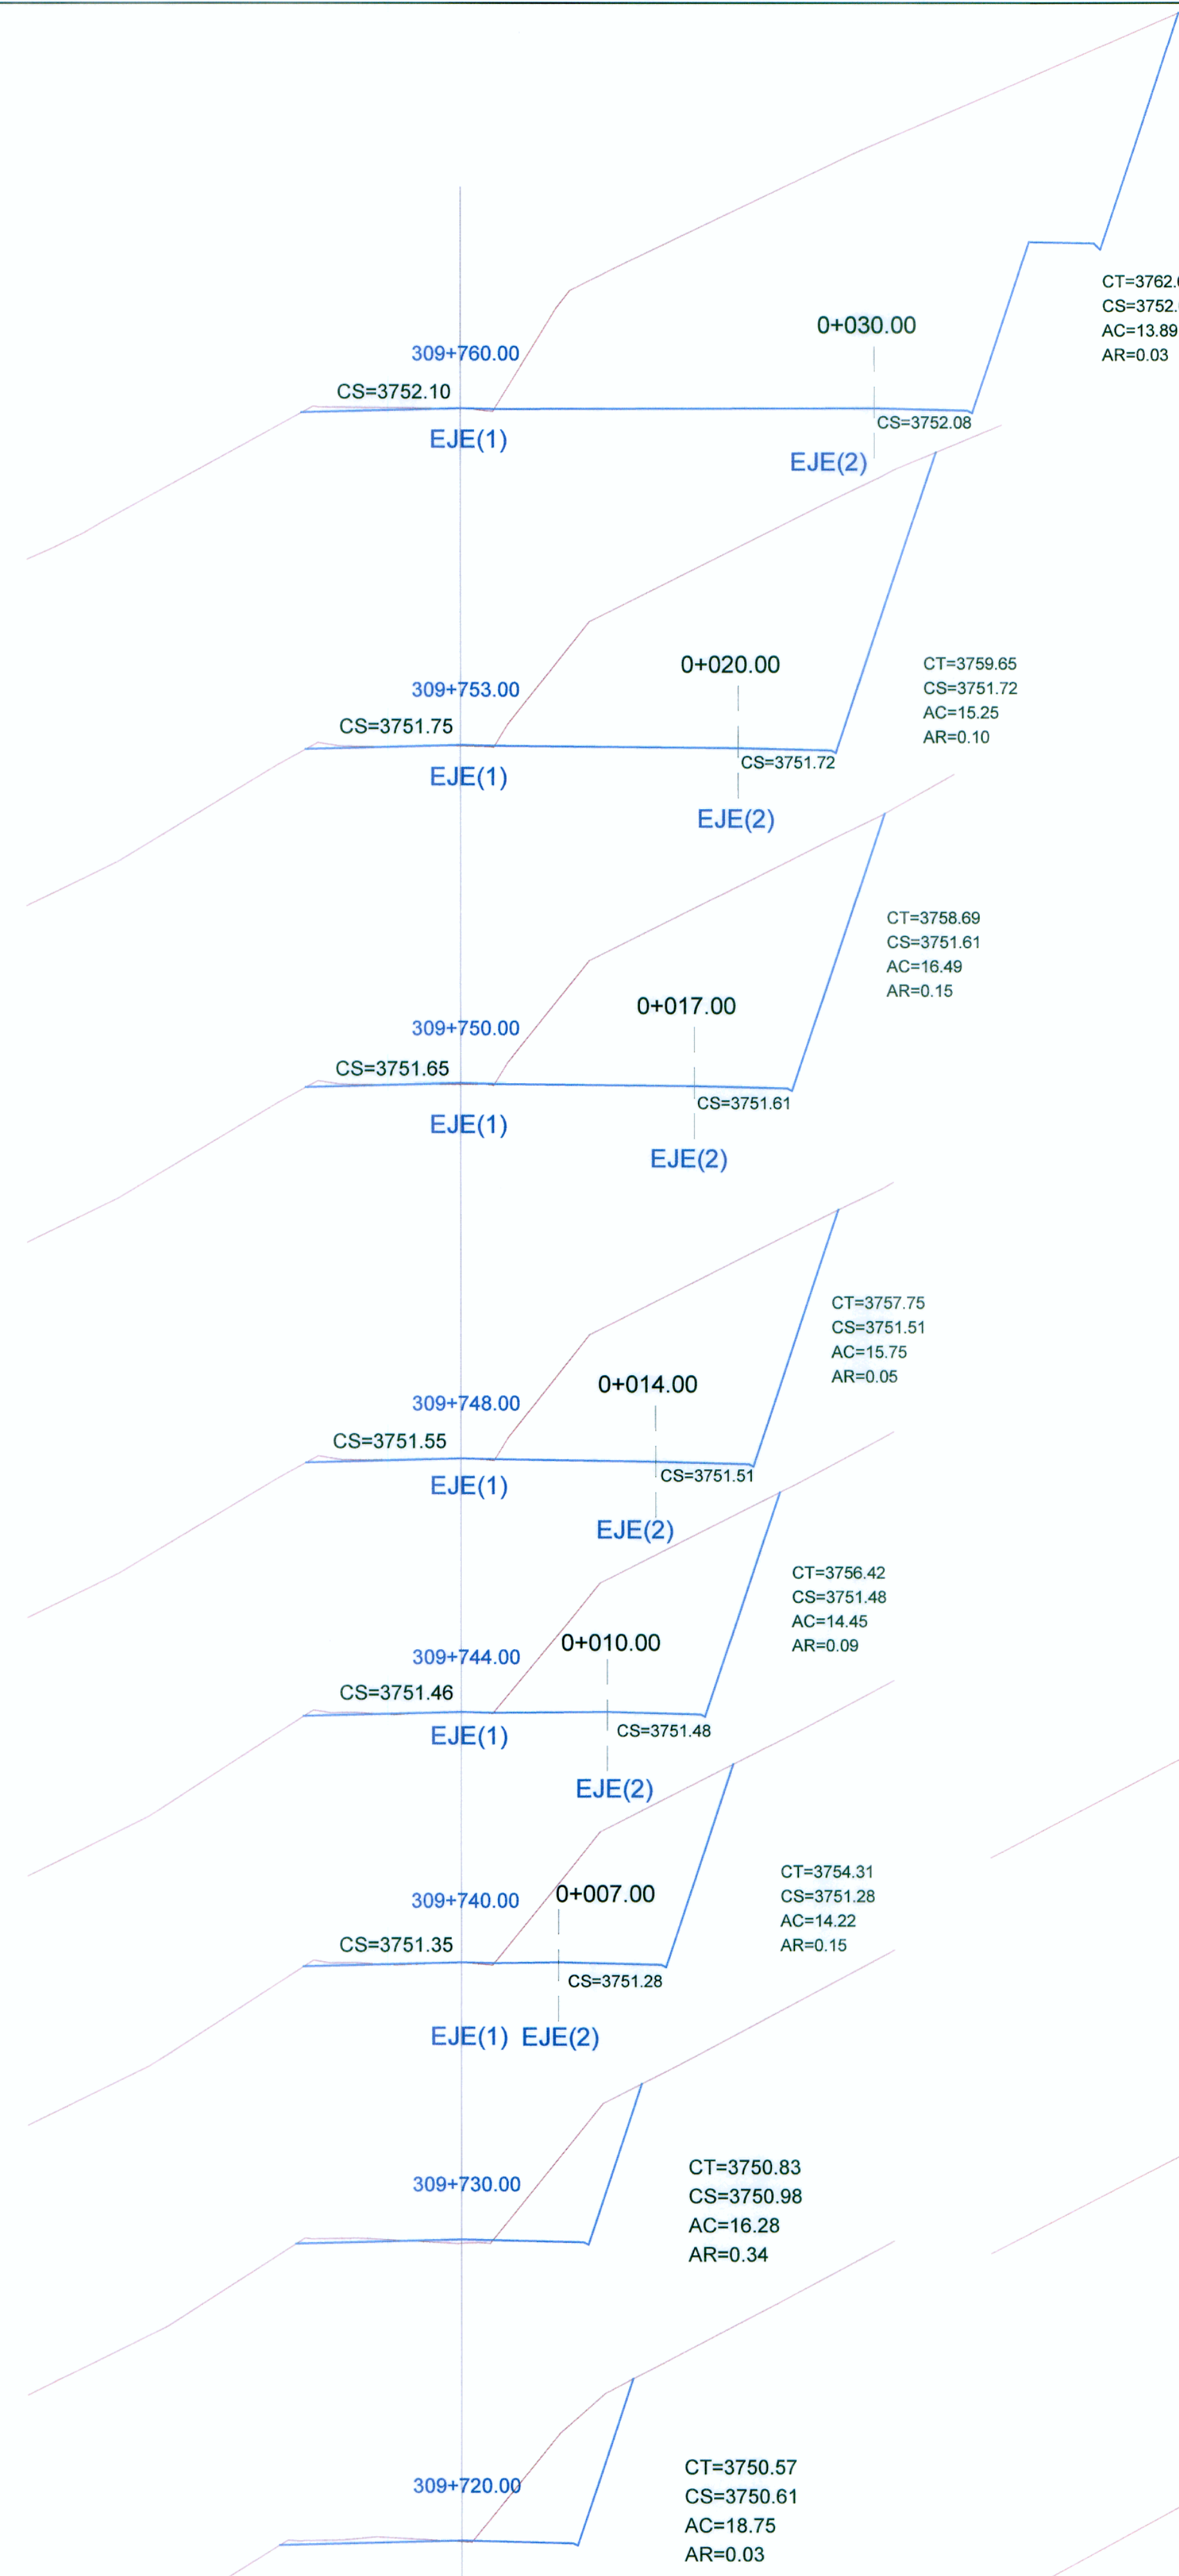


PERFIL LONGITUDINAL
EJE(1) KISHUARA-PTE SAHUINTO
ESC. 1/2,000

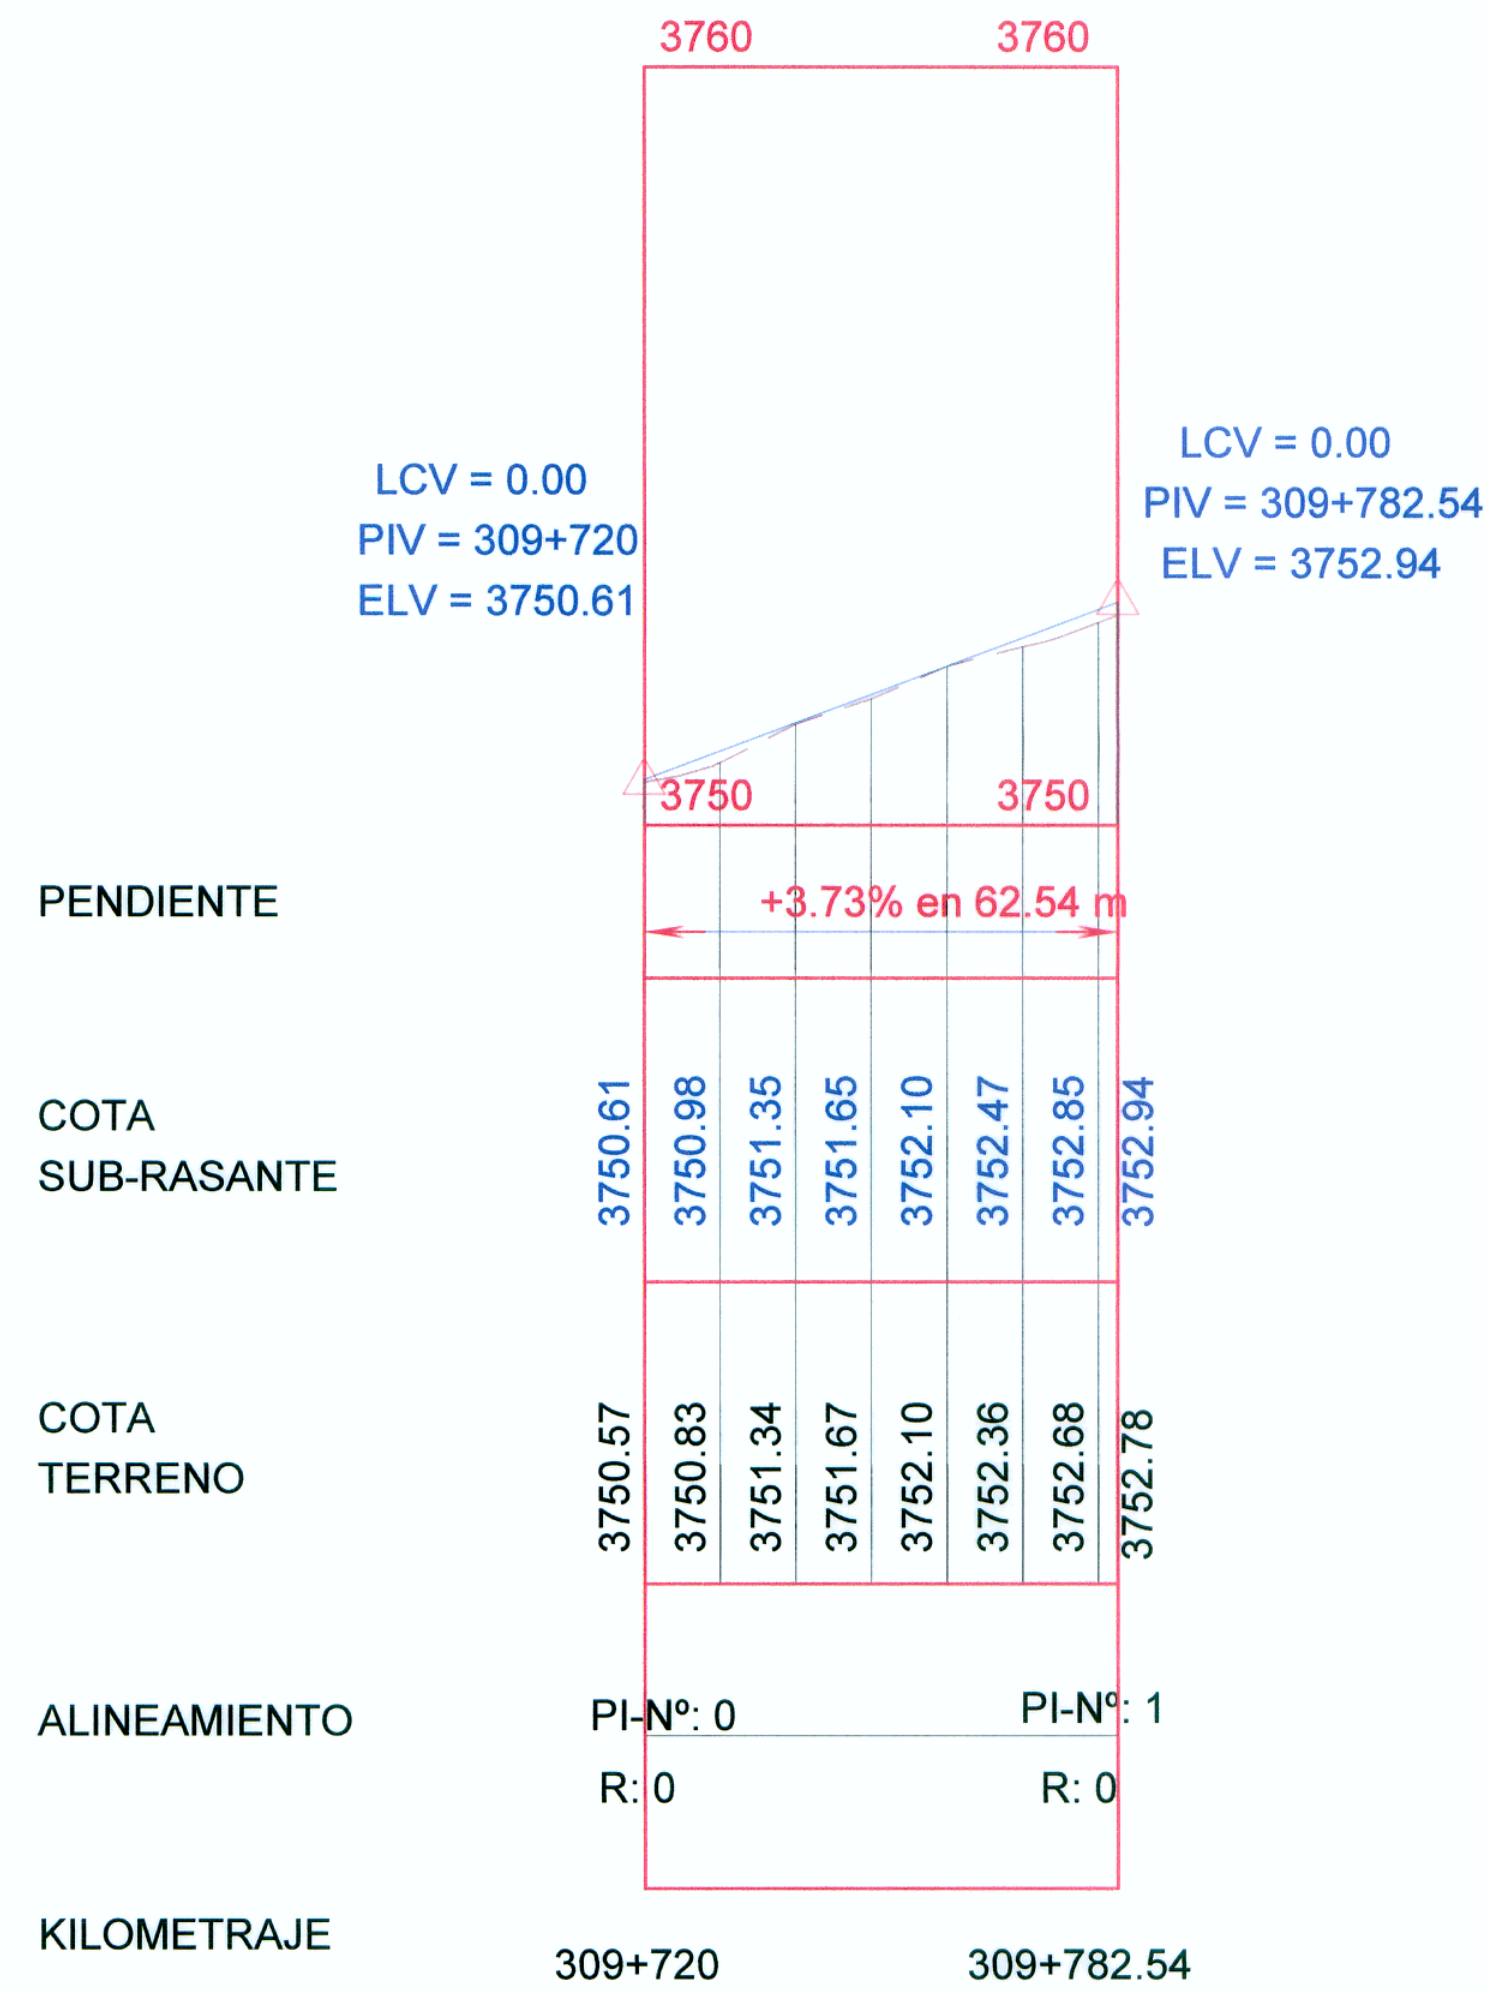

SECCIONES TRANSVERSALES
EJE(1) KISHUARA- PTE SAHUINTO
ESC. 1/400

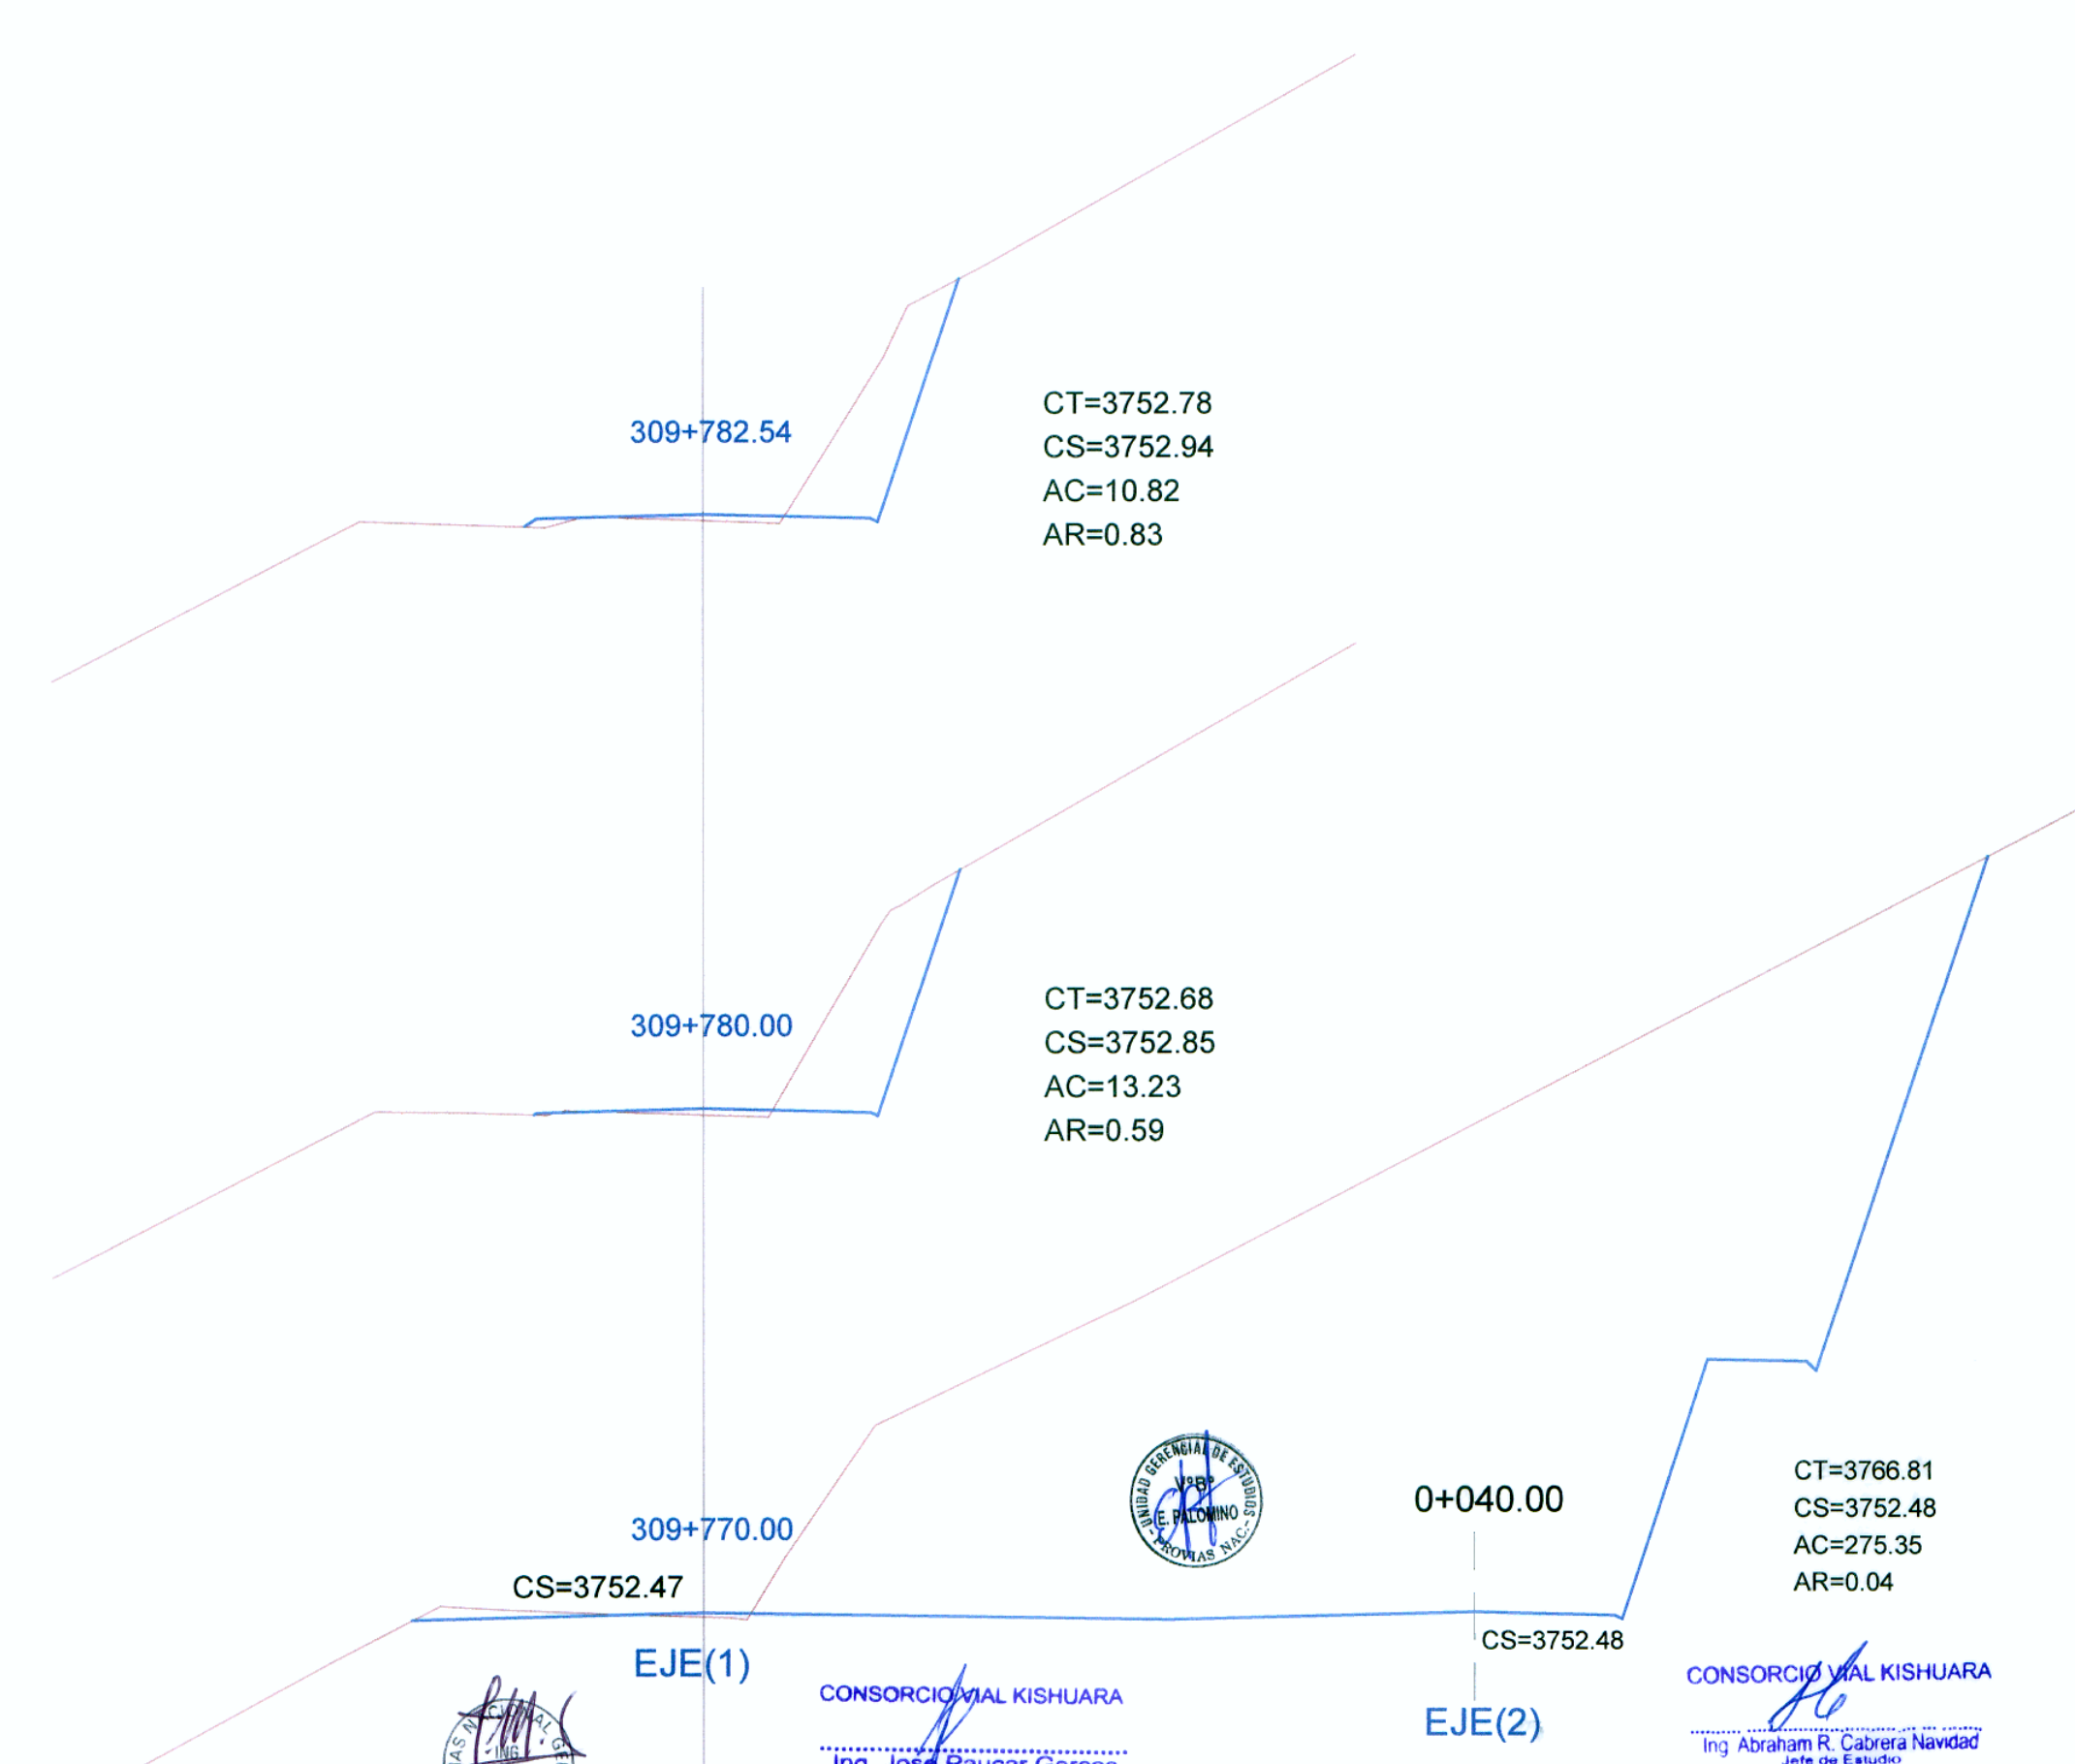

REVISIONES

Nº	FECHA

ESTUDIO DEFINITIVO PARA LA REHABILITACION Y MEJORAMIENTO DE LA CARRETERA AYACUCHO-ABANCAY
TRAMO : DV.KISHUARA - PTE. SAHUINTO

PLANO: PERFIL LONGITUDINAL, SECCIONES EJE(1) KISHUARA - PTE SAHUINTO
KM 309+700

ESCALA: INDICADA
FECHA: ENERO 2011
LAMINA: P-01



Diseño: V. YSHUJALAS
Dibujo: V. YSHUJALAS
Verifico:
Presento:

Aprobó:

CONSORCIO VIAL KISHUARA
Ing. Abraham R. Cabrera Navarrete
CIP Nº 26274