

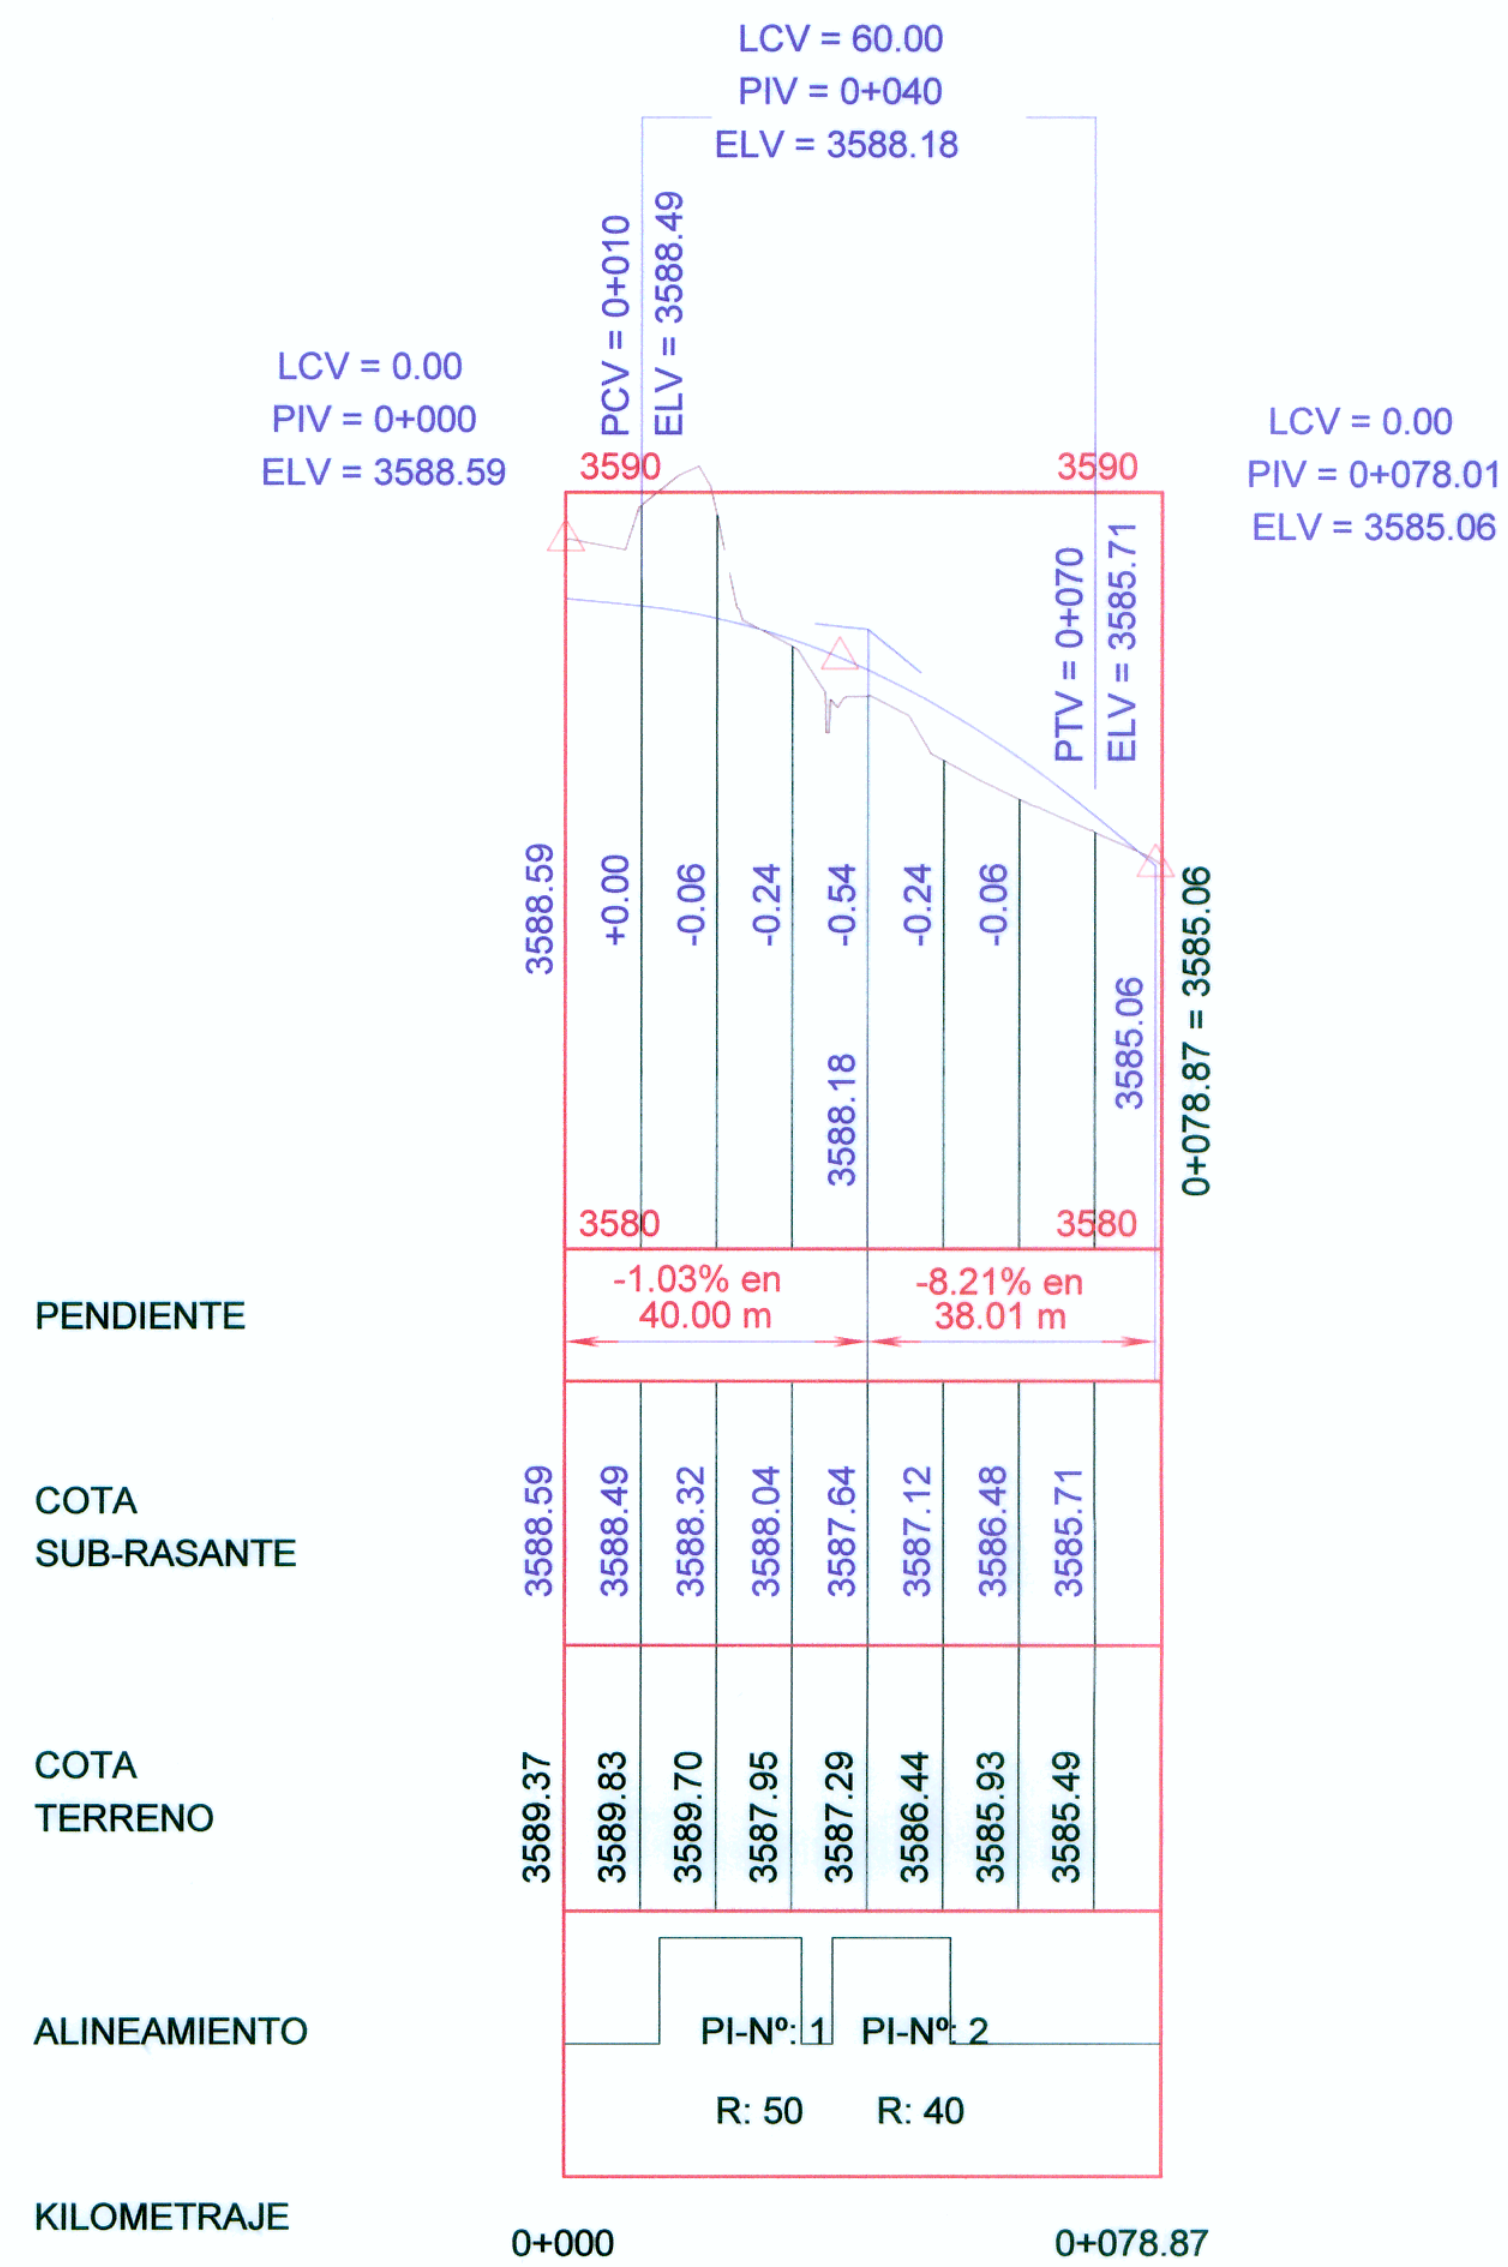


PERFIL LONGITUDINAL
EJE(2) ANDAHUAYLAS
ESC. 1/2,000

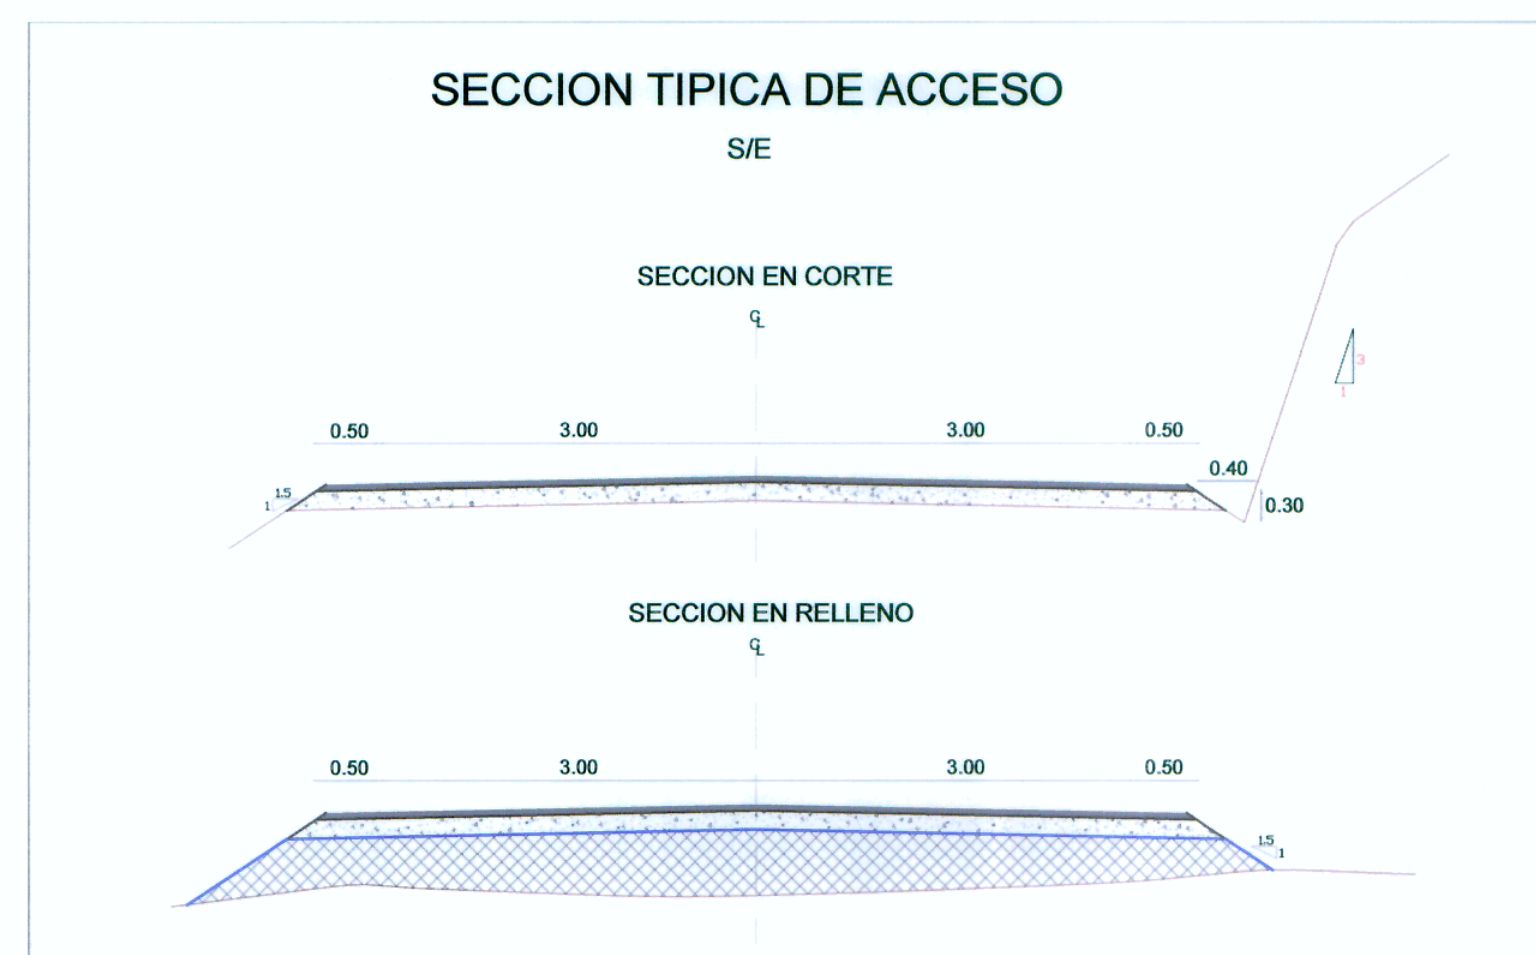

SECCIONES TRANSVERSALES
EJE(2) ANDAHUAYLAS
ESC. 1/400

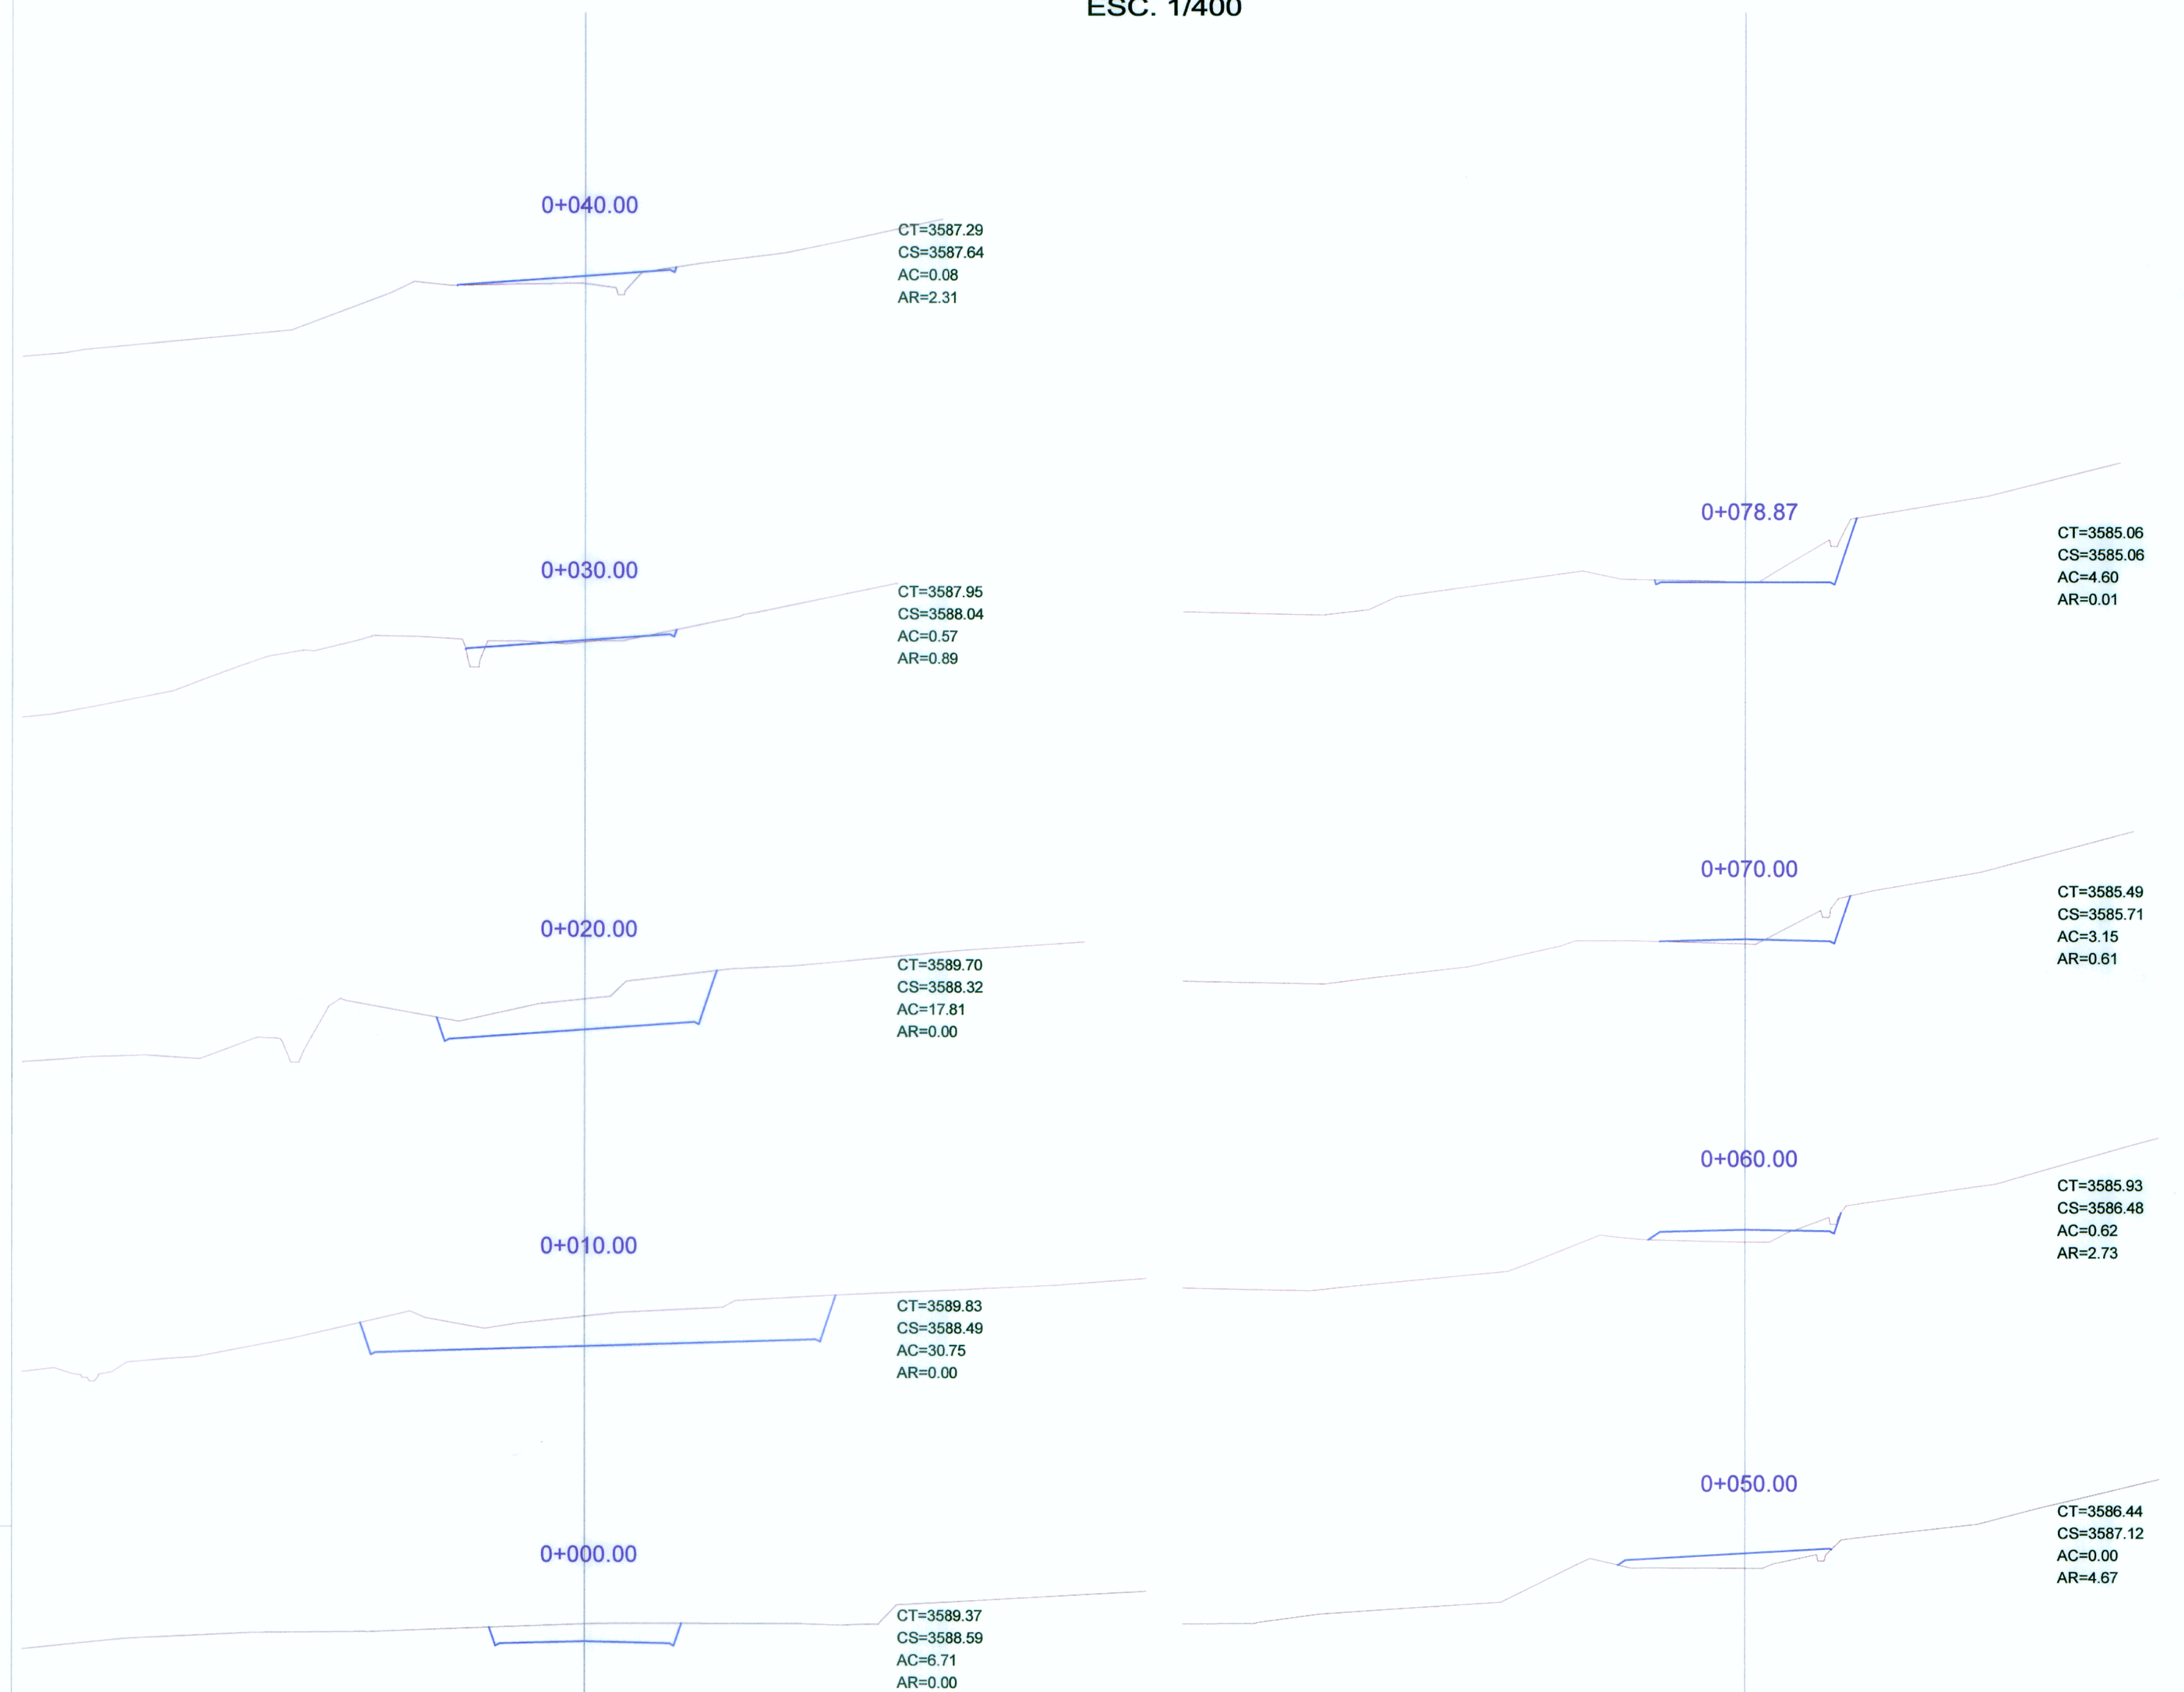

Diseño: V. YSUHUALAS
Dibujo: V. YSUHUALAS
Verifico:
Presento:

Aprobó:

REVISIONES	
Nº	FECHA

ESTUDIO DEFINITIVO PARA LA REHABILITACION Y MEJORAMIENTO DE LA CARRETERA AYACUCHO-ABANCAY
TRAMO : DV.KISHUARA - PTE. SAHUNTO

PLANO: PERFIL LONGITUDINAL, SECCIONES TRANSVERSALES INTERSECCION CURAMBA KM 325+780

ESCALA: INDICADA
FECHA: ENERO 2011
LAMINA: P-02



CONSORCIO VIAL KISHUARA
Ing. J. Medina
Ing. J. Medina
Ing. J. Medina



CONSORCIO VIAL KISHUARA
Ing. Abraham R. Cabrera Navas
Ing. Abraham R. Cabrera Navas
Ing. Abraham R. Cabrera Navas