

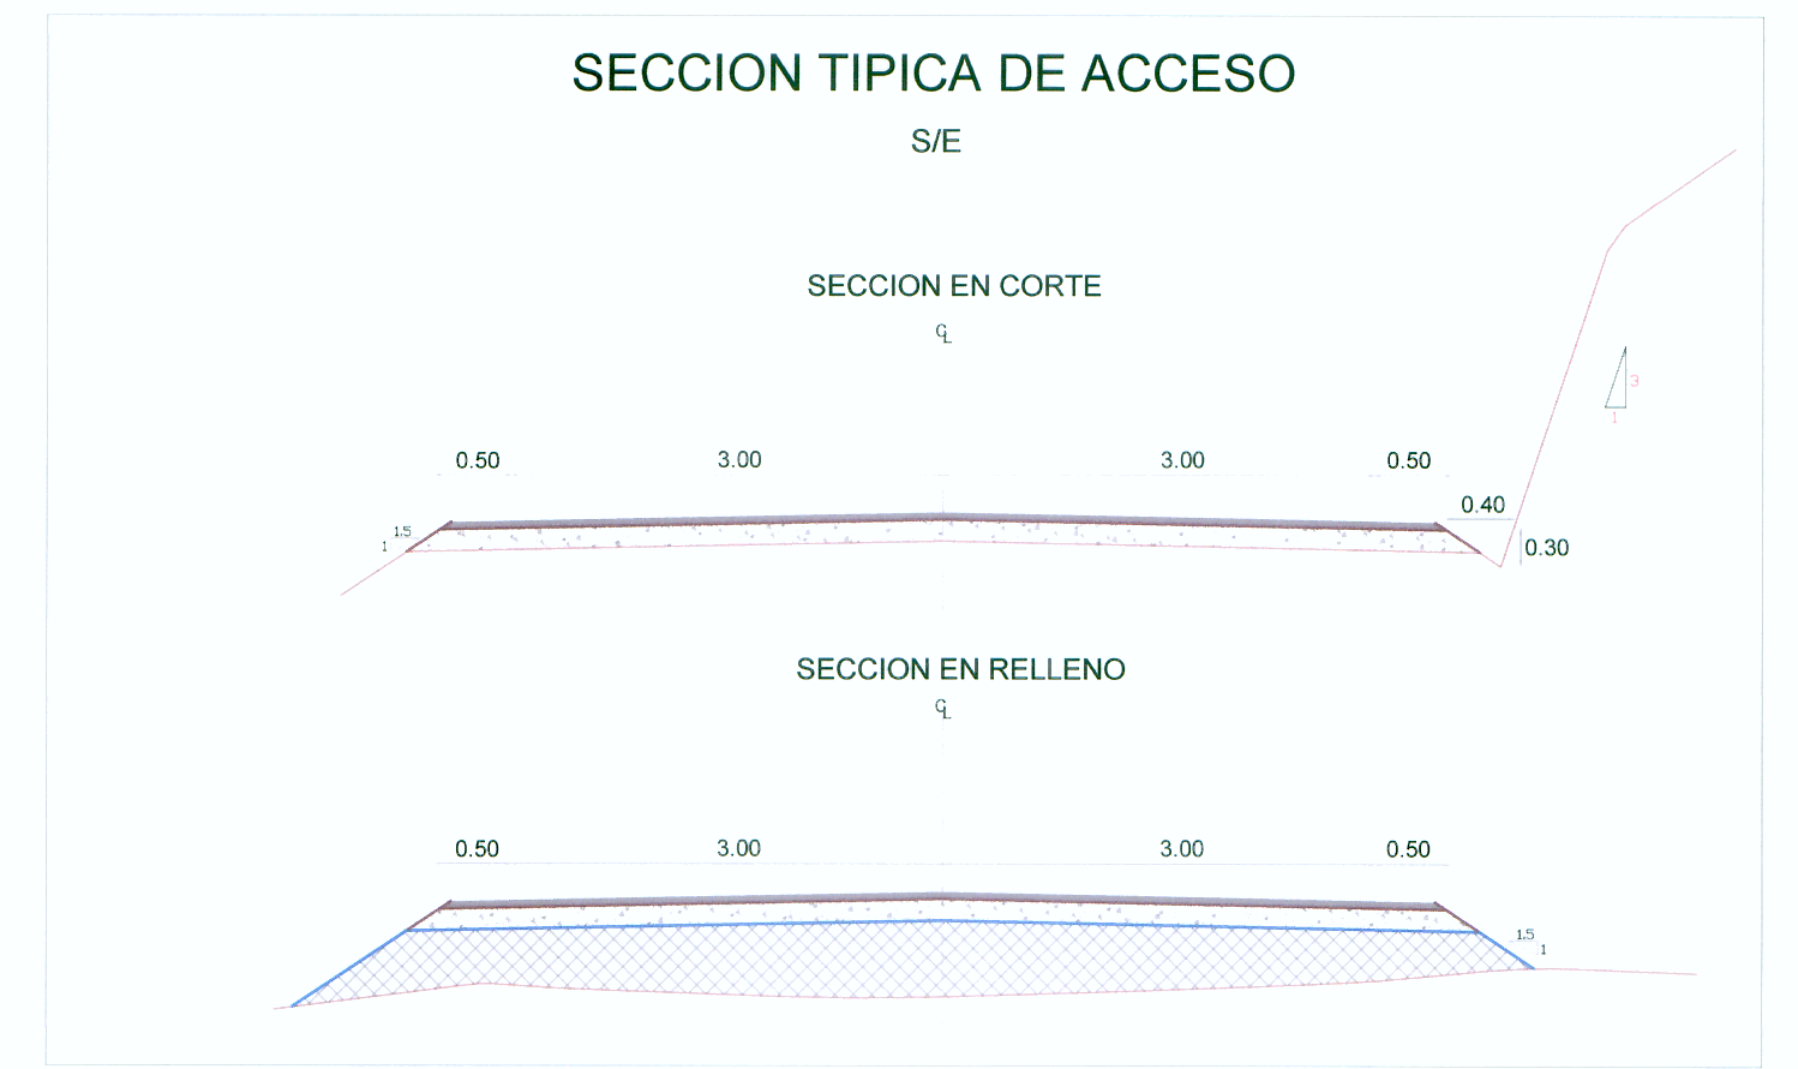
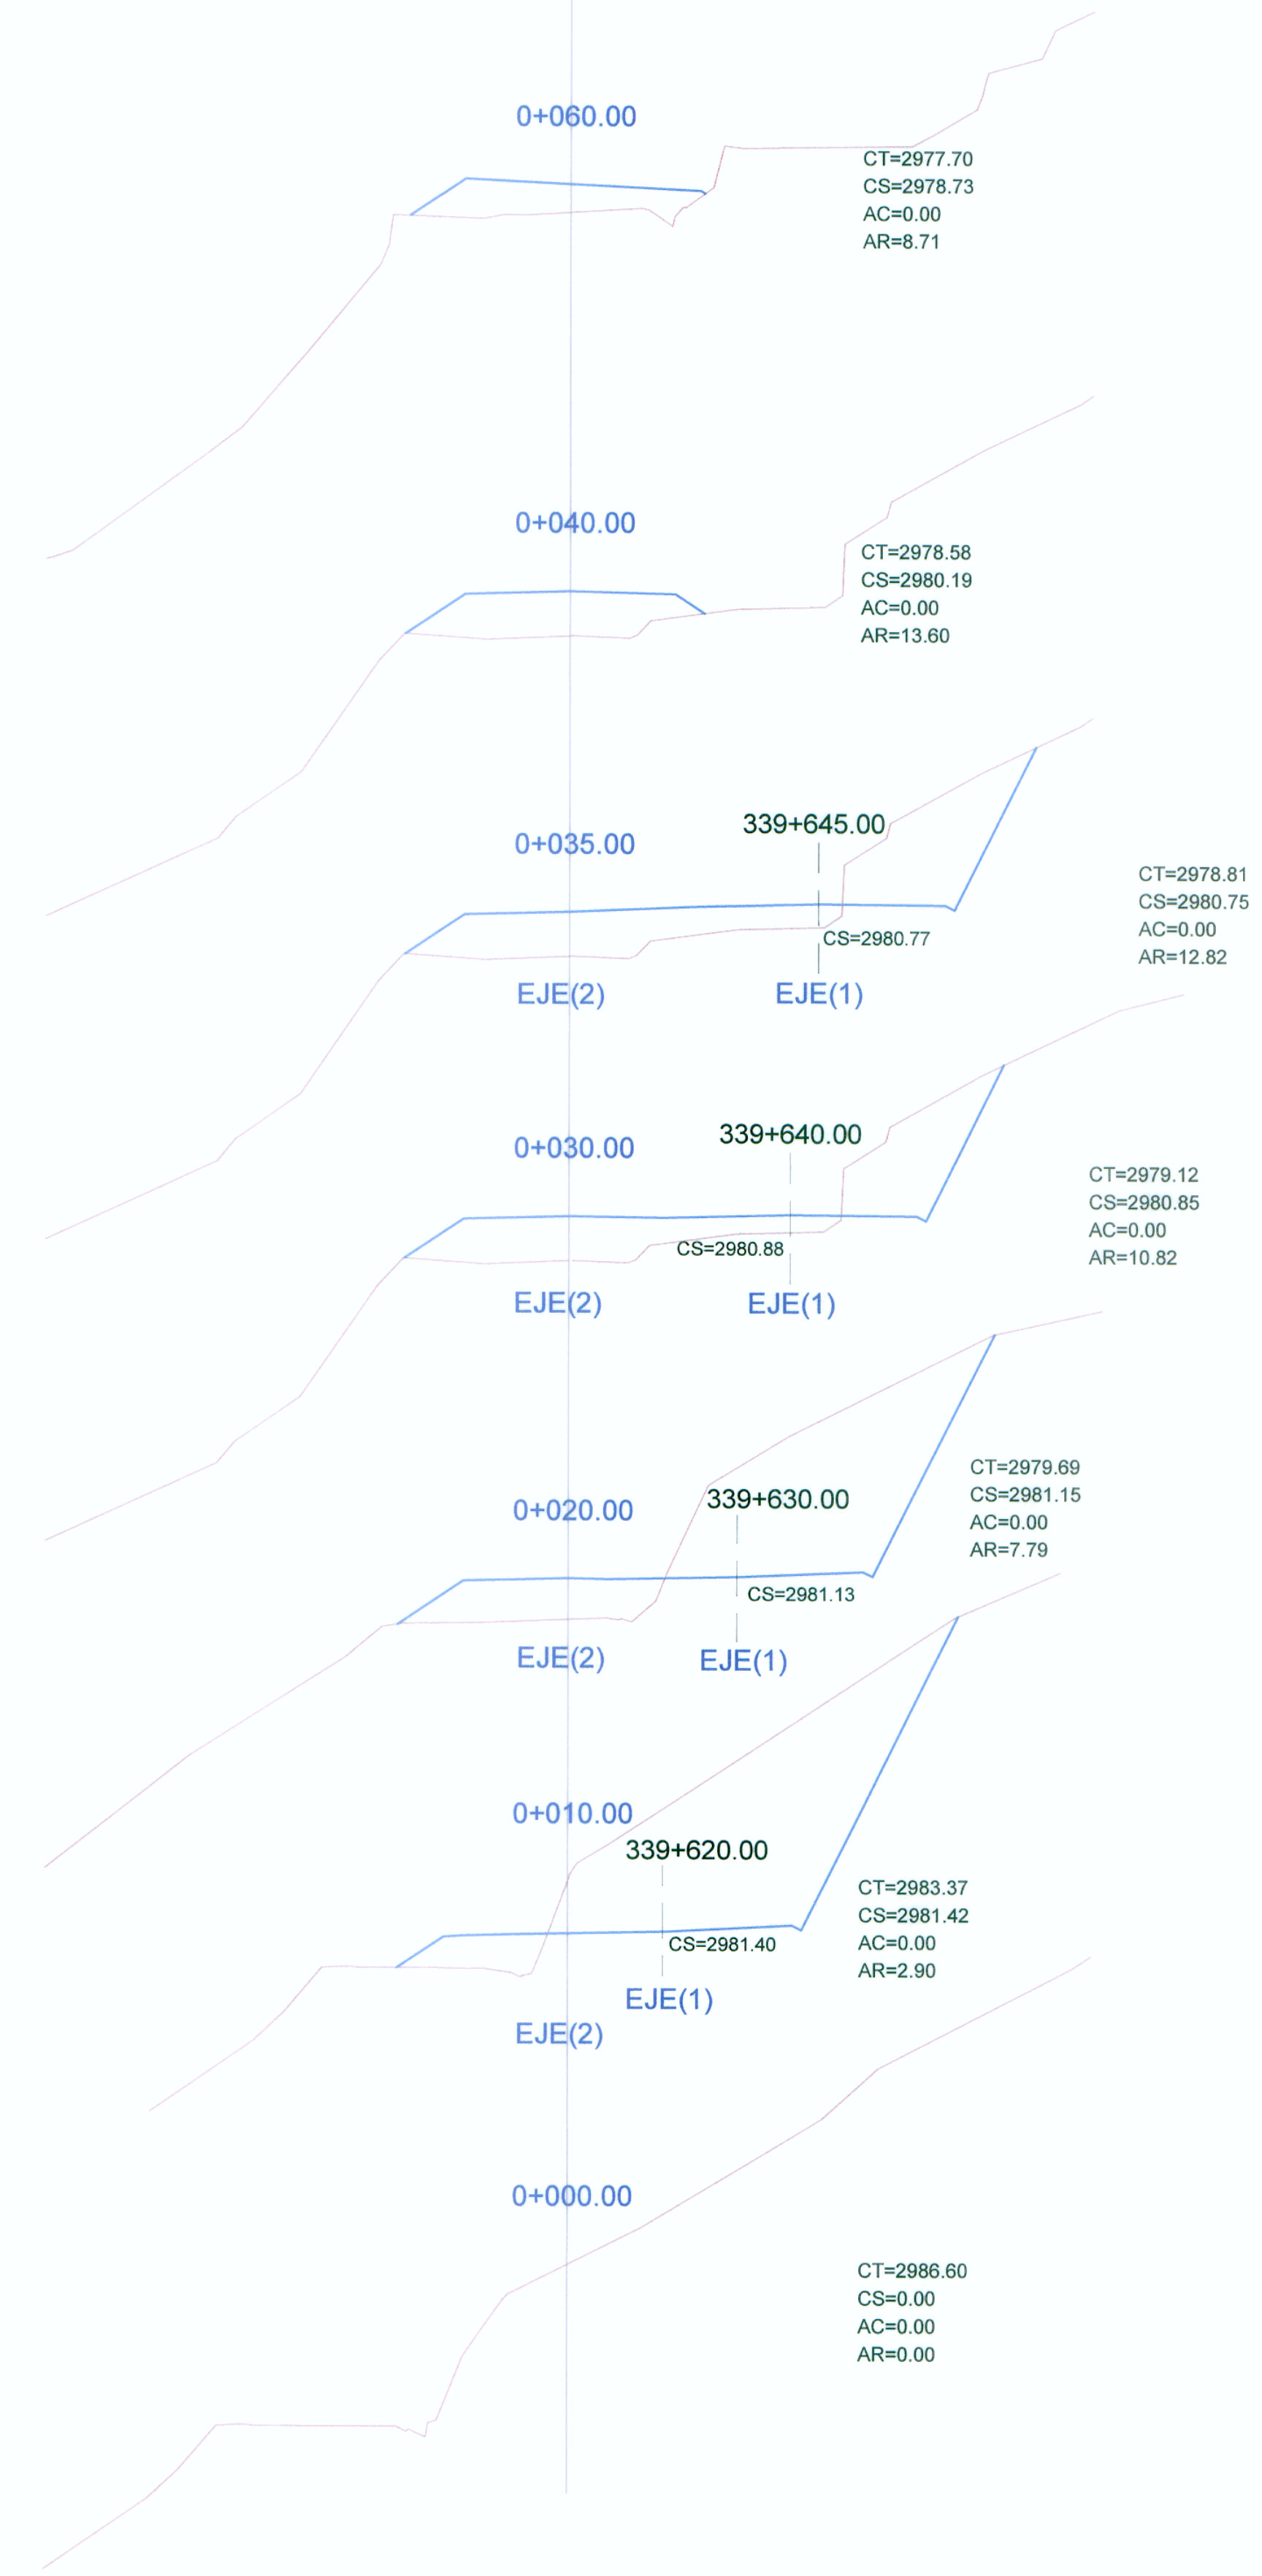


PERFIL LONGITUDINAL
EJE(2) HUANCARAMA 1
ESC. 1/2,000

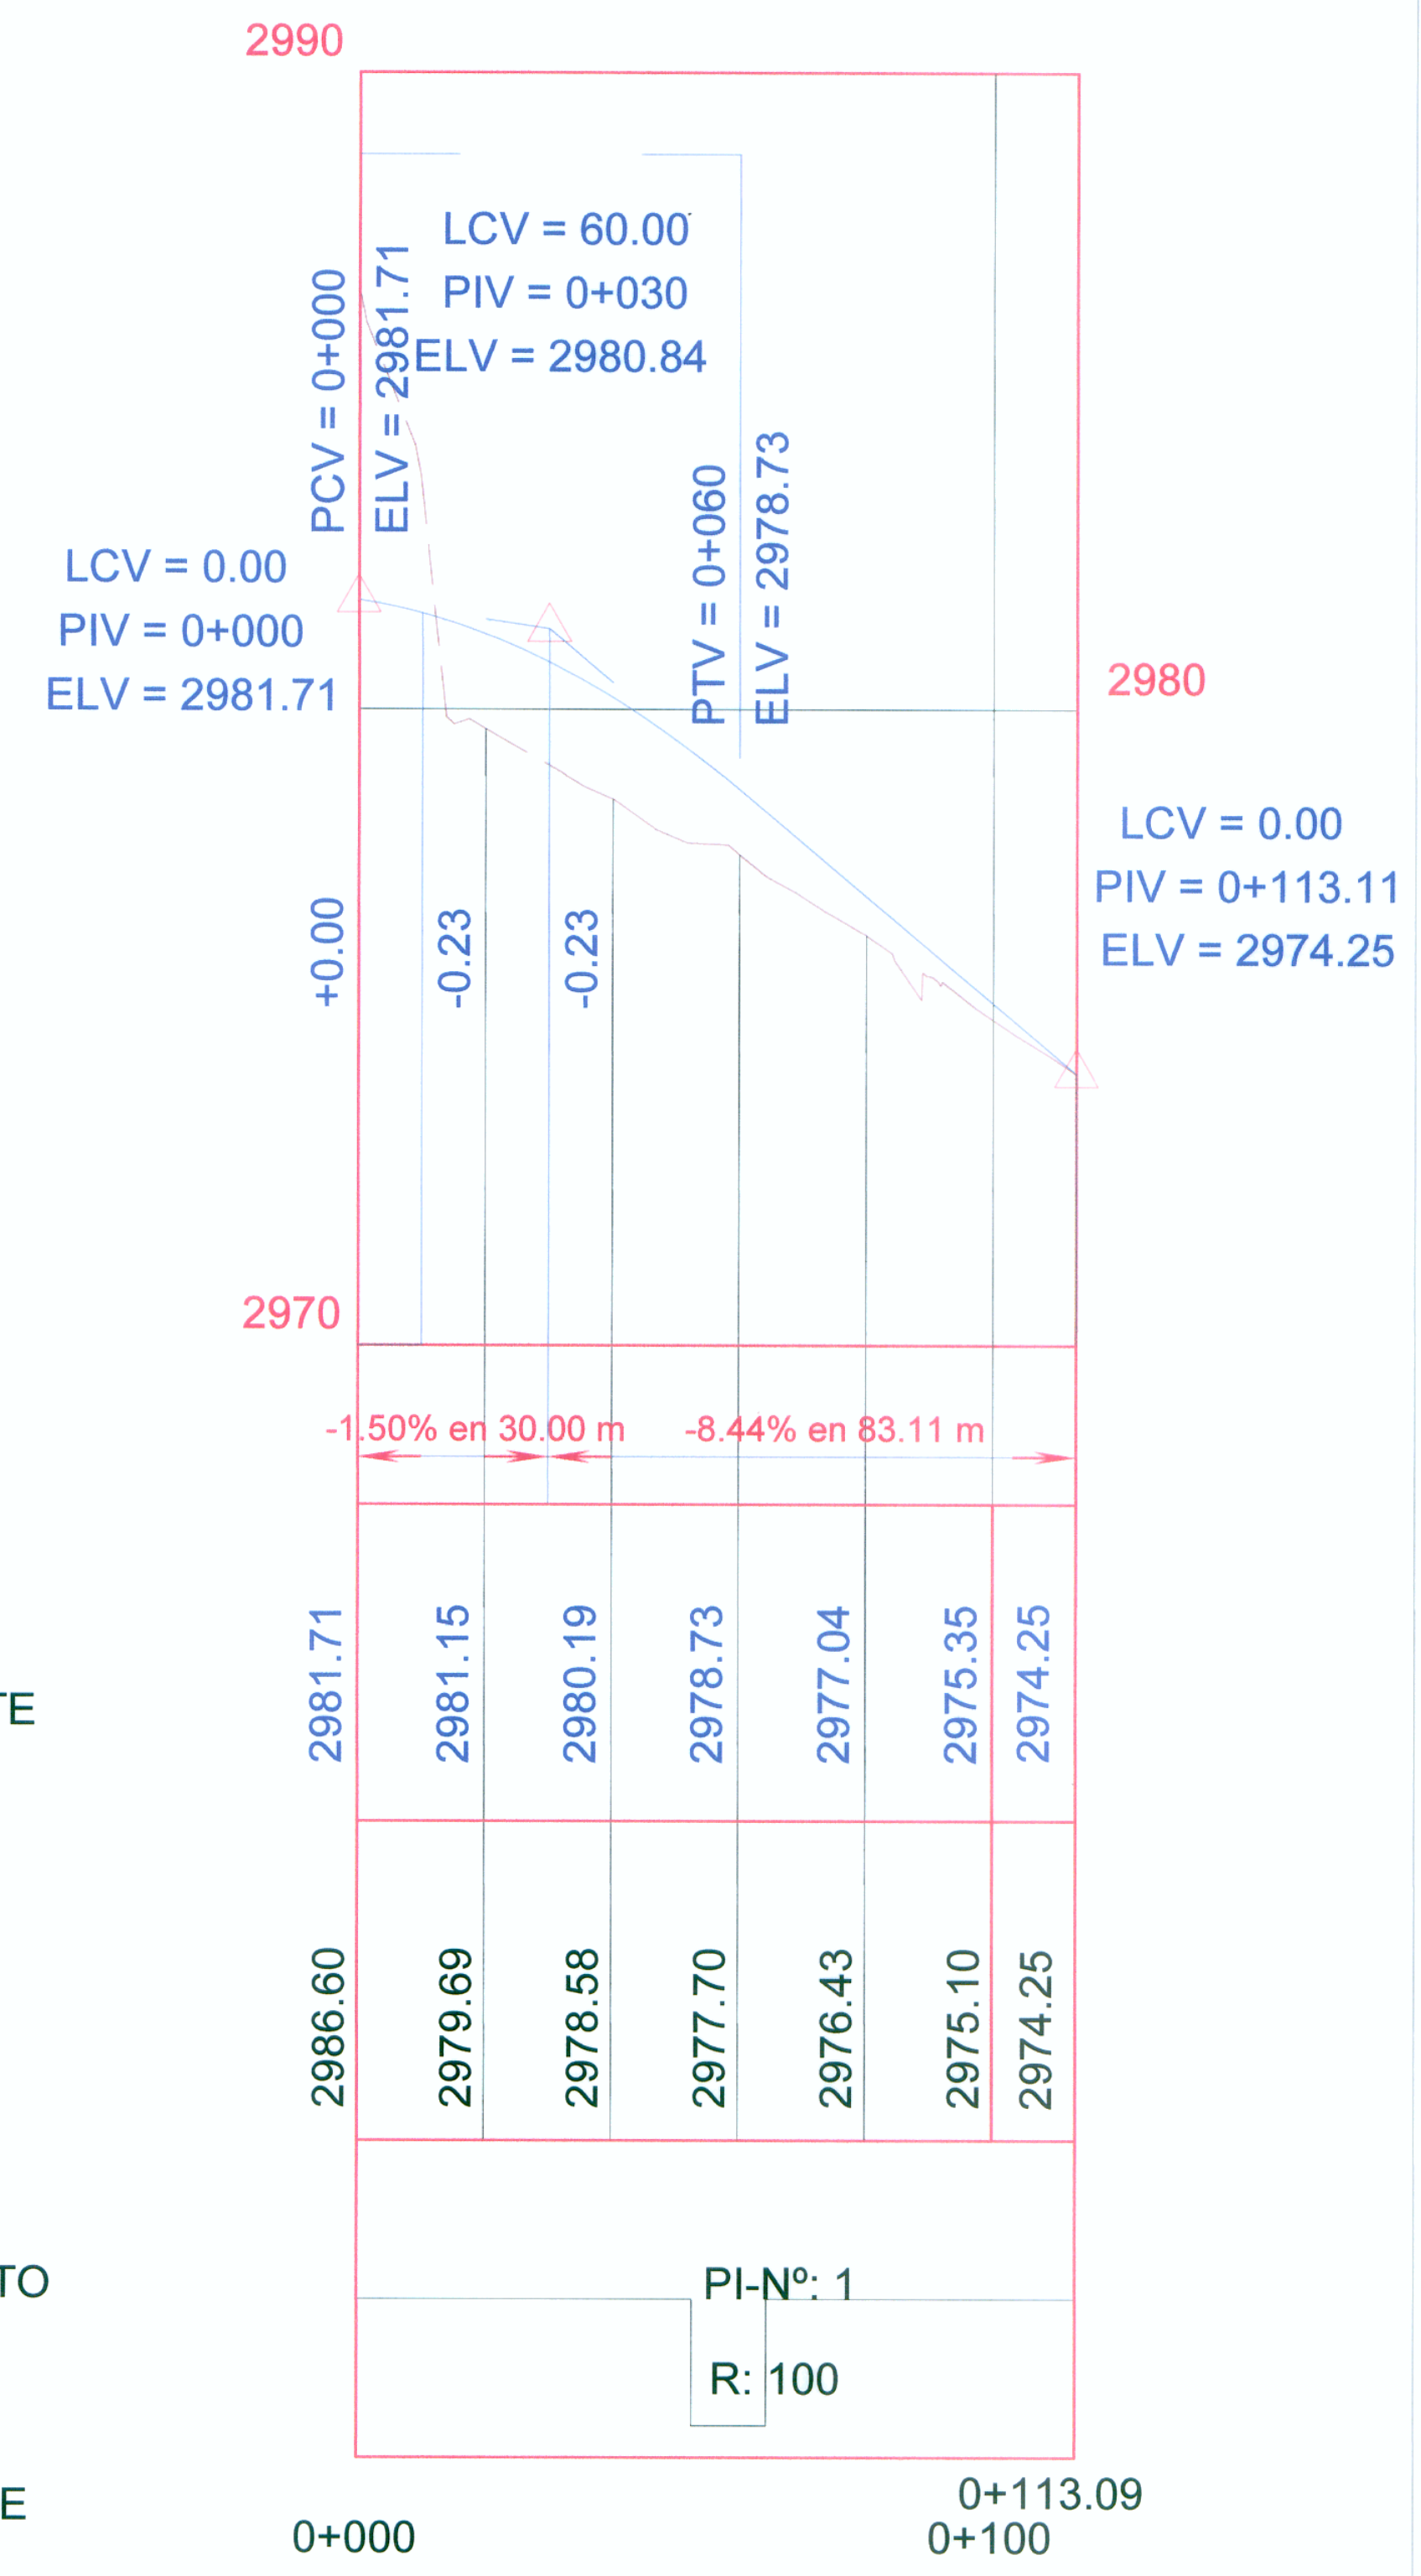

SECCIONES TRANSVERSALES
EJE(2) HUANCARAMA 1
ESC. 1/400

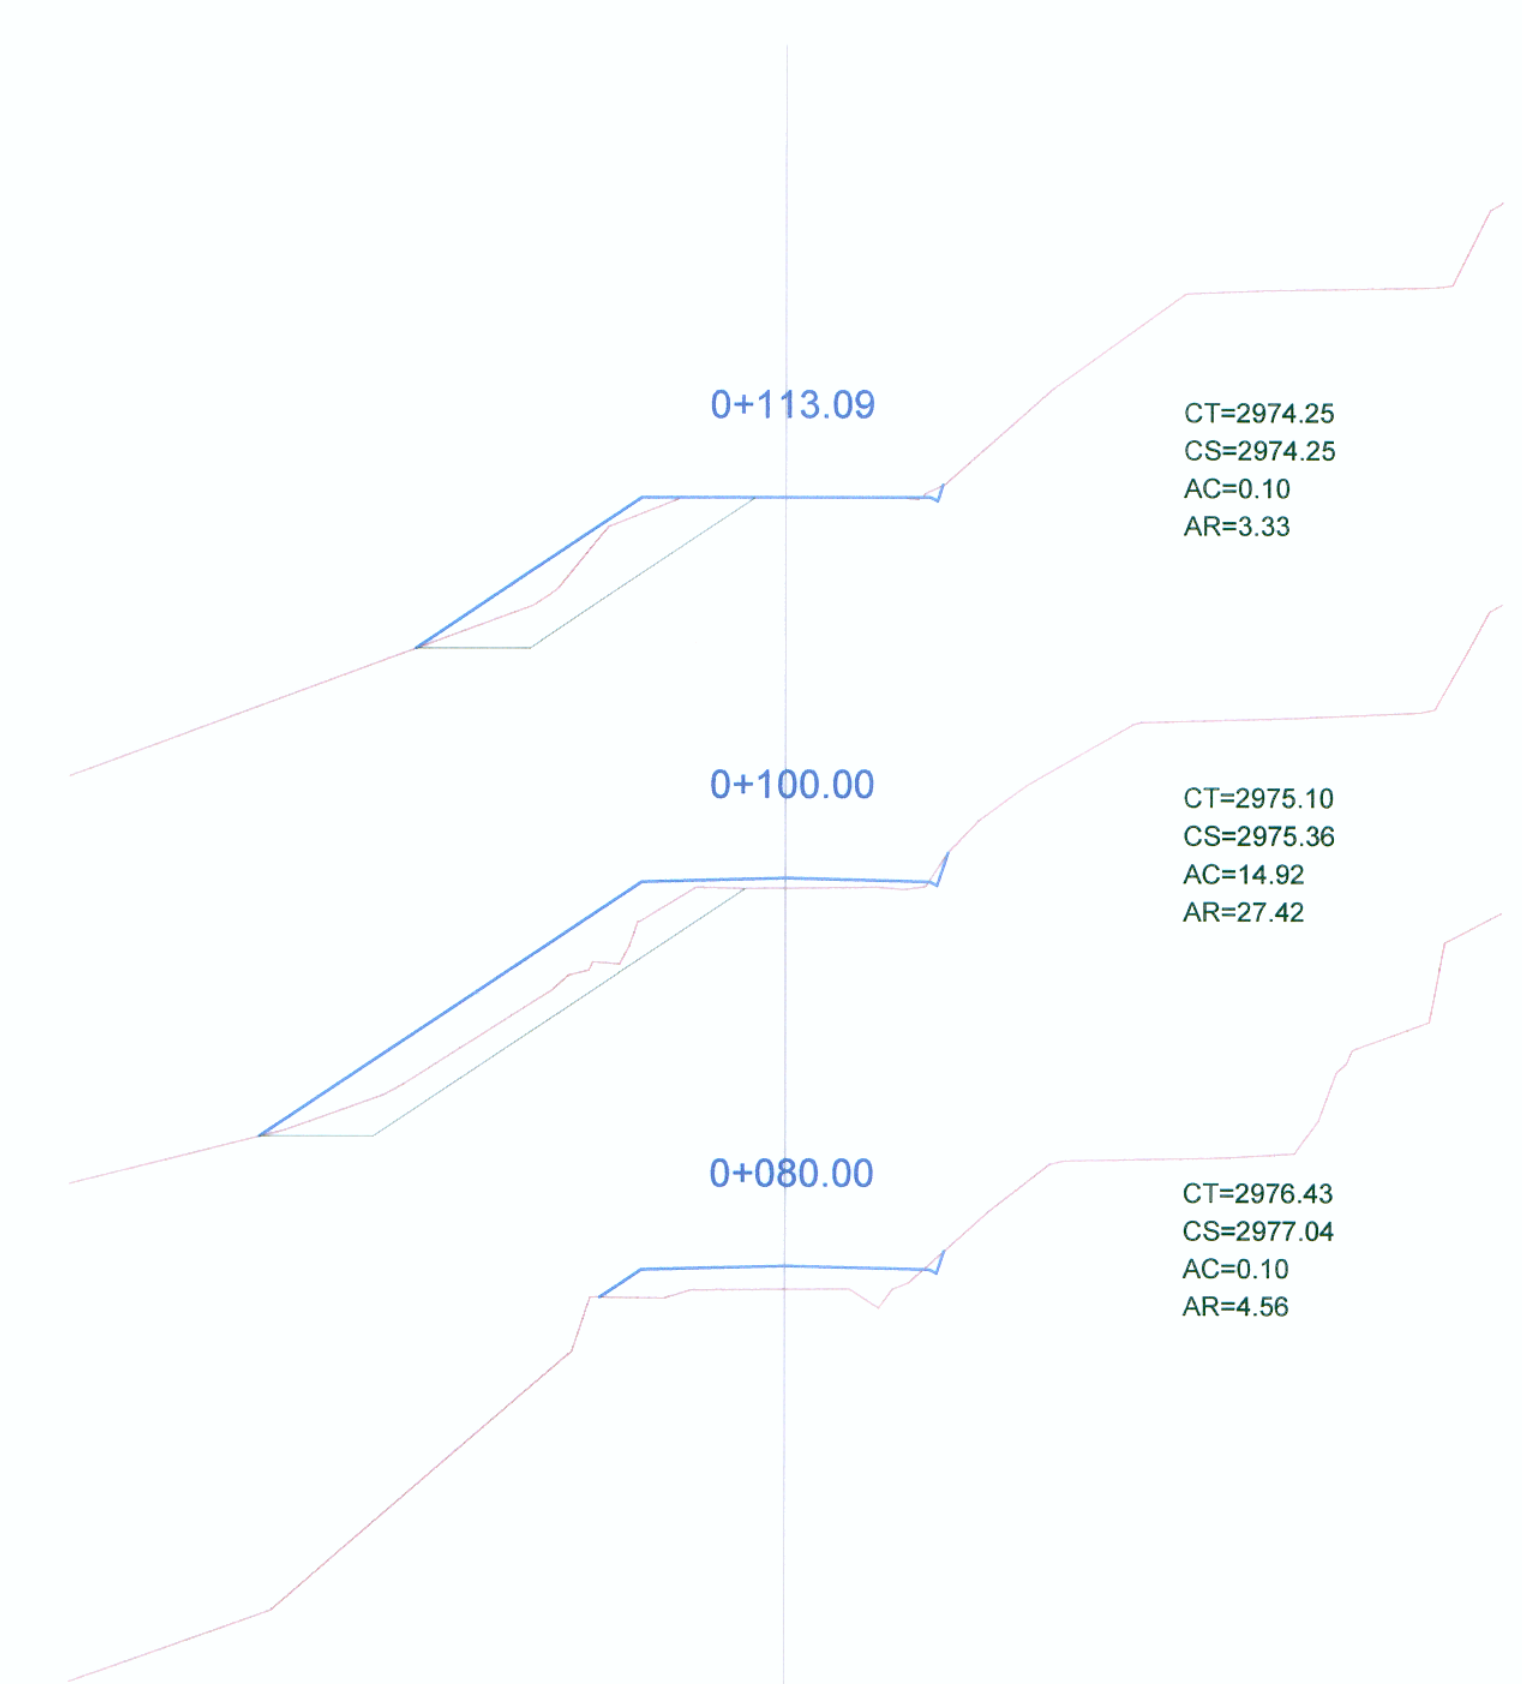

CONSORCIO VIAL KISHUARA
ING. Jorge Páucar Garces
E-01 - Ingeniería Tránsito y Obras Viales



CONSORCIO VIAL KISHUARA
ING. Abraham R. Caldera Navarrete
E-01 - Ingeniería Tránsito y Obras Viales



Diseño: V. YSHUJALAS
Dibujo: V. YSHUJALAS
Verifico:
Presento:

Aprobó:

REVISIONES	
Nº	FECHA

ESTUDIO DEFINITIVO PARA LA REHABILITACION Y MEJORAMIENTO DE LA CARRETERA AYACUCHO-ABANCAY
TRAMO : DV.KISHUARA - PTE. SAHUUNTO

PLANO: **PERFIL LONGITUDINAL, SECCIONES EJE(2) HUANCARAMA 1**
KM 339+600

ESCALA: INDICADA
FECHA: ENERO 2011
LAMINA: **P-04**