

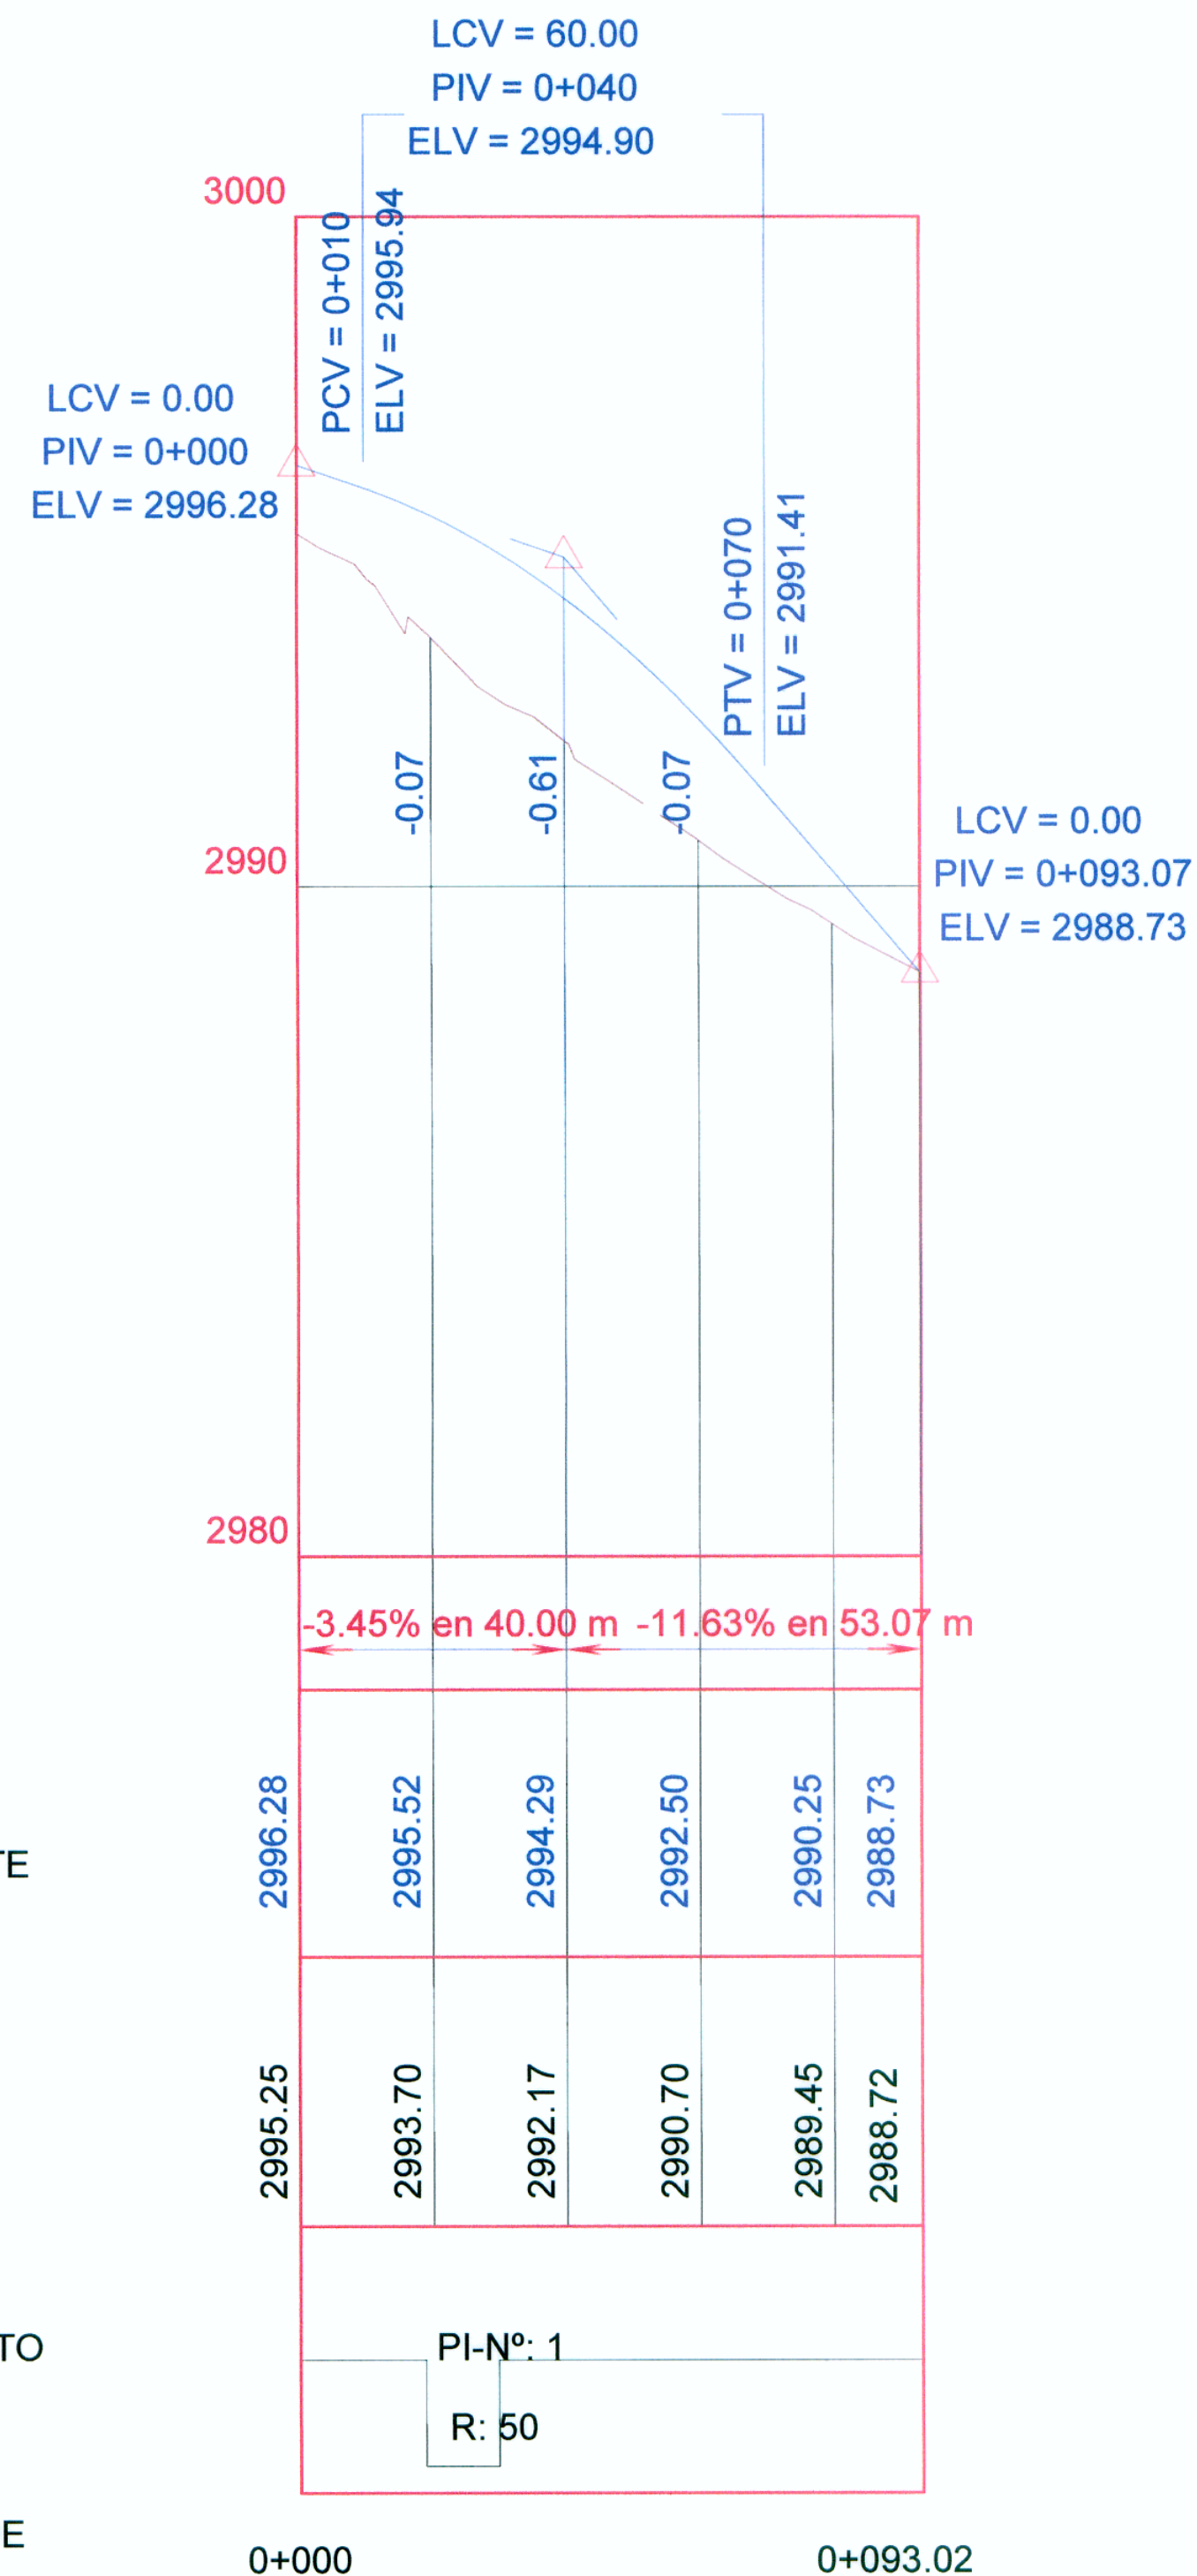


PERFIL LONGITUDINAL
EJE(2) HUANCARAMA 2
ESC. 1/2,000

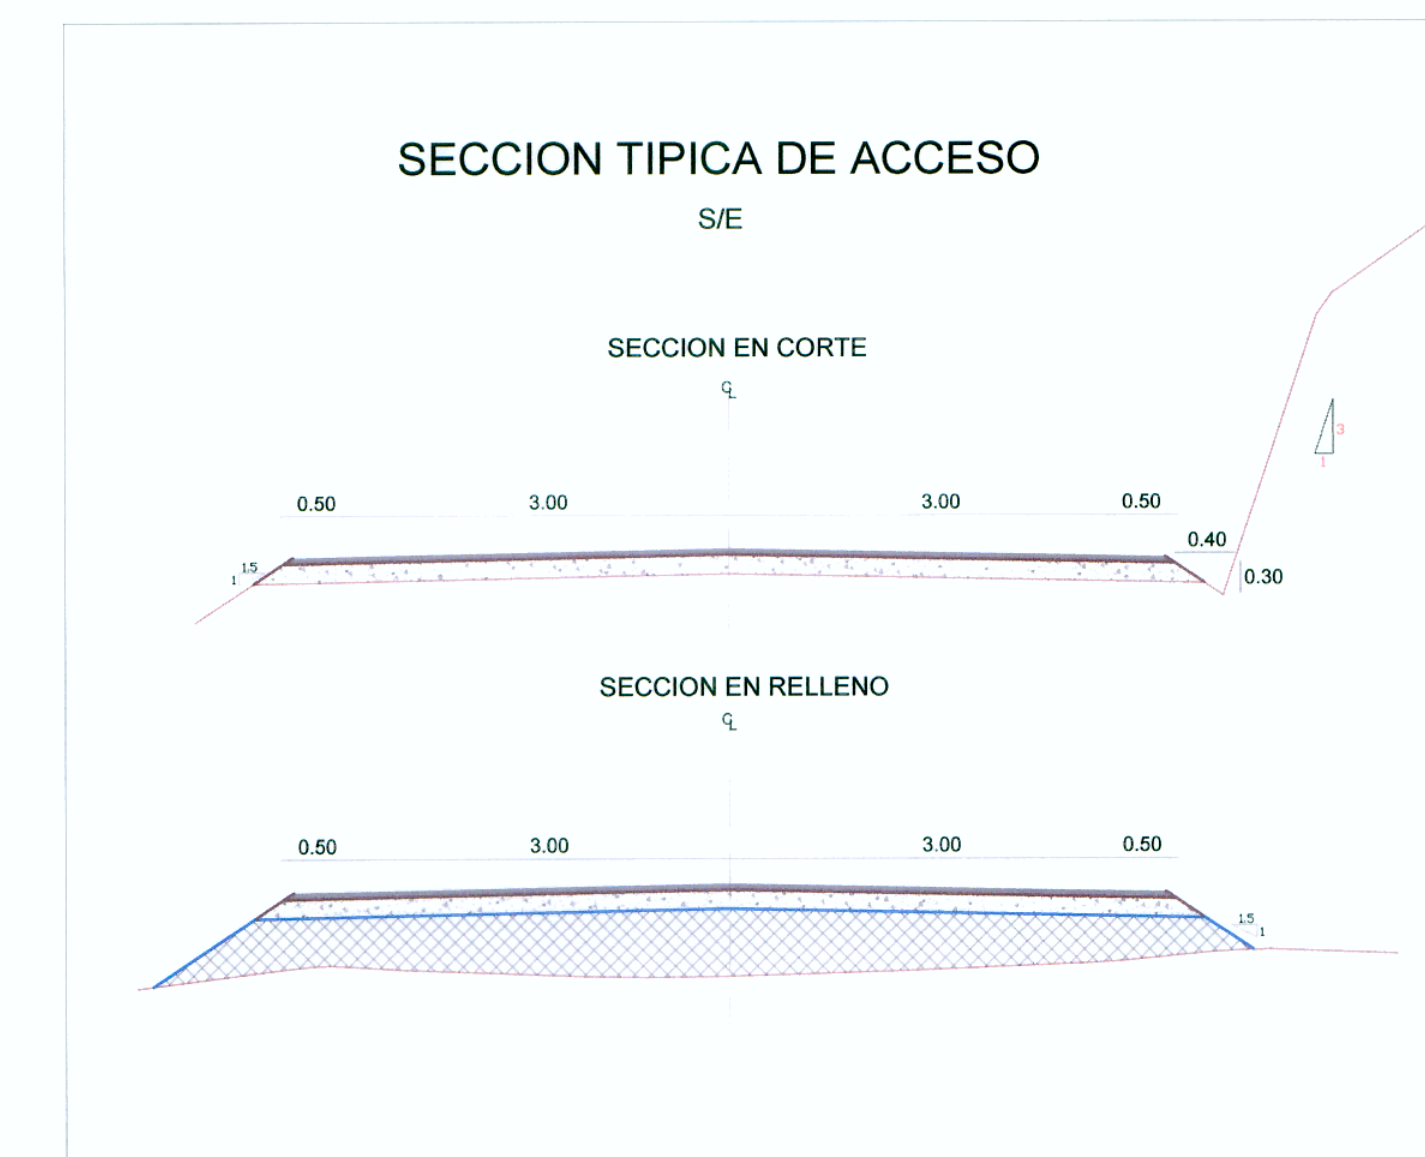

SECCIONES TRANSVERSALES
EJE(2) HUANCARAMA 2
ESC. 1/400

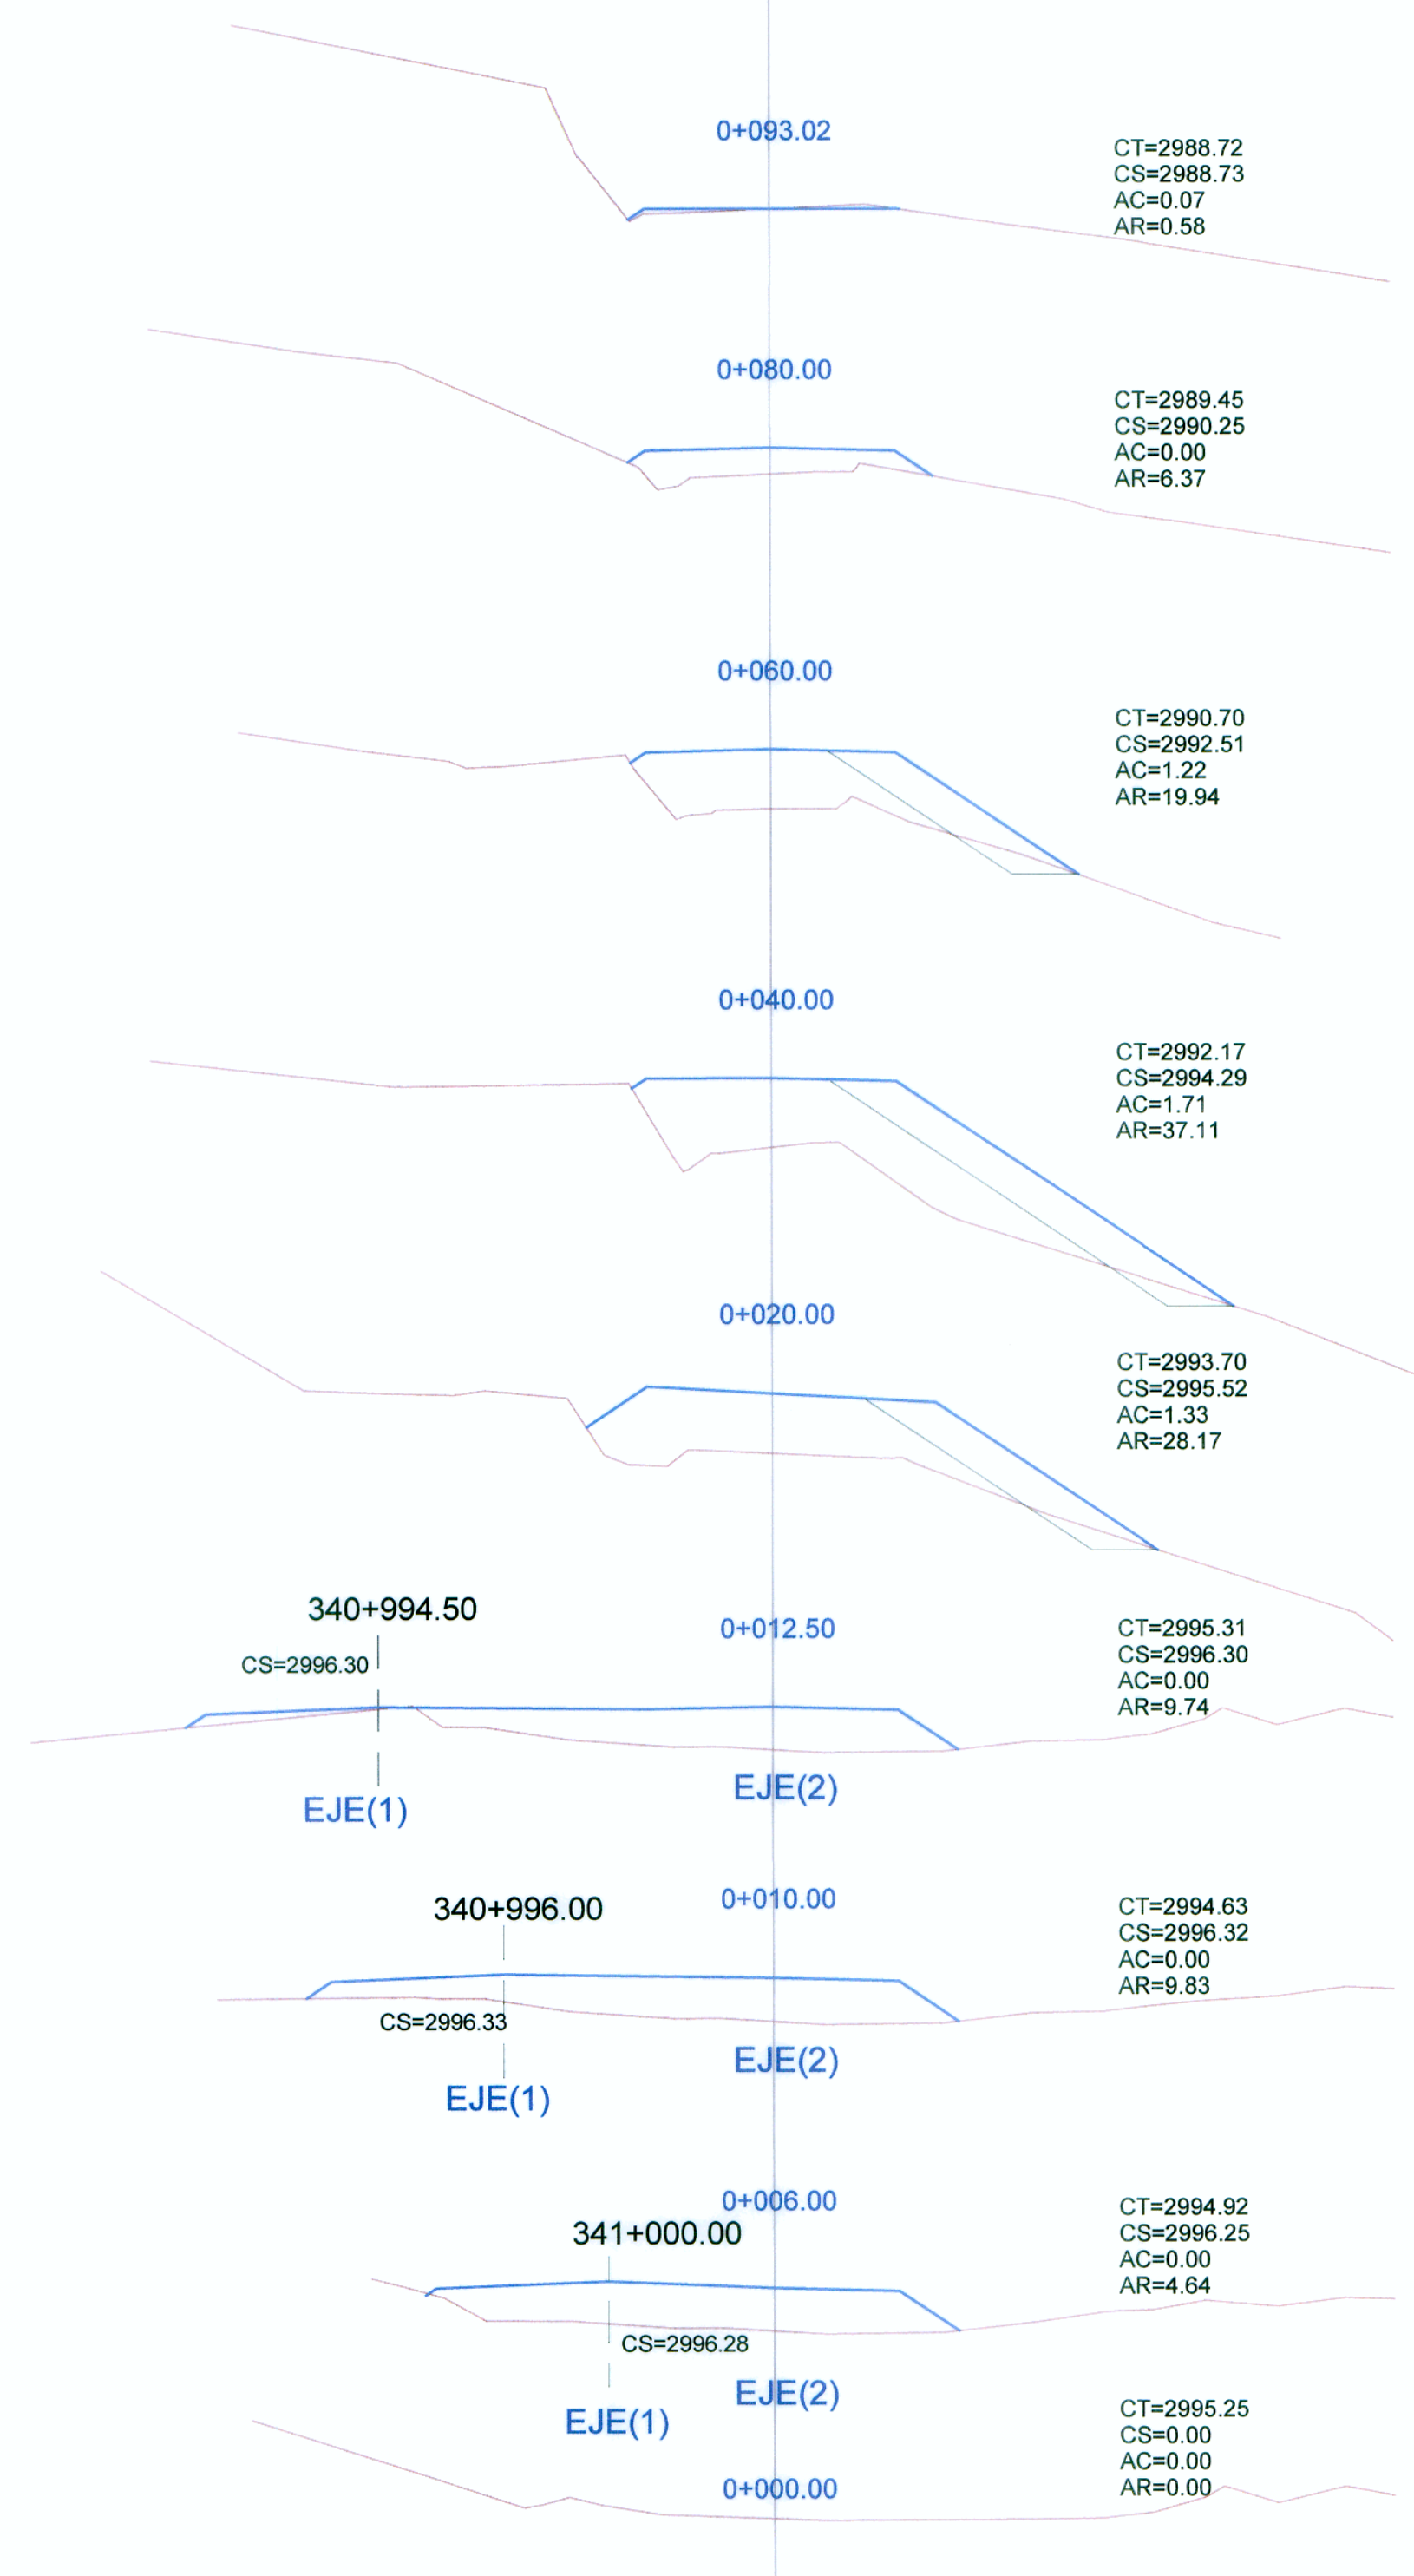

Diseño: V. YSUHUALAS
Dibujo: V. YSUHUALAS
Verifico:
Presento:

Aprobó:

REVISIONES	
Nº	FECHA

ESTUDIO DEFINITIVO PARA LA REHABILITACION Y MEJORAMIENTO DE LA CARRETERA AYACUCHO-ABANCAY
TRAMO : DV.KISHUARA - PTE. SAHUINTO

PLANO: PERFIL LONGITUDINAL, SECCIONES EJE(2) HUANCARAMA 2
KM 341+000

ESCALA: INDICADA
FECHA: ENERO 2011
LAMINA: P-05

CONSORCIO VIAL KISHUARA
Ing. Jose Paucar Garcés
CIP Nº 24335

CONSORCIO VIAL KISHUARA
Ing. Abraham R. Cabrera Navidad
CIP Nº 24219