



SECCIONES TRANSVERSALES
EJE(2) RUTA NACIONAL 3S
ESC. 1/400

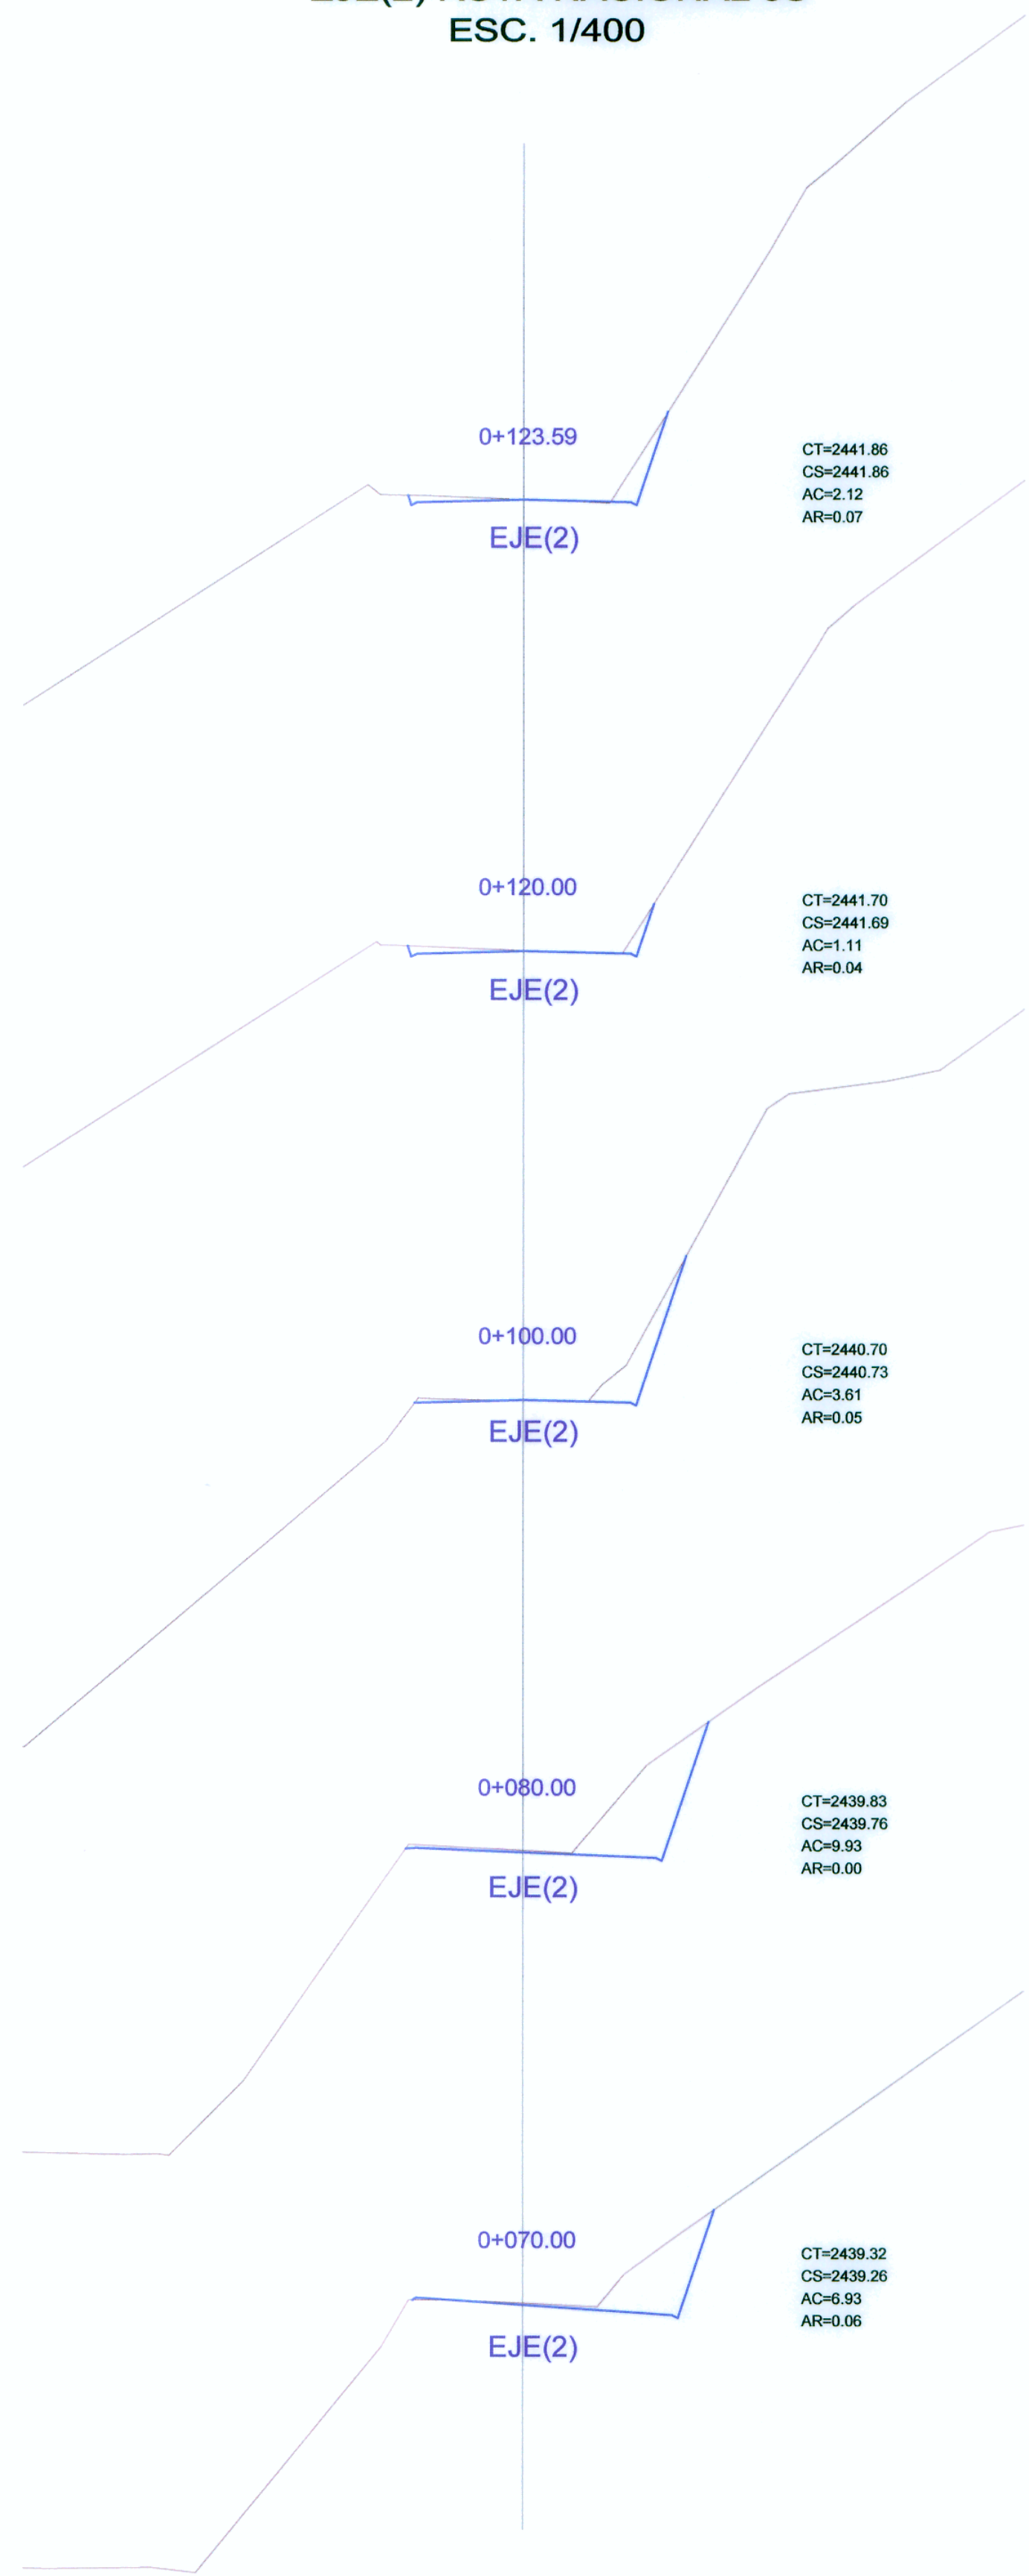

SECCIONES TRANSVERSALES
EJE(1) KISHUARA-PTE SAHUINTO
ESC. 1/400

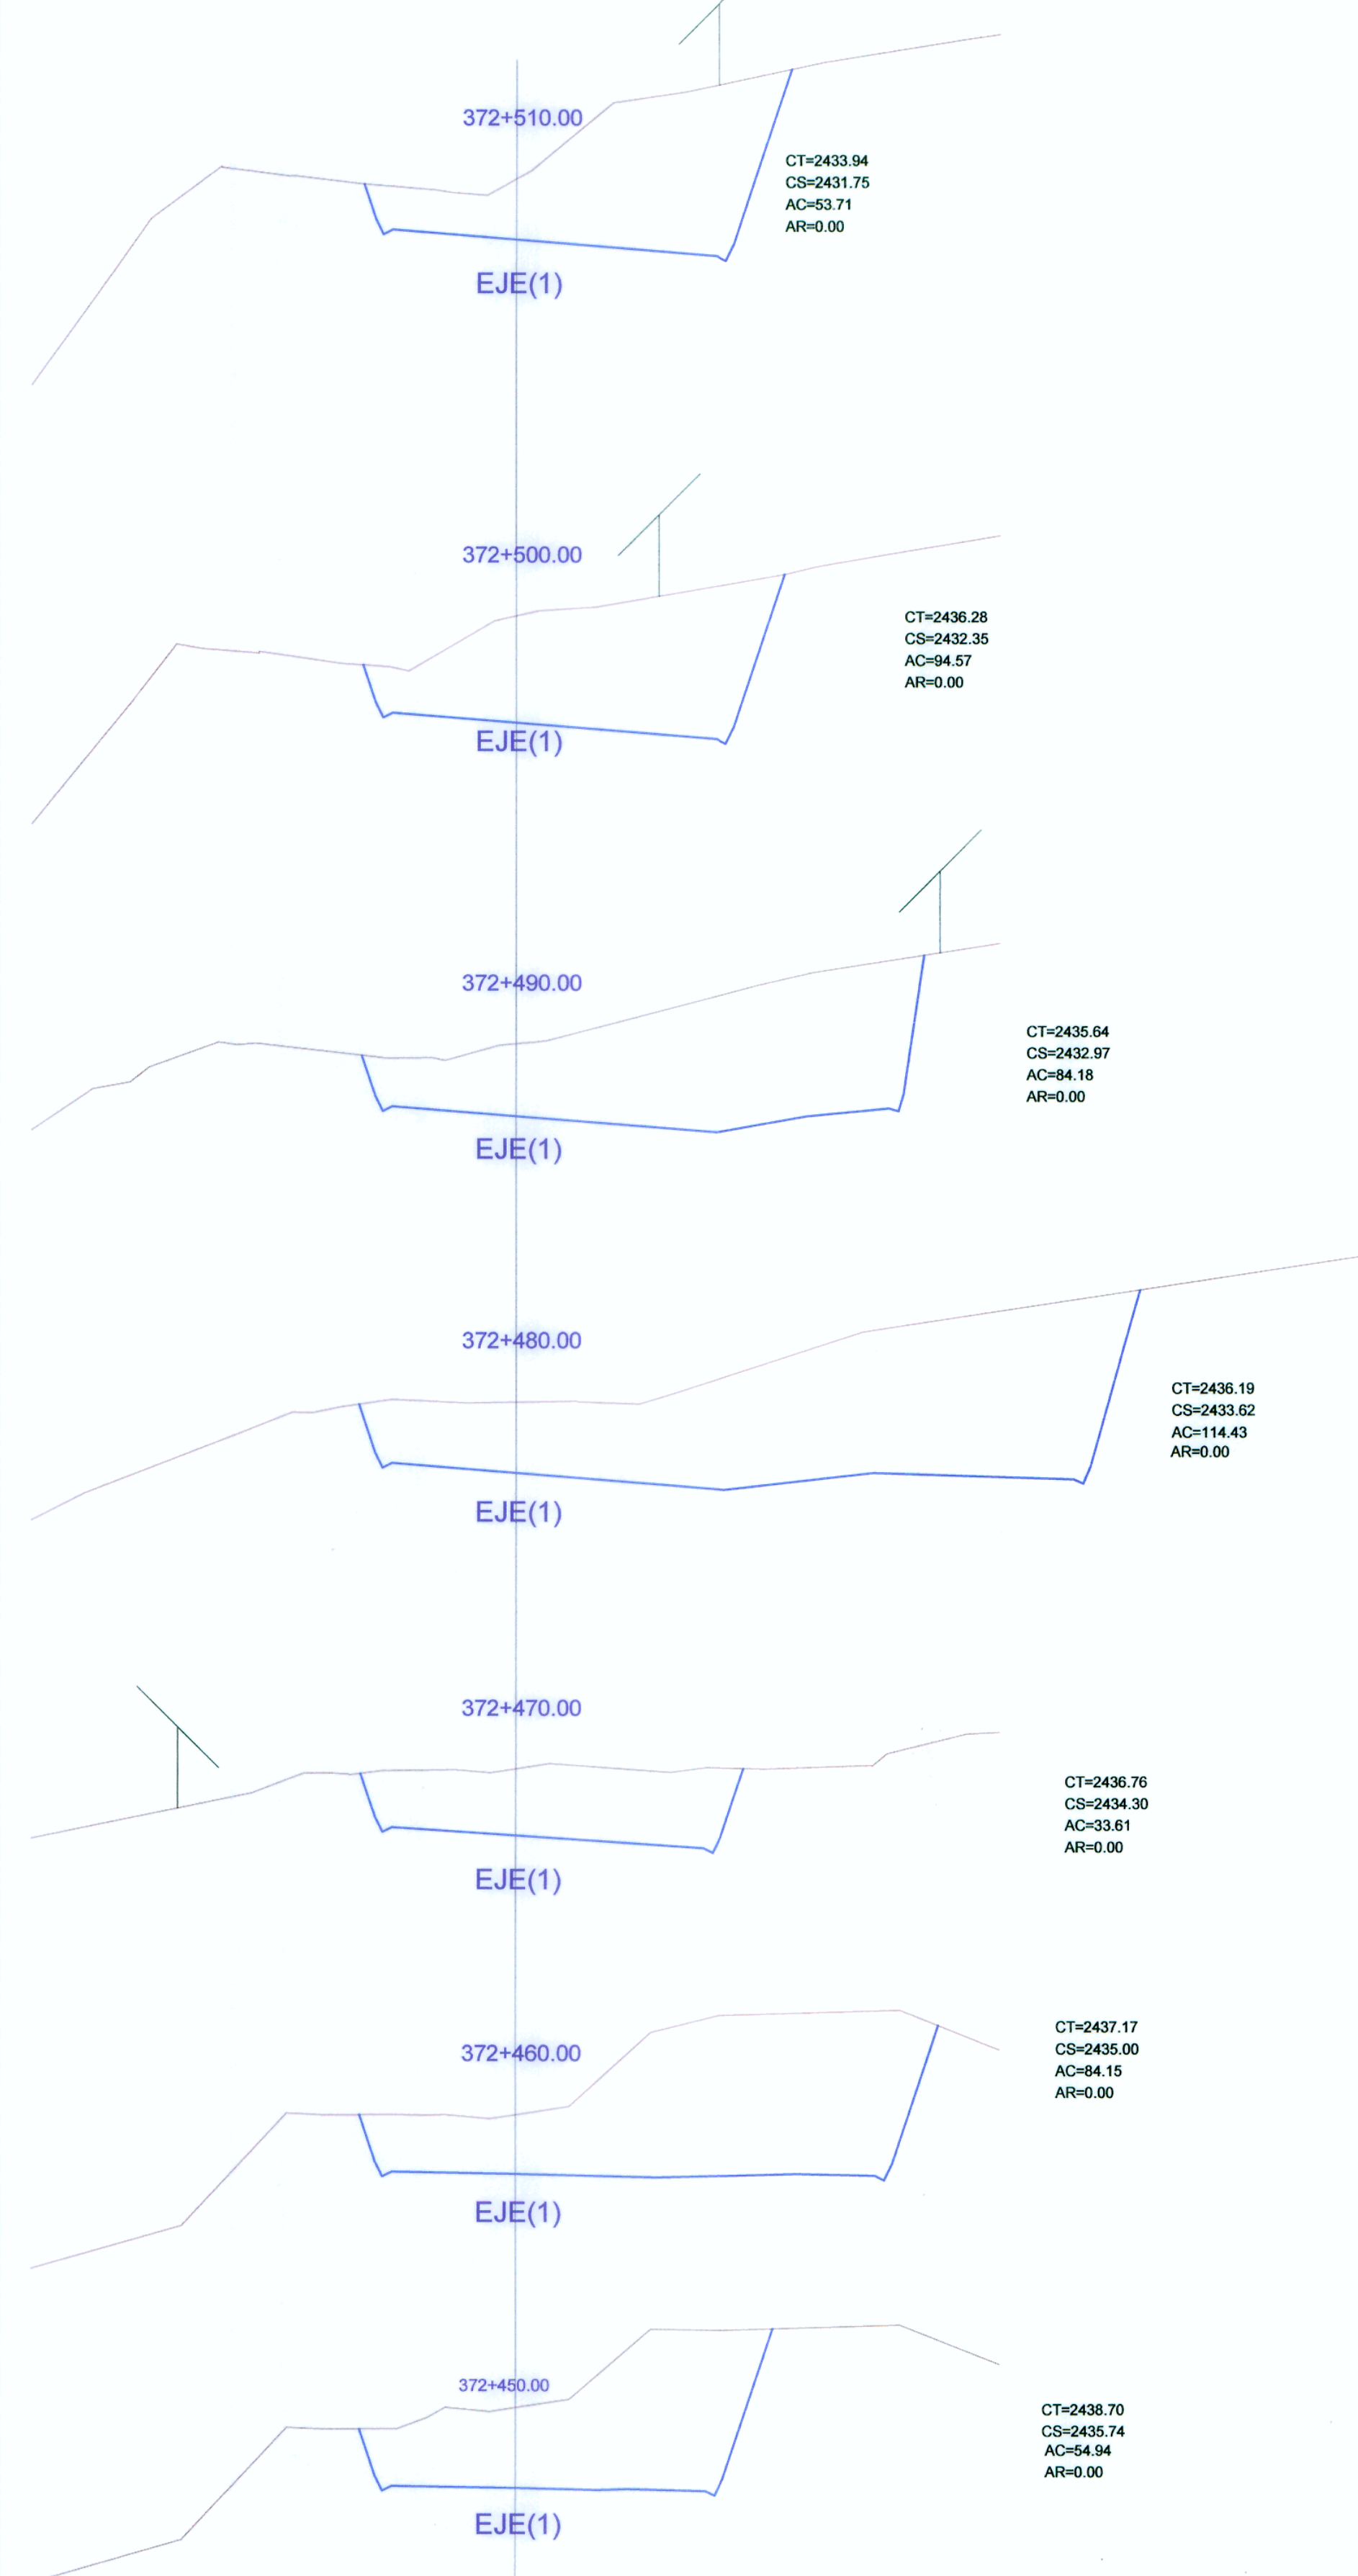

SECCIONES TRANSVERSALES

ESC. 1/400

CONSORCIO VIAL KISHUARA
Ing. Abraham R. Cabrera Navidad
CIP Nº 24279



Consortio Vial KISHUARA

Diseño: V. YSUHUAJILAS
Dibujo: V. YSUHUAJILAS
Verifico:
Presento:

Aprobó:

REVISIONES	
Nº	FECHA

ESTUDIO DEFINITIVO PARA LA REHABILITACION Y MEJORAMIENTO DE LA CARRETERA AYACUCHO-ABANCAÿ
TRAMO : DV.KISHUARA - PTE. SAHUINTO

PLANO:
SECCIONES TRANSVERSALES
INTERSECCION ALFAPATA KM 372+450

ESCALA: INDICADA
FECHA: ENERO 2011
LAMINA: P-06