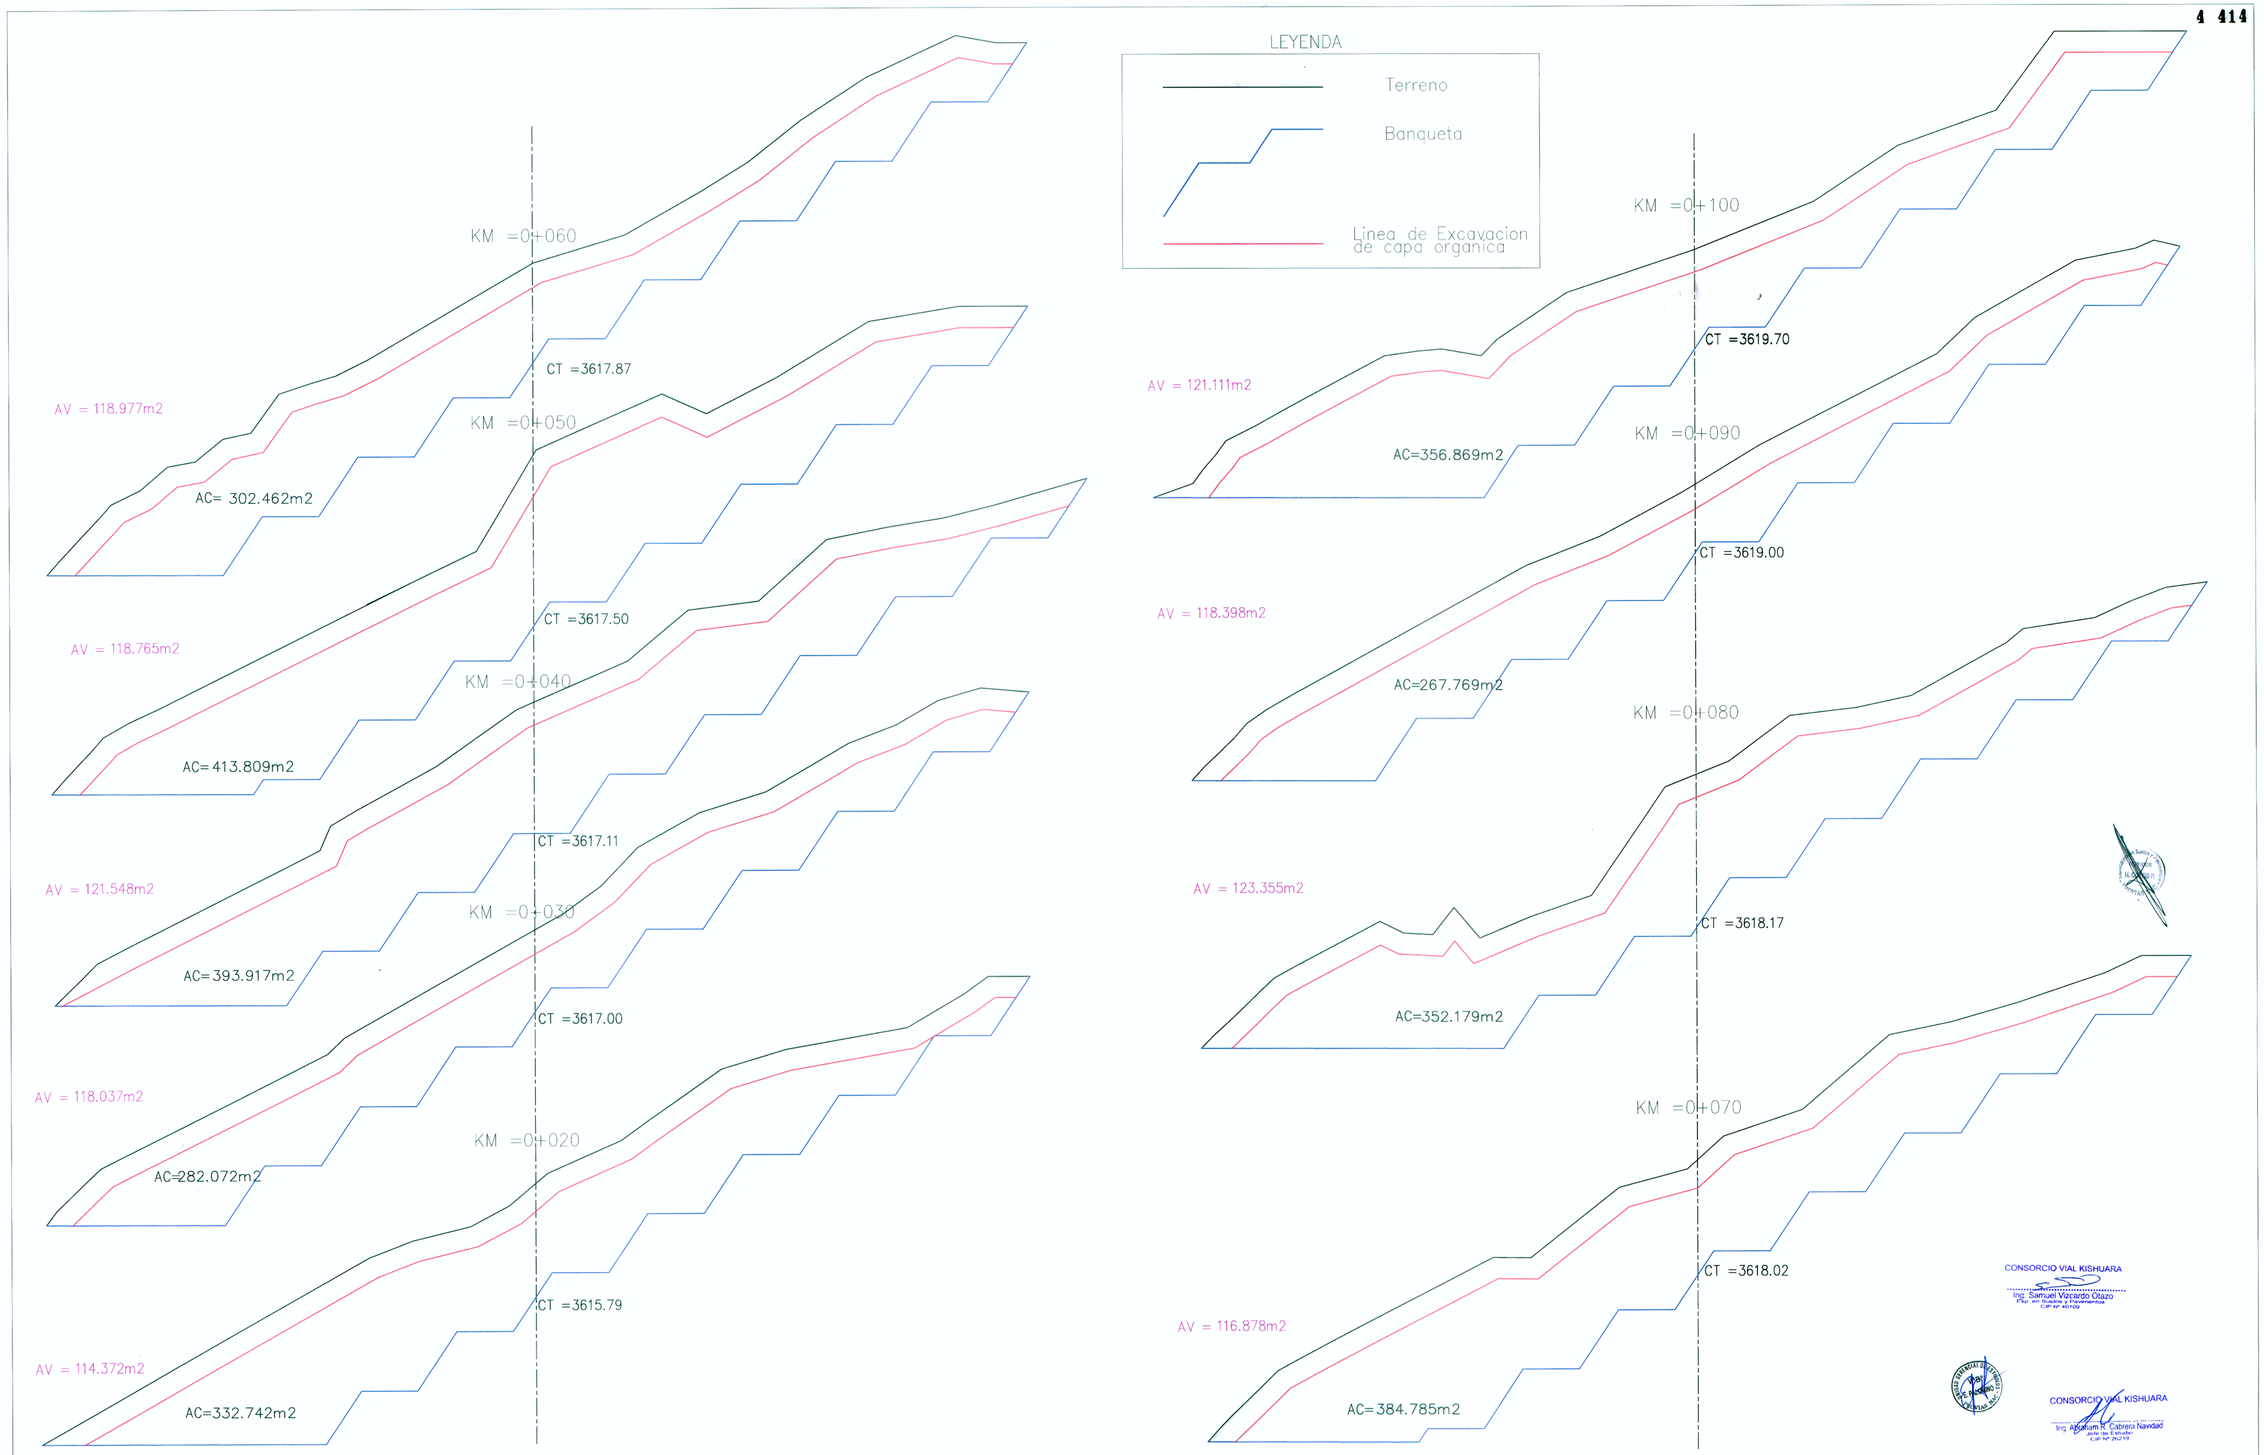

MTC Ministerio de Transportes y Comunicaciones	Consorcio Vial KISHUARA	Diseño: A. CABRERA N.	Aprobó:	REVISIONES	ESTUDIO DEFINITIVO PARA LA REHABILITACION Y MEJORAMIENTO DE LA CARRETERA AYACUCHO-ABANCAY TRAMO : DV.KISHUARA - PTE. SAHUINTO	PLANO: SECCIONES TRANSVERSALES CANTERA SALLALLI Km 318+000 - Km 318+200	ESCALA: 1 / 400
		Dibujo: V. YSUHUAYLAS		Nº FECHA			FECHA: ENERO 2011
		Verifico:					LAMINA: CA -01
		Presento:					