



LEYENDA

SIMBOLO	DESCRIPCION
	PERIMETRO AREA A EXPLOTAR
	CAMINO DE ACCESO
	CARRETERA ASFALTADA

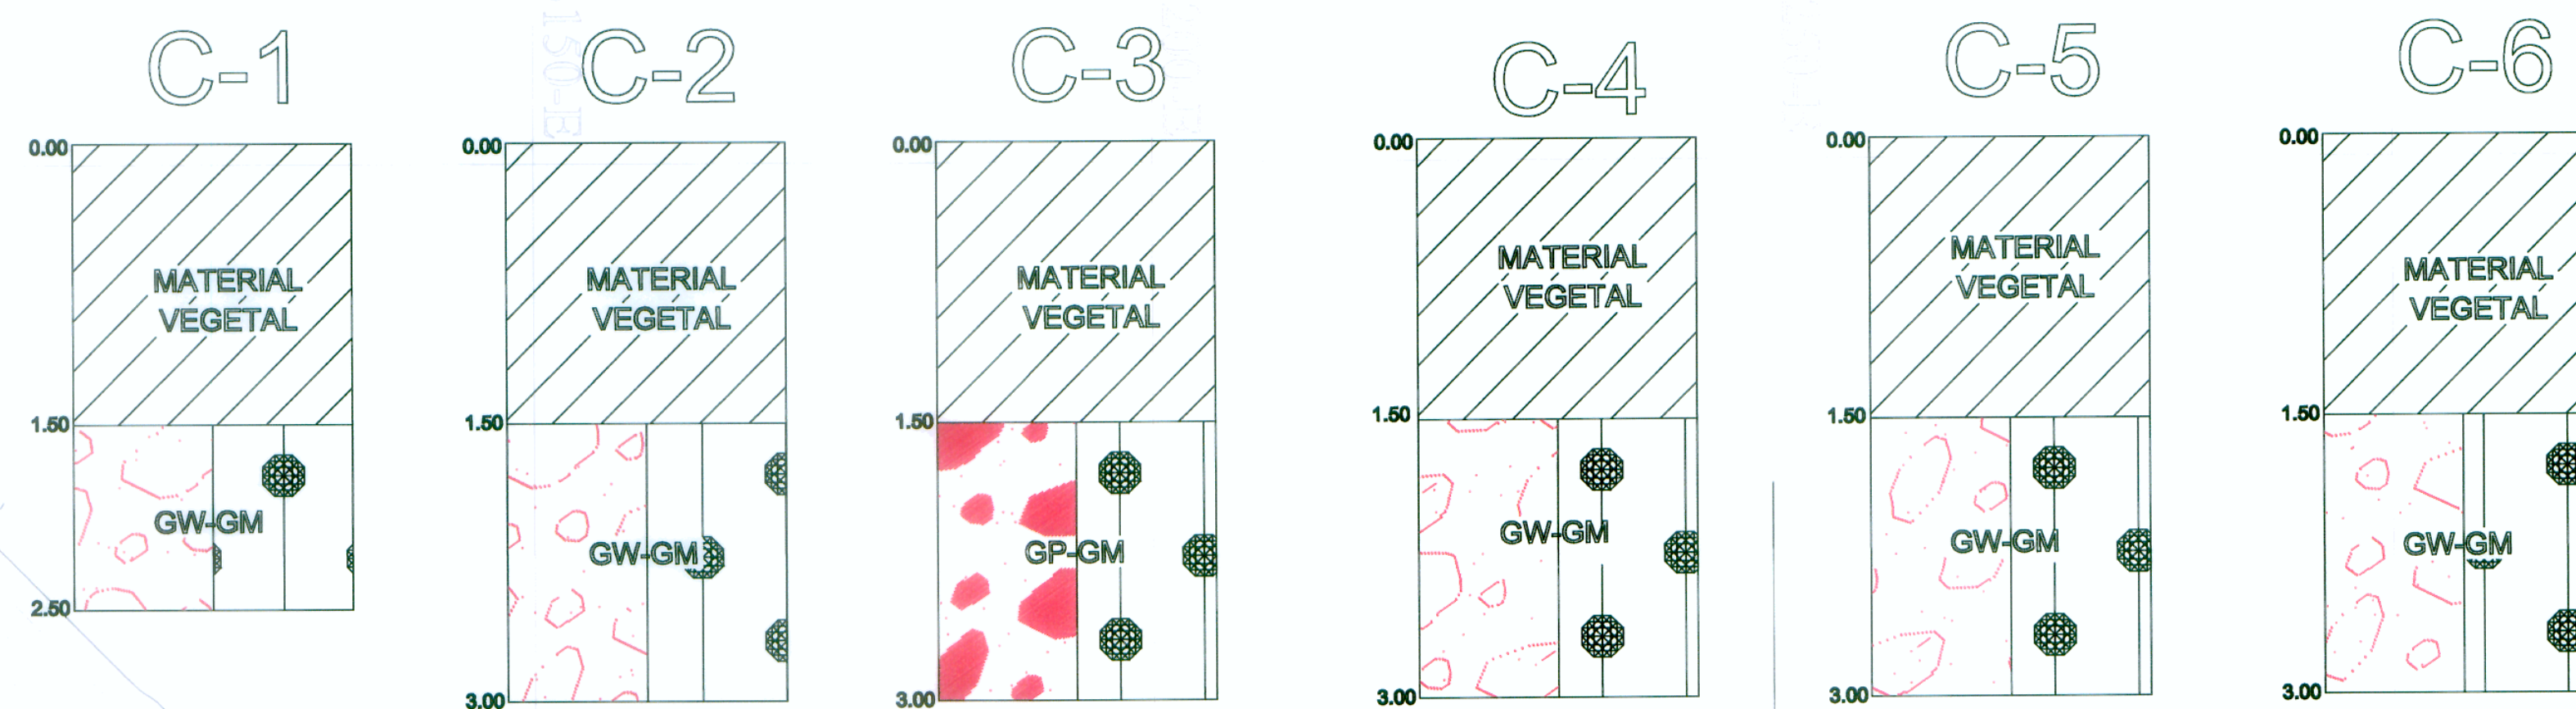

AREA DE CANTERA : 14,200 m²
 VOLUMEN BRUTO TOTAL : 115,226 m³
 VOLUMEN DE CUBIERTA VEGETAL: 33,049 m³
 VOLUMEN CAPA GRANULAR: 82,176 m³

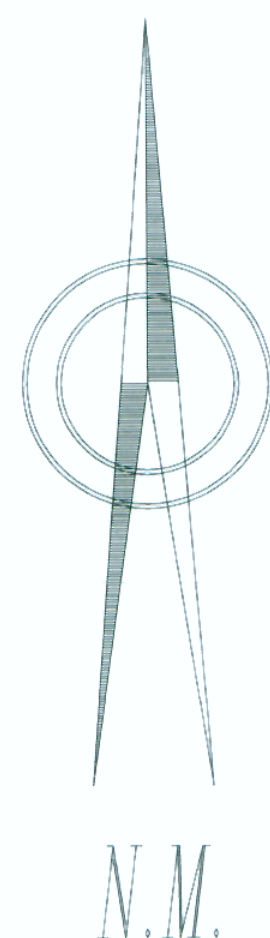

CALICATAS

Nº	N	E
C-1	8489922.19	703177.17
C-2	8489980.26	703120.70
C-3	8490038.68	703051.17
C-4	8490053.48	703094.65
C-5	8490018.36	703143.04
C-6	8489958.99	703200.19

CUADRO DE COORDENADAS

Nº	N	E
A	8490047.05	703025.26
B	8490071.76	703094.05
C	8489951.14	703229.31
D	8489892.25	703181.16

CONSORCIO VIAL KISHUARA



Ing. Simeón Valcayo Olazo
 P.E. en Saneamiento y Pavimento
 Calle 4 de Agosto

CONSORCIO VIAL KISHUARA
 Ing. Alvarado R. Cabrera Nolasco
 Jefe de Estudios
 Calle 4 de Agosto



Consortio Vial KISHUARA

Diseño:	A. CABRERA N.
Dibujo:	V. YSUSHUAYLAS
Verifico:	A. CABRERA N.
Presento:	A. CABRERA N.

Aprobó:

REVISIONES	
Nº	FECHA

ESTUDIO DEFINITIVO PARA LA REHABILITACION Y MEJORAMIENTO DE LA CARRETERA AYACUCHO-ABANCAY
 TRAMO : DV.KISHUARA - PTE. SAHUINTO

PLANO:

LEVANTAMIENTO CANTERA
 SALLALY I
 KM 318+400 AL KM 318+700

ESCALA: 1:500

FECHA: ENERO 2011

LAMINA: PC - 02