

AREA DE CANTERA : 12,500 m²
VOLUMEN BRUTO TOTAL: 62,523 m³
VOLUMEN DE CUBIERTA VEGETAL: 5,538 m³
VOLUMEN CAPA GRANULAR : 56,984 m³

CALICATAS


Nº	N	E
C-1	8492719.49	702524.12
C-2	8492680.41	702624.13
C-3	8492629.25	702748.86
C-4	8492689.75	702509.60
C-5	8492652.94	702612.95
C-6	8492601.42	702738.08

CUADRO DE COORDENADAS

Nº	N	E
A	8492738.44	702509.48
B	8492626.61	702775.36
C	8492594.89	702754.61
D	8492691.00	702485.52

LEYENDA

SIMBOLO	DESCRIPCION
	PERIMETRO AREA A EXPLOTAR
	CAMINO DE ACCESO
	CARRETERA ASFALTADA

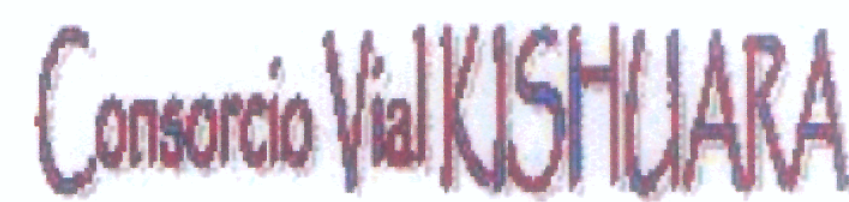

Diseño: A. CABRERA N.
 Dibujo: V. YSUHUAYLAS
 Verifico: A. CABRERA N.
 Presento: A. CABRERA N.

Aprobó:

REVISIONES	
Nº	FECHA

ESTUDIO DEFINITIVO PARA LA REHABILITACION Y
 MEJORAMIENTO DE LA CARRETERA AYACUCHO-ABANCAY
 TRAMO : DV.KISHUARA - PTE. SAHUINTO

PLANO: LEVANTAMIENTO CANTERA
 CERRO, KM 331+080 AL KM 331+430

ESCALA: 1:500
 FECHA: ENERO 2011
 LAMINA: PC - 03

CONSORCIO VIAL KISHUARA
 Ing. Samuel Vizcarra Olazo
 Pte. - Ingeniero y Topógrafo
 C.O.P. 40176

CONSORCIO VIAL KISHUARA
 Ing. Abraham R. Cabrera Novick
 Pte. - Ingeniero y Topógrafo
 C.O.P. 40176

