

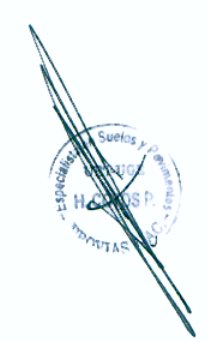
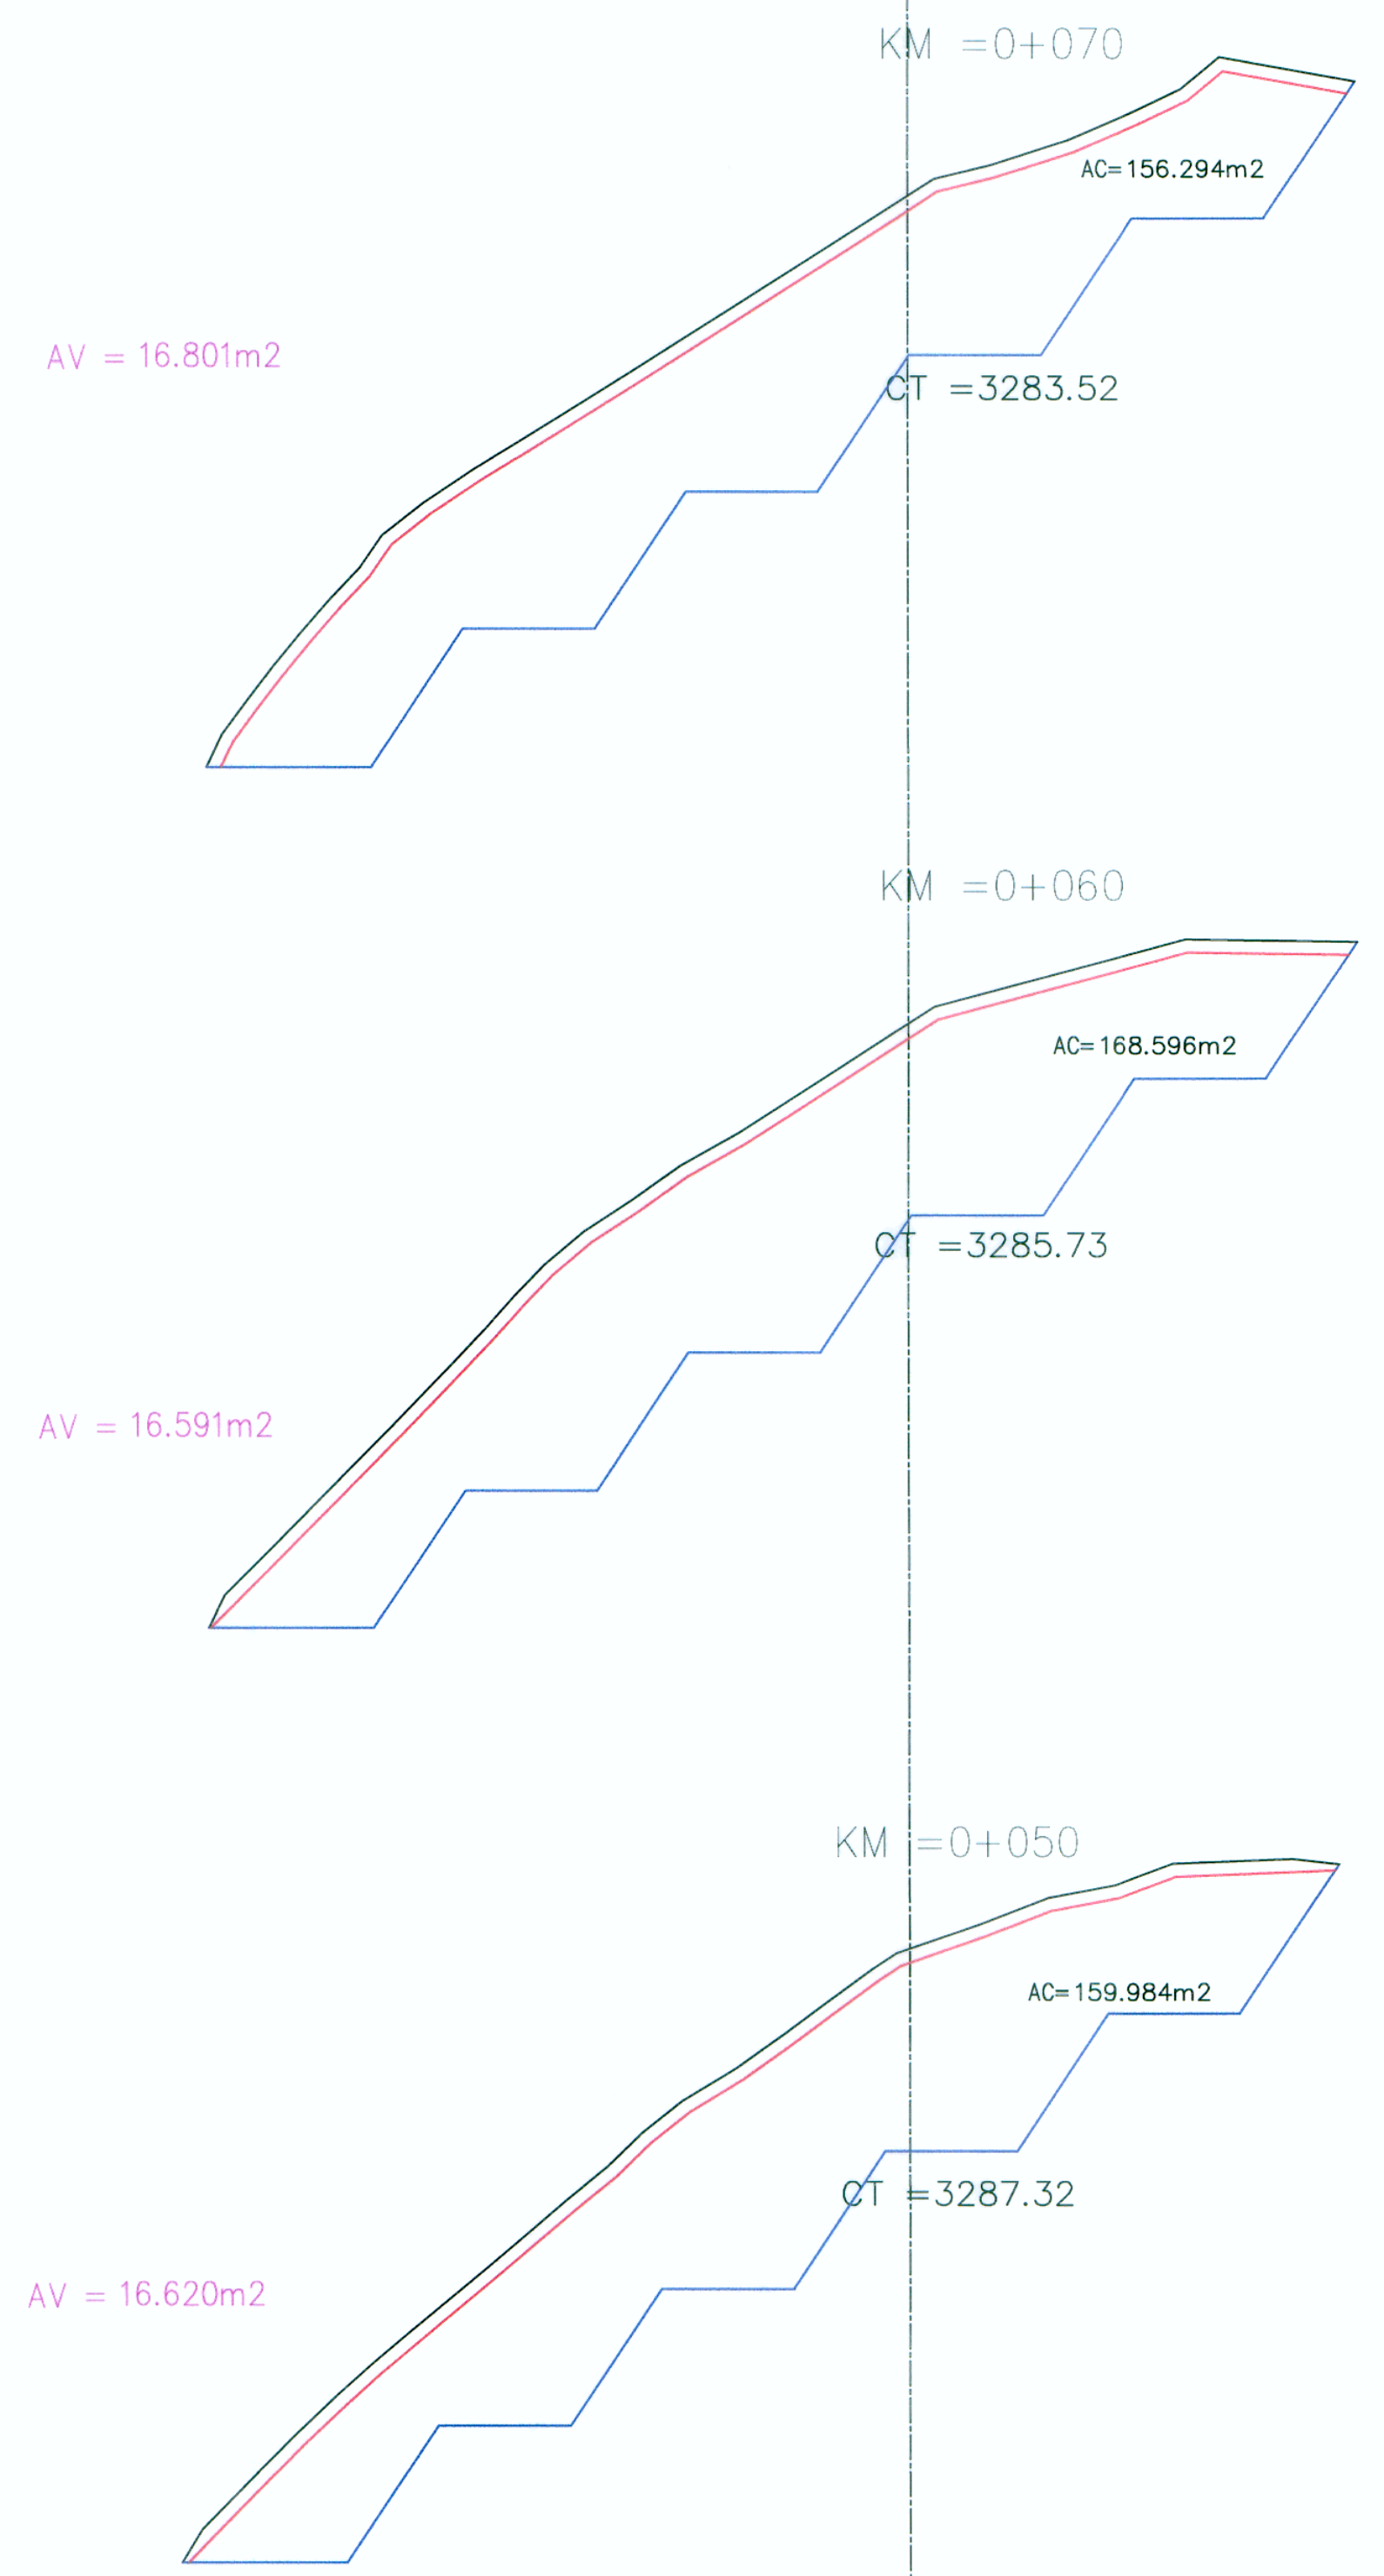


LEYENDA

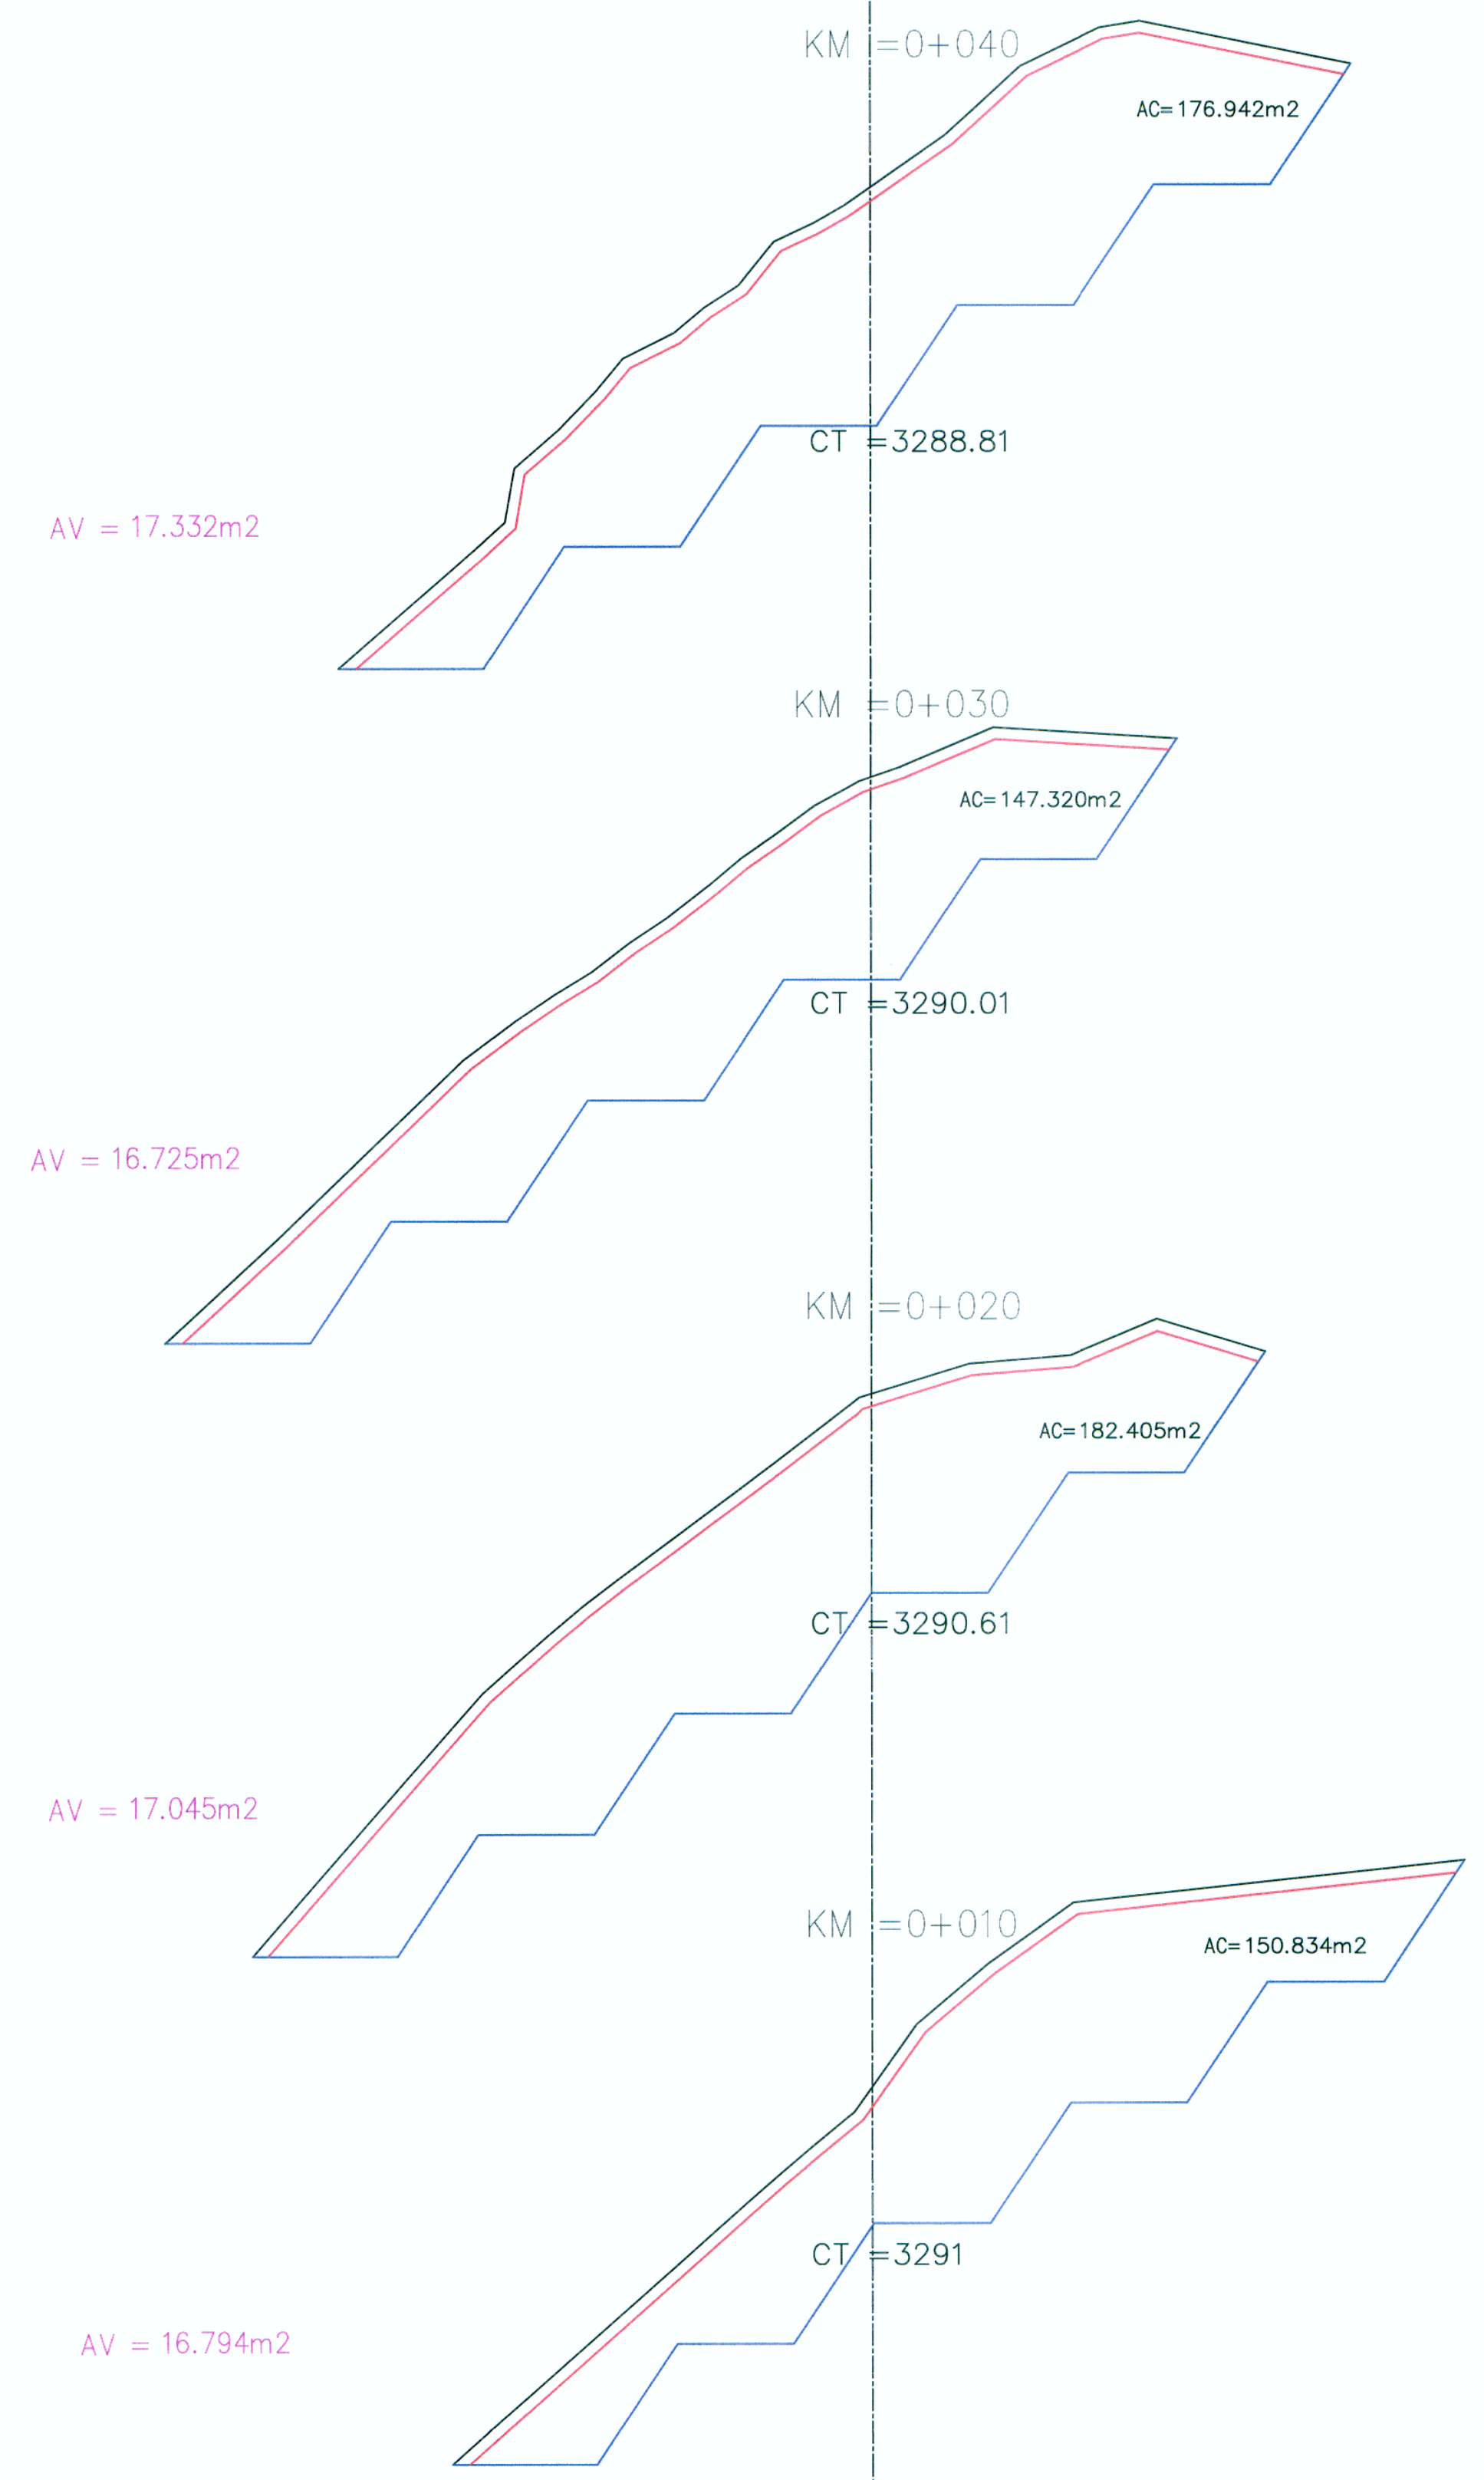

CONSORCIO VIAL KISHUARA  
Ing. Simón Vizcarra Otazo  
RUC: 20509001200000  
CIP: Nº 40109

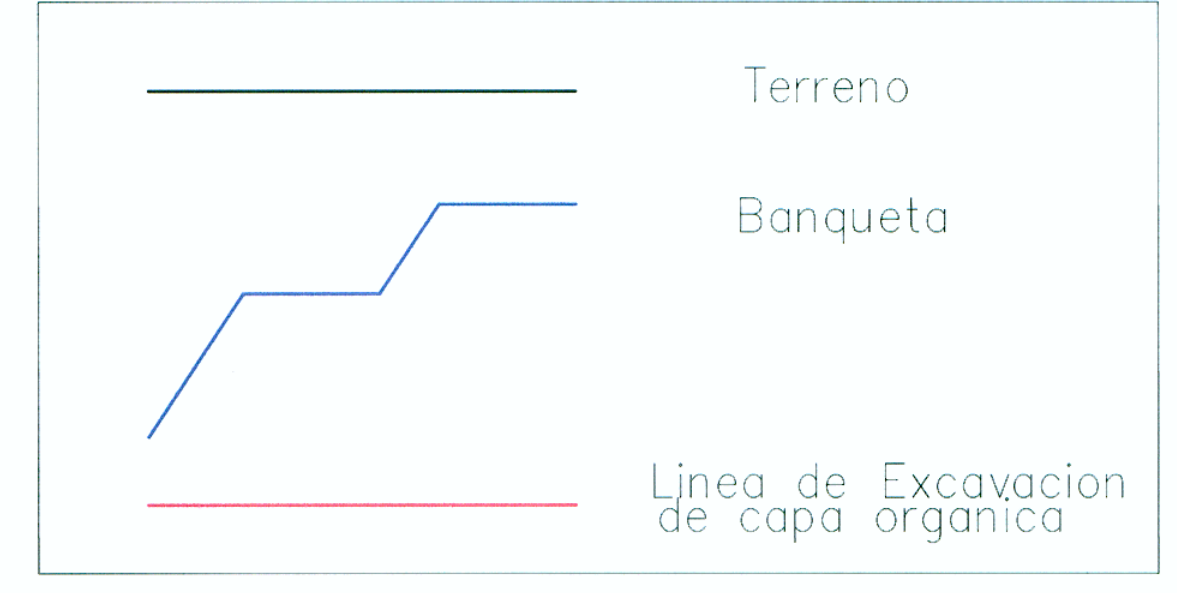

CONSORCIO VIAL KISHUARA  
Ing. Abraham R. Cabrera Navidad  
RUC: 20509001200000  
CIP: Nº 20219



Diseño: A. CABRERA N.  
Dibujo: V. YSHUAYLAS  
Verifico: A. CABRERA N.  
Presento: A. CABRERA N.

Aprobó:

REVISIONES	
Nº	FECHA

ESTUDIO DEFINITIVO PARA LA REHABILITACION Y MEJORAMIENTO DE LA CARRETERA AYACUCHO-ABANCAY  
TRAMO : DV.KISHUARA - PTE. SAHUINTO

PLANO: SECCIONES TRANSVERSALES CANTERA Km 334+200 - 334+400

ESCALA: 1 / 400  
FECHA: ENERO 2011  
LAMINA: CA-01