



**LEYENDA**

- Terreno
- Banqueta
- Línea de Excavación de capa orgánica

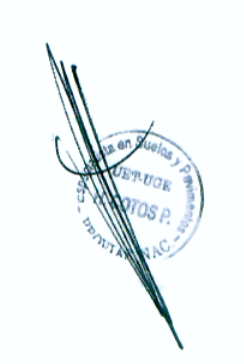

CONSORCIO VIAL KISHUARA  
 Ing. Samuel Vazquez Olazo  
 C.I. 147 401 190

CONSORCIO VIAL KISHUARA  
 Ing. Abraham R. Cabrera Navidad  
 C.I. 147 401 190

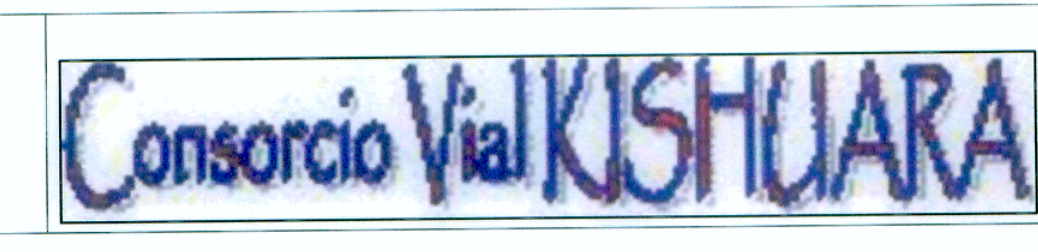

Diseño:	A. CABRERA N.	Aprobó:	
Dibujo:	V. YSUYUAYLAS		
Verifico:	A. CABRERA N.		
Presento:	A. CABRERA N.		

REVISIONES	
Nº	FECHA

ESTUDIO DEFINITIVO PARA LA REHABILITACION Y MEJORAMIENTO DE LA CARRETERA AYACUCHO-ABANCAY  
 TRAMO : DV.KISHUARA - PTE. SAHUINTO

PLANO: SECCIONES TRANSVERSALES CANTERA Km 370+260-Km 370+500

ESCALA: 1 / 400  
 FECHA: ENERO 2011  
 LAMINA: CA -01