


CONSORCIO VIAL KISHUARA  
 Ing. Saúl Huamani Valdivia Ojeda  
 Director General  
 Calle N° 40100

CONSORCIO VIAL KISHUARA  
 Ing. Abraham R. Cabrera Navas  
 Director General  
 Calle N° 40100

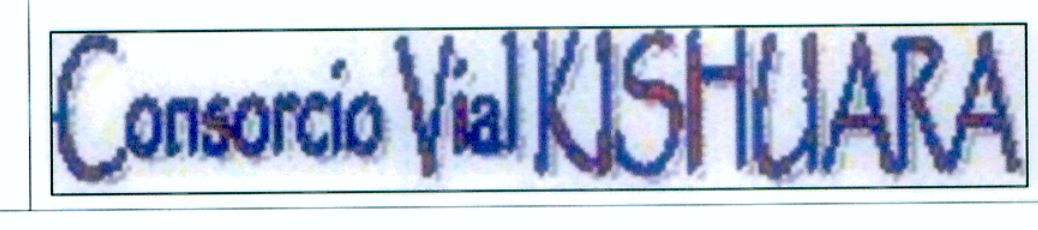

Diseño: A. CABRERA N.  
 Dibujo: V. YSHUAYLAS  
 Verifico: A. CABRERA N.  
 Presento: A. CABRERA N.

Aprobó:

REVISIONES	
N°	FECHA

ESTUDIO DEFINITIVO PARA LA REHABILITACION Y MEJORAMIENTO DE LA CARRETERA AYACUCHO-ABANCAY  
 TRAMO : DV.KISHUARA - PTE. SAHUINTO

PLANO:  
**SECCIONES TRANSVERSALES**  
 CANTERA Km 370+260-Km 370+500

ESCALA: 1/400  
 FECHA: ENERO 2011  
 LAMINA: CA-02