


DESCRIPCION	AREA (m2)
EJE 1	3,650.34
EJE 2	4,672.20
EJE 3	4,688.20

Cota de Relleno: 3,570 m

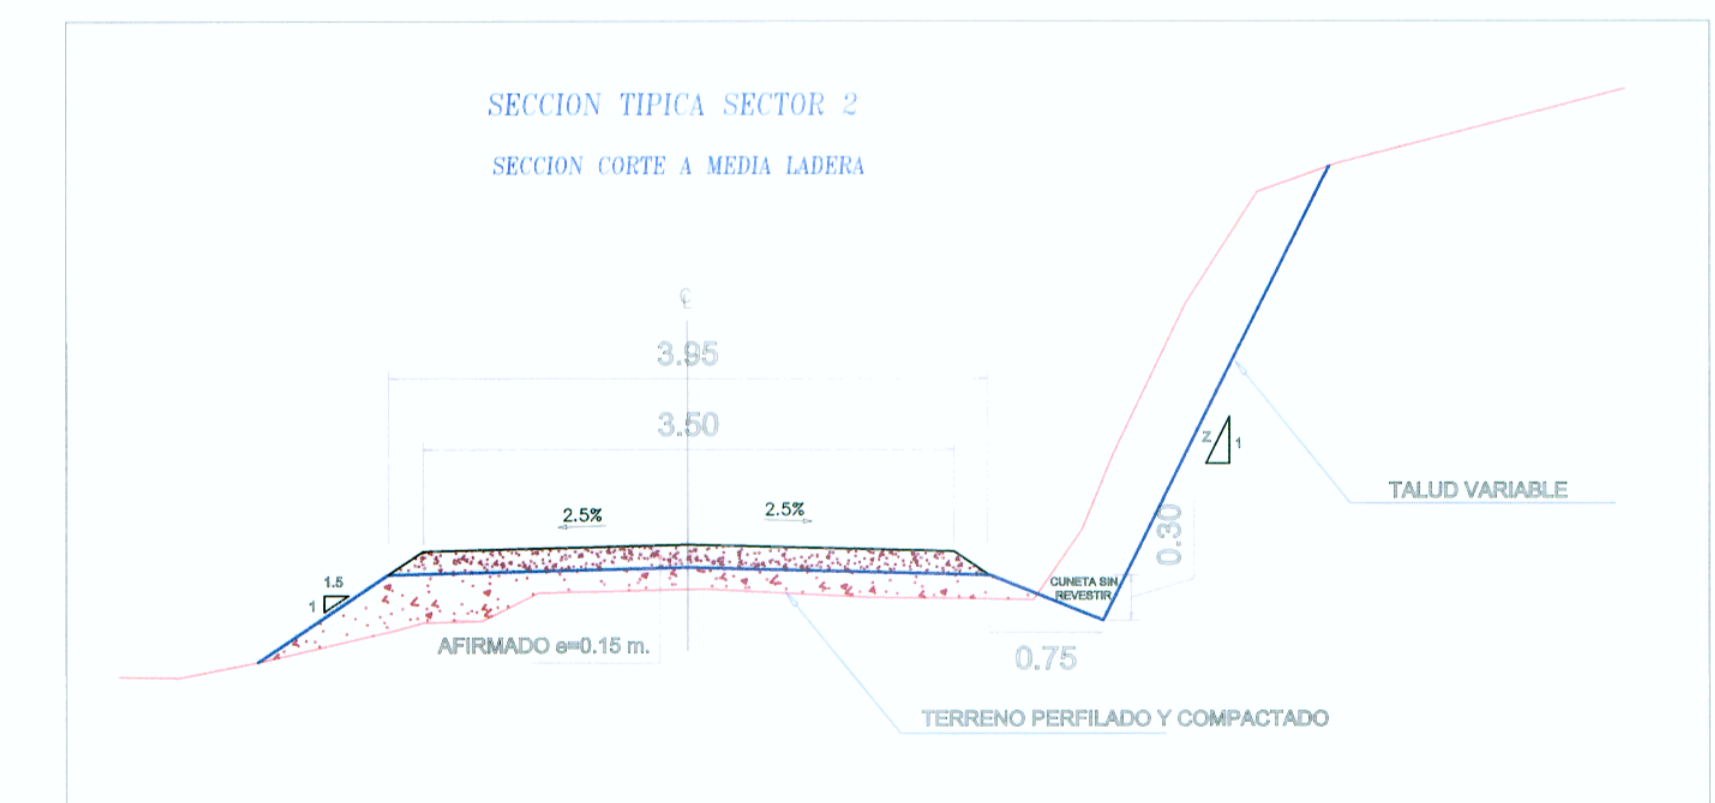

ESCALA 1/ 750



Diseño: A. CABRERA N.
Dibujo: V. YSUHUAYLAS
Verifico:
Presento:

Aprobó:

REVISIONES	
Nº	FECHA

ESTUDIO DEFINITIVO PARA LA REHABILITACION Y MEJORAMIENTO DE LA CARRETERA AYACUCHO-ABANCAY
TRAMO : DV.KISHUARA - PTE. SAHUINTO

PLANO: LEVANTAMIENTO BOTADERO
MATAPUQUIO - KM 325+800

ESCALA: INDICADA
FECHA: ENERO 2011
LAMINA: PB - 01 A