

CUADRO DE DATOS

ESCALA 1/ 3000



DATOS	DESCRIPCION
Nº	02
PROGRESIVA	KM 336+400
LADO	IZQUIERDO
ACCESO	0.8km
VOLUMEN	40,000 m3

CUADRO DE COORDENADAS

DESCRIPCION	AREA (m2)
EJE 1	581.80
EJE 2	680.81
EJE 3	603.50

PUNTO	NORTE	ESTE
1	8491491.68	705842.72
2	8491474.95	705923.99
3	8491455.09	705930.51
4	8491406.48	705921.16
5	8491395.85	705897.27
6	8491416.68	705830.10
7	8491454.83	705829.44

Cota de Relleno: 3,048 m

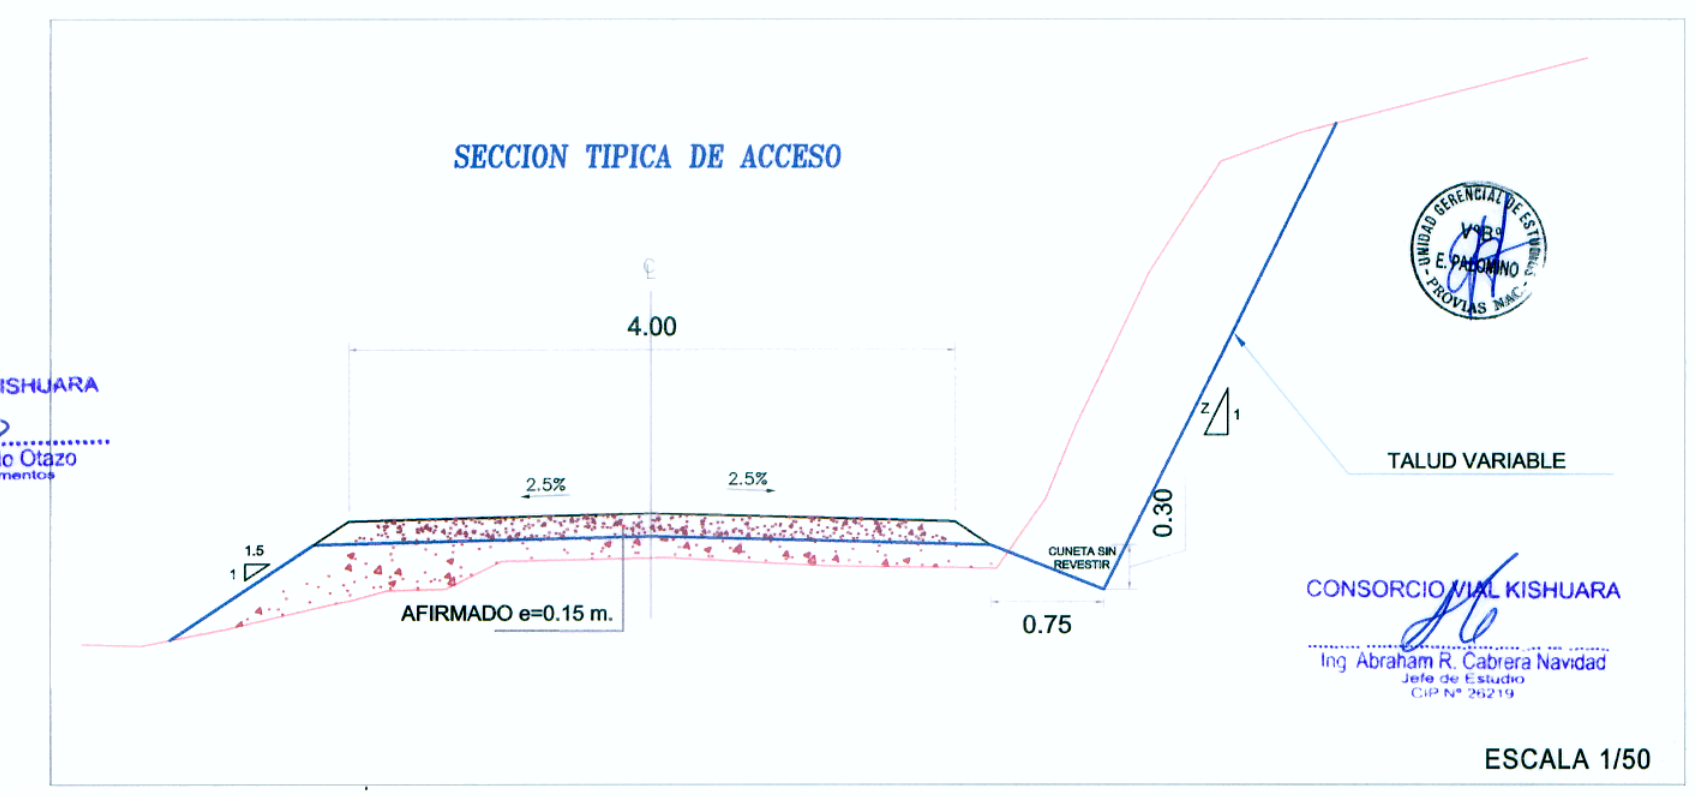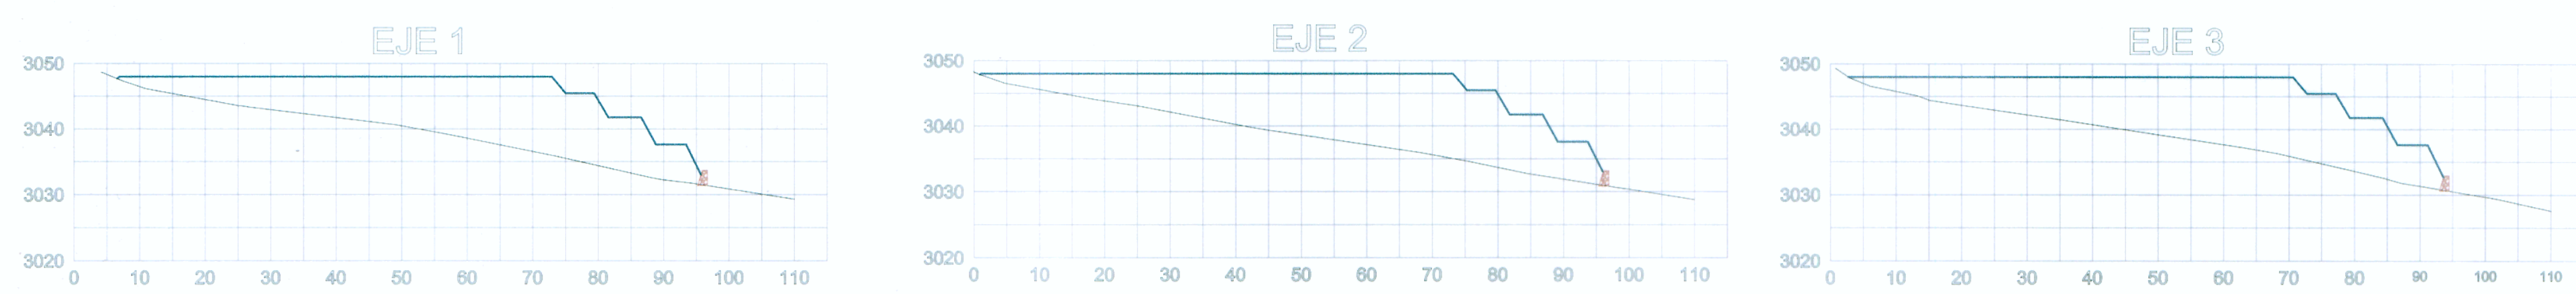

ESCALA 1/ 750



Diseño: A. CABRERA N.  
 Dibujo: V. YSUHUAYLAS  
 Verifico:  
 Presento:

REVISIONES	
Nº	FECHA

ESTUDIO DEFINITIVO PARA LA REHABILITACION Y MEJORAMIENTO DE LA CARRETERA AYACUCHO-ABANCAY  
 TRAMO : DV.KISHUARA - PTE. SAHUINTO

PLANO: LEVANTAMIENTO BOTADERO  
 CAVERO - KM 336+400

ESCALA: INDICADA  
 FECHA: ENERO 2011  
 LAMINA: PB - 02