

DESCRIPCION	AREA (m2)
EJE 1	4,552.01
EJE 2	5,681.25
EJE 3	4,750.38


Cota de Relleno: 2,460 m

CONSORCIO VIAL KISHUARA
 Ing. Saúl V. V. V. V.
 CIP N° 42100



CONSORCIO VIAL KISHUARA
 Ing. Agustín R. Cabrera Navarrete
 CIP N° 28219

ESCALA 1/1000

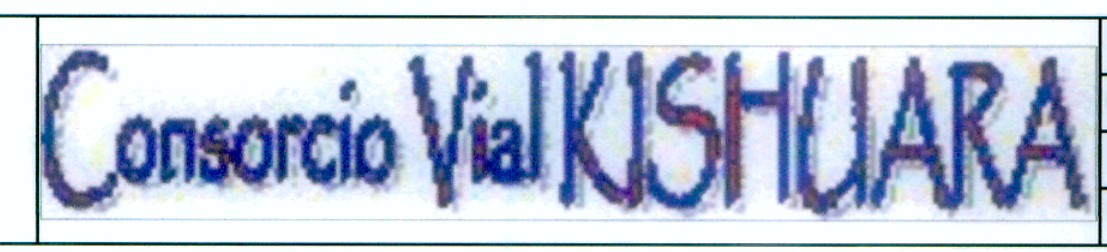

Diseño: A. CABRERA N.
 Dibujo: V. YSUHUYAYLAS
 Verifico:
 Presento:

Aprobó:

REVISIONES	
Nº	FECHA

ESTUDIO DEFINITIVO PARA LA REHABILITACION Y MEJORAMIENTO DE LA CARRETERA AYACUCHO-ABANCAY
 TRAMO : DV.KISHUARA - PTE. SAHUINTO

PLANO:
LEVANTAMIENTO BOTADERO
 HACIENDA 1 - Km 366+700

ESCALA: INDICADA
 FECHA: ENERO 2011
 LAMINA: **PB - 10A**