

CUADRO DE DATOS

DATOS	DESCRIPCION
Nº	15
PROGRESIVA	384+900
LADO	IZQUIERDO
ACCESO	COSTADO DE LA VIA
VOLUMEN	16,000 m3





CUADRO DE COORDENADAS

PUNTO	NORTE	ESTE
1	8485660.79	725382.67
2	8485698.17	725407.19
3	8485680.04	725448.50
4	8485625.30	725494.59
5	8485597.95	725477.39

DESCRIPCION	AREA (m2)
EJE 1	190.35
EJE 2	196.75
EJE 3	84.27

Cota de Relleno: 1,807 m

CONSORCIO VIAL KISHUARA
 Ing. Sumariel Viquez Cárdenas
 Ing. Abraham R. Cabrera Navidad

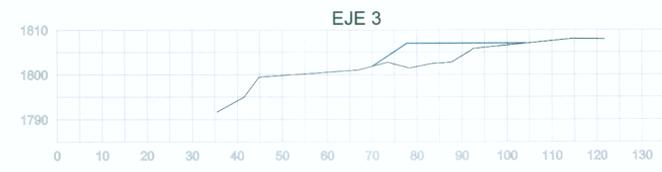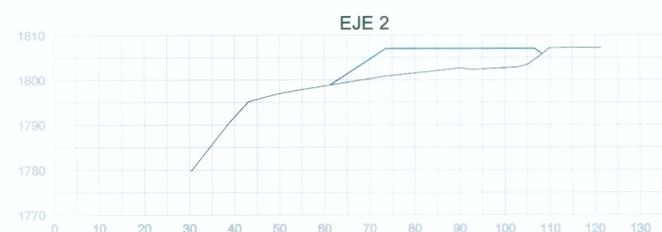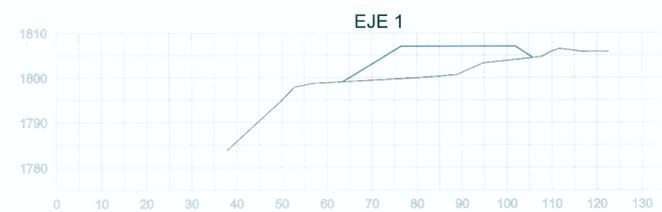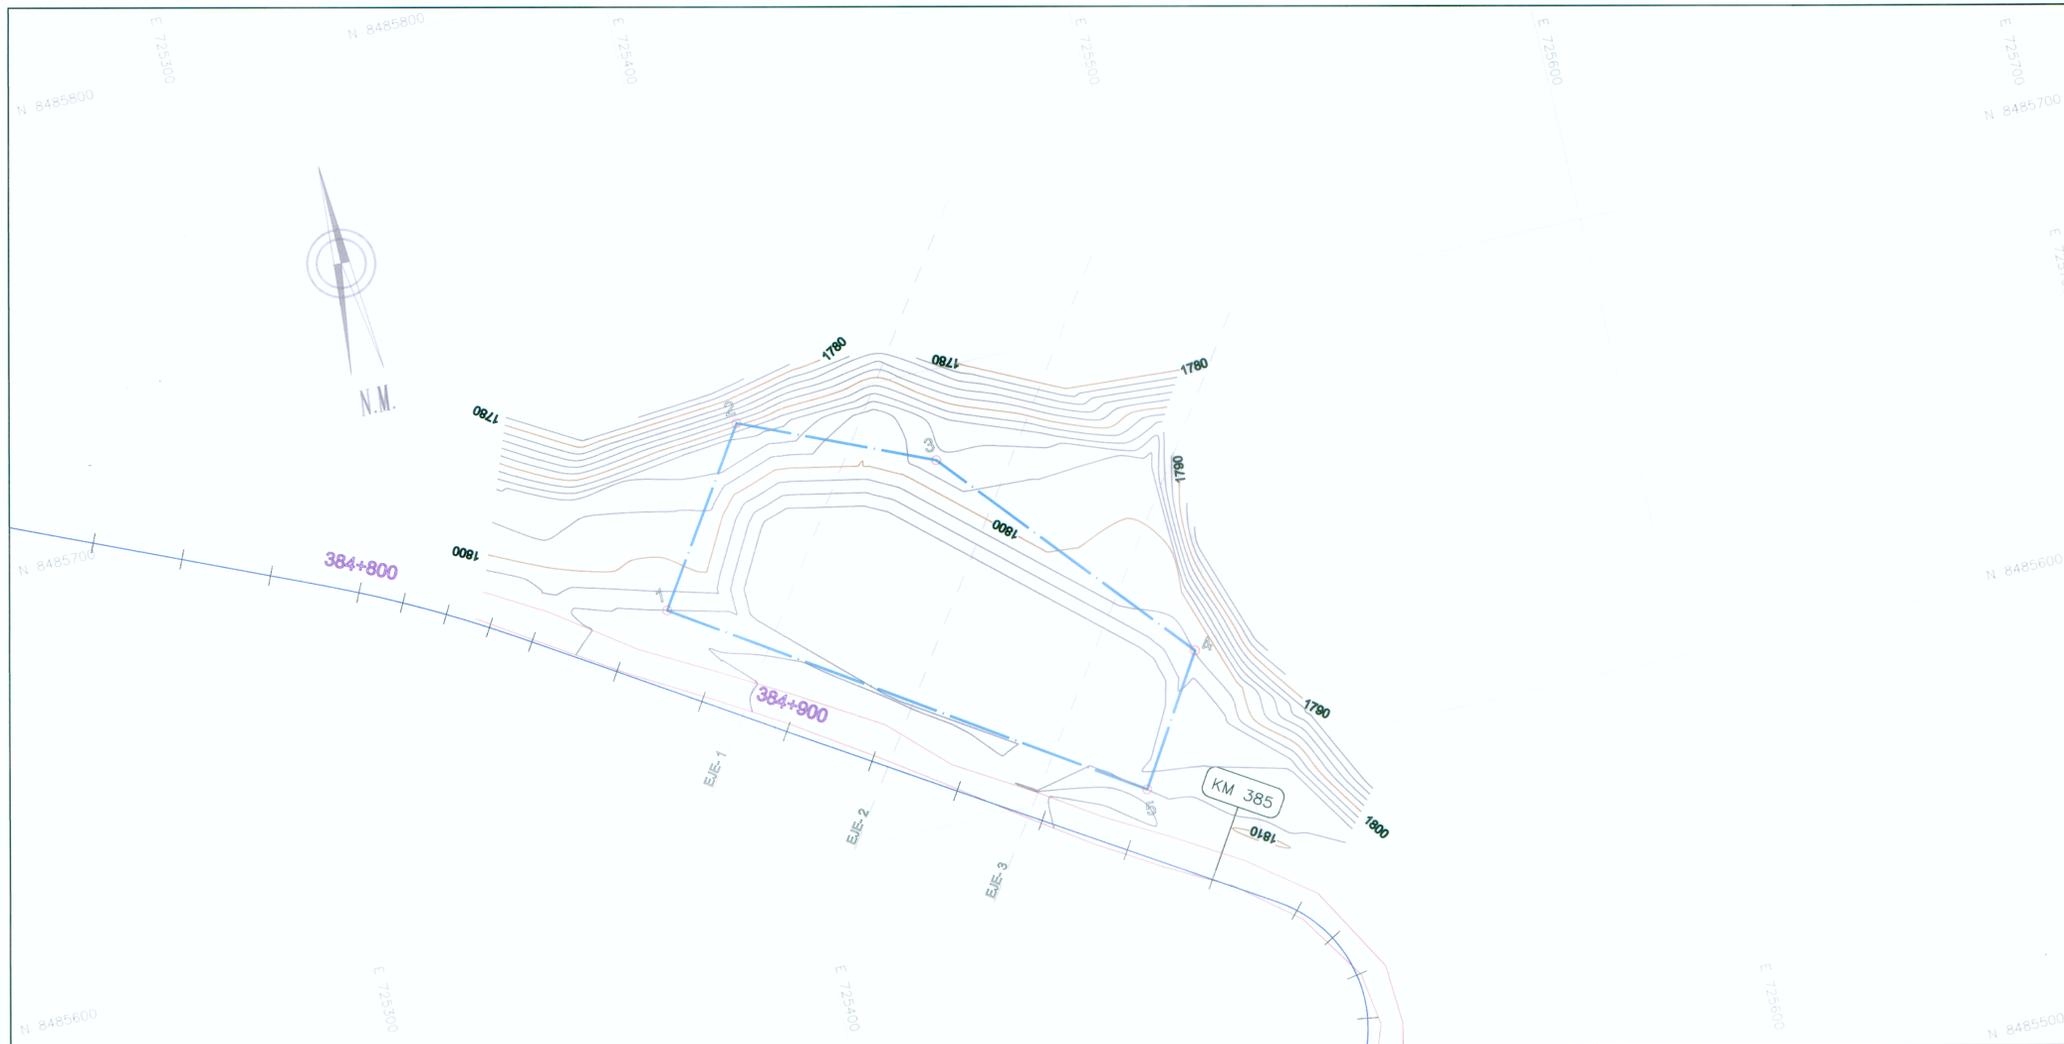

ESCALA 1/750



Diseño: A. CABRERA N.
 Dibujo: V. YSUJUYAYLAS
 Verifico:
 Presento:

Aprobó:

REVISIONES	
Nº	FECHA

ESTUDIO DEFINITIVO PARA LA REHABILITACION Y MEJORAMIENTO DE LA CARRETERA AYACUCHO-ABANCAY TRAMO : DV.KISHUARA - PTE. SAHUINTO

PLANO: LEVANTAMIENTO BOTADERO SAHUINTO 2 - Km 384+900

ESCALA: INDICADA
 FECHA: ENERO 2011
 LAMINA: PB - 15