


PLANTA
Esc. 1/4000

SIMBOLOGIA

- CONTACTO CONOCIDO
- CONTACTO INFERIDO
- CANTERA AFIRMADA
- CANTERA CARROZABLE
- 60° RUMBO Y BUZAMIENTO DE CAPAS
- 90° FALLA

LEYENDA

Edad			
CUATERNARIO			DEPOSITOS DE BOFEDALES
			DEPOSITOS DE COLUVIALES
			DEPOSITOS DE ALUVIALES
			SUELOS RESIDUALES
			DEPOSITOS MORRENICOS
TERCIARIO	SUPERIOR		ROCA MTRUSWA TIPO GRANODIORITA (ROJO)
	INFERIOR		ROCA MTRUSWA TIPO GRANODIORITA
MESOZOICO	SUPERIOR		FORMACION FERROBAMBA
			GRUPO YURA
CENOZOICO	SUPERIOR		GRUPO MITU

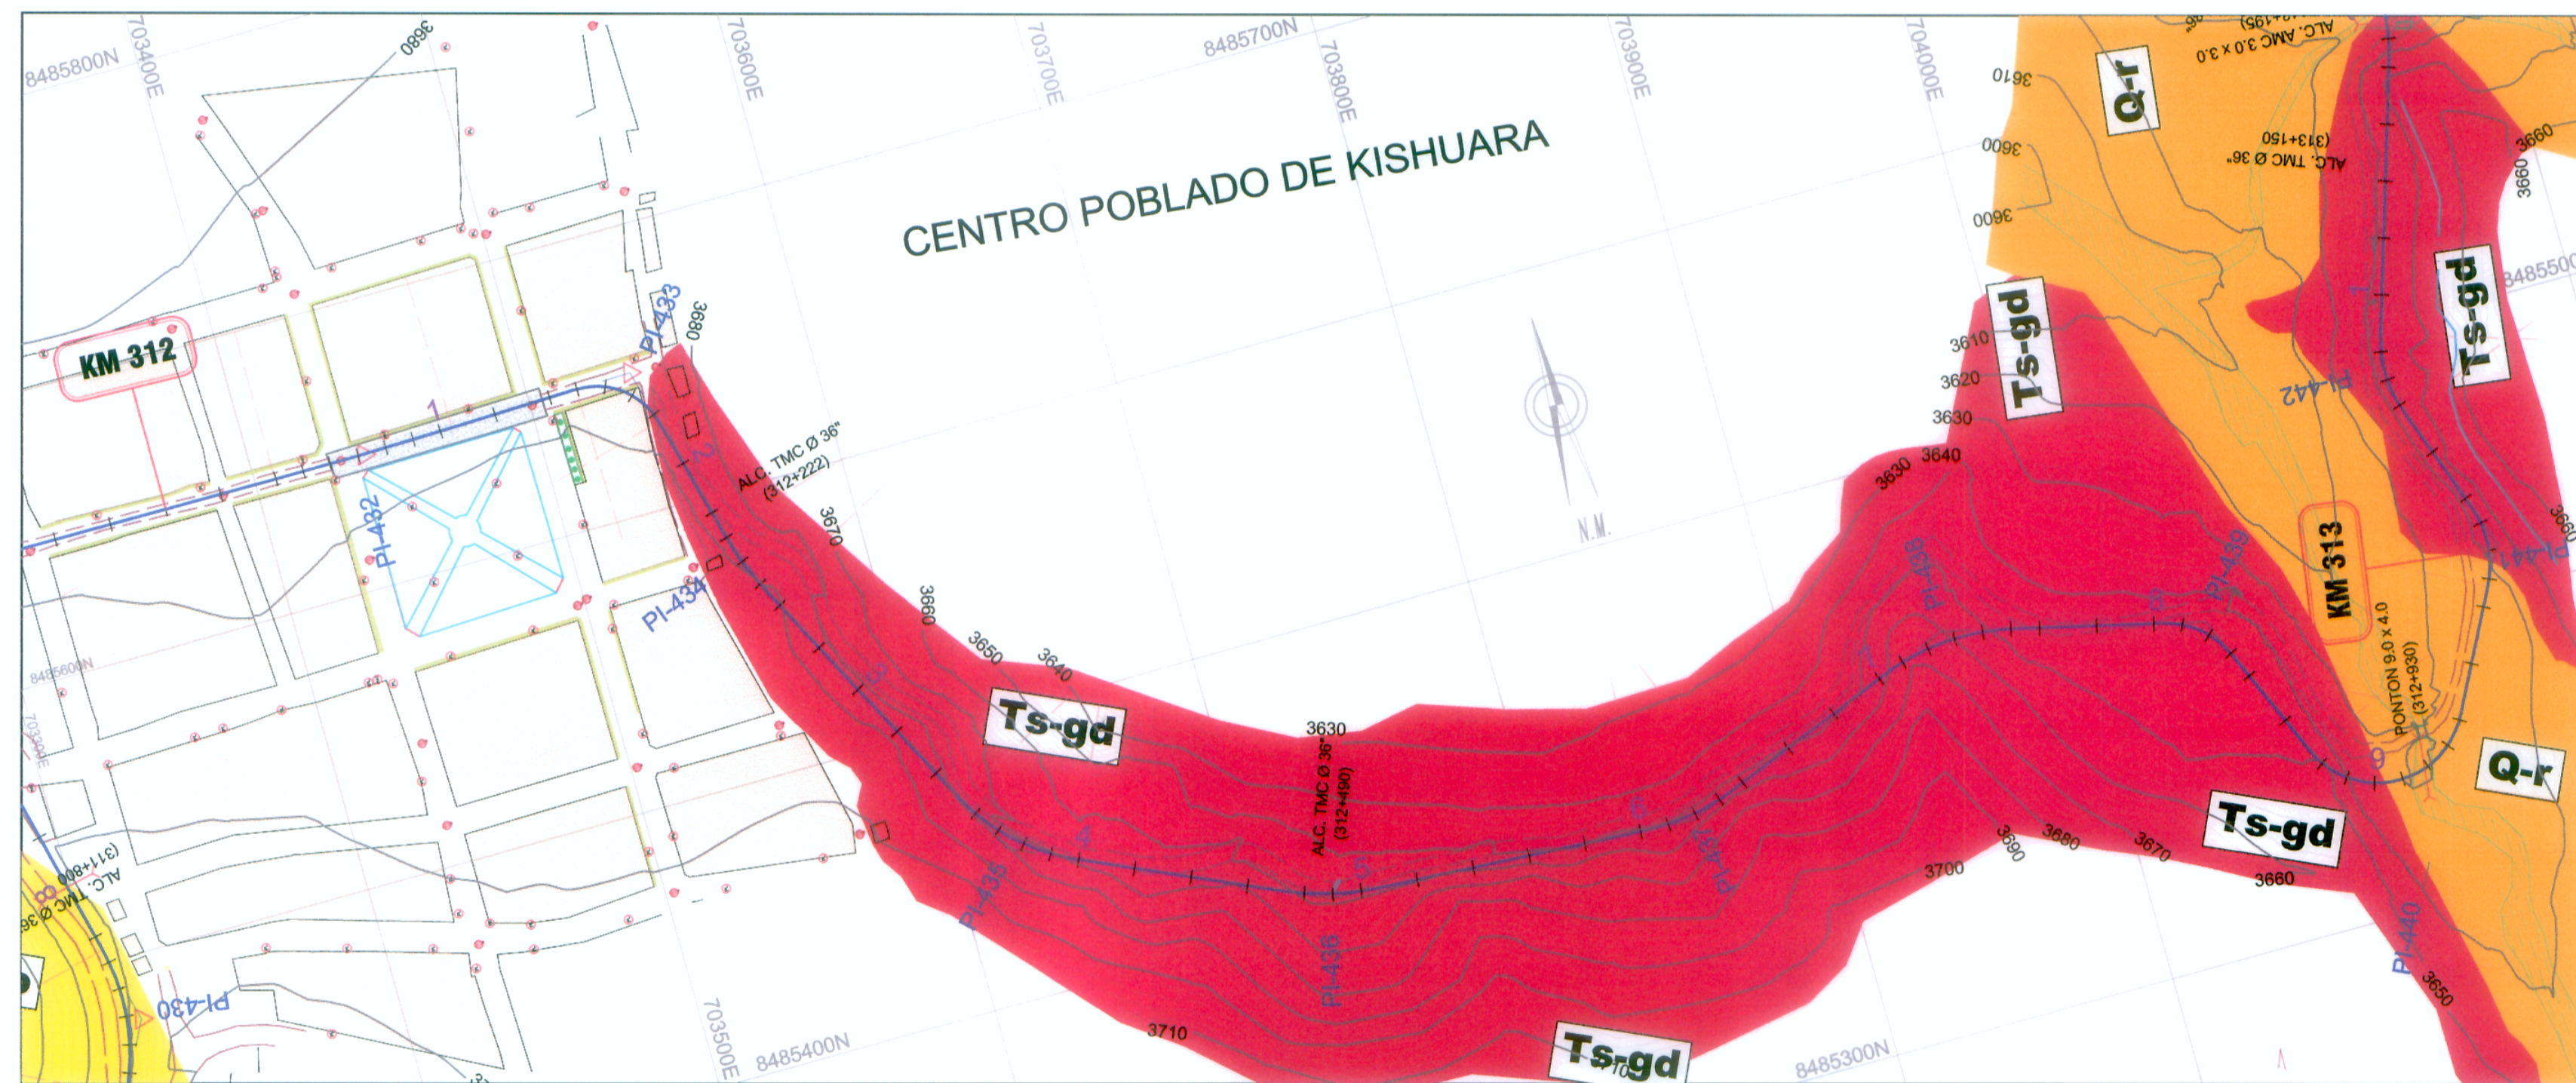

PLANTA
Esc. 1/4000



CONSORCIO VIAL KISHUARA
Ing. Armando Montoya Ochoa
CIP-127112

CONSORCIO VIAL KISHUARA
Ing. Abraham R. Cabrea Navas
CIP-127112

Concedente:



Consortio Vial KISHUARA

Diseño: A. CABRERA N.
Dibujo: HUNTER CH.
Verifico:
Presento:

Aprobó:

REVISIONES	
Nº	FECHA

ESTUDIO DEFINITIVO PARA LA REHABILITACION Y MEJORAMIENTO DE LA CARRETERA AYACUCHO-ABANCAY
TRAMO : DV.KISHUARA - PTE. SAHUINTO

PLANO:

GEOLOGICO
Km 311+000 - Km 313+000

ESCALA: INDICADA

FECHA: ENERO 2011

LAMINA: **PG-02**