


**PLANTA**  
Esc. 1/4000

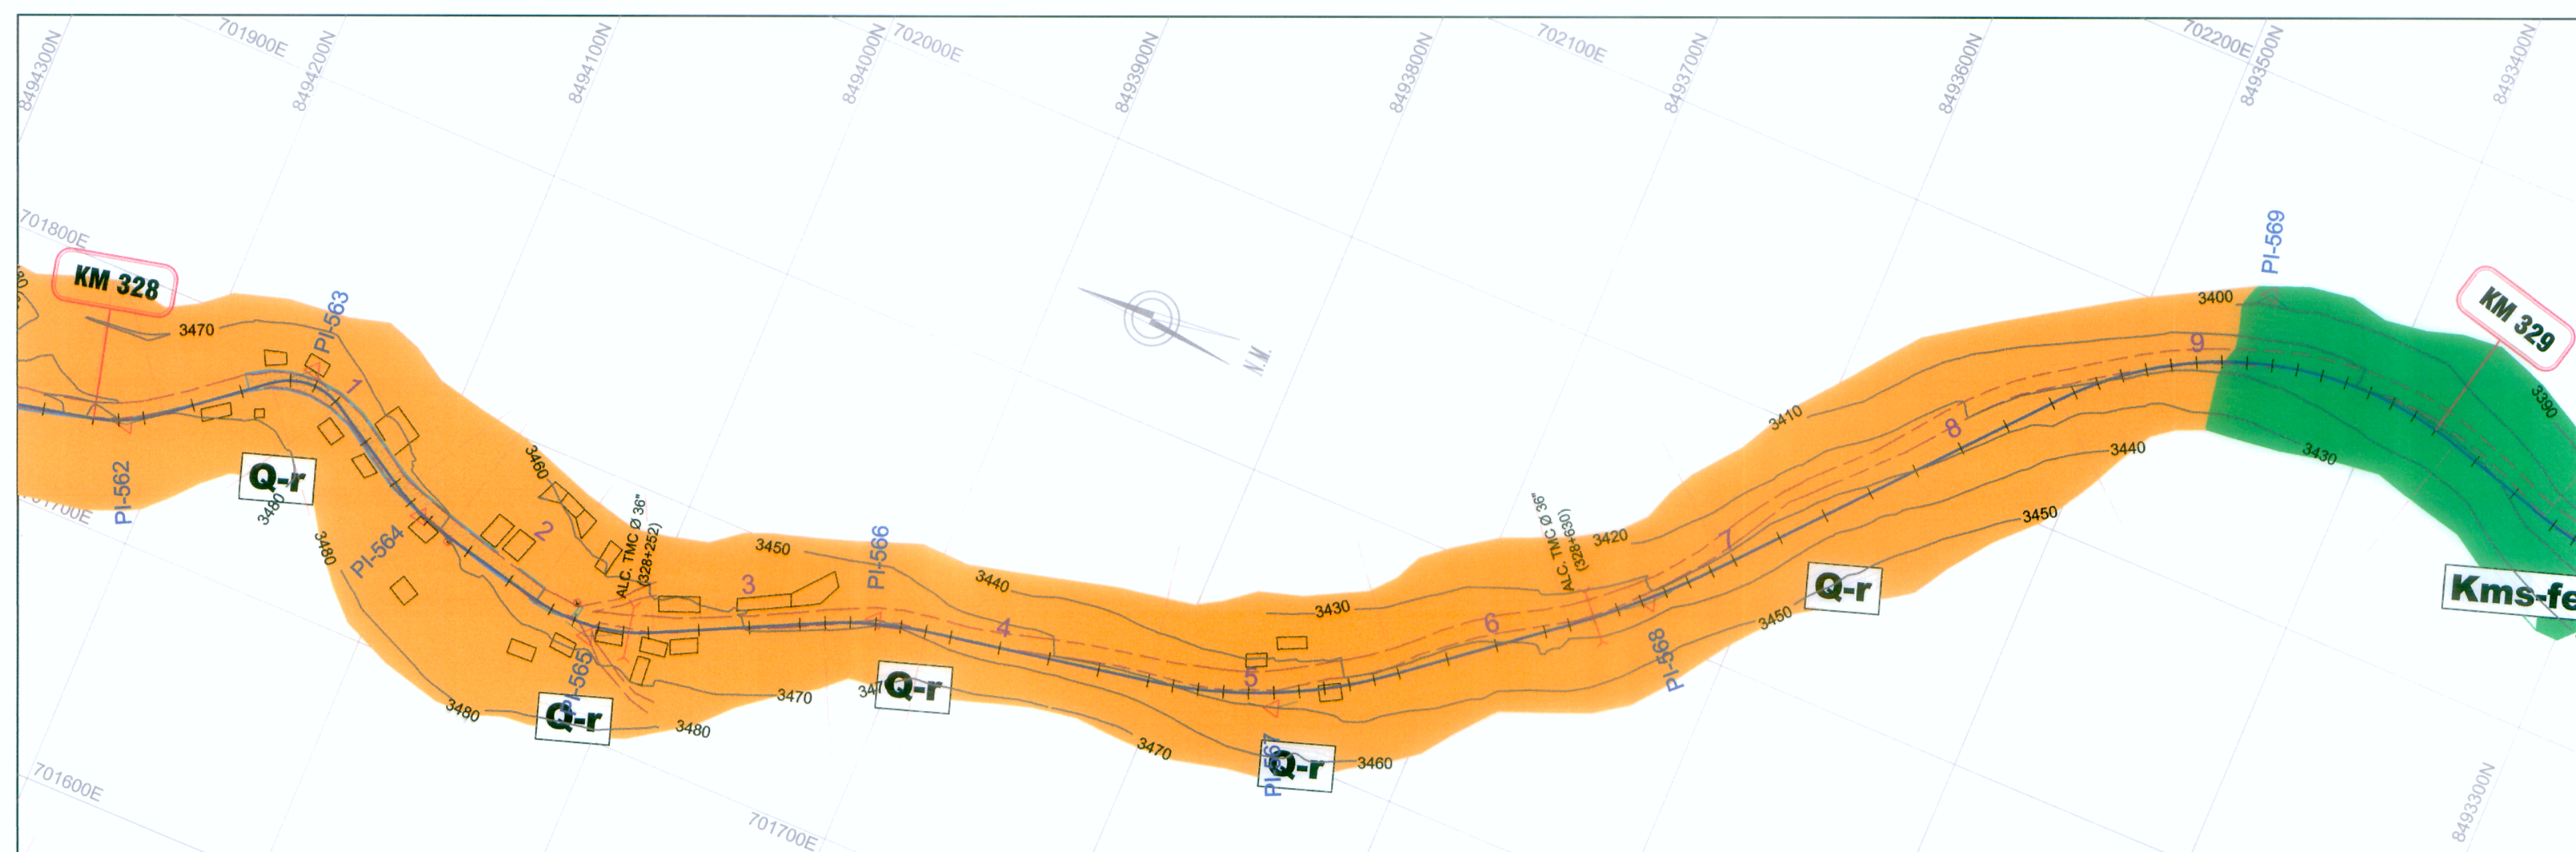


**PLANTA**  
Esc. 1/4000

**SIMBOLOGIA**

- CONTACTO CONOCIDO
- CONTACTO INFERIDO
- CANTERA AFIRMADA
- CANTERA CARROZABLE
- 60° RUMBO Y BUZAMIENTO DE CAPAS
- 90° FALLA

**LEYENDA**

Edad			
CUATERNARIO			DEPOSITOS DE BOFEDALES
			DEPOSITOS DE COLUVIALES
			DEPOSITOS DE ALUVIALES
			SUELOS RESIDUALES
			DEPOSITOS MORRENICOS
TERCIARIO	SUPERIOR		ROCA MITRUSWA TIPO GRANODIORITA (ROJO)
	INFERIOR		ROCA MITRUSWA TIPO GRANODIORITA
MESOZOICO	SUPERIOR		FORMACION FERROBAMBA
			GRUPO YURA
CENOZOICO	SUPERIOR		GRUPO MITU

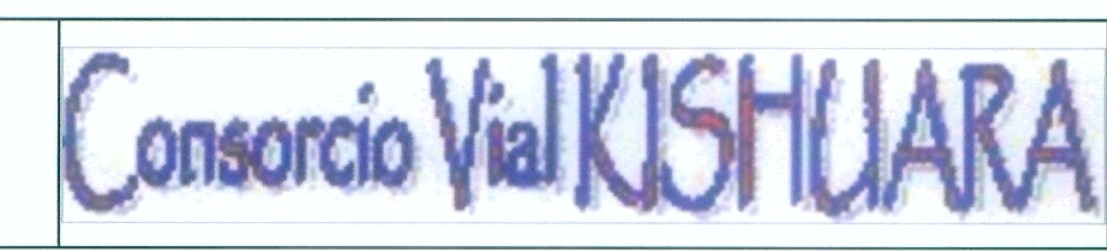

Diseño: A. CABRERA N.  
Dibujo: HUNTER CH.  
Verifico:  
Presento:

Aprobó:

REVISIONES	
Nº	FECHA

ESTUDIO DEFINITIVO PARA LA REHABILITACION Y MEJORAMIENTO DE LA CARRETERA AYACUCHO-ABANCAY  
TRAMO : DV.KISHUARA - PTE. SAHUINTO

PLANO: GEOLOGICO  
Km 327+000 - Km 329+000

ESCALA: INDICADA  
FECHA: ENERO 2011  
LAMINA: PG-10



CONSORCIO VIAL KISHUARA  
Ing. Abraham R. Cabrera Navidad  
Jefe de Estudios  
Carretera Ayacucho - Abancay  
Calle 14 2011