


PLANTA
Esc. 1/4000

- ### SIMBOLOGIA
- CONTACTO CONOCIDO
 - CONTACTO INFERIDO
 - CANTERA AFIRMADA
 - CANTERA CARROZABLE
 - 60° RUMBO Y BUZAMIENTO DE CAPAS
 - 90° FALLA

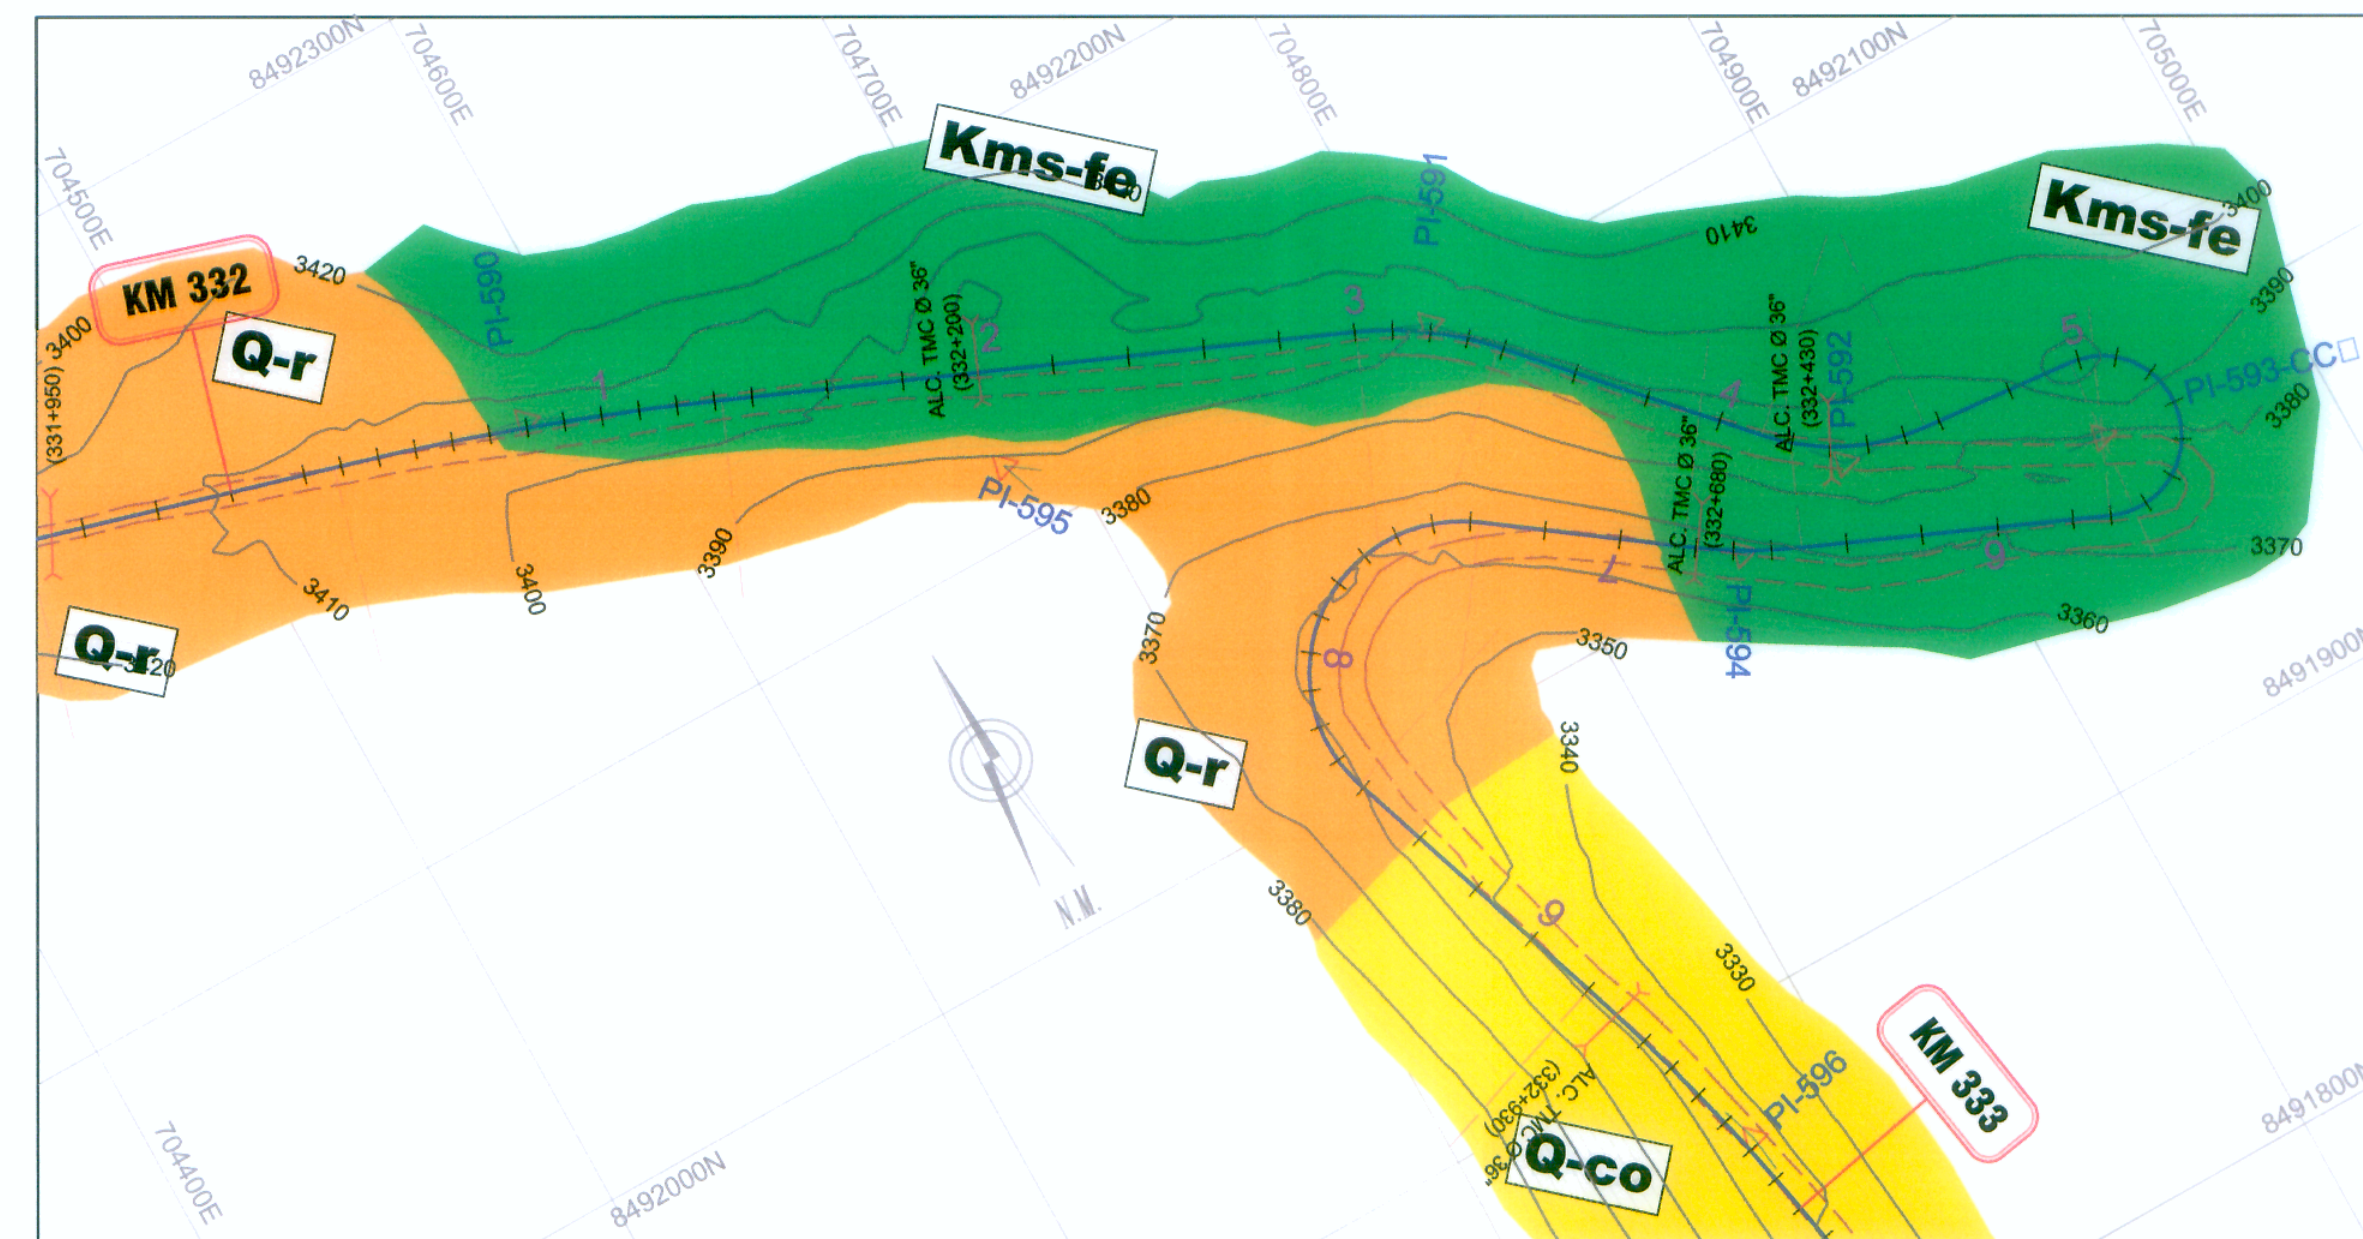

PLANTA
Esc. 1/4000

LEYENDA

Edad		
CUATERNARIO	Kms-fe	DEPOSITOS DE BOFEDALES
	Q-co	DEPOSITOS DE COLUVIALES
	Q-al	DEPOSITOS DE ALUVIALES
	Q-r	SUELOS RESIDUALES
	Q-mo	DEPOSITOS MORRENICOS
TERCIARIO	T3-gd	ROCA MTRUSWA TIPO GRANODIORITA (ROJO)
	T1-gd	ROCA MTRUSWA TIPO GRANODIORITA
MESOZOICO	Ms-fer	FORMACION FERROBAMBA
	Ms-Yura	GRUPO YURA
CENOZOICO	Pms-mi	GRUPO MITU



CONSORCIO VIAL KISHUARA
Ing. Armando Montoya Quispe
CIP Nº 20279

CONSORCIO VIAL KISHUARA
Ing. Adelfo R. Cabrera Navas
CIP Nº 20279

Concedente:



Consortio Vial KISHUARA

Diseño: A. CABRERA N.
Dibujo: HUNTER CH.
Verifico:
Presento:

Aprobó:

REVISIONES	
Nº	FECHA

ESTUDIO DEFINITIVO PARA LA REHABILITACION Y MEJORAMIENTO DE LA CARRETERA AYACUCHO-ABANCAY
TRAMO : DV.KISHUARA - PTE. SAHUINTO

PLANO:

GEOLOGICO
Km 331+000 - Km 333+000

ESCALA: INDICADA

FECHA: ENERO 2011

LAMINA:
PG-12