


PLANTA
Esc. 1/4000

- ### SIMBOLOGIA
- CONTACTO CONOCIDO
 - CONTACTO INFERIDO
 - CANTERA AFIRMADA
 - CANTERA CARROZABLE
 - 60° RUMBO Y BUZAMIENTO DE CAPAS
 - 90° FALLA
 - TCR:1:4 TALUD DE CORTE RECOMENDADO (Rebc. H:V)

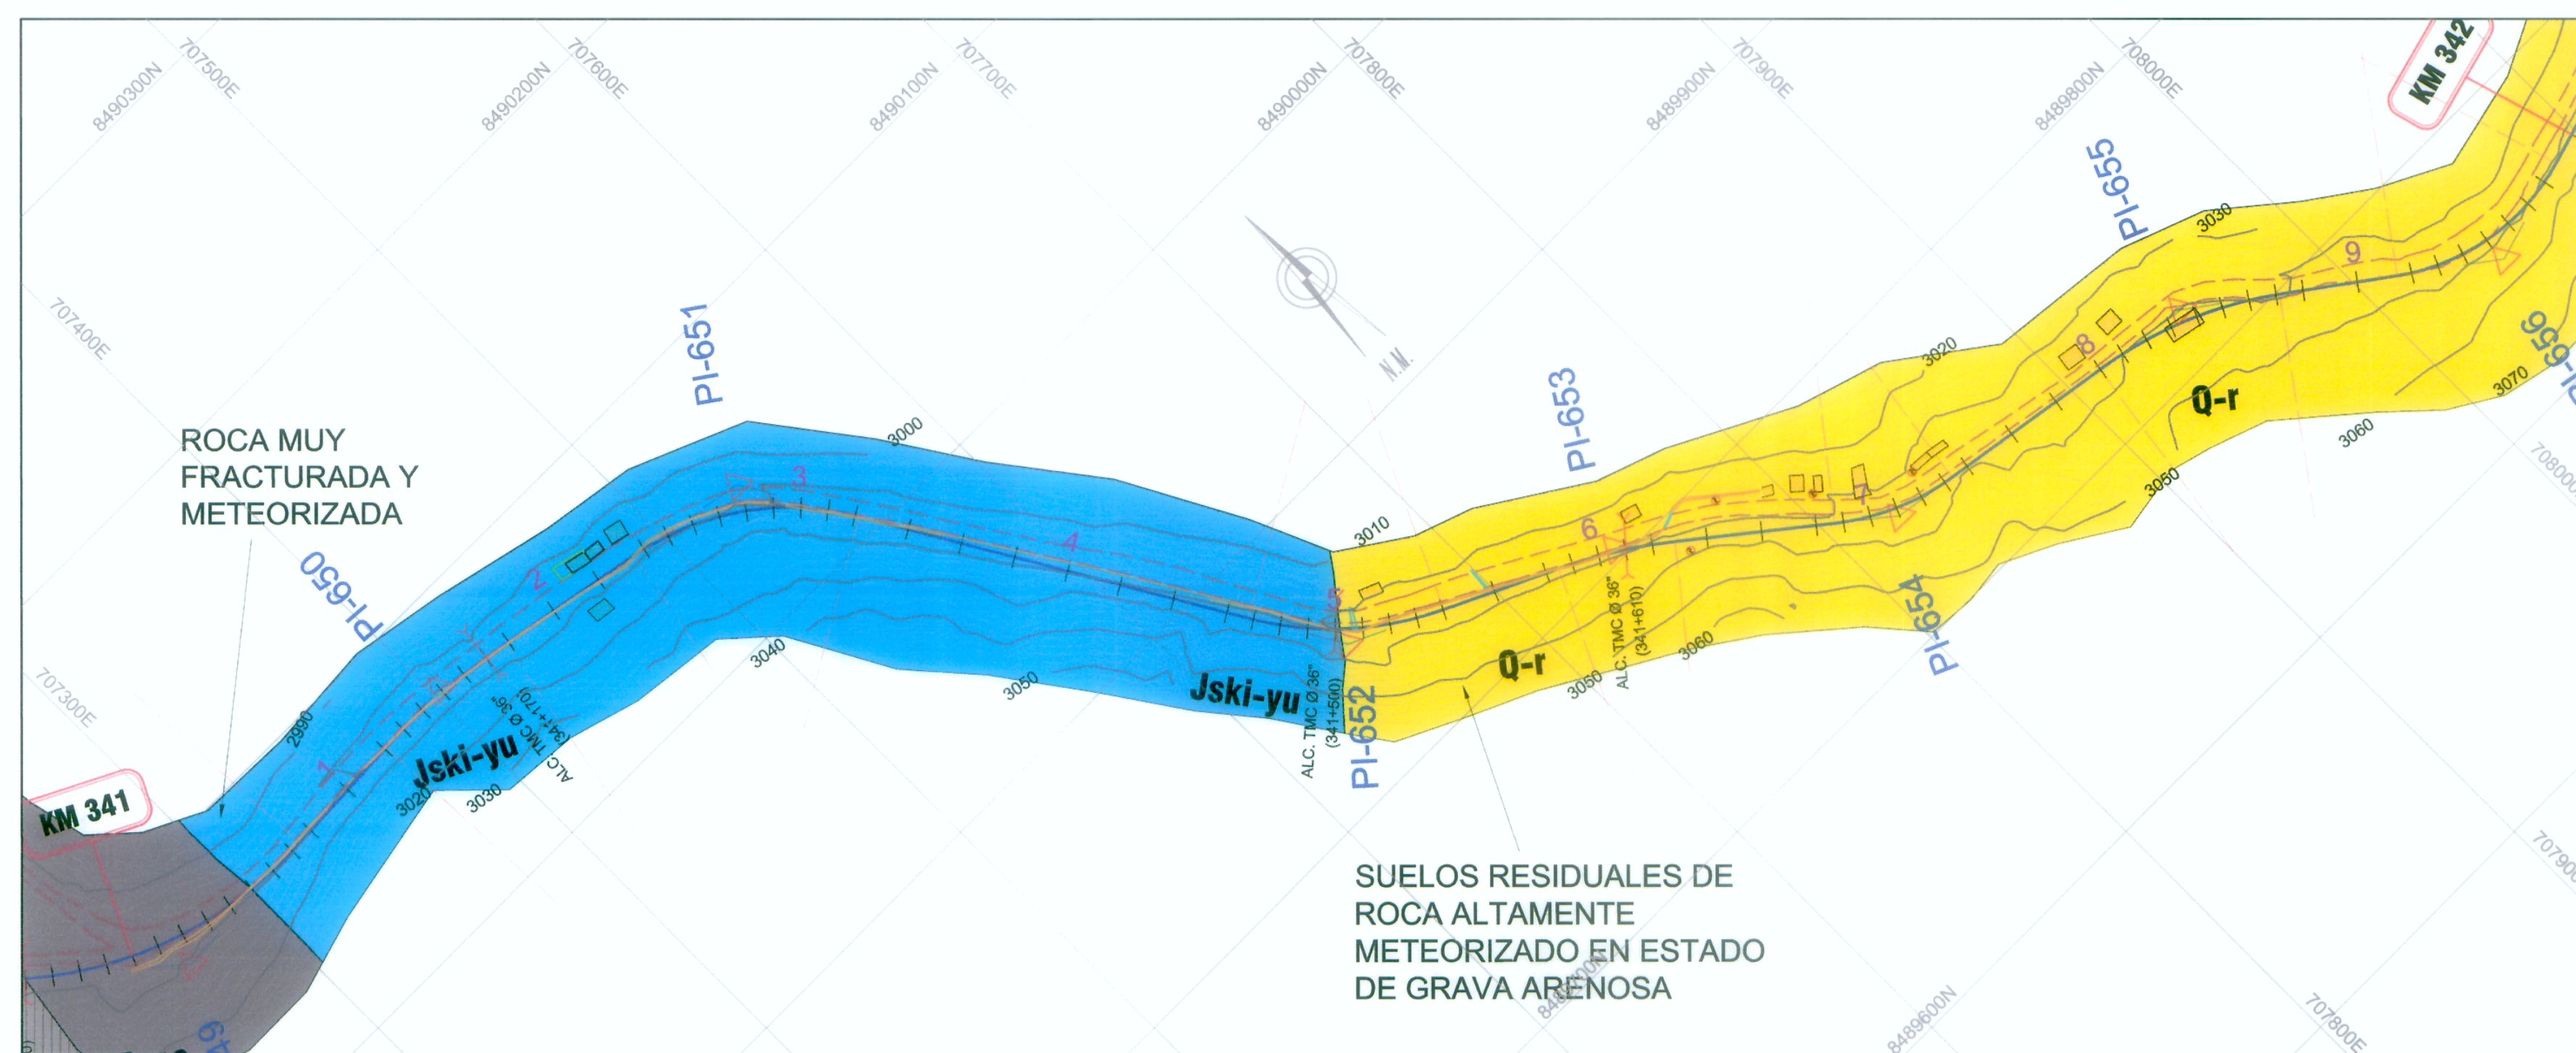

PLANTA
Esc. 1/4000

LEYENDA

Edad	
CUATERNARIO	Q-bo DEPOSITOS DE BOFEDALES
	Q-co DEPOSITOS DE COLUVIALES
	Q-al DEPOSITOS DE ALUVIALES
	Q-ft DEPOSITOS FLUVIOTORRENCIALES
	Q-r SUELOS RESIDUALES
	Q-rh SUELOS RESIDUALES HUMEDOS
	Q-mo DEPOSITOS MORRENICOS
TERCIARIO	SUPERIOR T3-gd ROCA MTRUSWA TIPO GRANODIORITA (ROJO)
	INFERIOR T1-gd ROCA MTRUSWA TIPO GRANODIORITA
MESOZOICO	SUPERIOR M3-gd FORMACION FERROBAMBA
	Jski-yu GRUPO YURA
CENOZOICO	SUPERIOR Pms-mi GRUPO MITU



CONSORCIO VIAL KISHUARA
 Ing. Abanari R. Cabrera Navas
 Ing. Arriando Merino Quintana