


**PLANTA**  
Esc. 1/4000

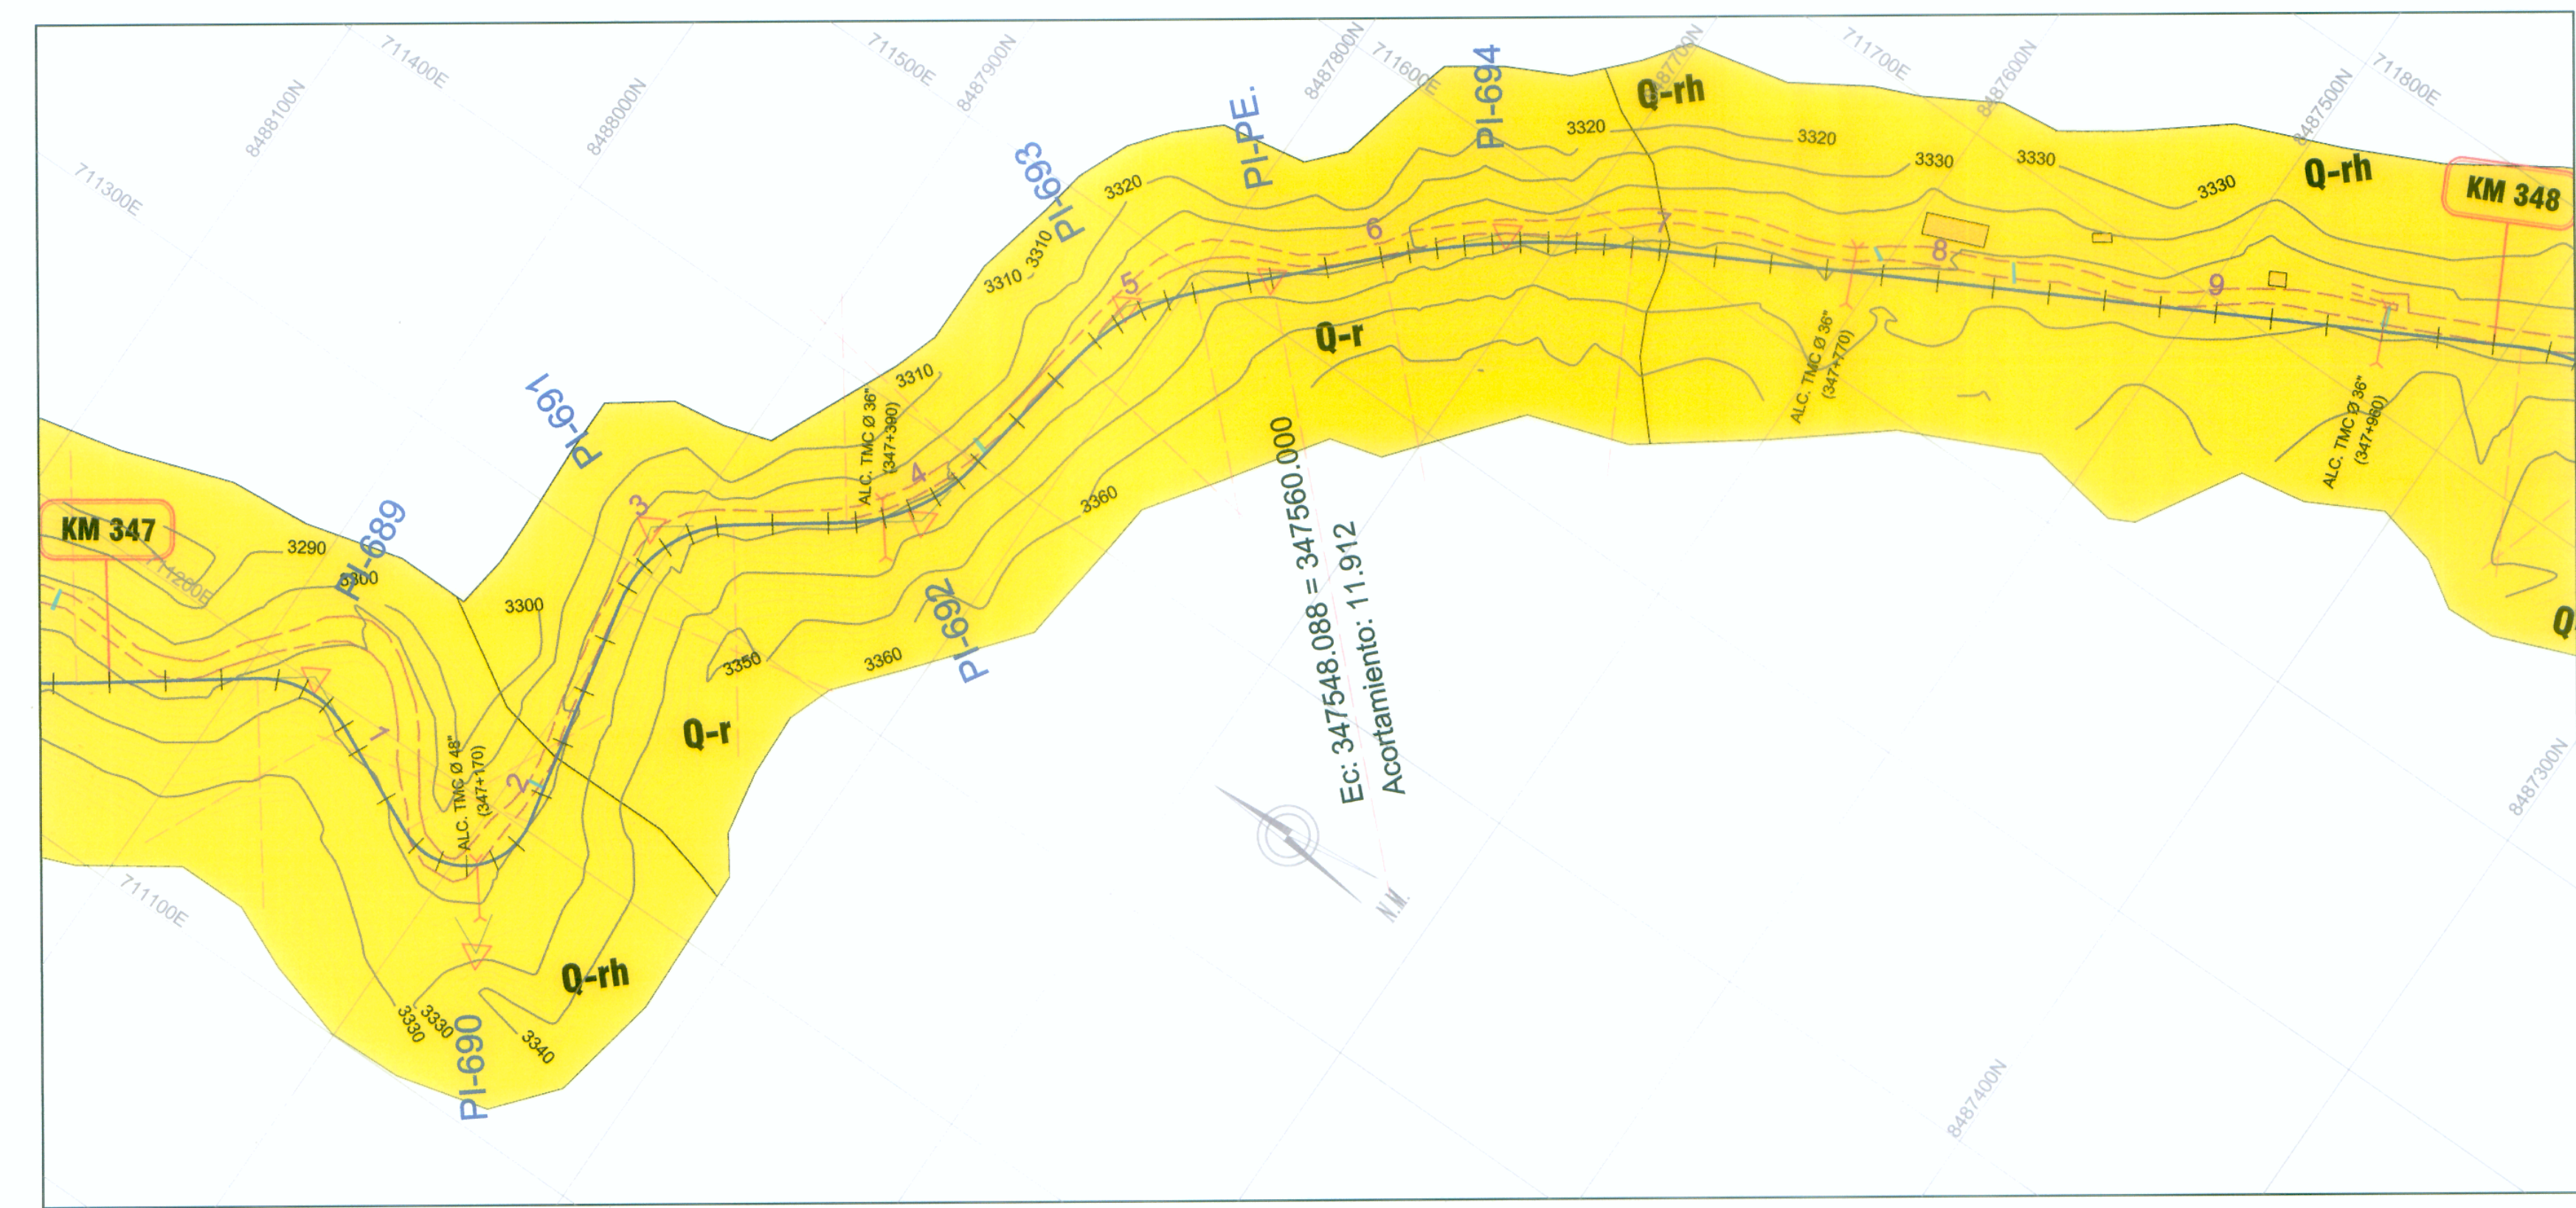

**PLANTA**  
Esc. 1/4000

**SIMBOLOGIA**

- CONTACTO CONOCIDO
- CONTACTO INFERIDO
- CANTERA AFIRMADA
- CANTERA CARROZABLE
- 60° RUMBO Y BUZAMIENTO DE CAPAS
- 90° FALLA
- TCR:1:4 TALUD DE CORTE RECOMENDADO (Rebc. H:V)

**LEYENDA**

Edad			
CUATERNARIO		Q-bo	DEPOSITOS DE BOFEDALES
		Q-co	DEPOSITOS DE COLUVIALES
		Q-al	DEPOSITOS DE ALUVIALES
		Q-ft	DEPOSITOS FLUVIOTORRENCIALES
		Q-r	SUELOS RESIDUALES
		Q-rh	SUELOS RESIDUALES HUMEDOS
		Q-mo	DEPOSITOS MORRENICOS
TERCIARIO	SUPERIOR	Ts-gd	ROCA MTRUSWA TIPO GRANODIORITA (ROJO)
	INFERIOR	Ti-gd	ROCA MTRUSWA TIPO GRANODIORITA
MESOZOICO	SUPERIOR	Fs-gd	FORMACION FERROBAMBA
		Jski-yu	GRUPO YURA
CENOZOICO	SUPERIOR	Pms-mi	GRUPO MITU



CONSORCIO VIAL KISHUARA  
Ing. Armando Montoya Cuzco  
CIP N° 21112

CONSORCIO VIAL KISHUARA  
Ing. Alphonso R. Cabrera Navas  
CIP N° 21112