


PLANTA
Esc. 1/4000

SIMBOLOGIA

- CONTACTO CONOCIDO
- CONTACTO INFERIDO
- CANTERA AFIRMADA
- CANTERA CARROZABLE
- 60° RUMBO Y BUZAMIENTO DE CAPAS
- 90° FALLA
- TCR:1:4 TALUD DE CORTE RECOMENDADO (Rebc. H:V)

LEYENDA

Edad		
CUATERNARIO	Q-bo	DEPOSITOS DE BOFEDALES
	Q-co	DEPOSITOS DE COLUVIALES
	Q-al	DEPOSITOS DE ALUVIALES
	Q-ft	DEPOSITOS FLUVIOTORRENCIALES
	Q-r	SUELOS RESIDUALES
	Q-rh	SUELOS RESIDUALES HUMEDOS
Q-mo	DEPOSITOS MORRENICOS	
TERCIARIO	Ts-gd	ROCA MTRUSWA TIPO GRANODIORITA (ROJO)
	Ti-gd	ROCA MTRUSWA TIPO GRANODIORITA
MESOZOICO	Ms-Kiryu	GRUPO YURA
	Pms-mi	GRUPO MITU

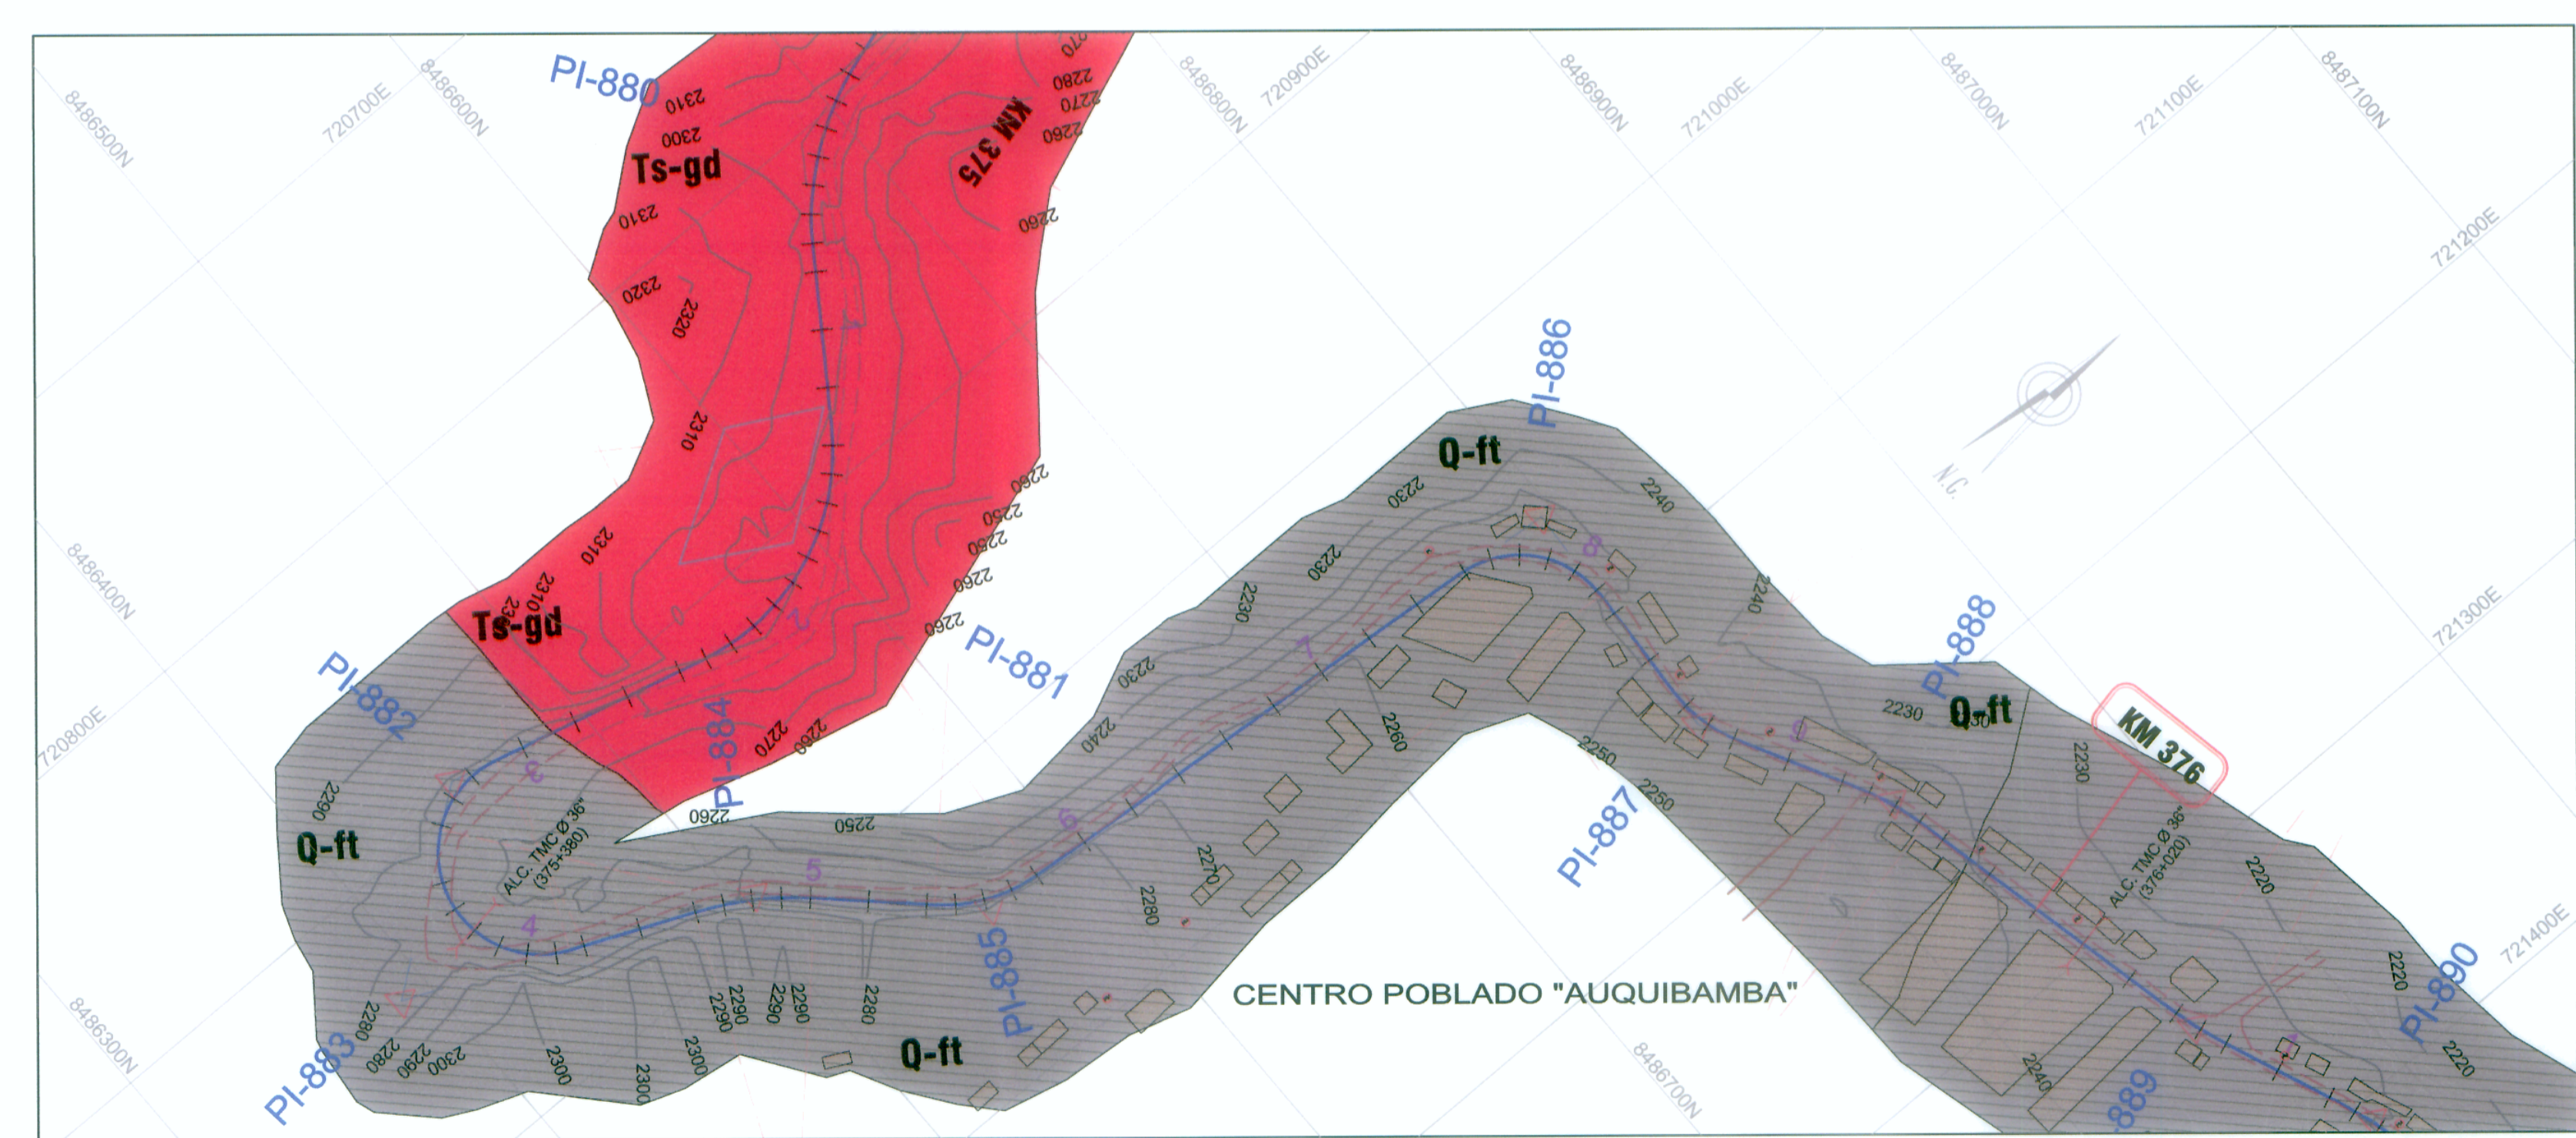

PLANTA
Esc. 1/4000



Consortio Vial KISHUARA

Diseño: A. CABRERA N.
Dibujo: HUNTER CH.
Verifico:
Presento:

Aprobó:

REVISIONES	
N°	FECHA

ESTUDIO DEFINITIVO PARA LA REHABILITACION Y MEJORAMIENTO DE LA CARRETERA AYACUCHO-ABANCAY TRAMO : DV.KISHUARA - PTE. SAHUUNTO

PLANO: **GEOLOGICO**
Km 374+000 - Km 376+000

ESCALA: INDICADA
FECHA: ENERO 2011
LAMINA: **PG-34**

