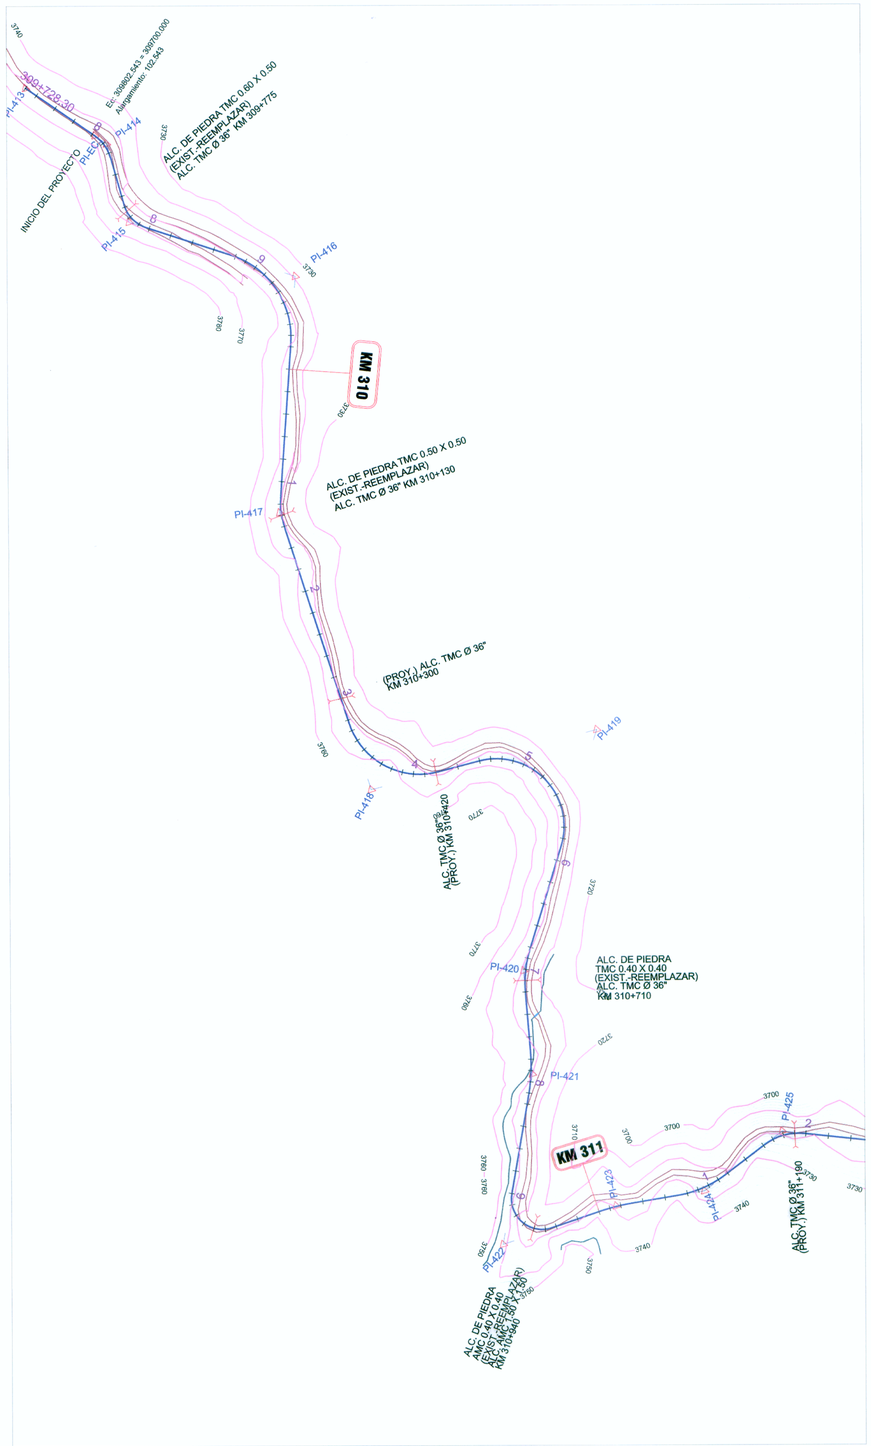

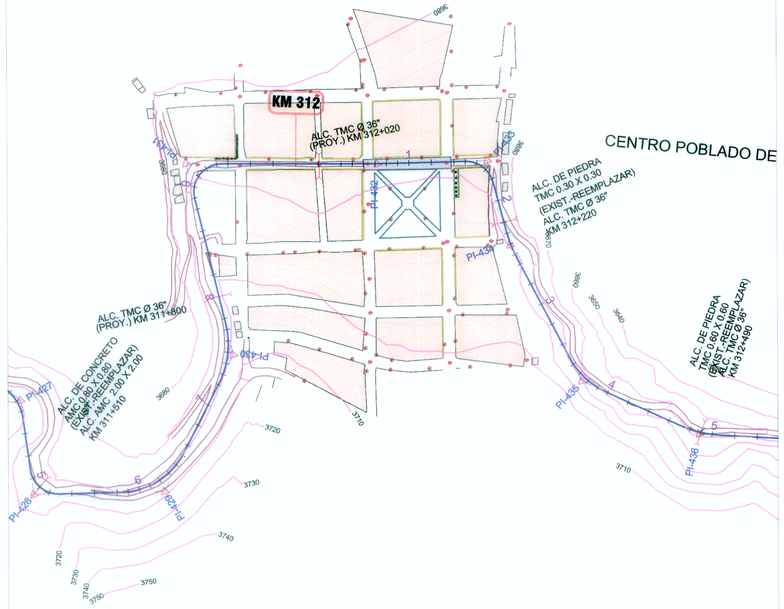

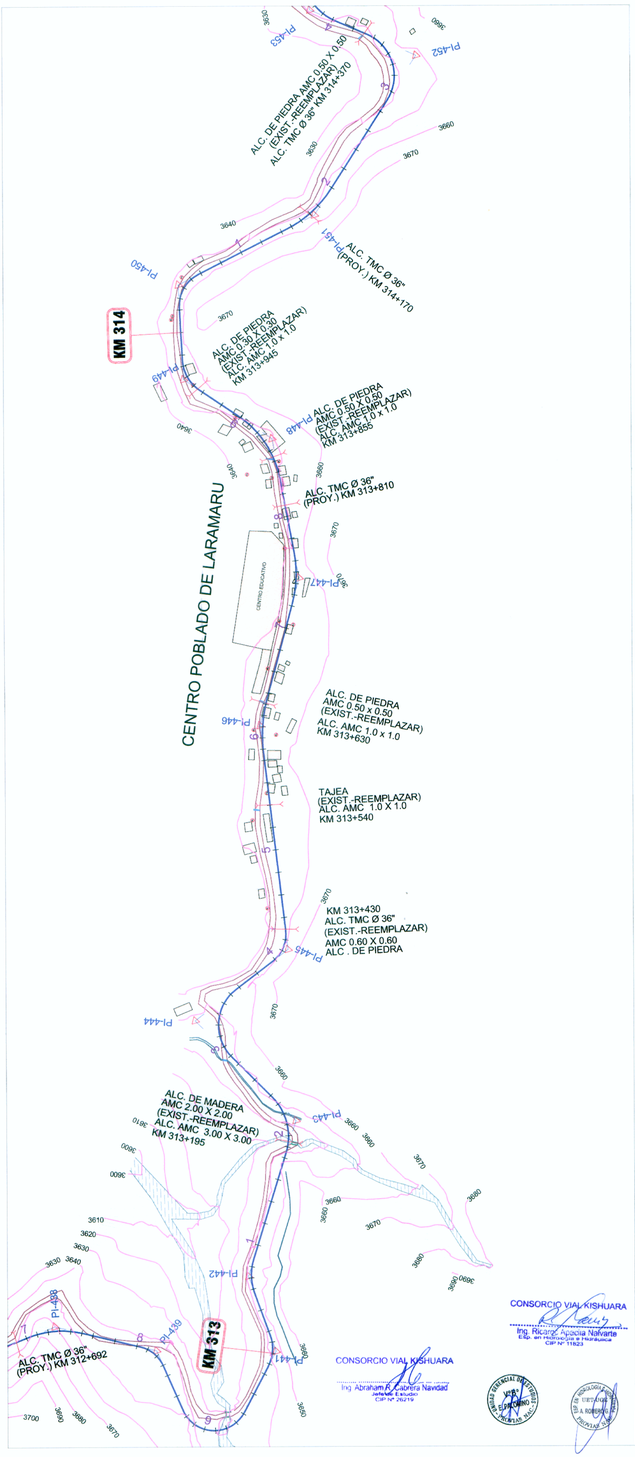

CONSORCIO VIAL KISHUARA
Ing. Ricardo Apaclla Nalvarte
Esp. en Hidrología e Hidráulica
CIP N° 11823

CONSORCIO VIAL KISHUARA
Ing. Abraham A. Cabrera Navidad
Jefe de Estudios
CIP N° 26219

MTC
Ministerio de Transportes y Comunicaciones

Consorcio Vial KISHUARA

Diseño:	ING. APACLLA	Aprobó:	
Dibujo:	GG		
Verifico:			
Presento:			

REVISIONES		
N°	FECHA	

ESTUDIO DEFINITIVO PARA LA REHABILITACION Y MEJORAMIENTO DE LA CARRETERA AYACUCHO-ABANCAY
TRAMO : DV.KISHUARA - PTE. SAHUINTO

PLANO:
PLANTA DE HIDROLOGICA
KM 309+775 - KM 314+370

ESCALA:	1/50000
FECHA:	ENERO 2011
LAMINA:	PP-01